





COMUNE

DI CASTELLANETA

PROVINCIA DI TARANTO

MANUTENZIONE STRAORDINARIA
DEGLI IMMOBILI DI ERP DI VIA
RISORGIMENTO E PIAZZA
SCANDERBEG

PROGRAMMA DI RECUPERO E
RAZIONALIZZAZIONE DEGLI IMMOBILI E DEGLI
ALLOGGI DI EDILIZIA RESIDENZIALE PUBBLICA.
LEGGE 23 MAGGIO 2014, N. 80, ART. 4


PROGETTO ESECUTIVO

COD. PRATICA	SCALA	DESCRIZIONE ELABORATO	ELABORATO	
2015-0074-FP2	1:100	PROSPETTI DELLO STATO DI FATTO IMMOBILE IN PIAZZA SCANDERBEG	R3b	
RESPONSABILE DEL PROCEDIMENTO arch. Pantaleo De Finis (U.T.C. Comune di Castellaneta)				
PROGETTAZIONE finepro s.r.l.				
REV.	DATA	REDATTO	VERIFICATO	APPROVATO
00	20.04.2017			arch. Michele Sgobba



PROSPETTO NORD-EST

PROSPETTO SUD

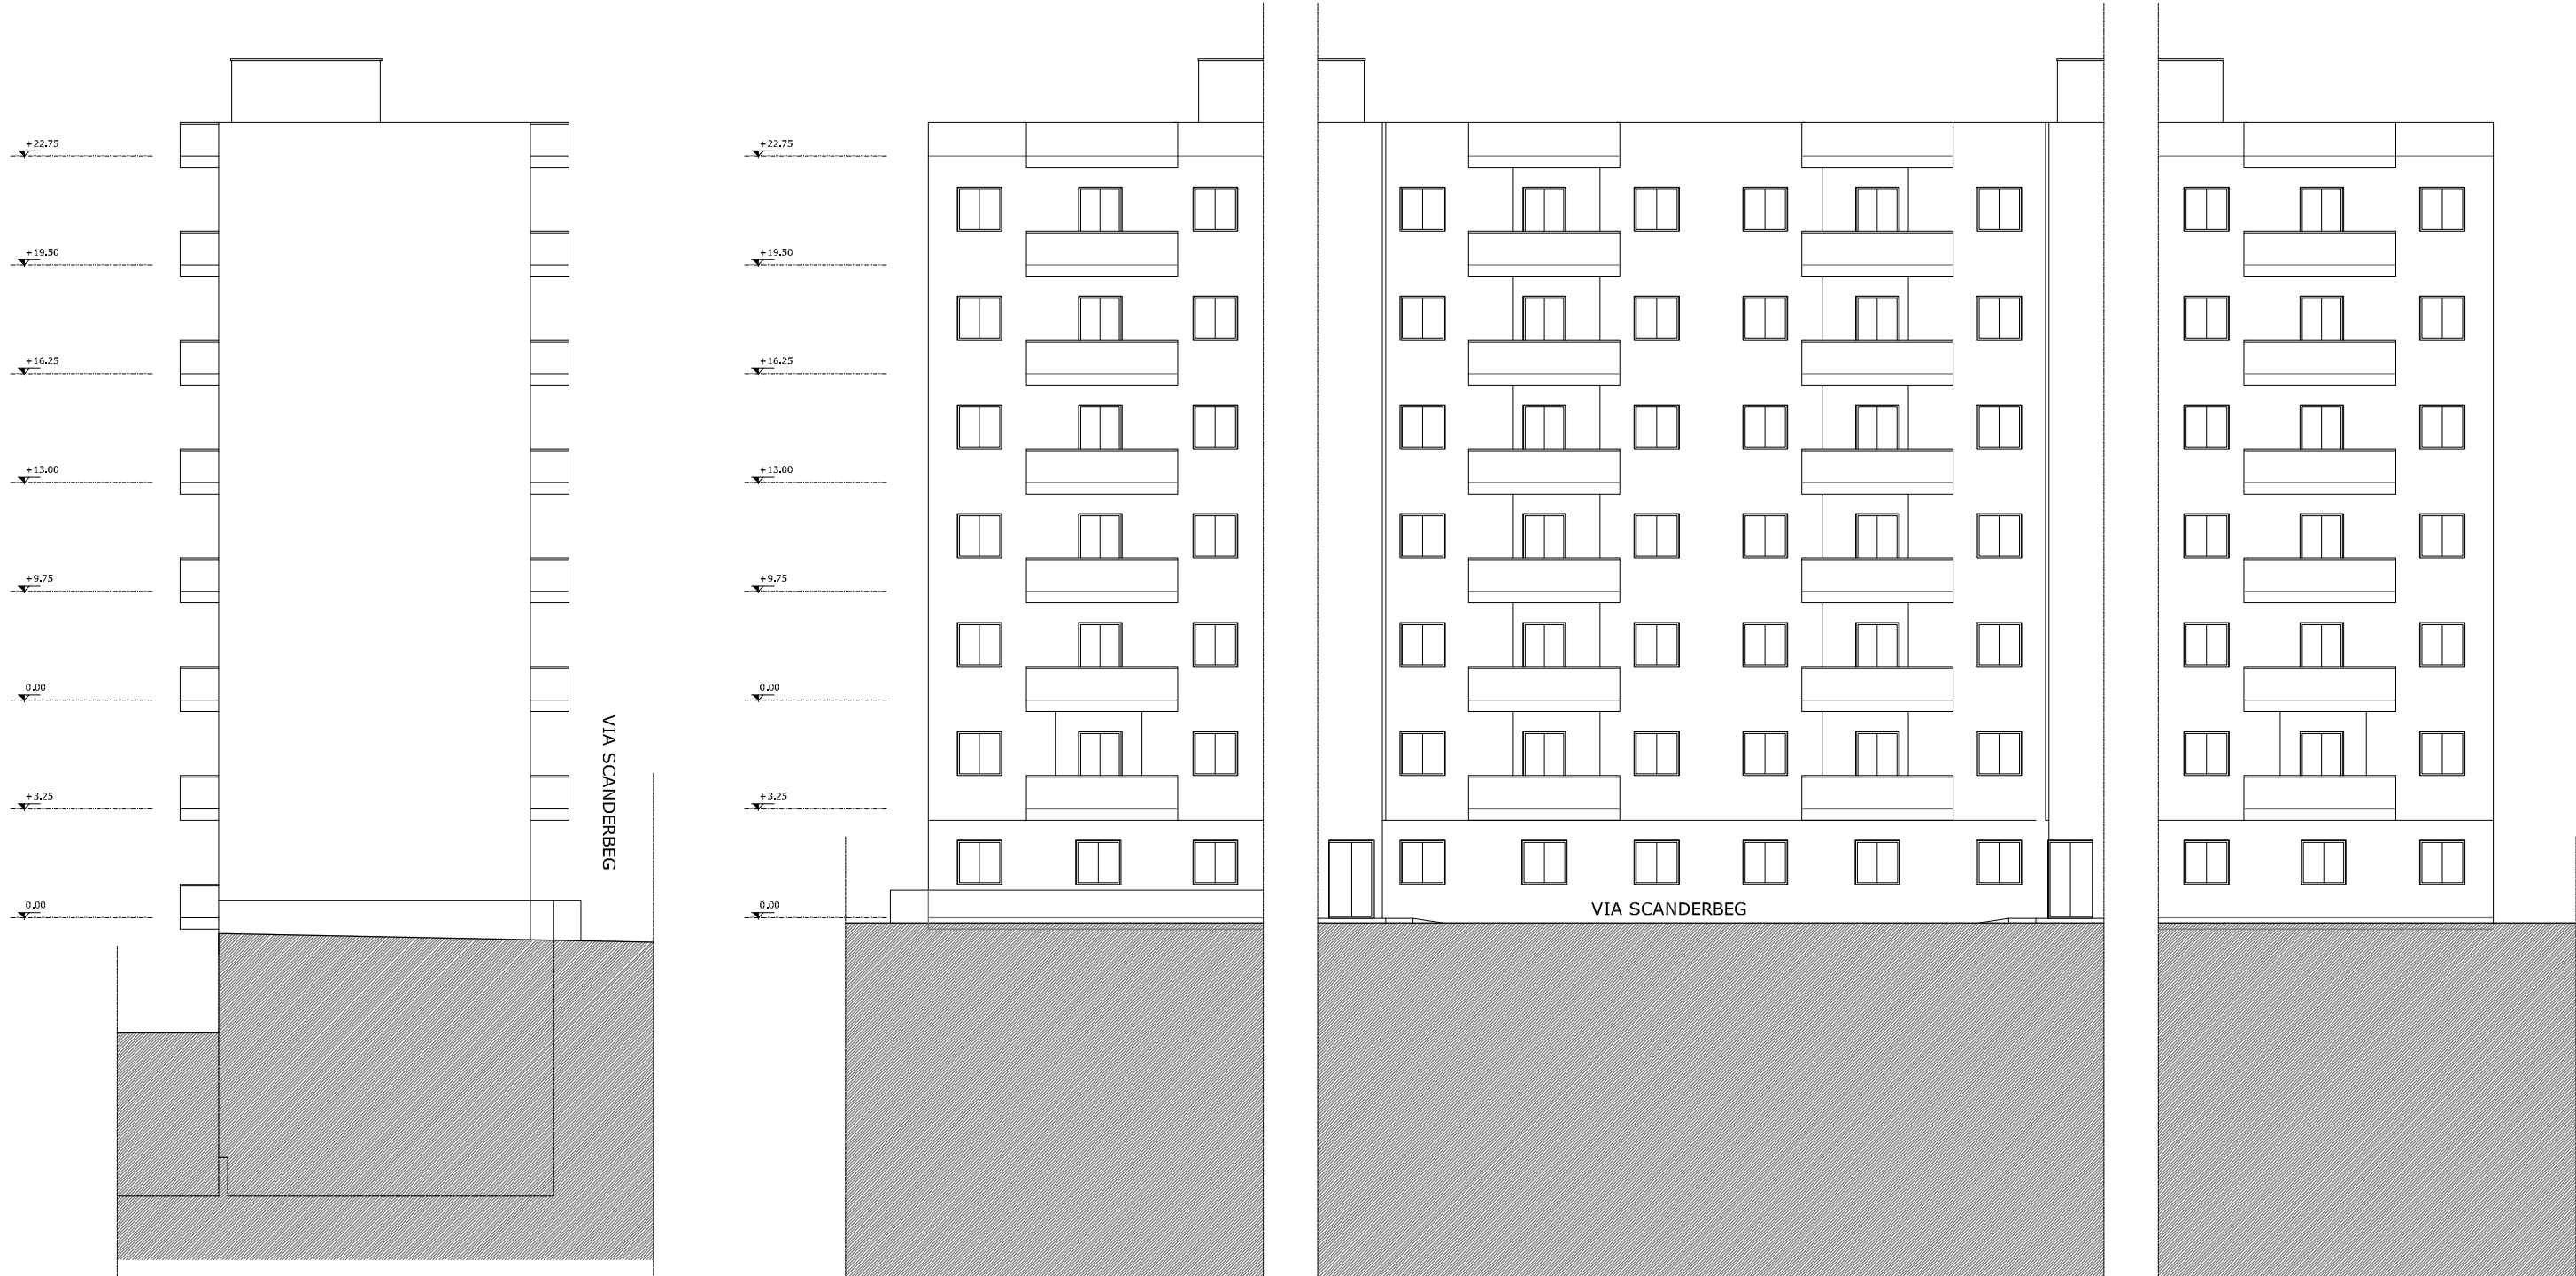

PROSPETTO EST

PROSPETTO SUD-OVEST