





Stralcio ortofoto_Scala 1:1000

ZONE DI USO PUBBLICO

- c1 - aree destinate alla viabilità ed ai rispetti stradali
- c2 - aree cimiteriali
- c3 - aree a verde pubblico
- aree ferroviarie
- viabilità di progetto

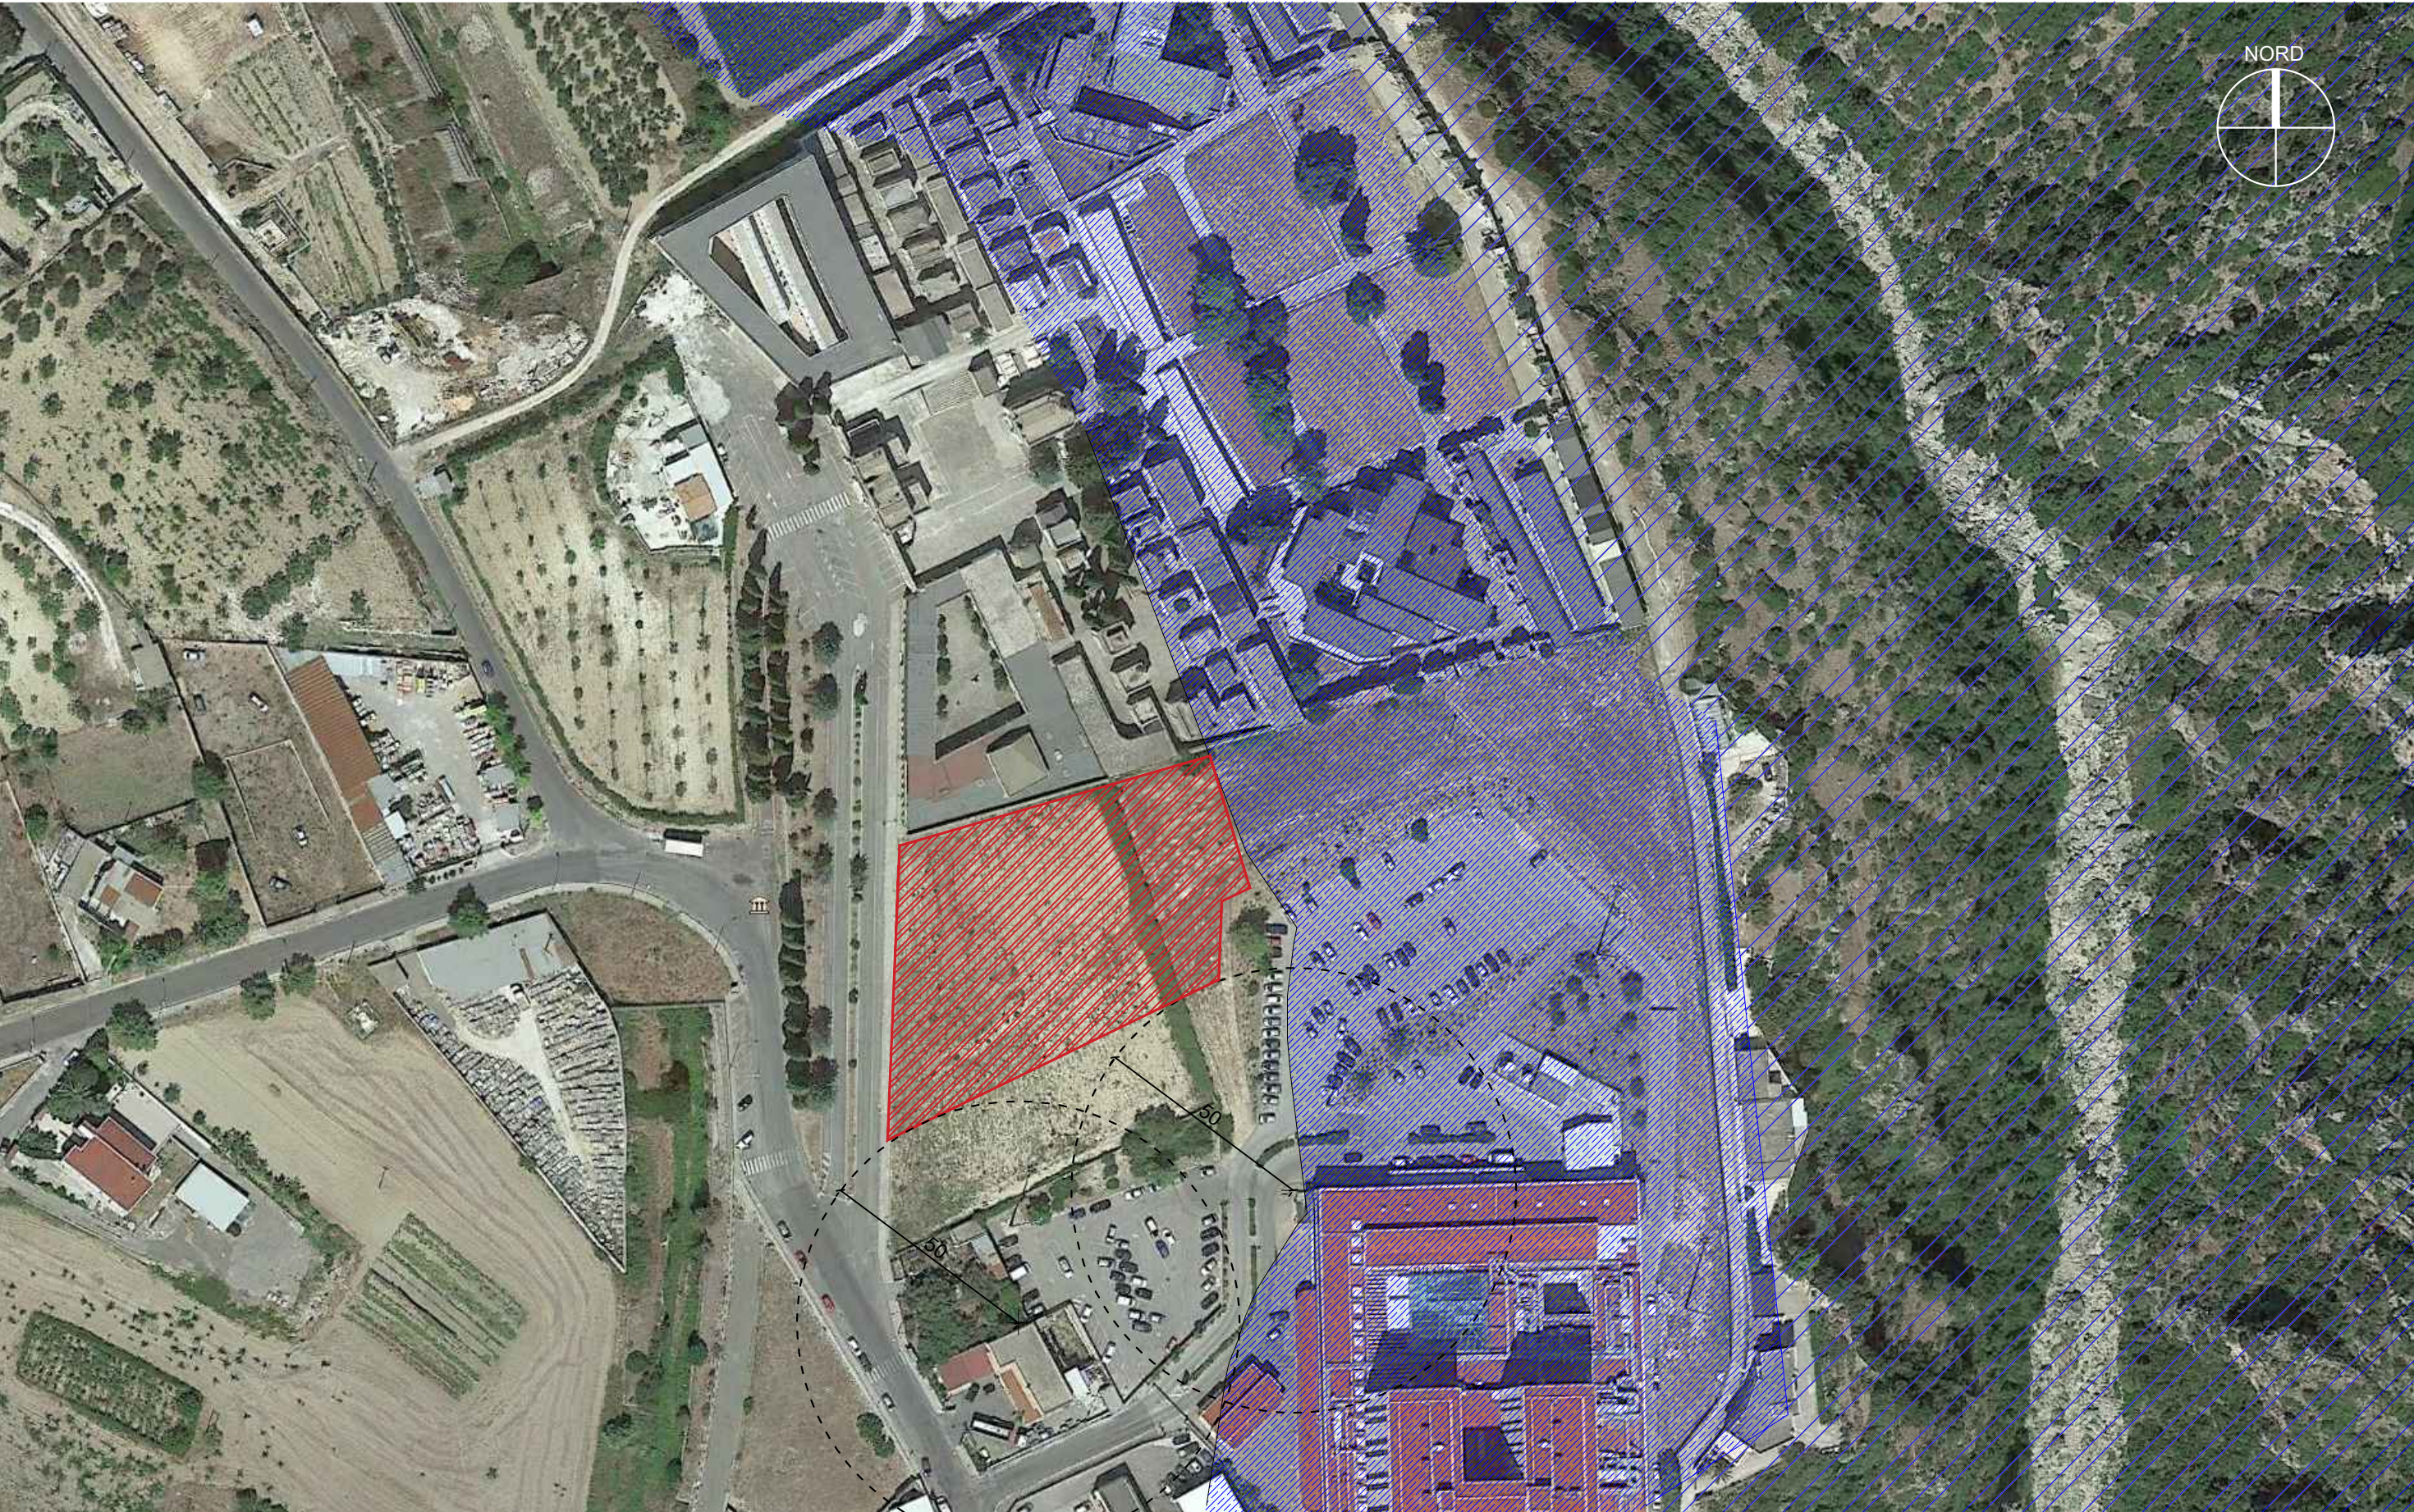

Stralcio DPRU

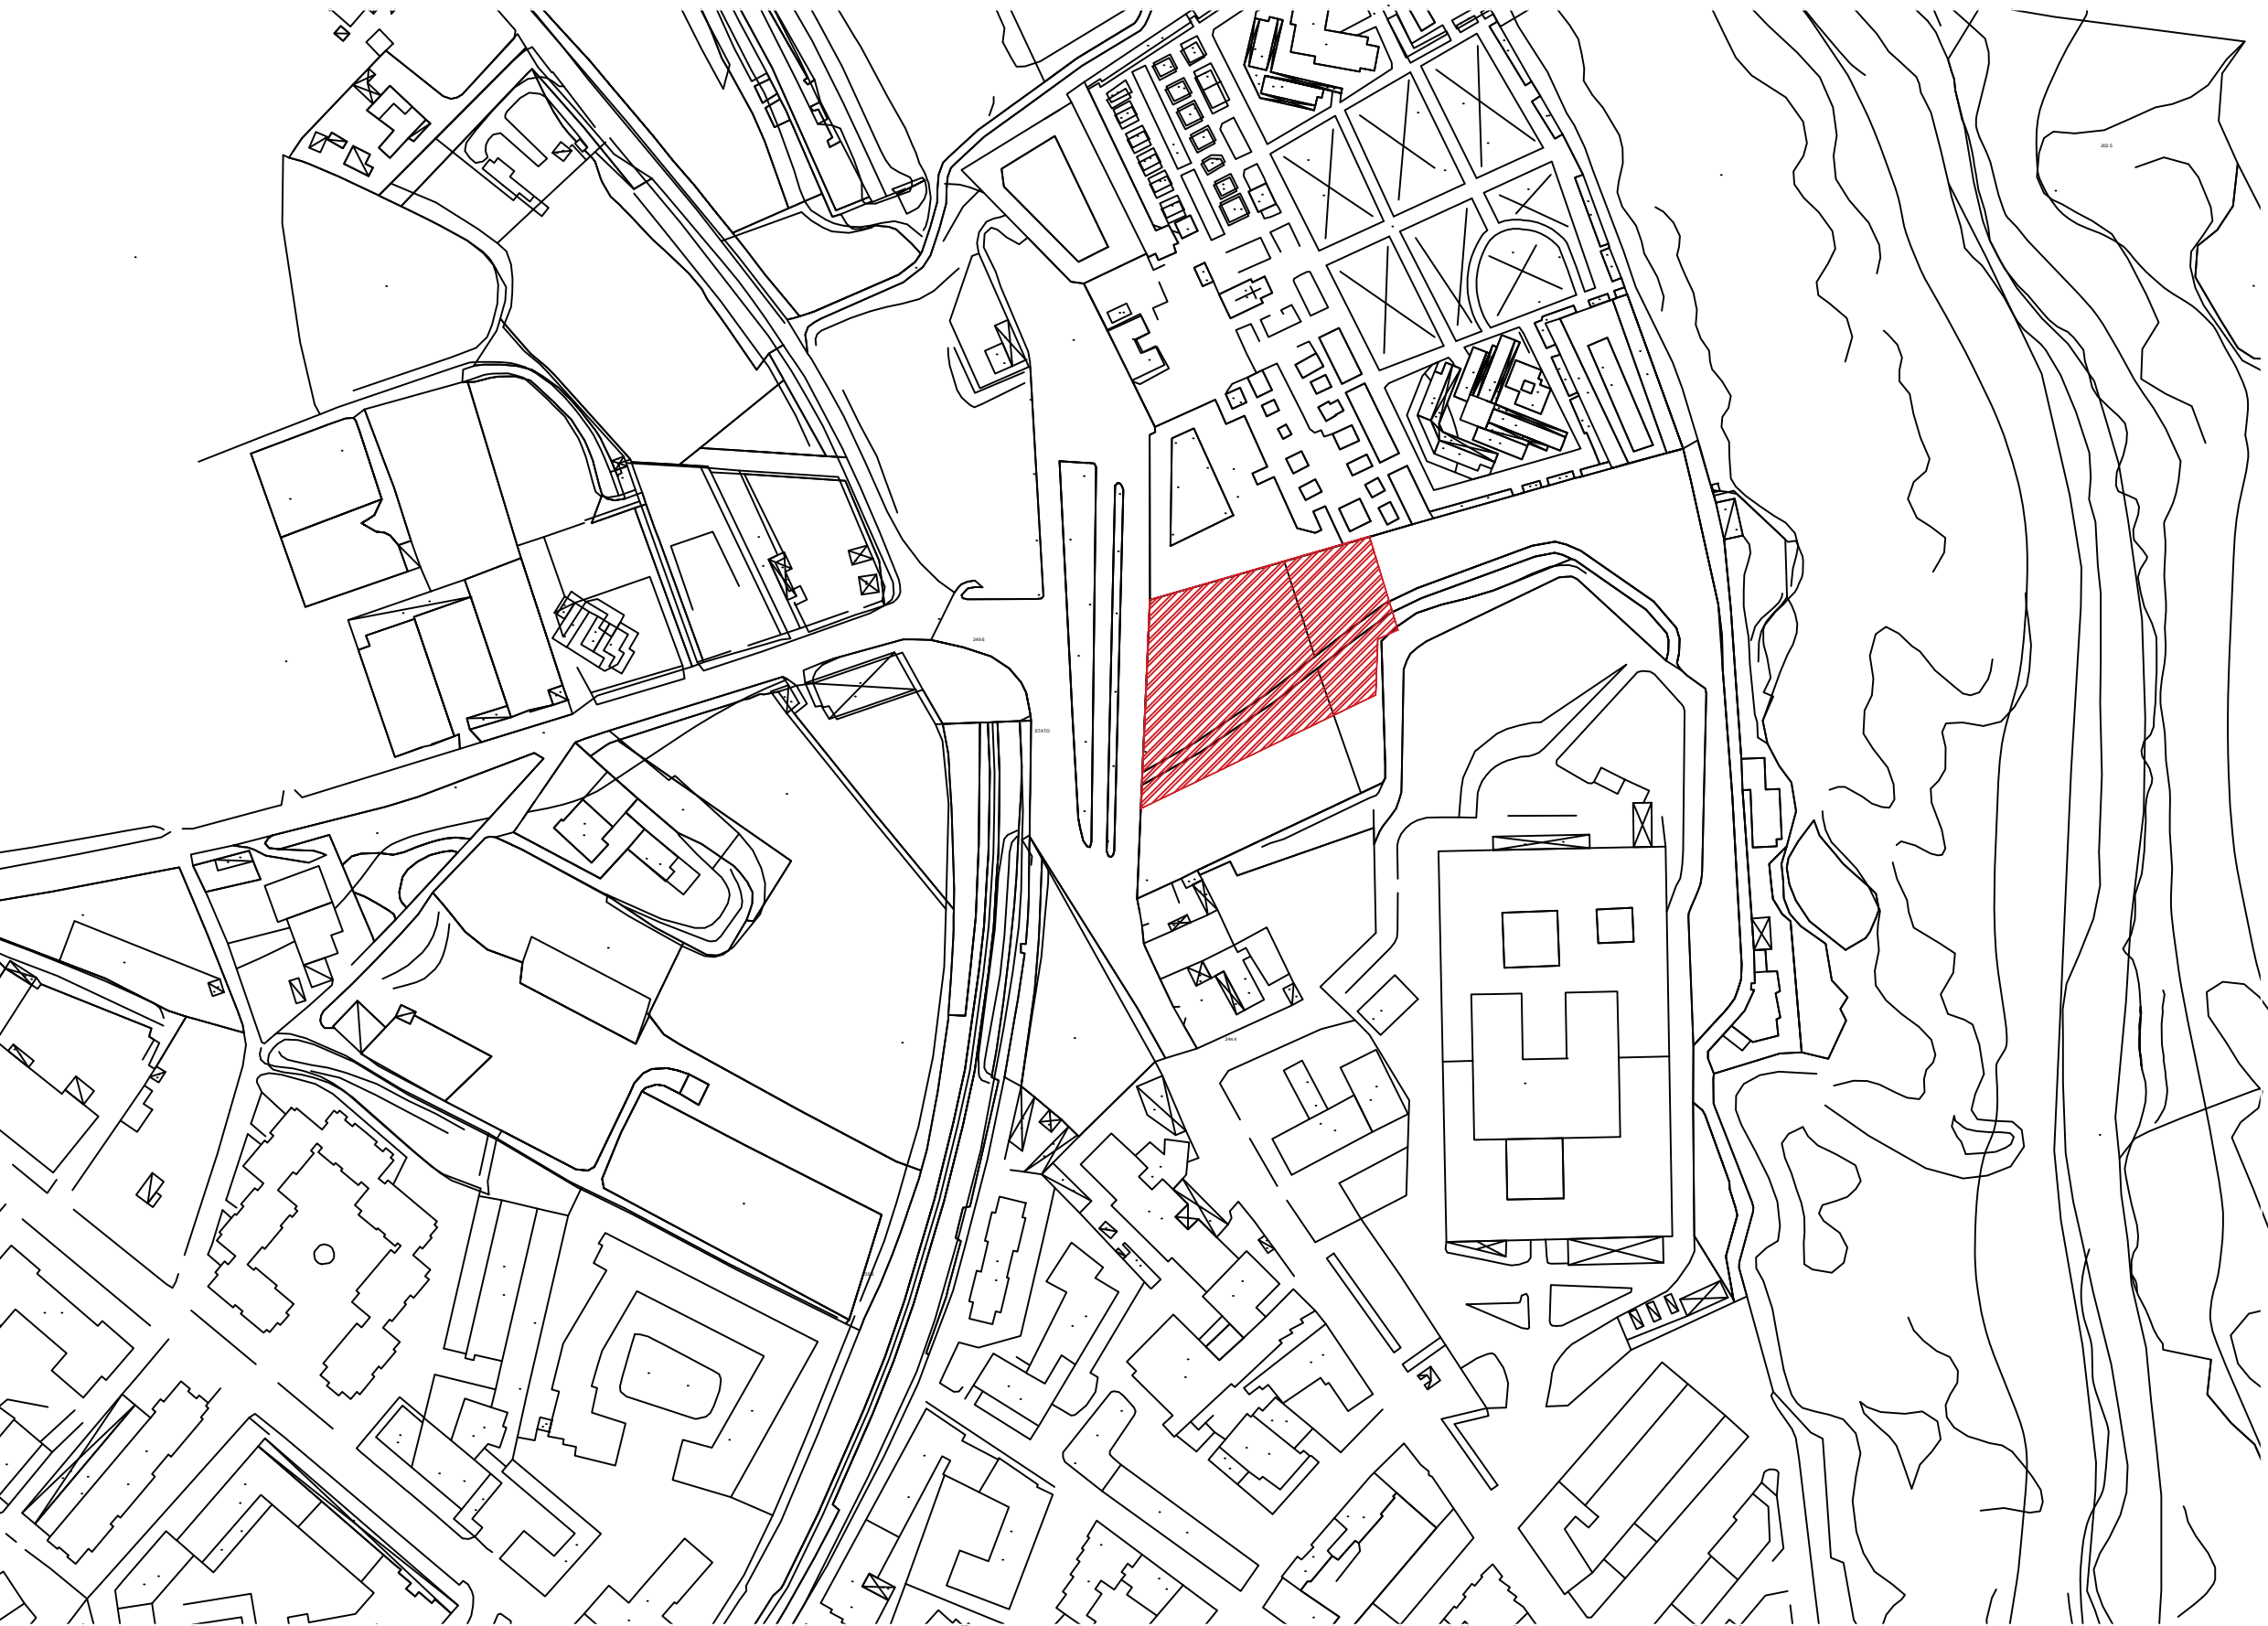

Stralcio aerofotogrammetrico_Scala 1:2000

Lotto area di intervento



Stralcio PPTR

- Lotto area di intervento
- Area di rispetto dei parchi e delle riserve
- Parco delle gravine

COMUNE DI CASTELLANETA

PROVINCIA DI TARANTO

Proposta in project financing, per l'ampliamento e la gestione dell'area cimiteriale del Comune di Castellana (TA) in Via del Mercato con nuovi loculi e cappelle, ai sensi del co. 15 dell'art. 183 del D.Lgs. 50/2016 (nuovo Codice degli Appalti).

SCALA VARIE DATA: MAGGIO 2017	PROMOTER : CARDASCIA SRL PROGETTISTA : ARCH. SALVATORE IACOVETTI
TAV. 01	INQUADRAMENTO TERRITORIALE