



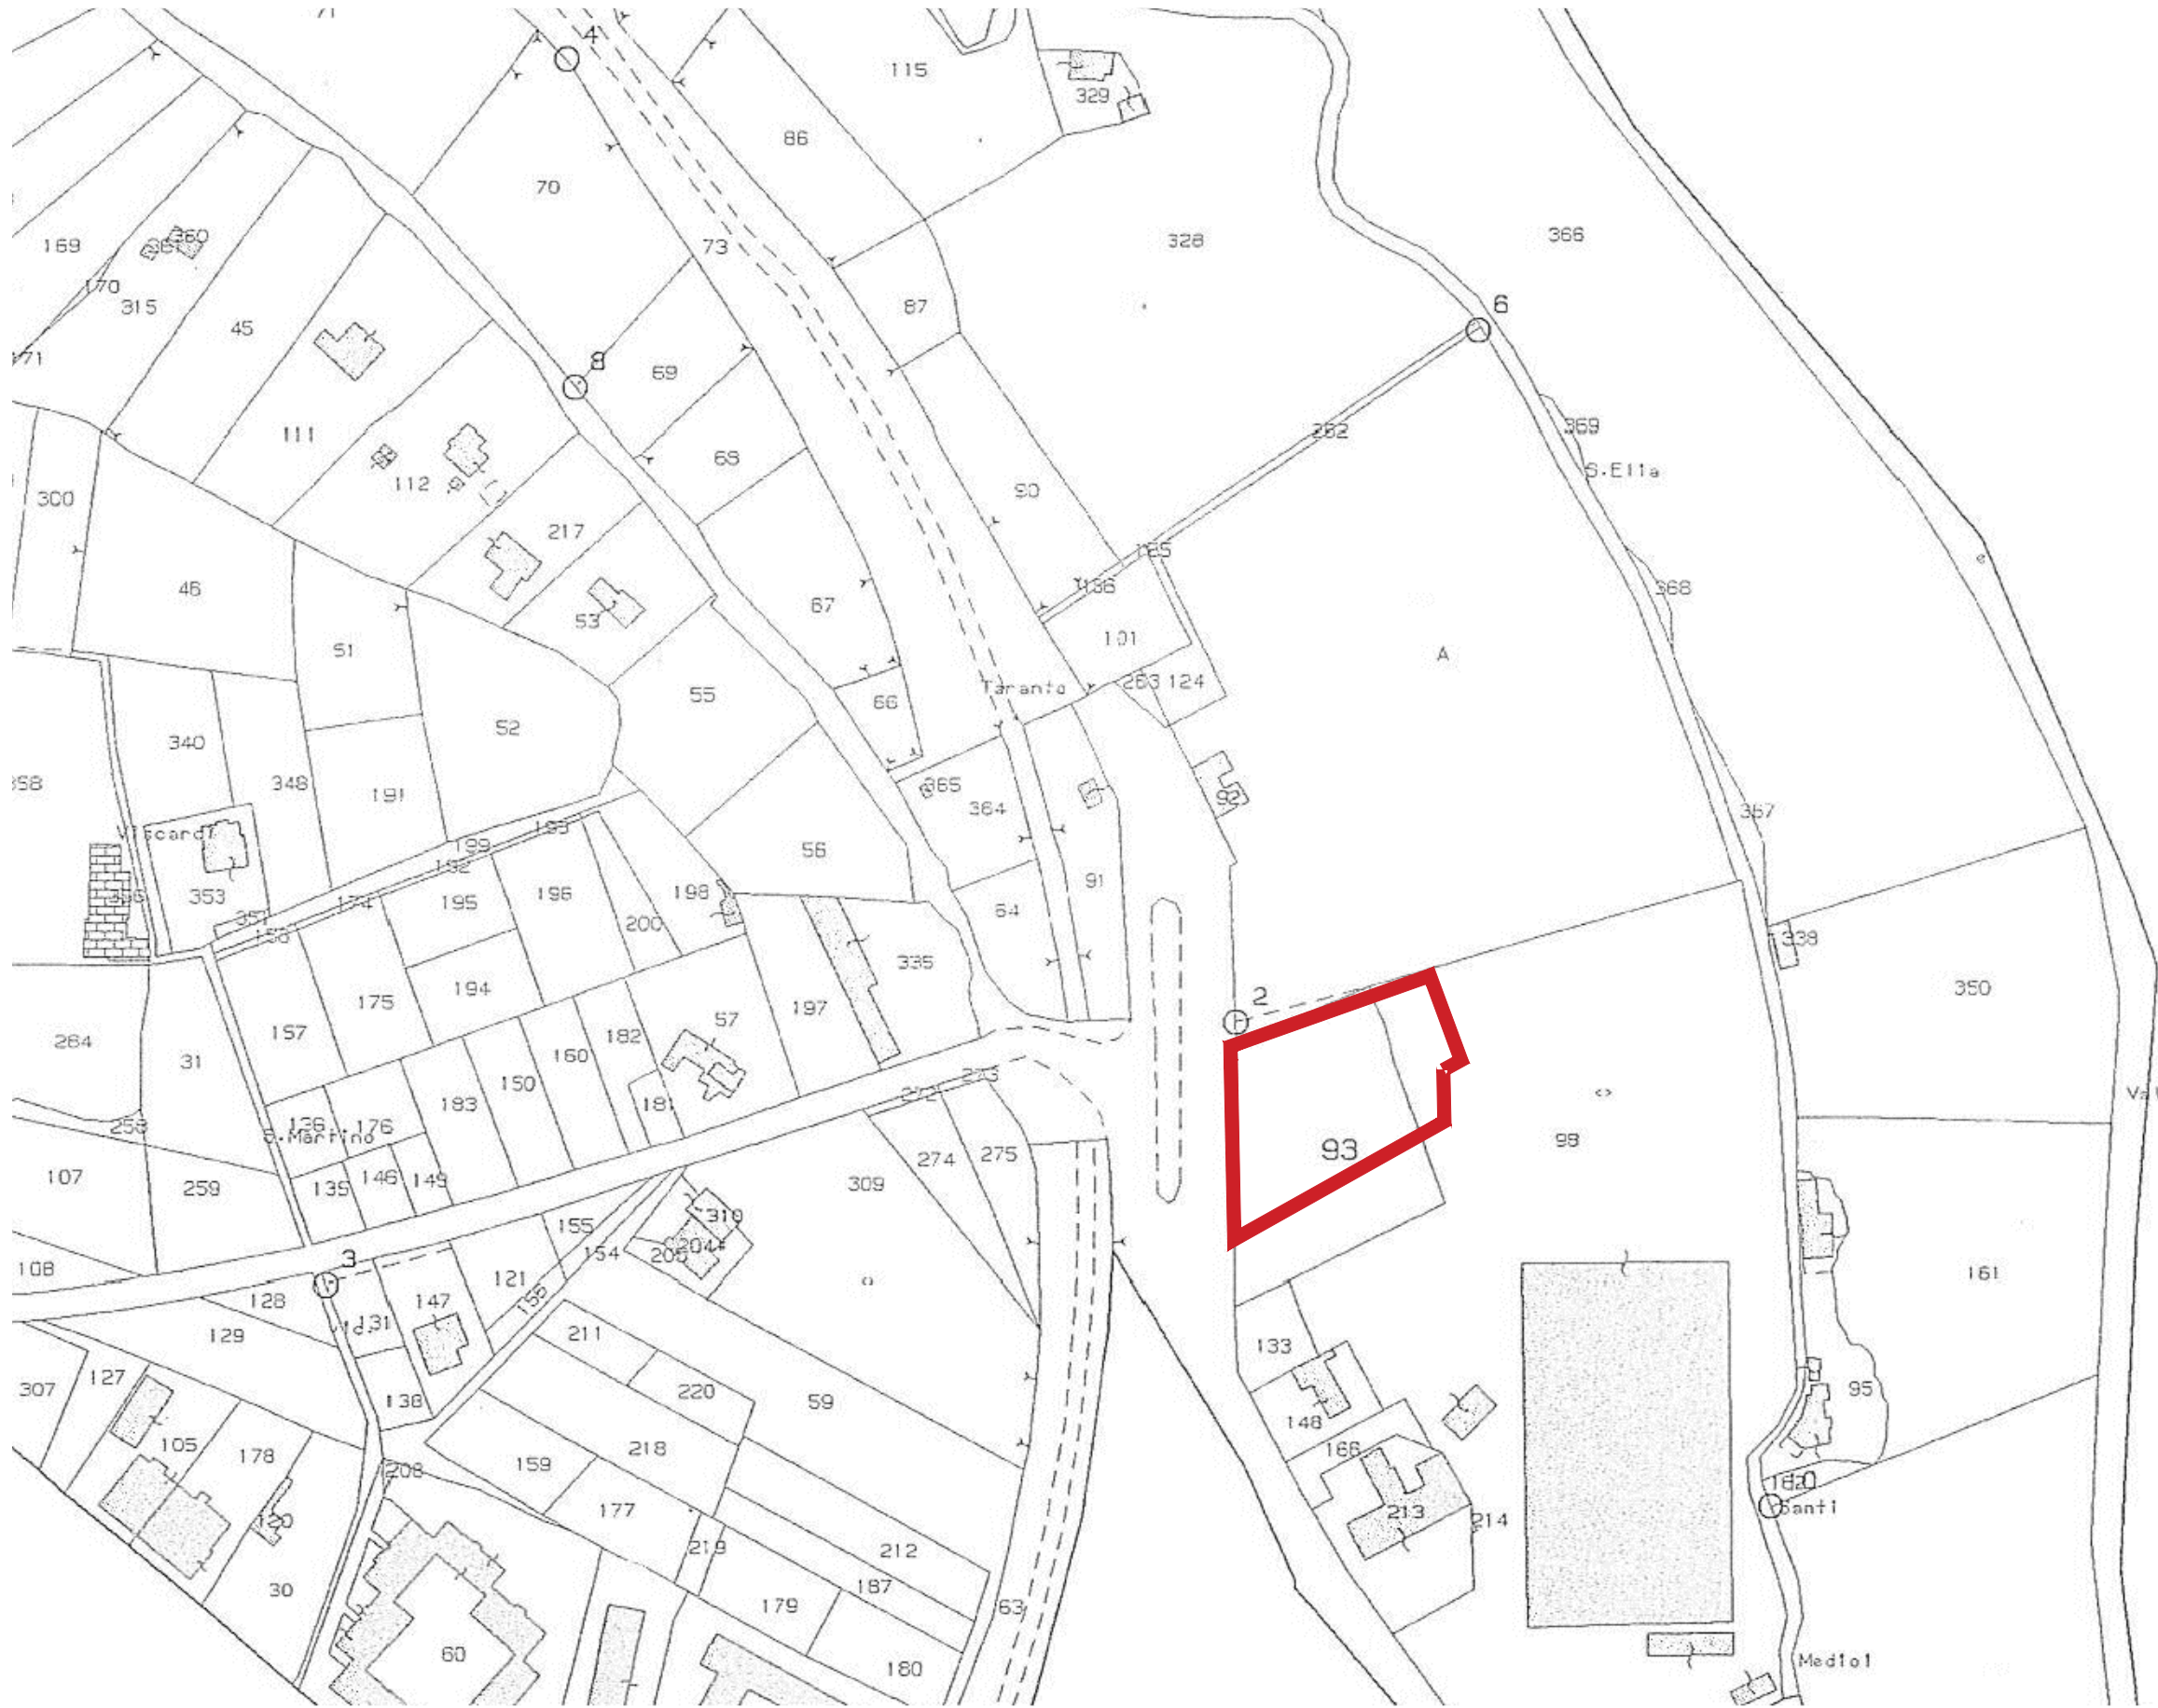

Stralcio catastale_Scala 1:2000



Stralcio ortofoto_Scala 1:1000

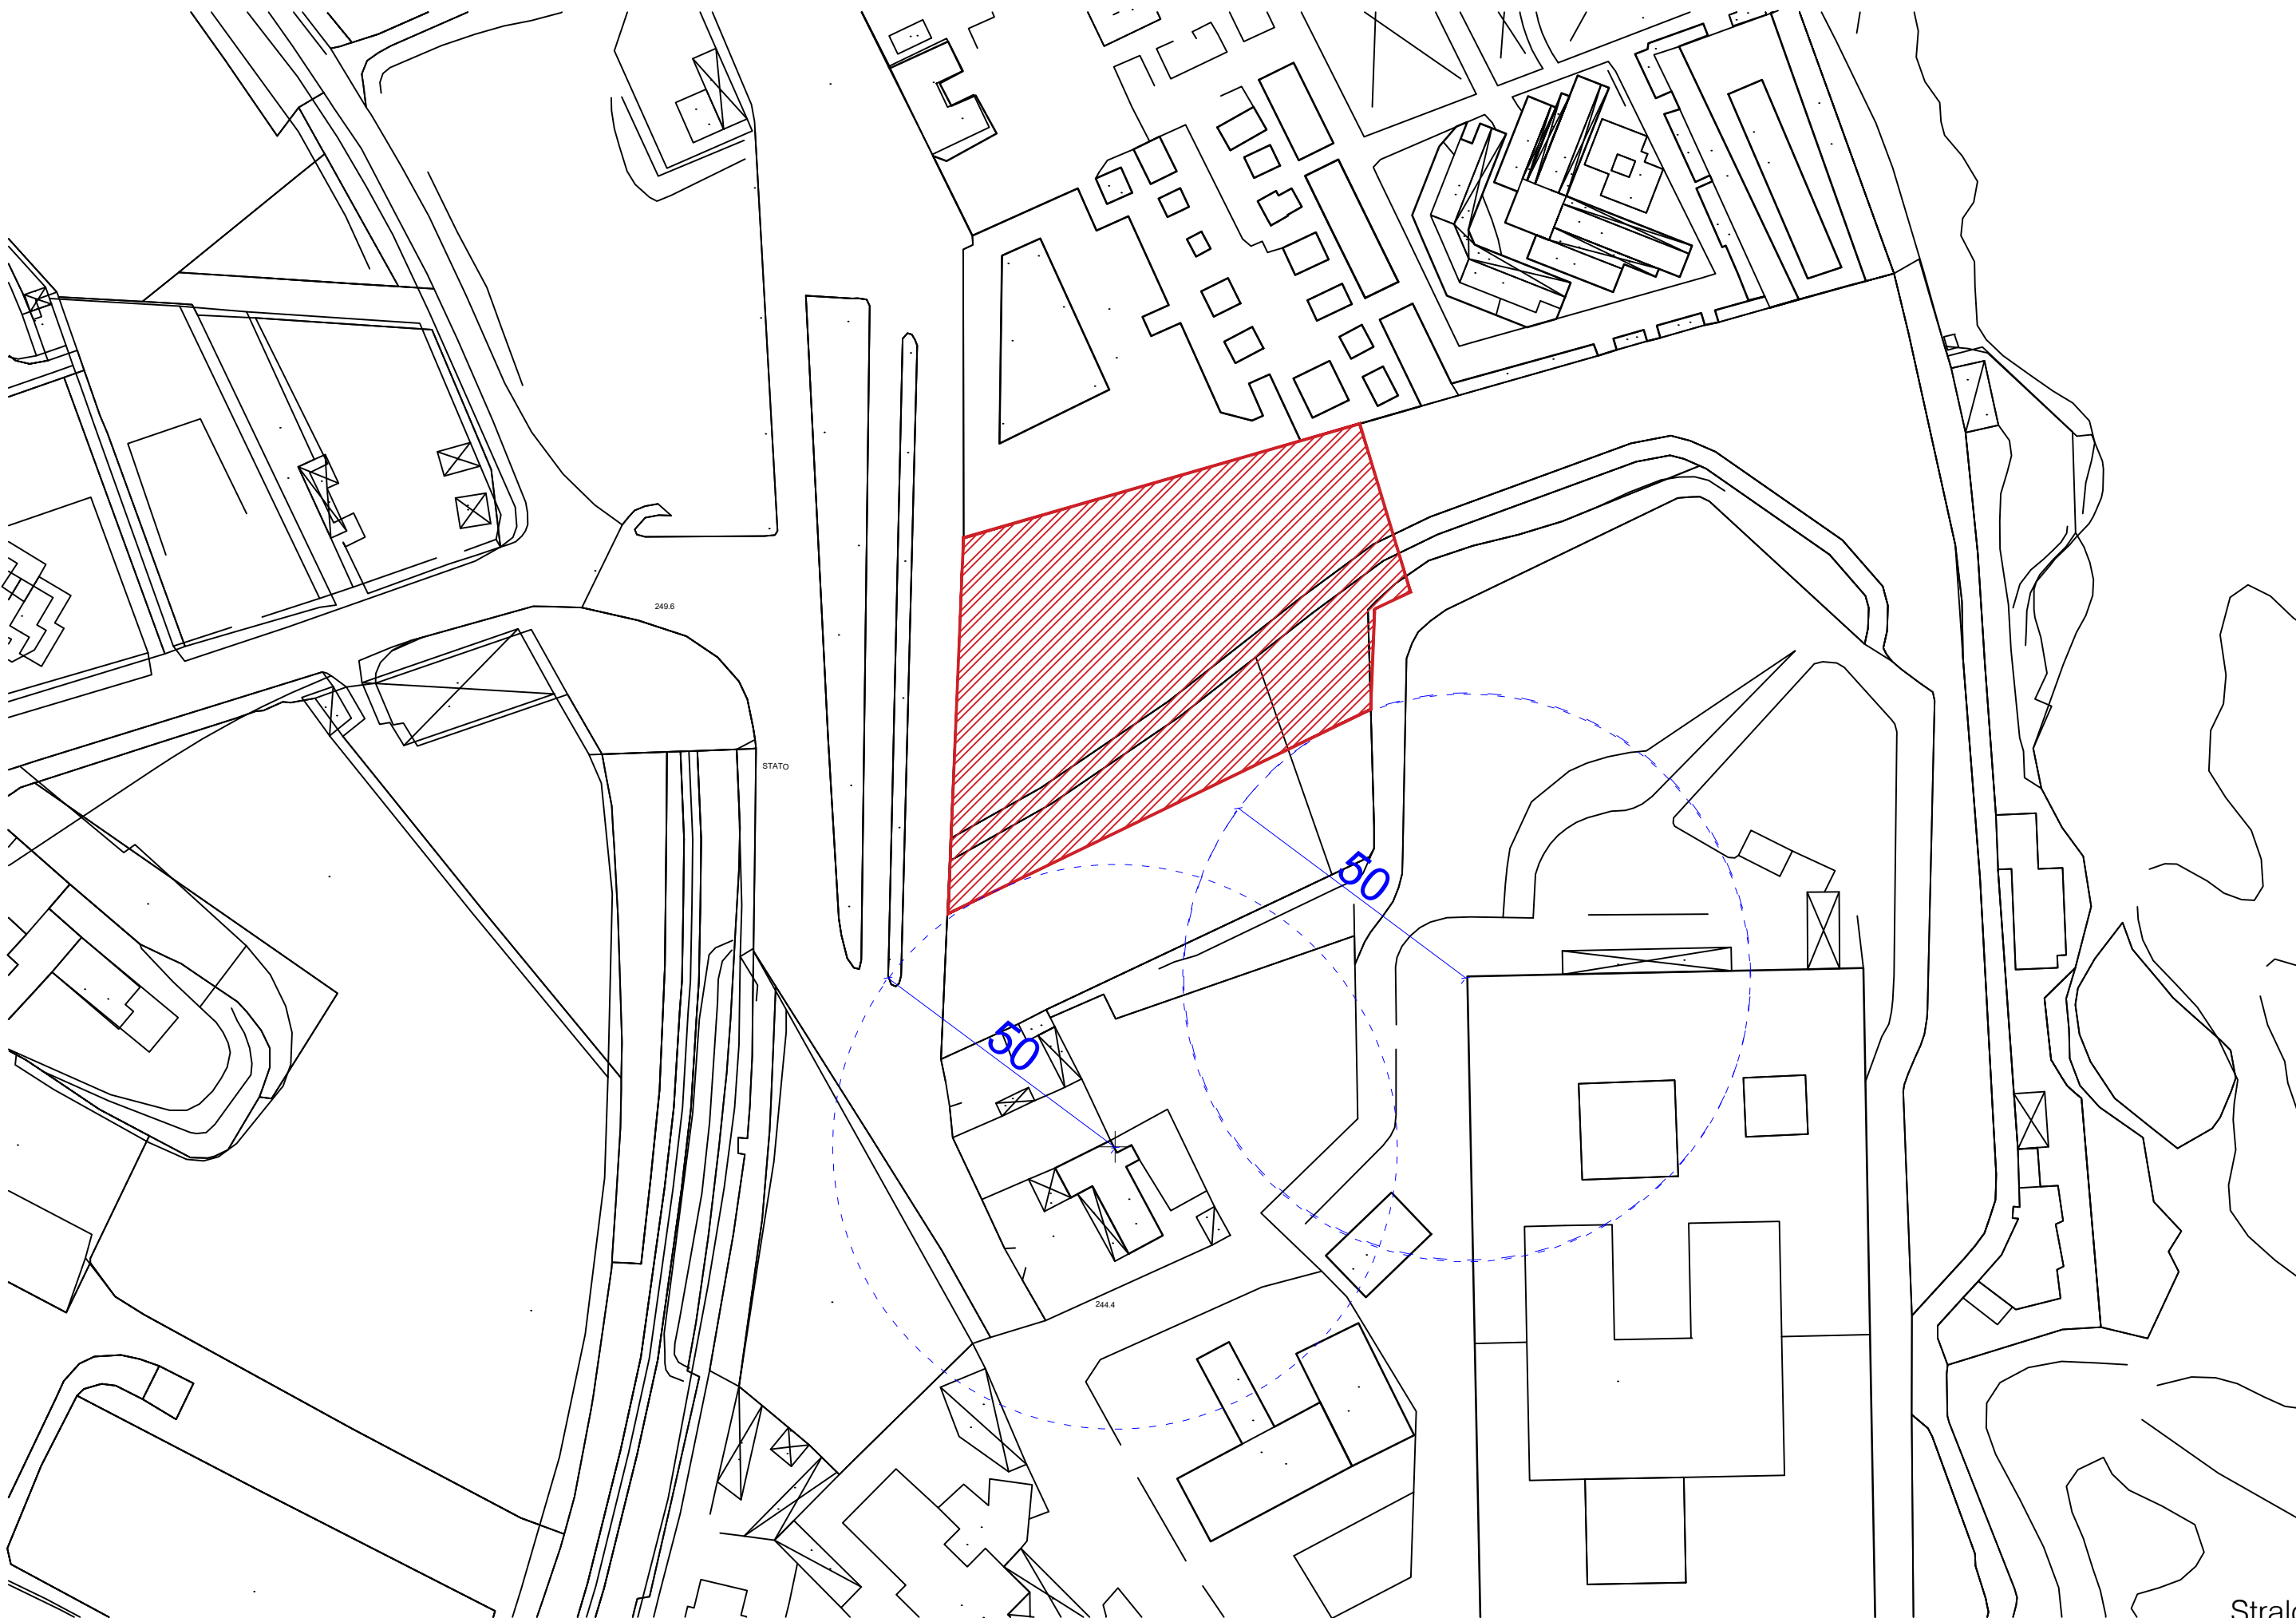

Stralcio aerofotogrammetrico_Scala 1:1000



COMUNE DI CASTELLANETA
PROVINCIA DI TARANTO

Proposta in project financing, per l'ampliamento e la gestione dell'area cimiteriale del Comune di Castellaneta (TA) in Via del Mercato con nuovi loculi e cappelle, ai sensi del co. 15 dell'art. 183 del D.Lgs. 50/2016 (nuovo Codice degli Appalti).



SCALA VARIE
DATA: MAGGIO 2017

PROMOTER : CARDASCIA SRL
PROGETTISTA : ARCH. SALVATORE IACOVETTI

TAV.
02

PLANIMETRIA STATO DI FATTO