



LOCULI A FORNETTO

altezza	n. loculi	n.moduli
4,50 m	variabile	variabile

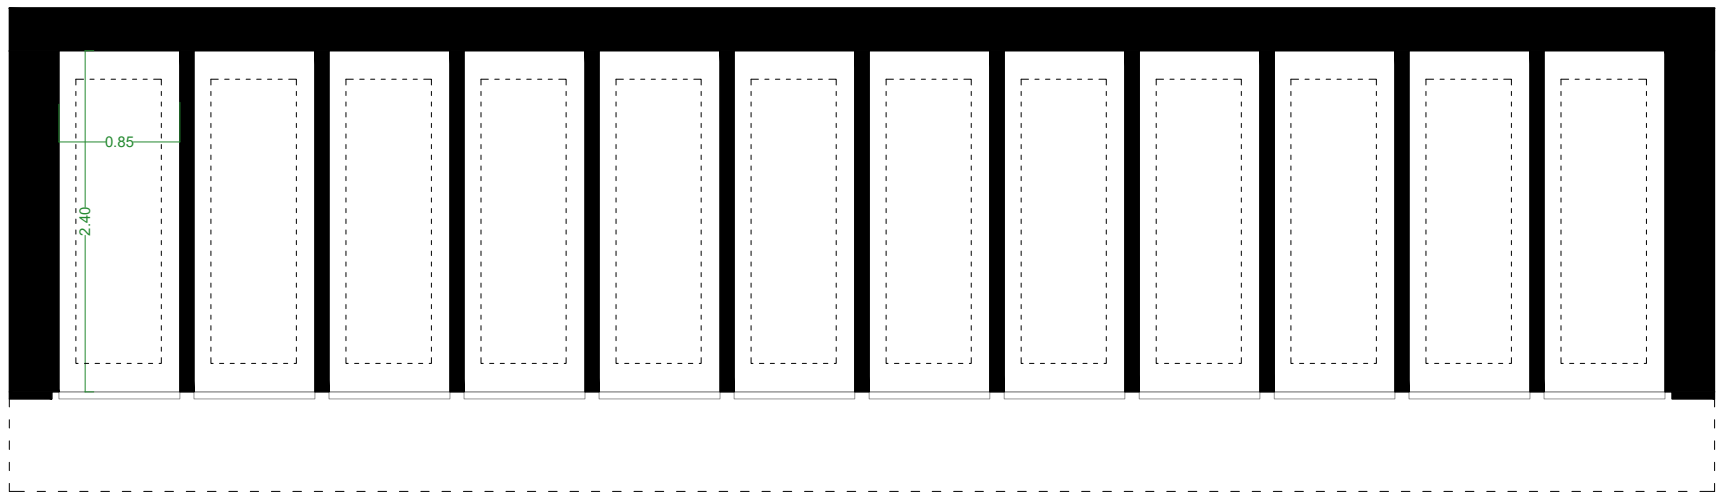


Pianta

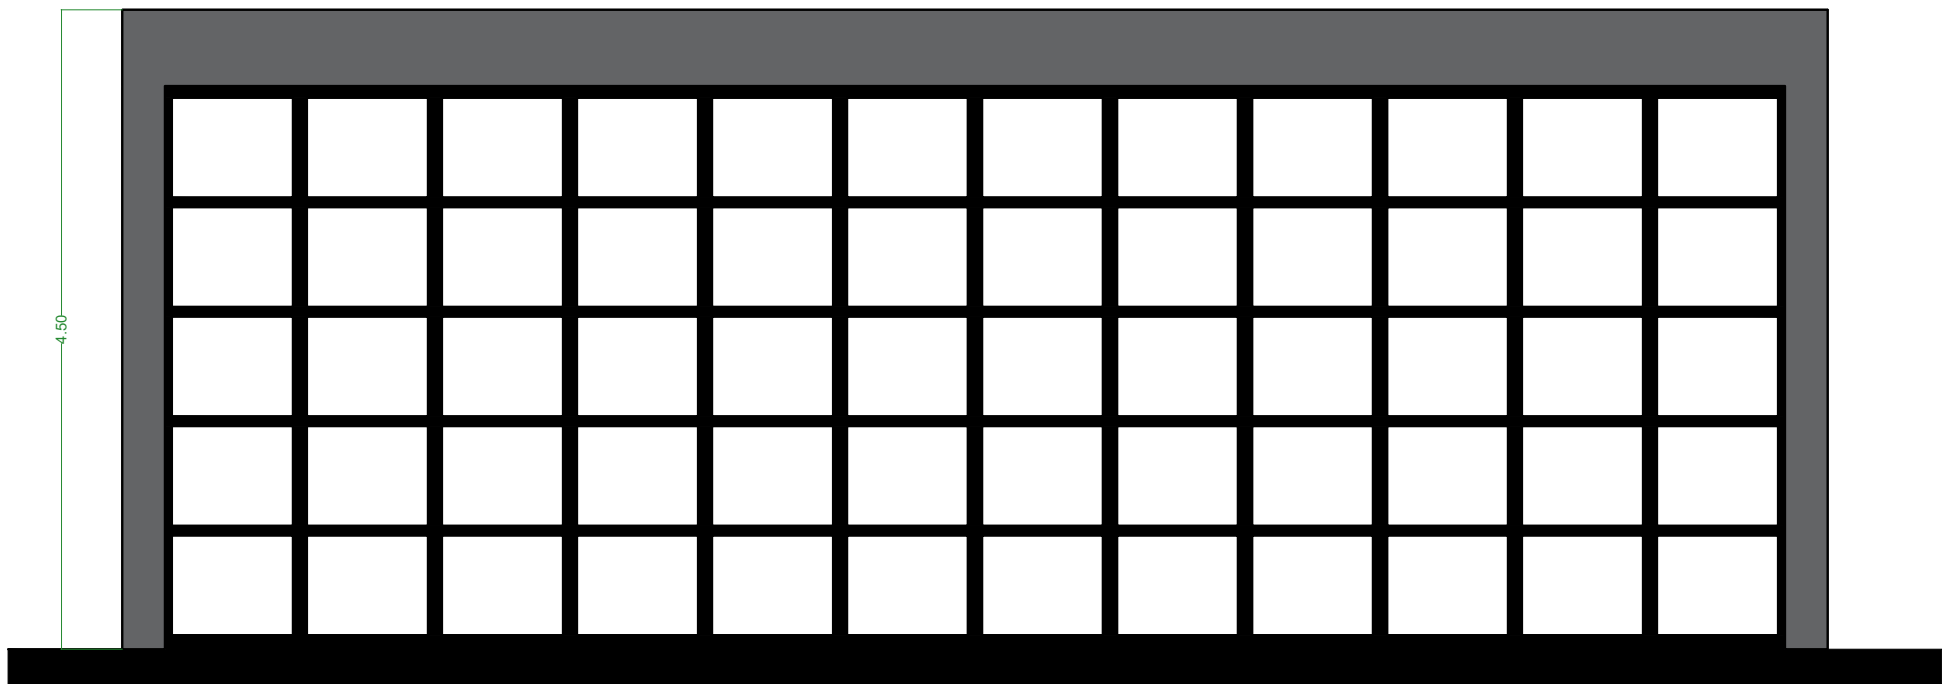


Sezione

LOCULI A CANTERA


altezza	n. loculi	n.moduli
4,50 m	5	variabile

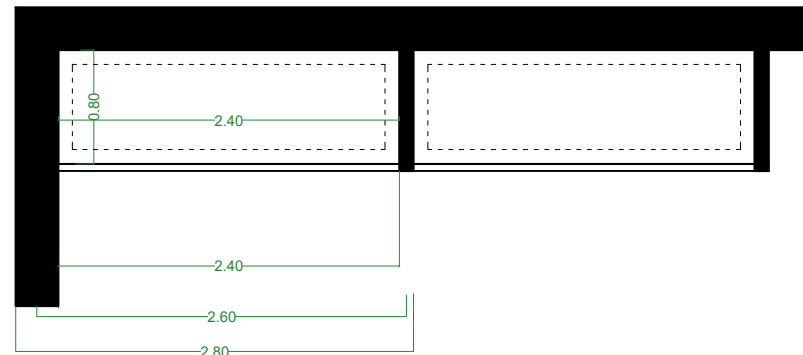

Pianta

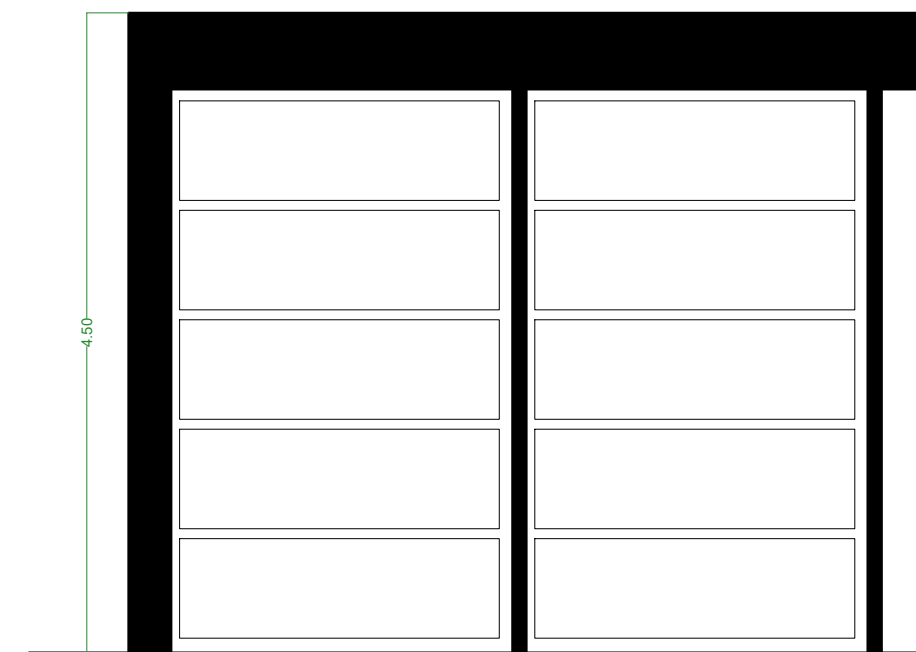

Sezione

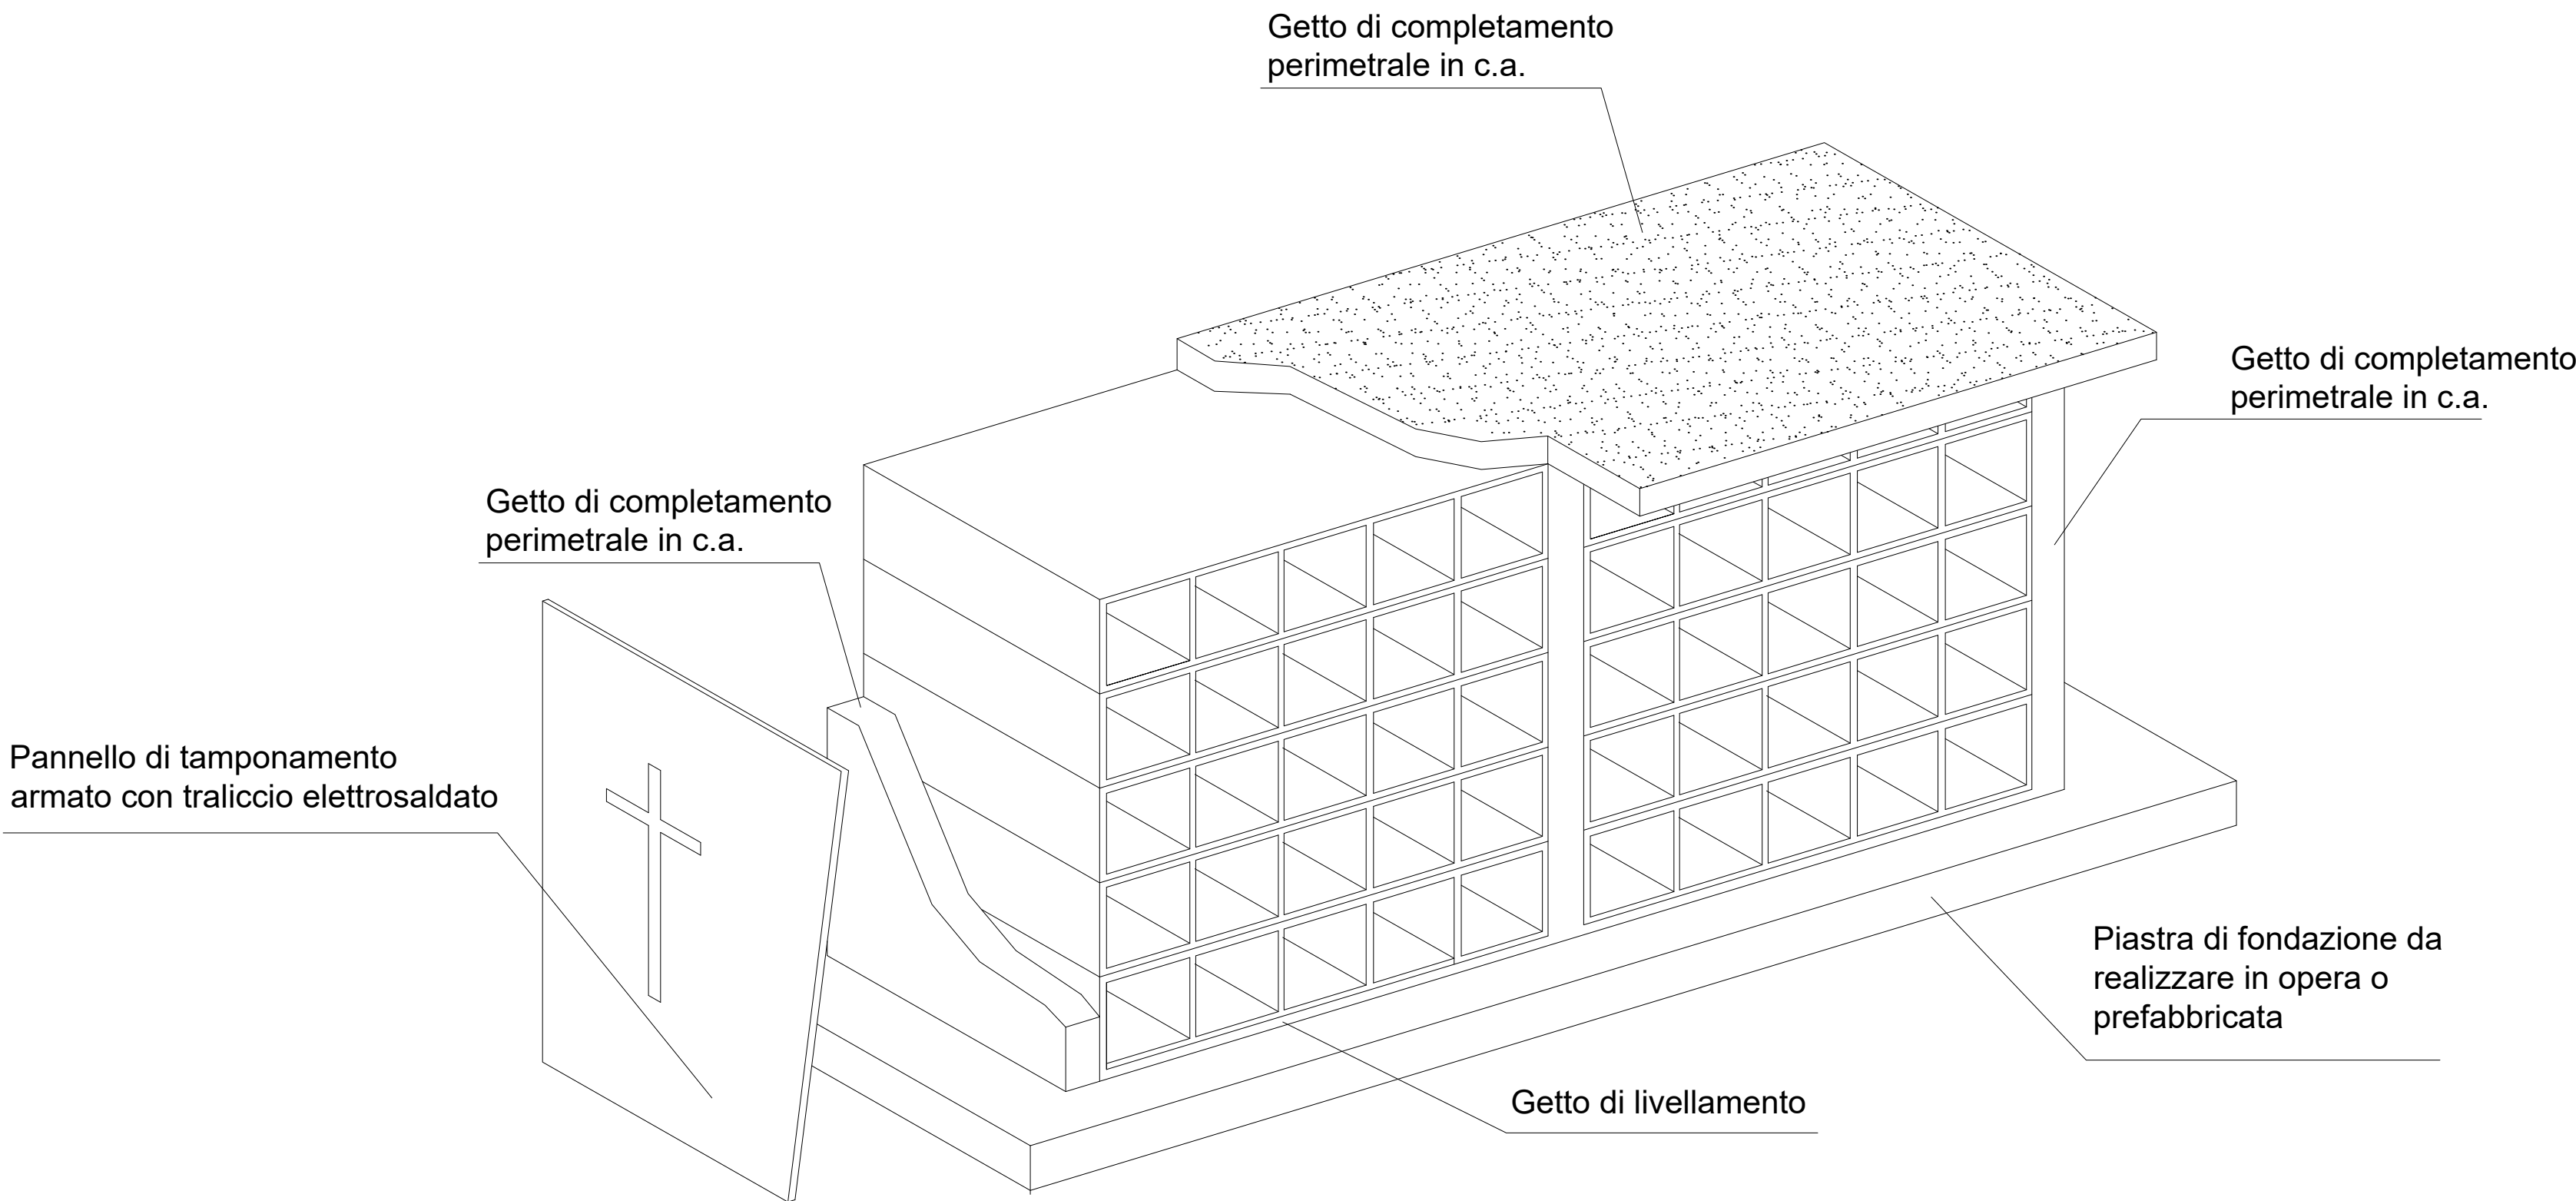



COMUNE DI CASTELLANETA
PROVINCIA DI TARANTO

Proposta in project financing, per l'ampliamento e la gestione dell'area cimiteriale del Comune di Castellana Grotte (TA) in Via del Mercato con nuovi loculi e cappelle, ai sensi del co. 15 dell'art. 183 del D.Lgs. 50/2016 (nuovo Codice degli Appalti).

SCALA 1:50
DATA: MAGGIO 2017

PROMOTER : CARDASCIA SRL
PROGETTISTA : ARCH. SALVATORE IACOVETTI

TAV.
04

LOCULI A FORNETTO E A EDICOLA