



CAPPELLA PER COLLETTIVITA' - LOCULI E CELLETTE

altezza	n. loculi	n.cellette	n.moduli
4,25 m	15	40	4
4,25 m	20		edicole

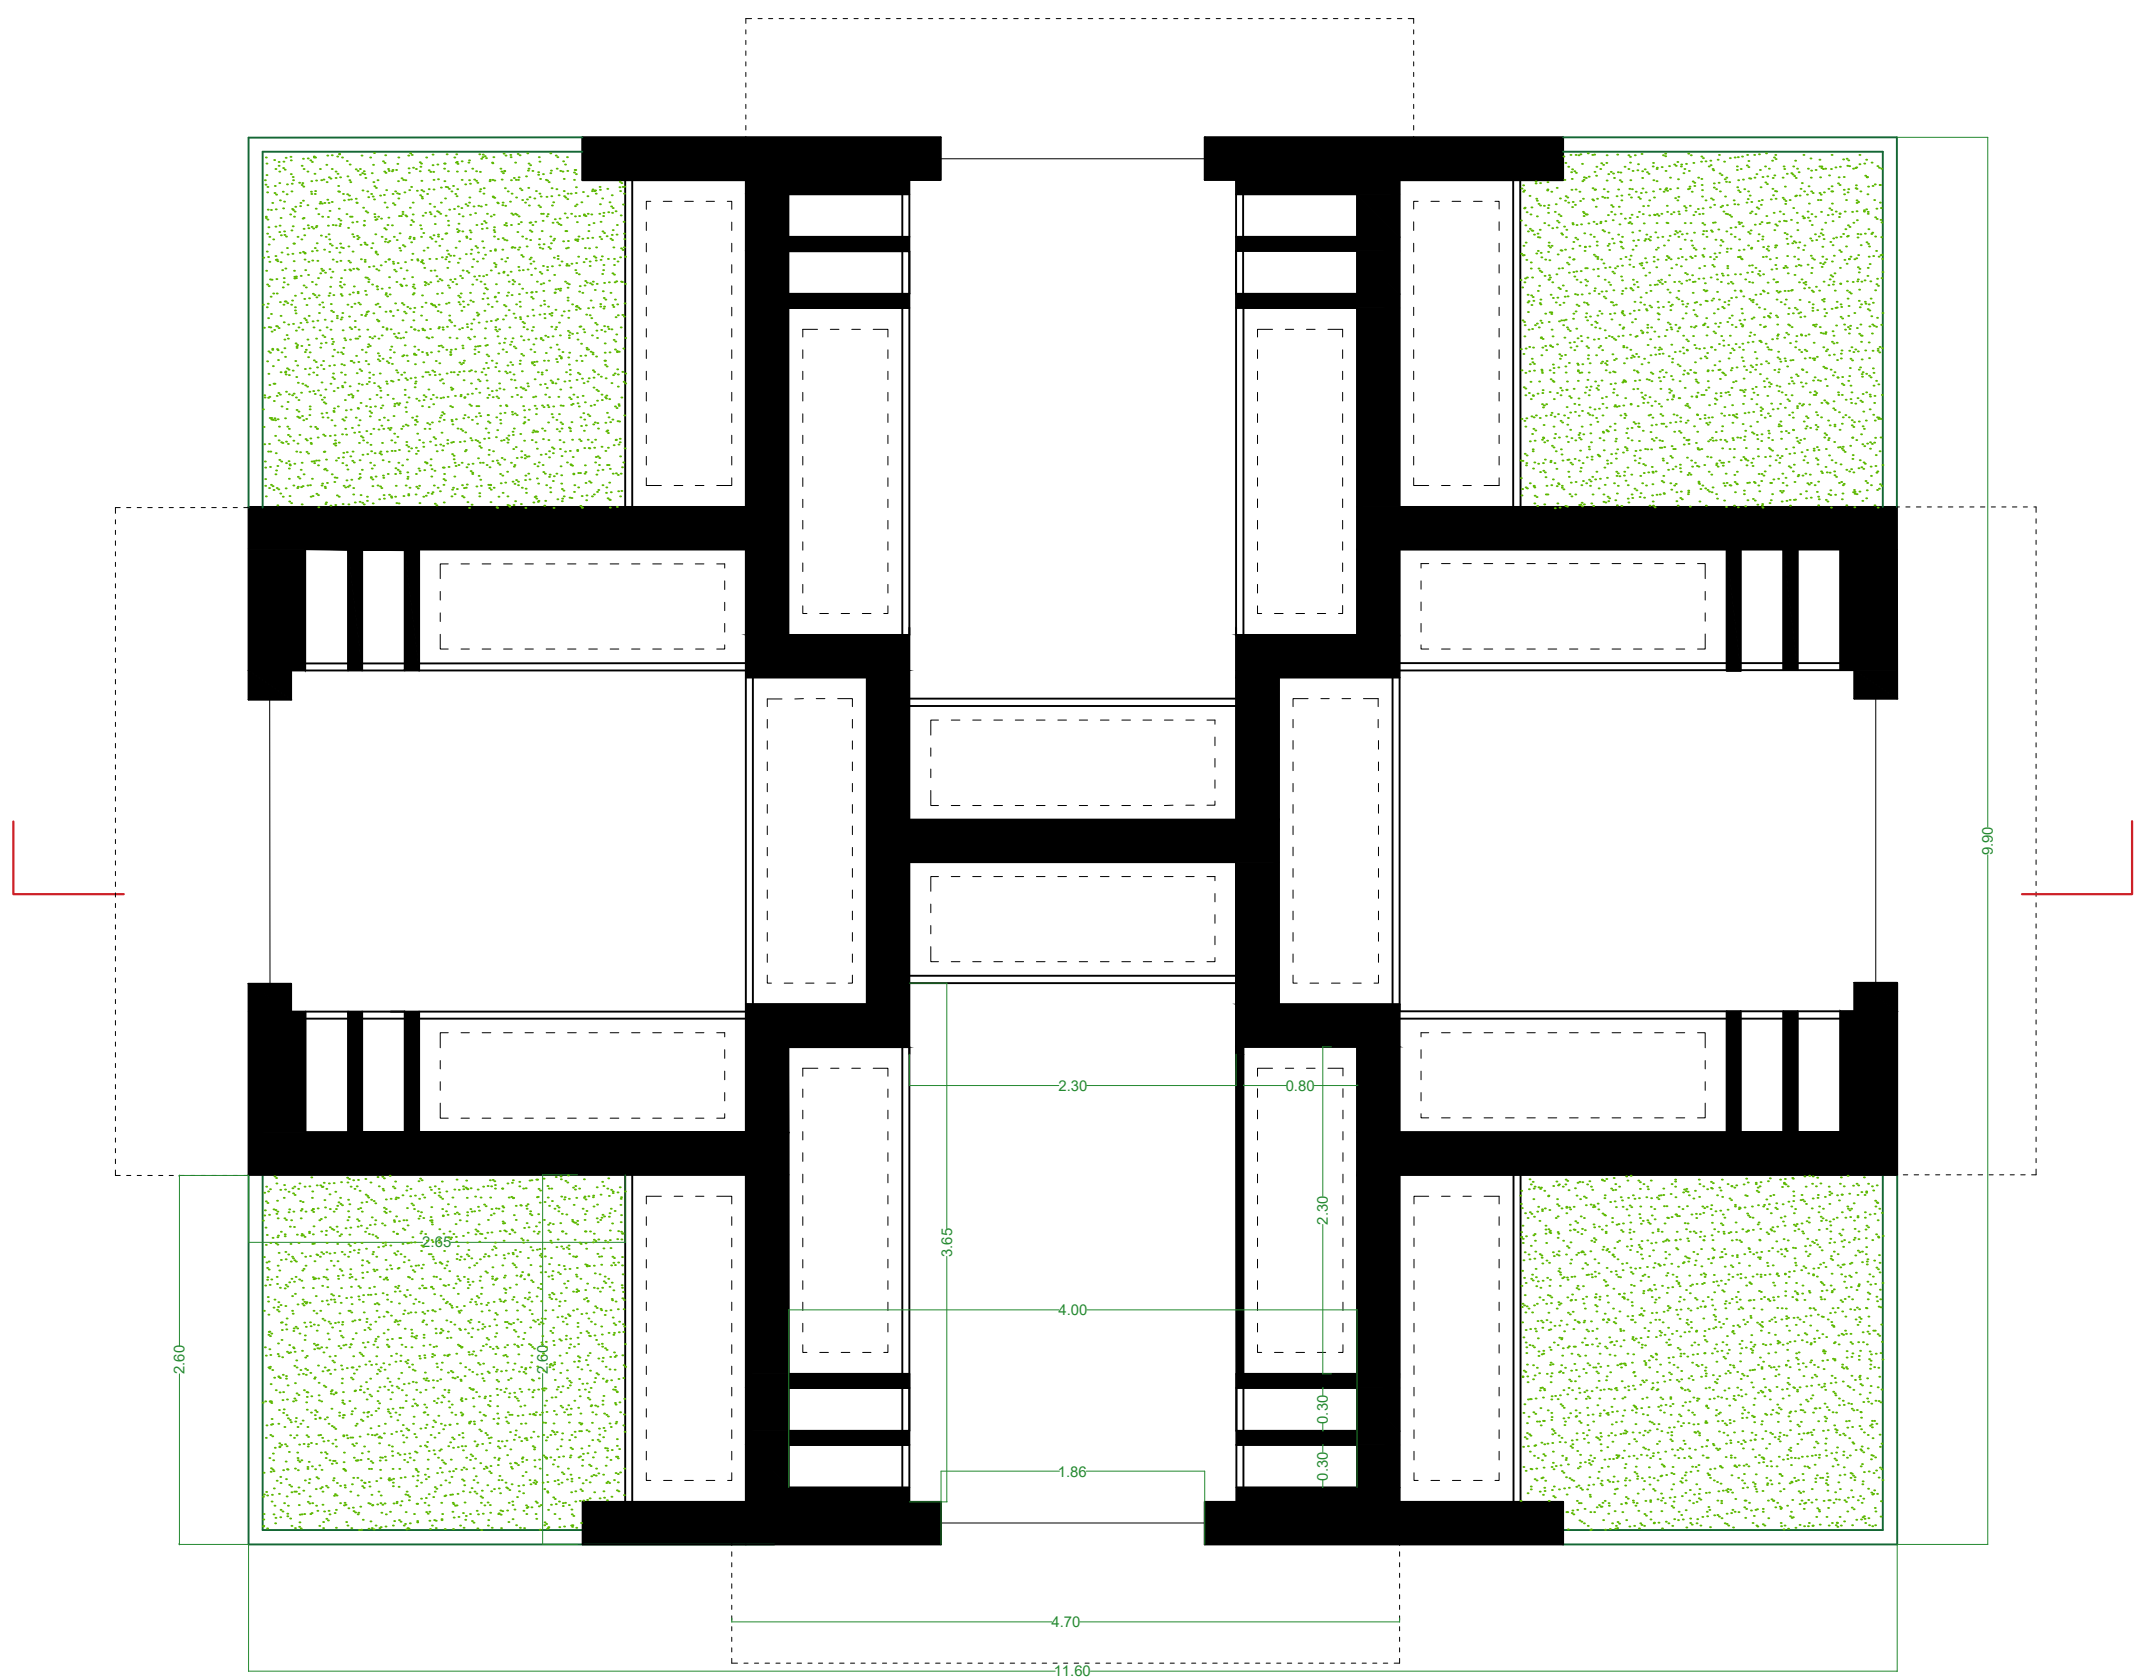


Pianta

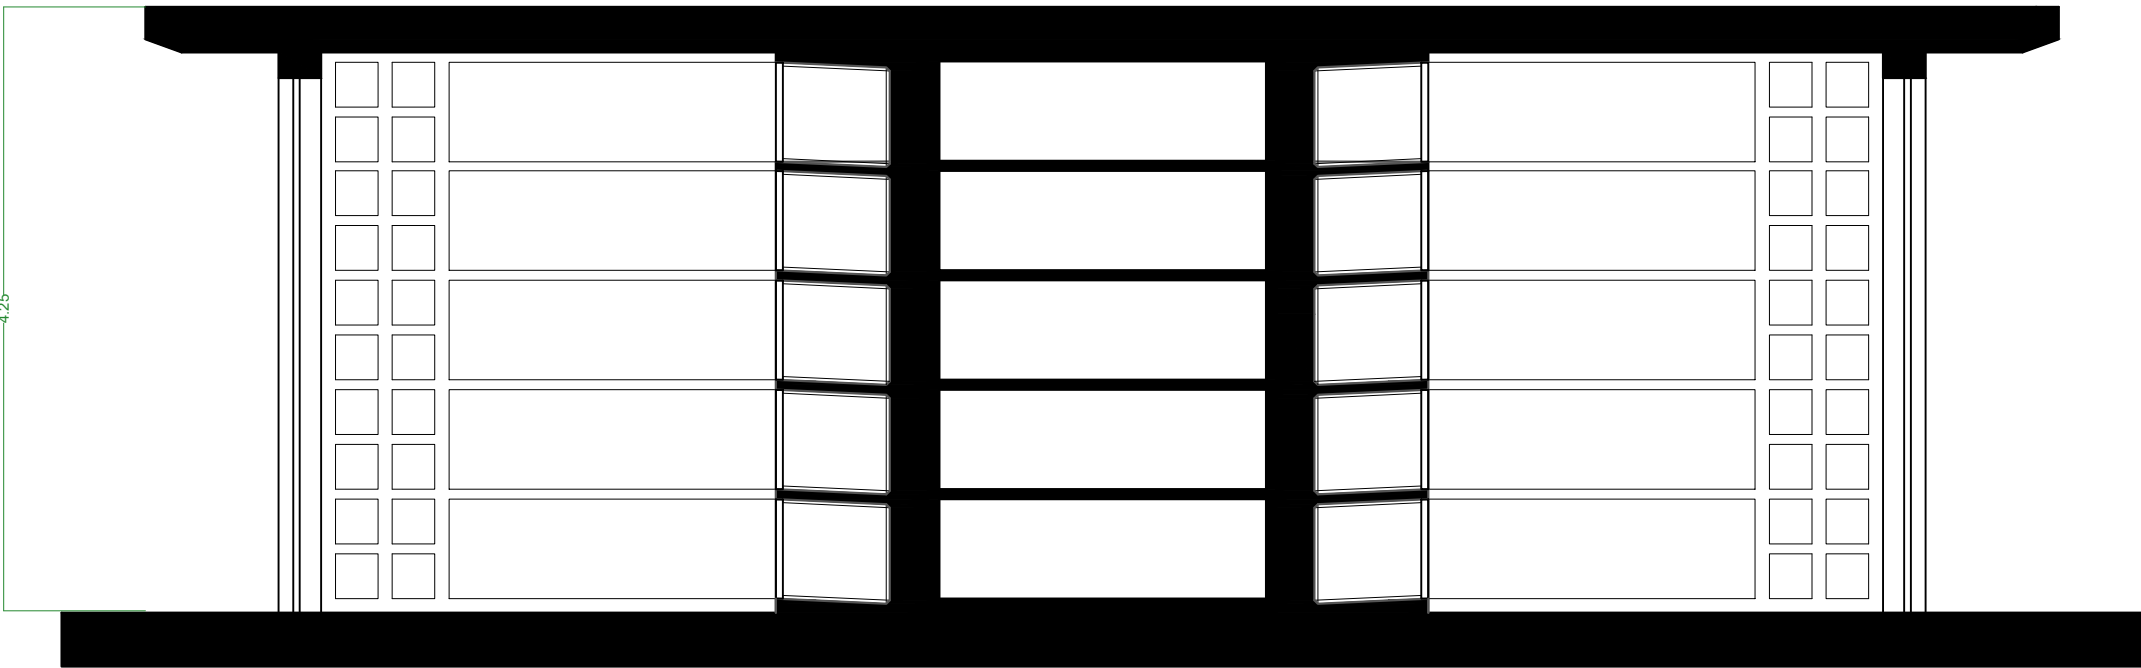


Sezione

CAPPELLA FAMIGLIA - LOCULI E CELLETTE

altezza	n. loculi	n.cellette	n.moduli
3,50 m	8	16	4

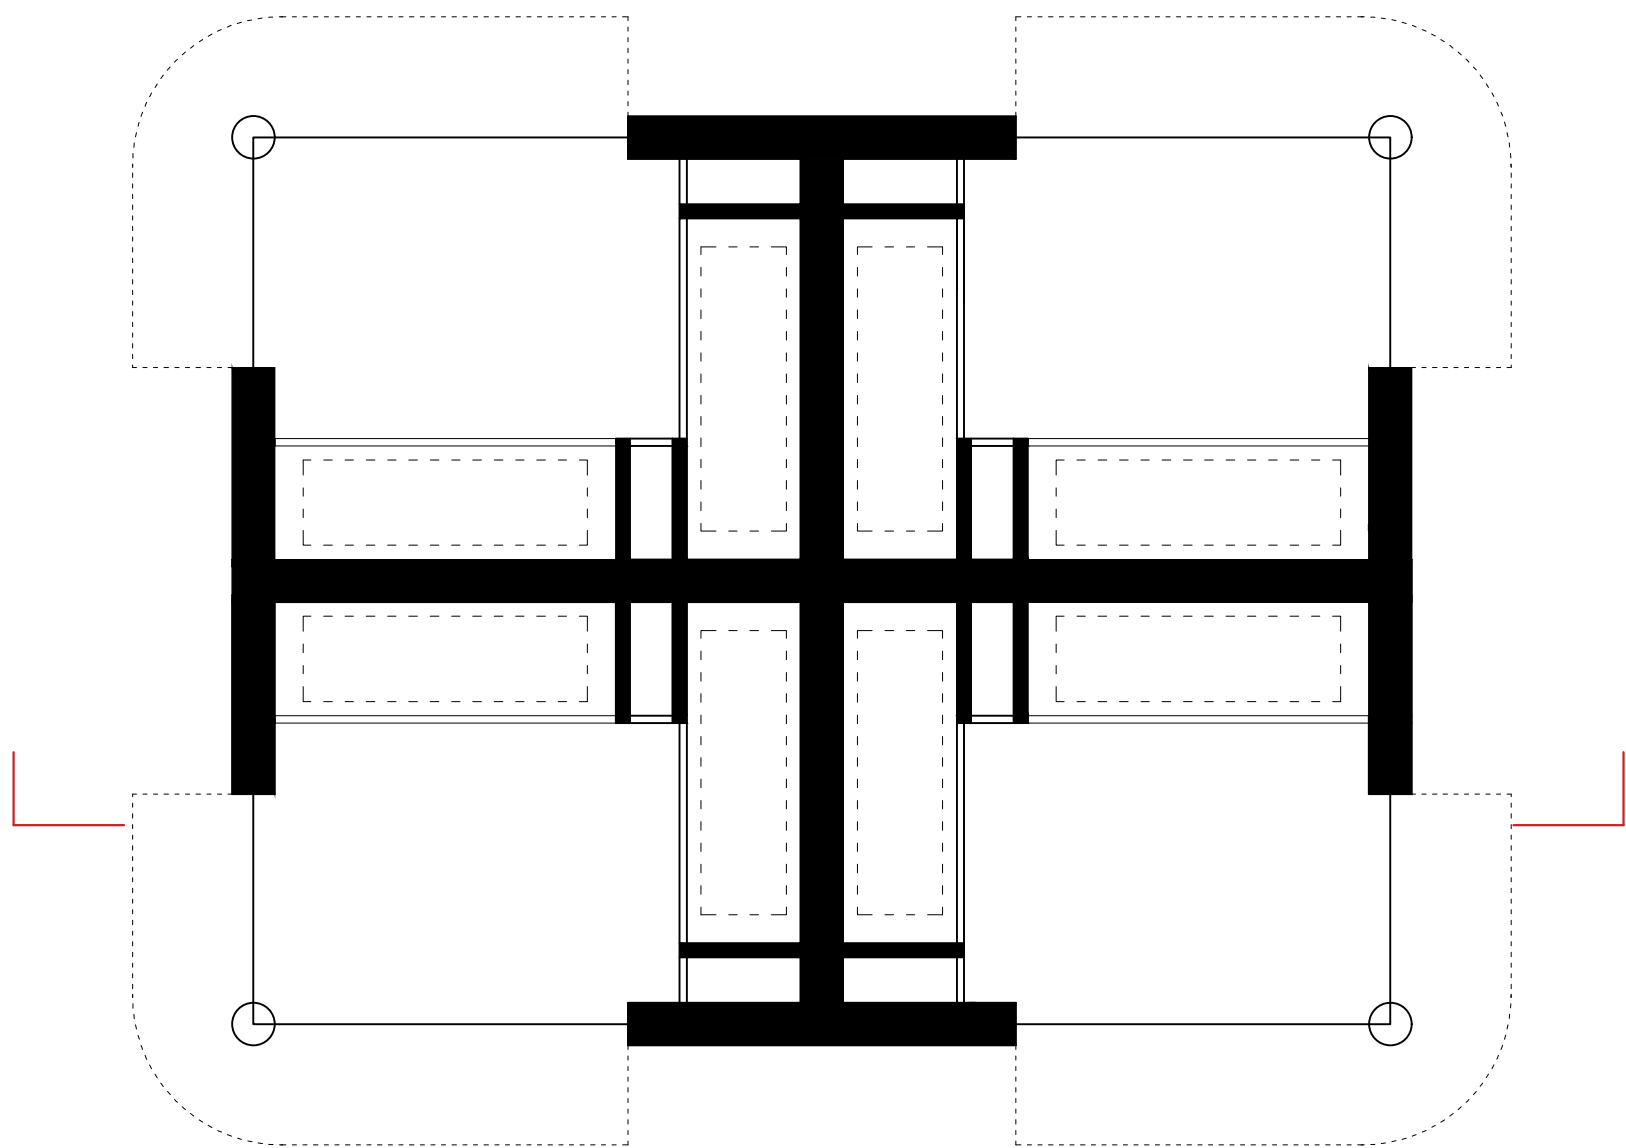

Pianta

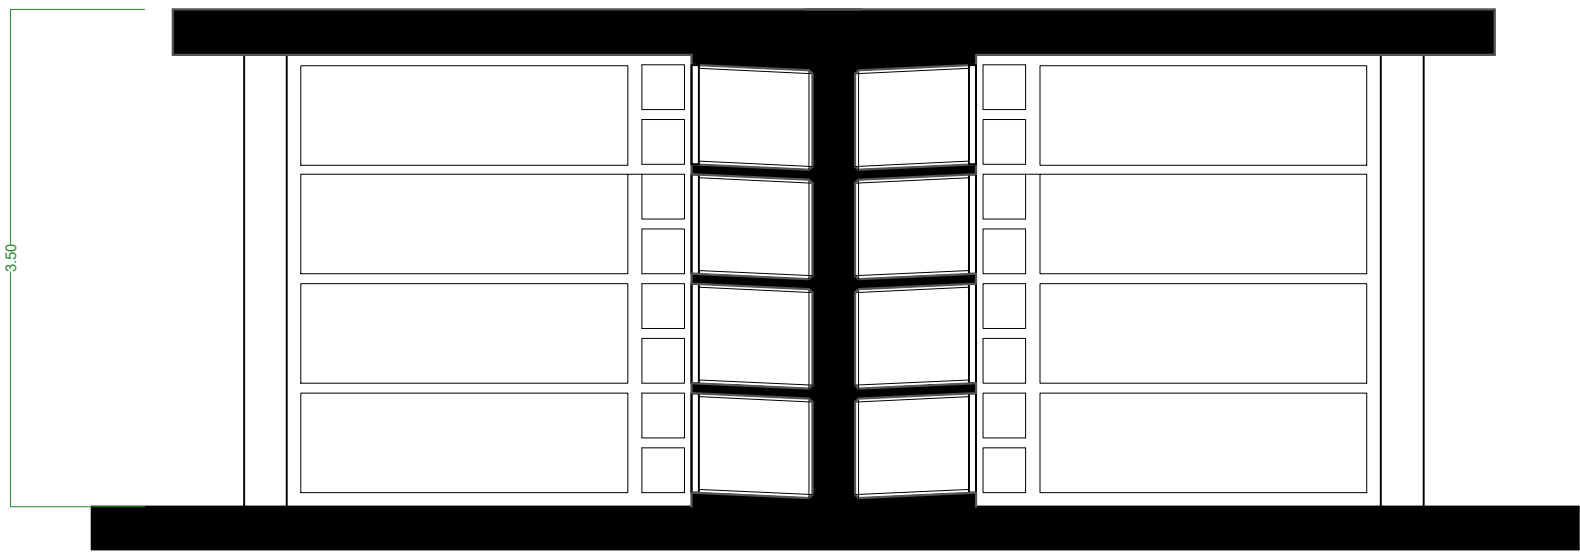

Sezione



COMUNE DI CASTELLANETA
PROVINCIA DI TARANTO

Proposta in project financing, per l'ampliamento e la gestione dell'area cimiteriale del Comune di Castellaneta (TA) in Via del Mercato con nuovi loculi e cappelle, ai sensi del co. 15 dell'art. 183 del D.Lgs. 50/2016 (nuovo Codice degli Appalti).



SCALA 1:50
DATA: MAGGIO 2017

PROMOTER : CARDASCIA SRL
PROGETTISTA : ARCH. SALVATORE IACOVETTI

TAV.
05

CAPPELLE PER LA FAMIGLIA E PER
LA COLLETTIVITÀ