



INQUADRAMENTO P.U.G.
Scala 1:5.000

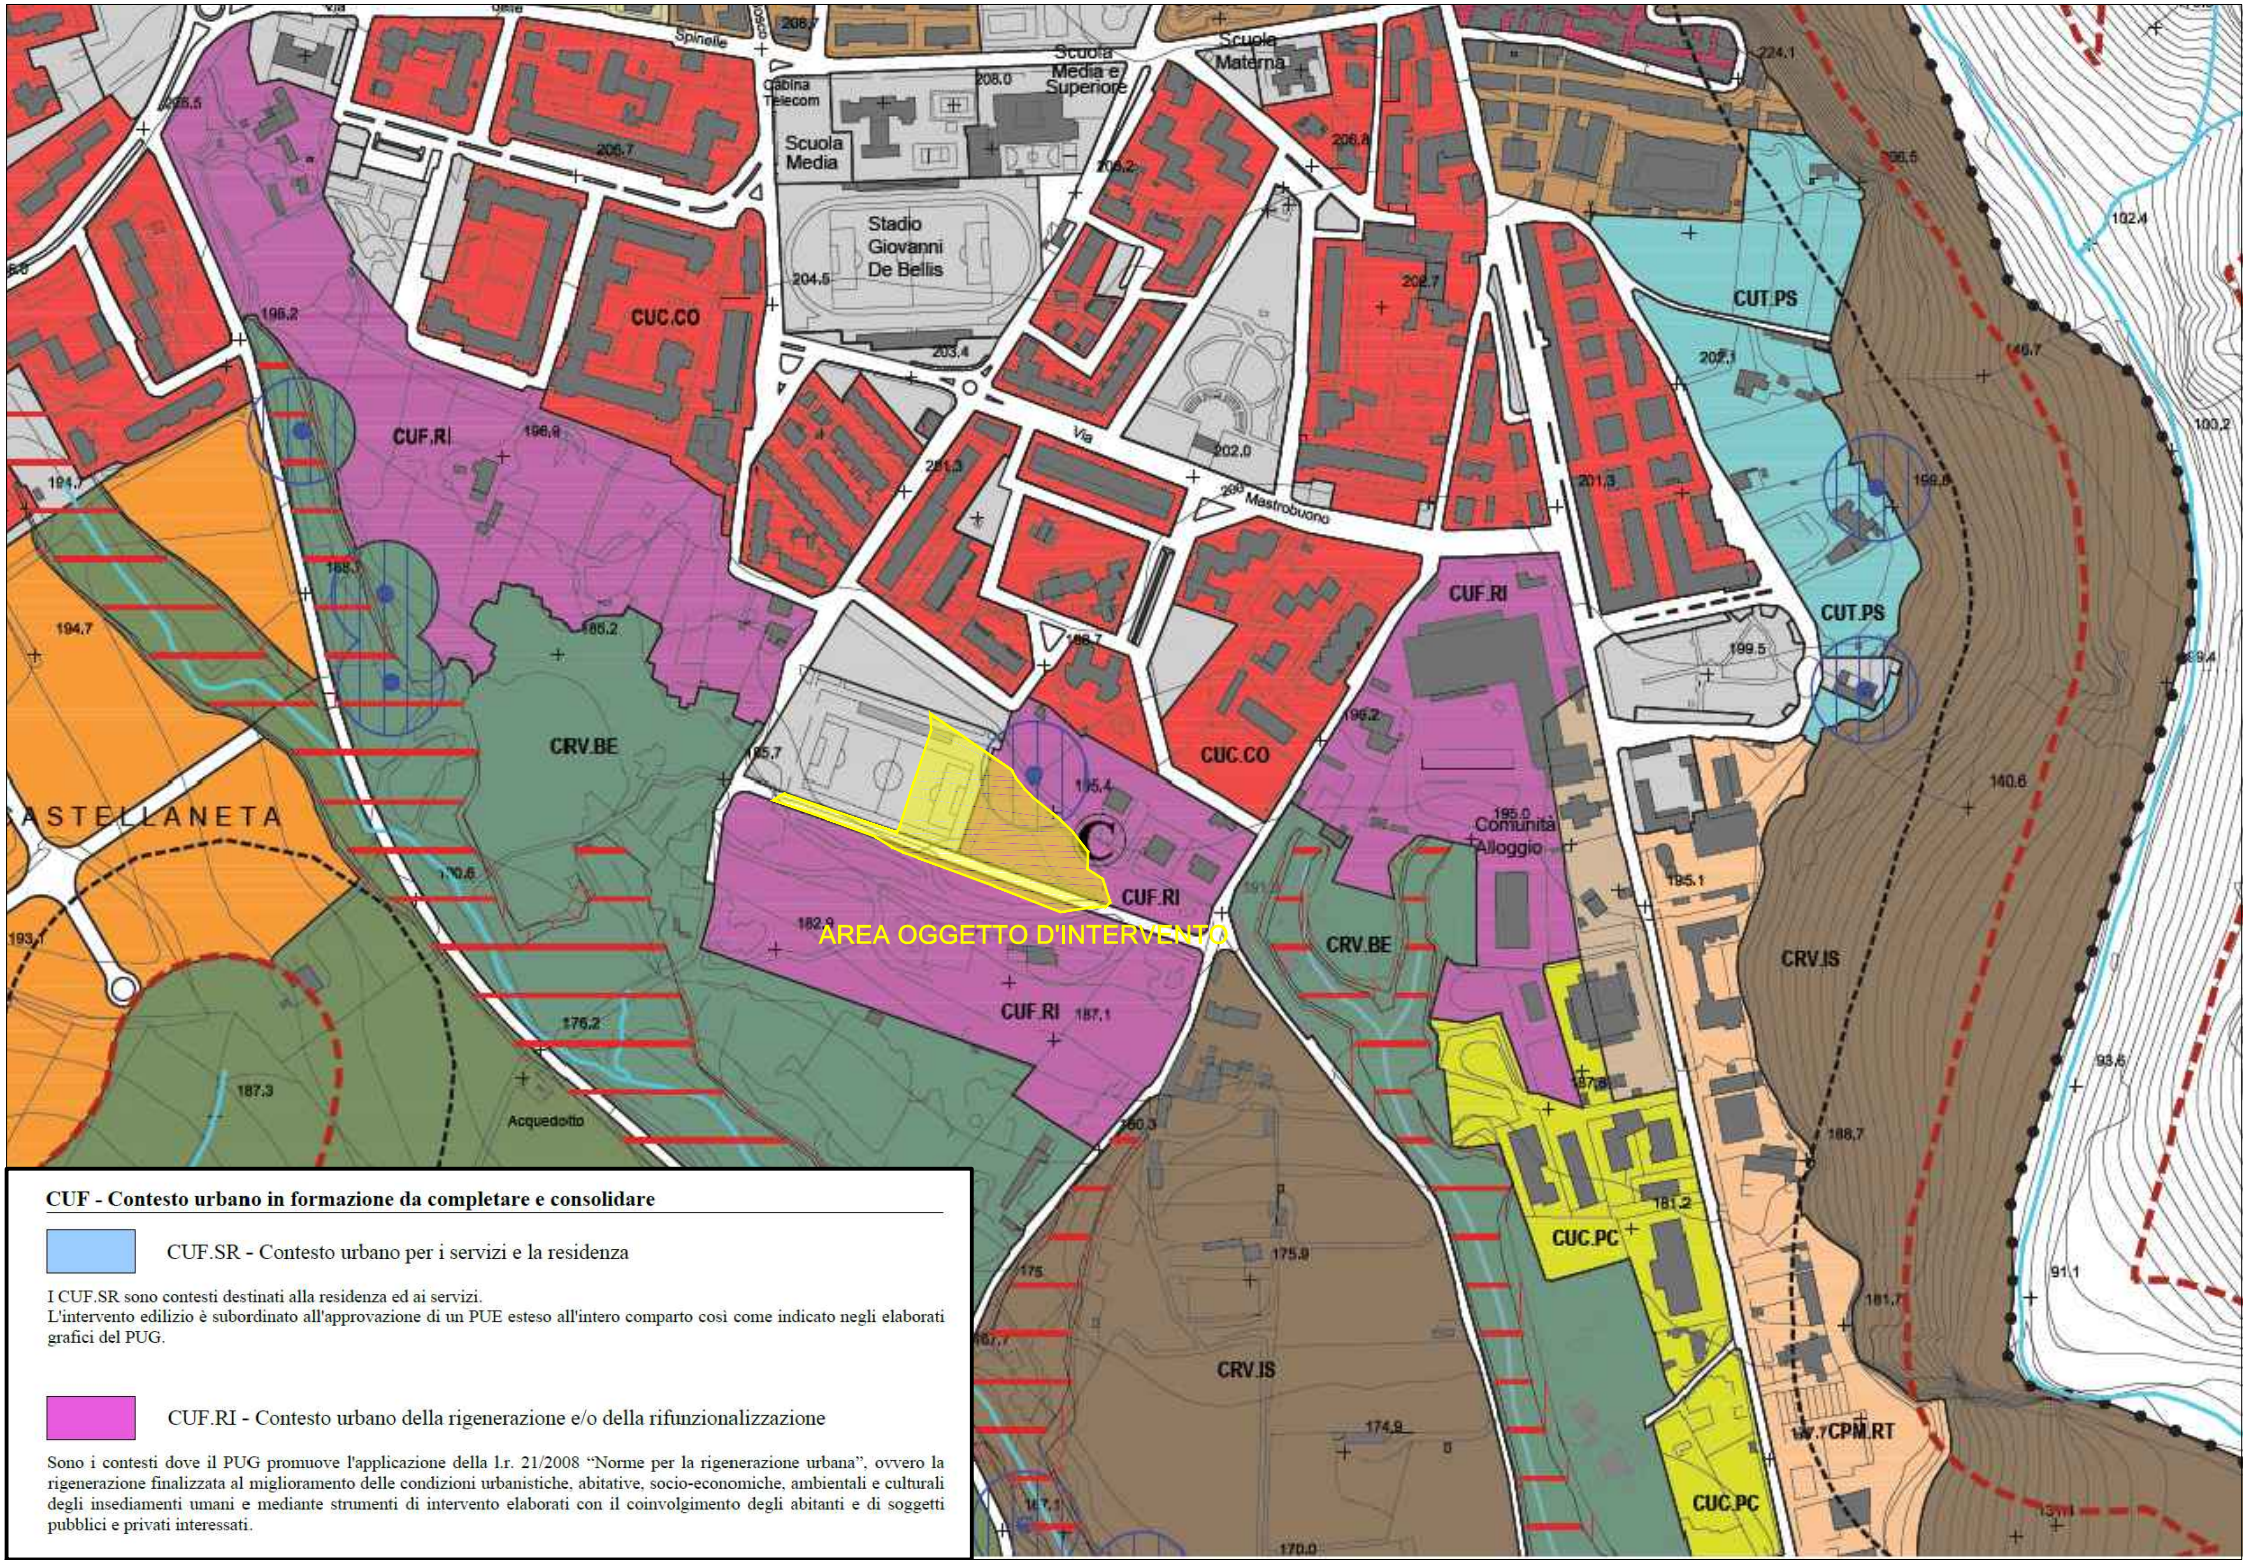


INQUADRAMENTO C.T.R.
Scala 1:5.000

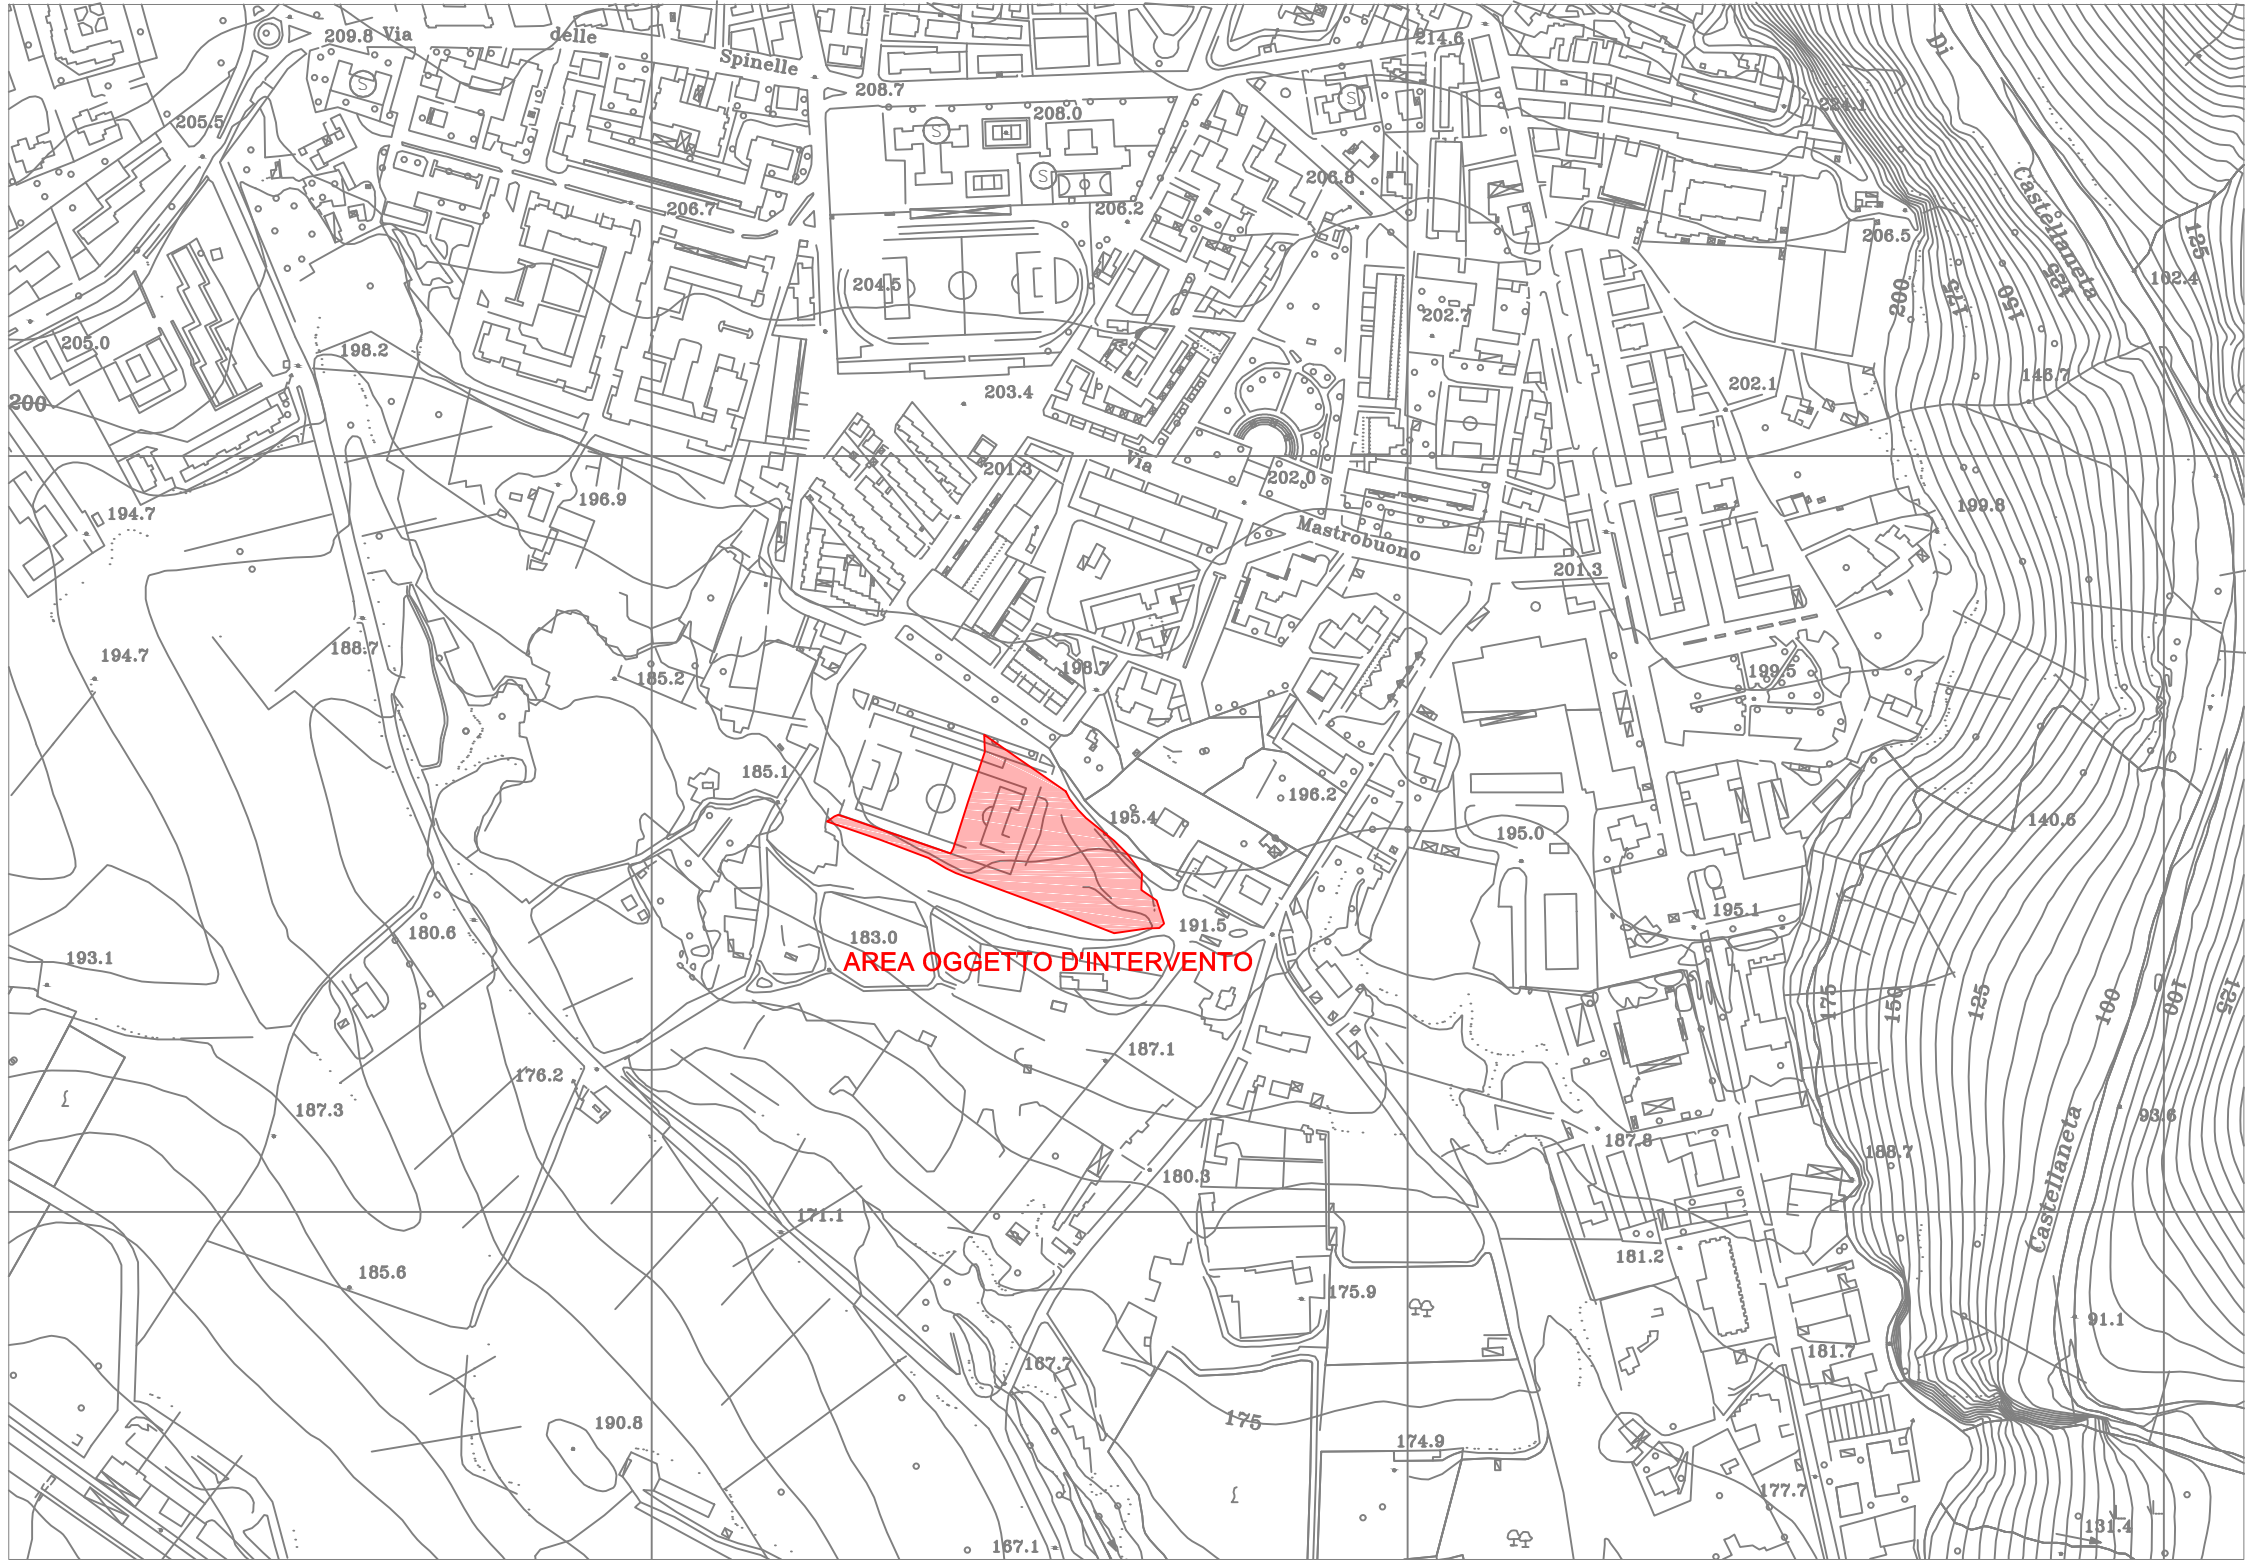

INQUADRAMENTO GEOGRAFICO



INQUADRAMENTO CATASTALE
Scala 1:2.000

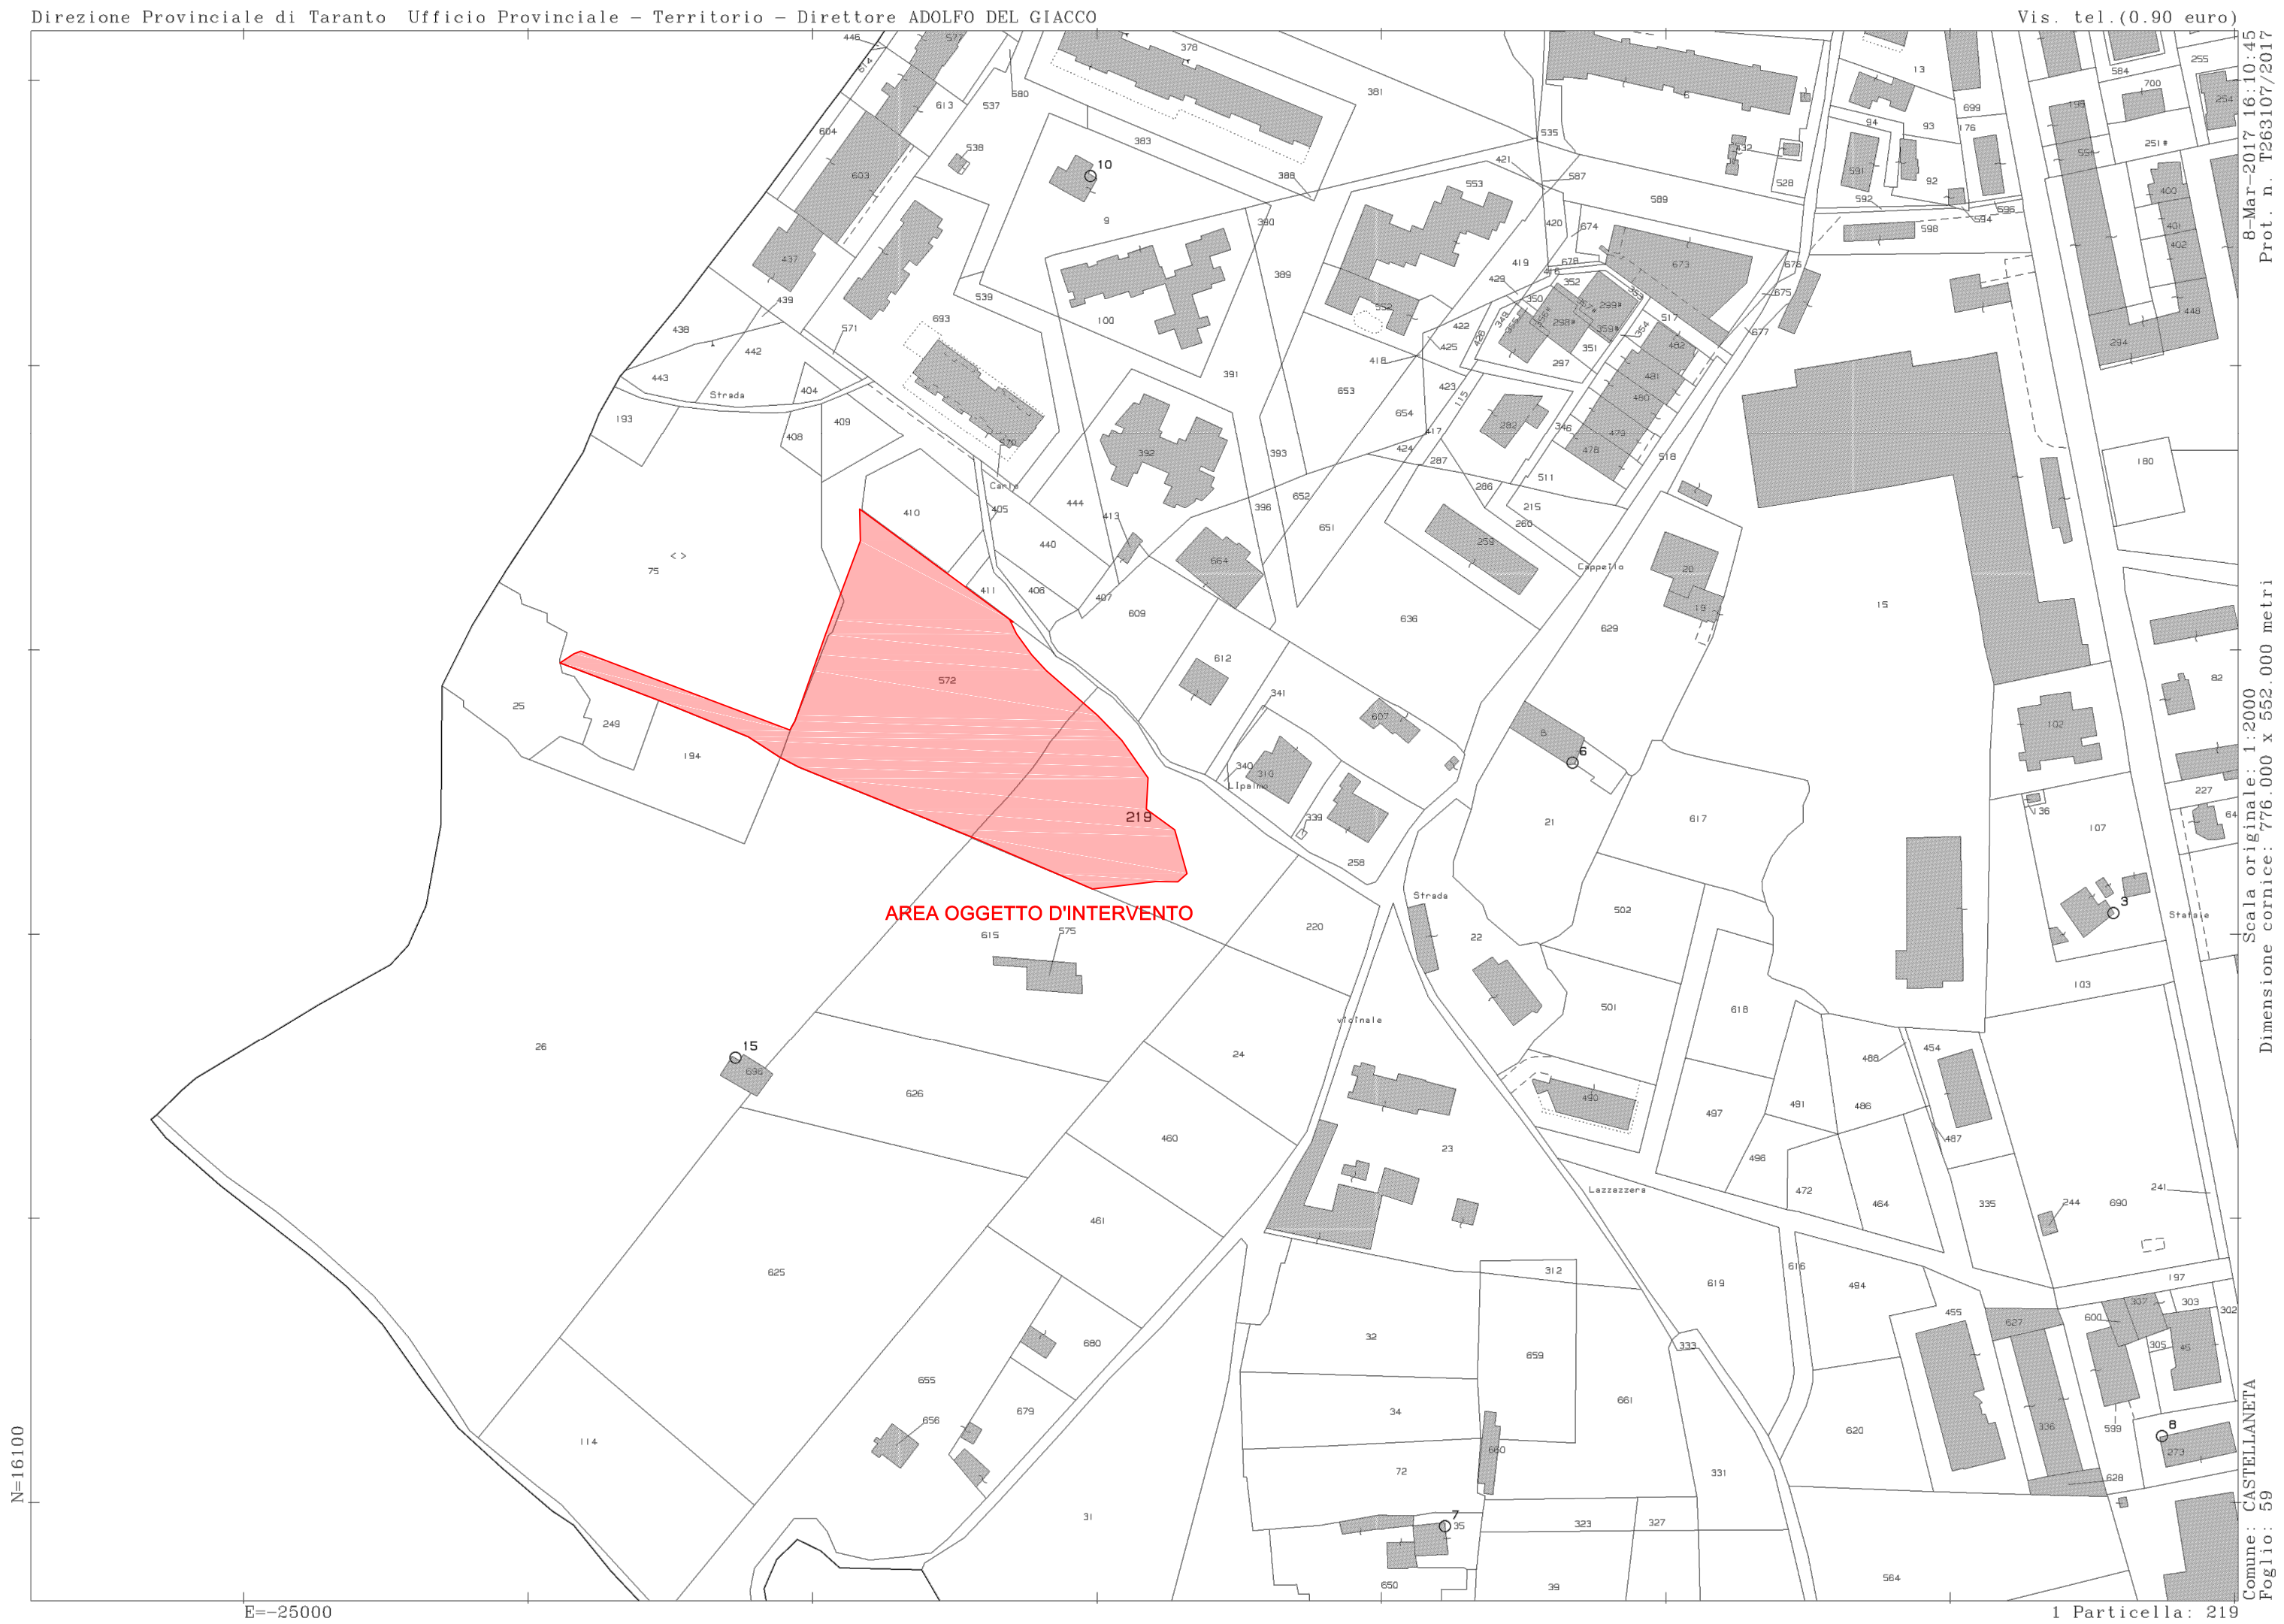

		REGIONE PUGLIA PROVINCIA DI TARANTO COMUNE DI CASTELLANETA	
PROGETTAZIONE ED APPROFONDIMENTO MEDIANTE INDAGINI INTEGRATIVE DI CARATTERIZZAZIONE ED ELABORAZIONE DI ANALISI DI RISCHIO, FINALIZZATI ALL'AGGIORNAMENTO DELLE CONOSCENZE SULLO STATO DI POTENZIALE CONTAMINAZIONE DEL SITO INDIVIDUATO IN CATASTO AL FOGLIO 59 P.LLE 572, 219, 220 NEL COMUNE DI CASTELLANETA (TA).			
Progetto esecutivo			
ELABORATO		TAV.	
INQUADRAMENTO TERRITORIALE		3	
Supporto al R.U.P.		DATA	
Dott.Geol. Giuseppe MASILLO		Novembre 2018	
Elaborazioni grafiche		Responsabile Unico del Procedimento	
 Via S.Croce,66 - 72020 Erchie (BR) Tel. 0831.768752 - Fax 0831.768749 mail: ekotex.architetto@gmail.com		CAPO AREA QUINTA Arch. DE FINIS Pantaleo	