
COMUNE DI CASTELLANETA

PROVINCIA DI TARANTO

LAVORI DI MANUTENZIONE STRAORDINARIA DELLE STRADE
COMUNALI
LOTTO A – STRADE URBANE

PROGETTO ESECUTIVO


**Elaborato
9**


Elaborati grafici

Tecnici:
ing. Gianluca SARACISTA
geom. Vito MASTRONARDI

RUP:
Arch. Pantaleo DE FINIS


DATA: Dicembre 2017_rev_1

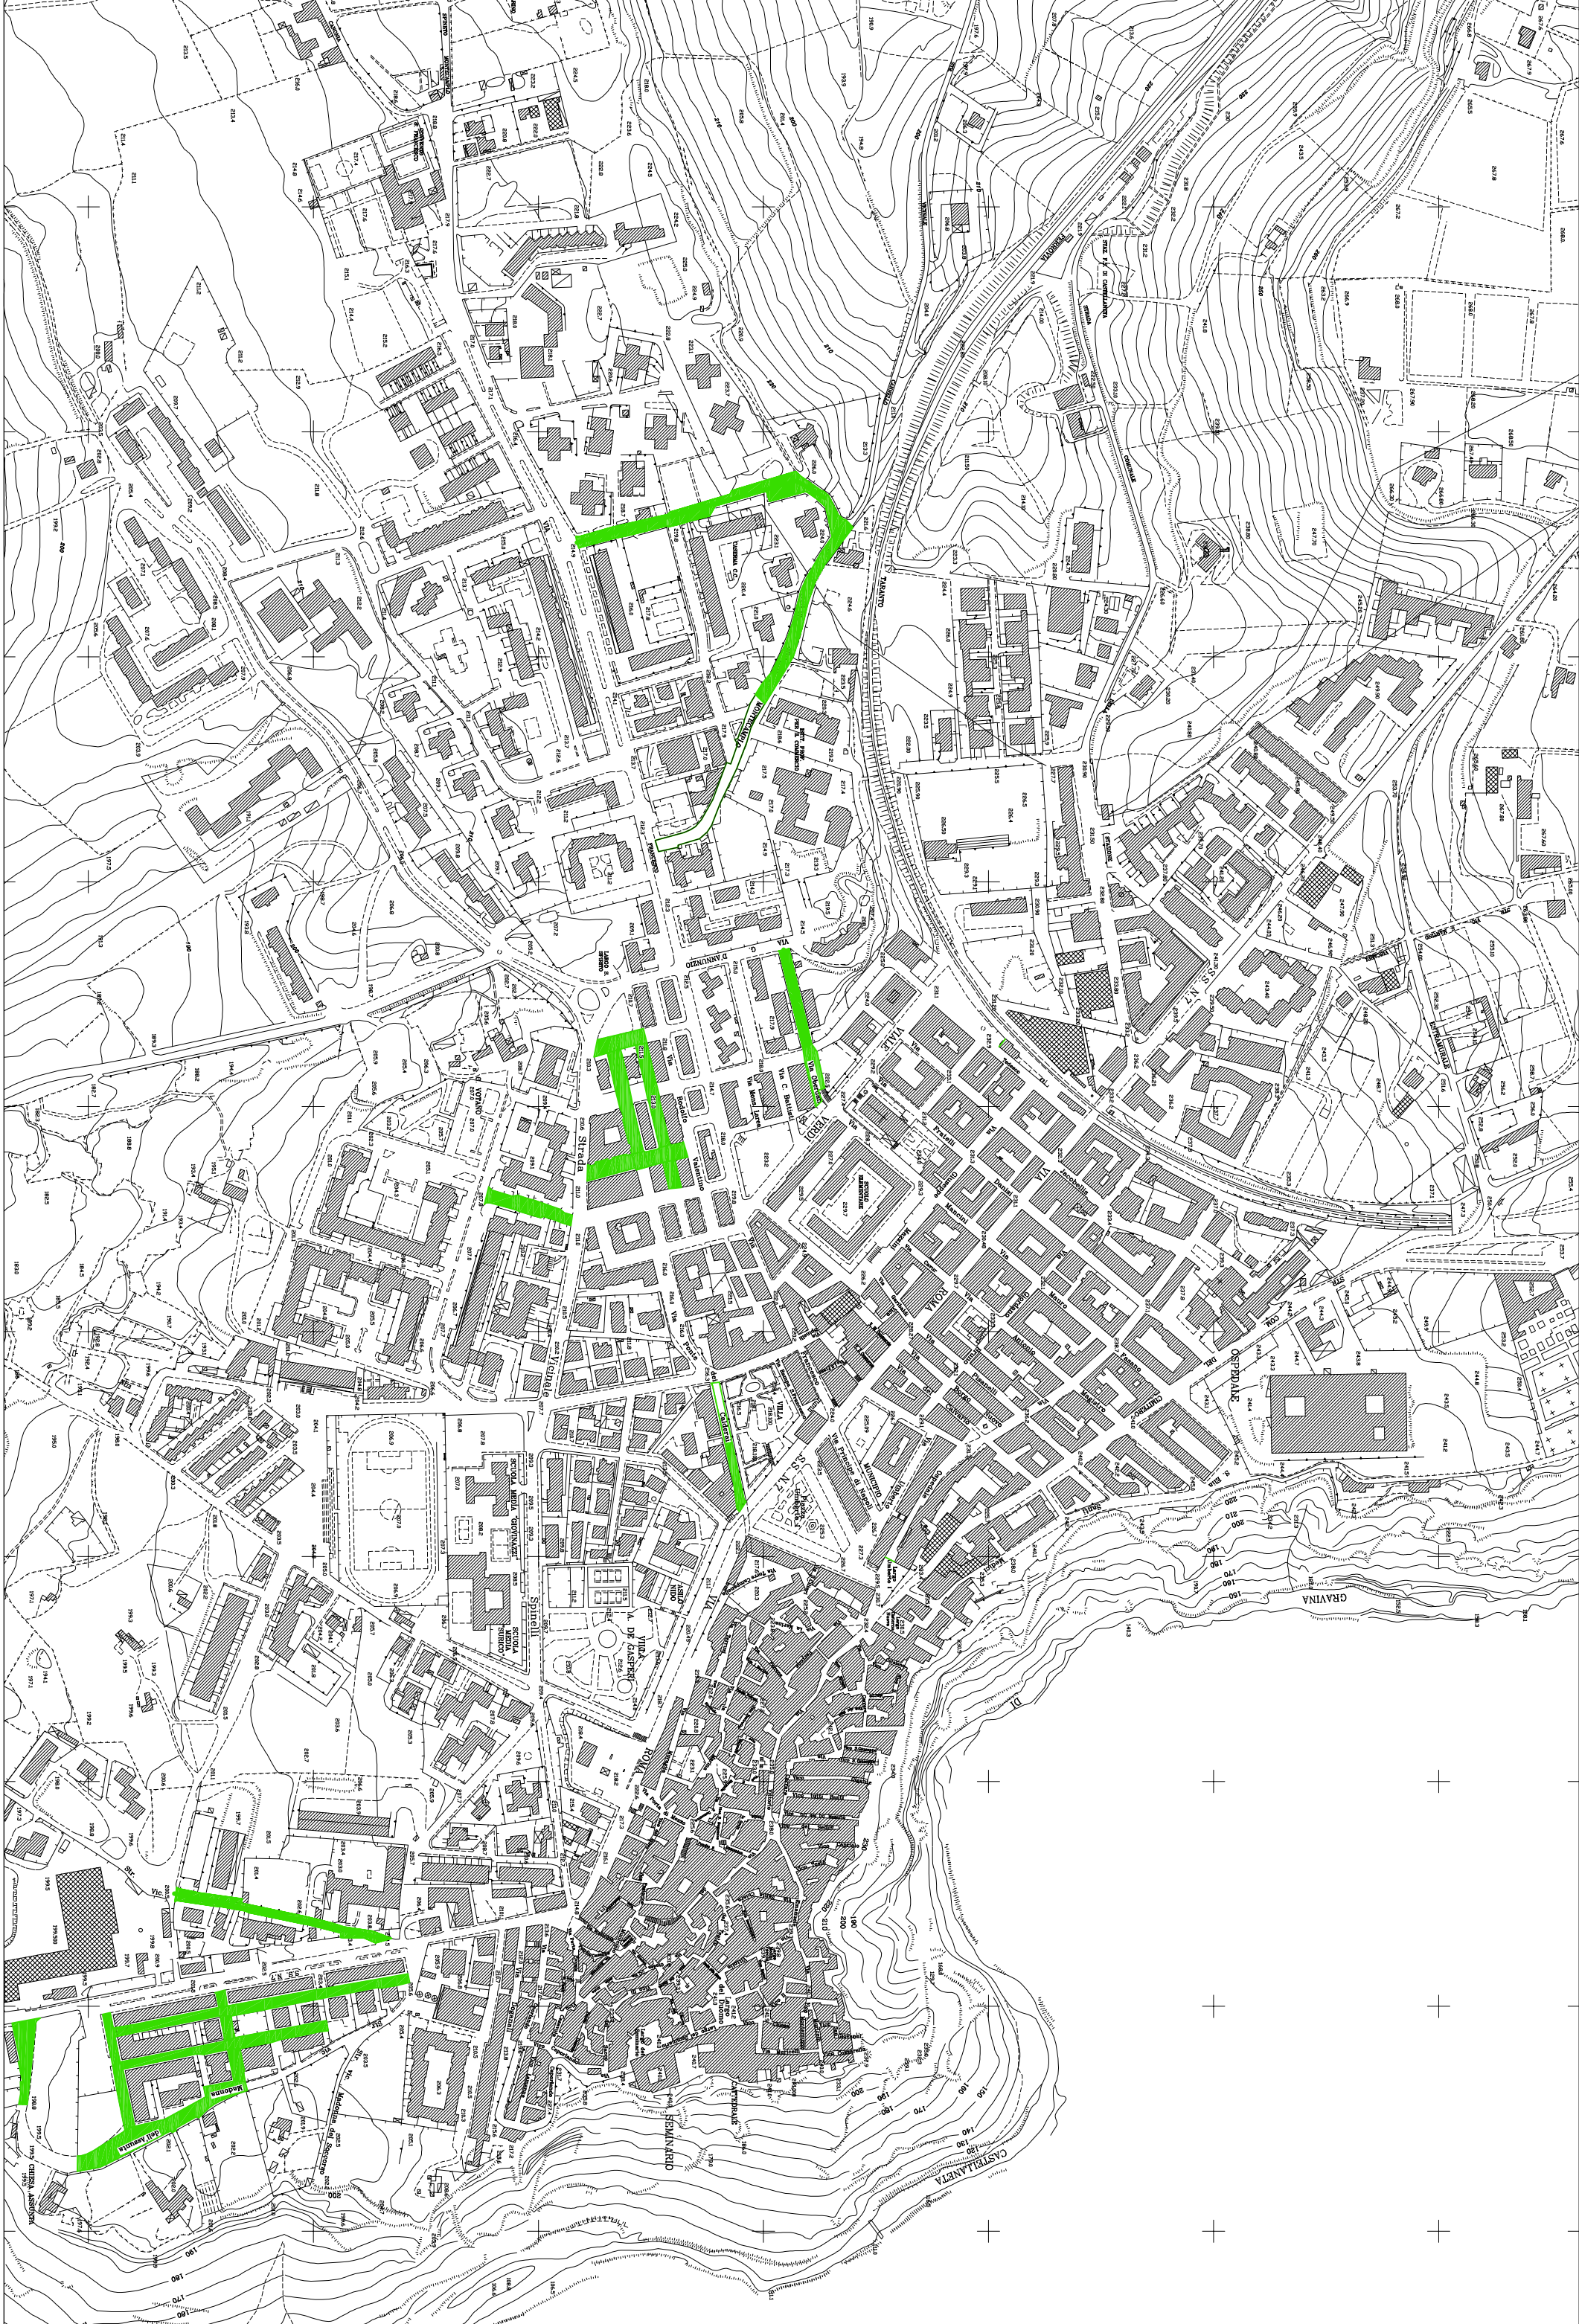

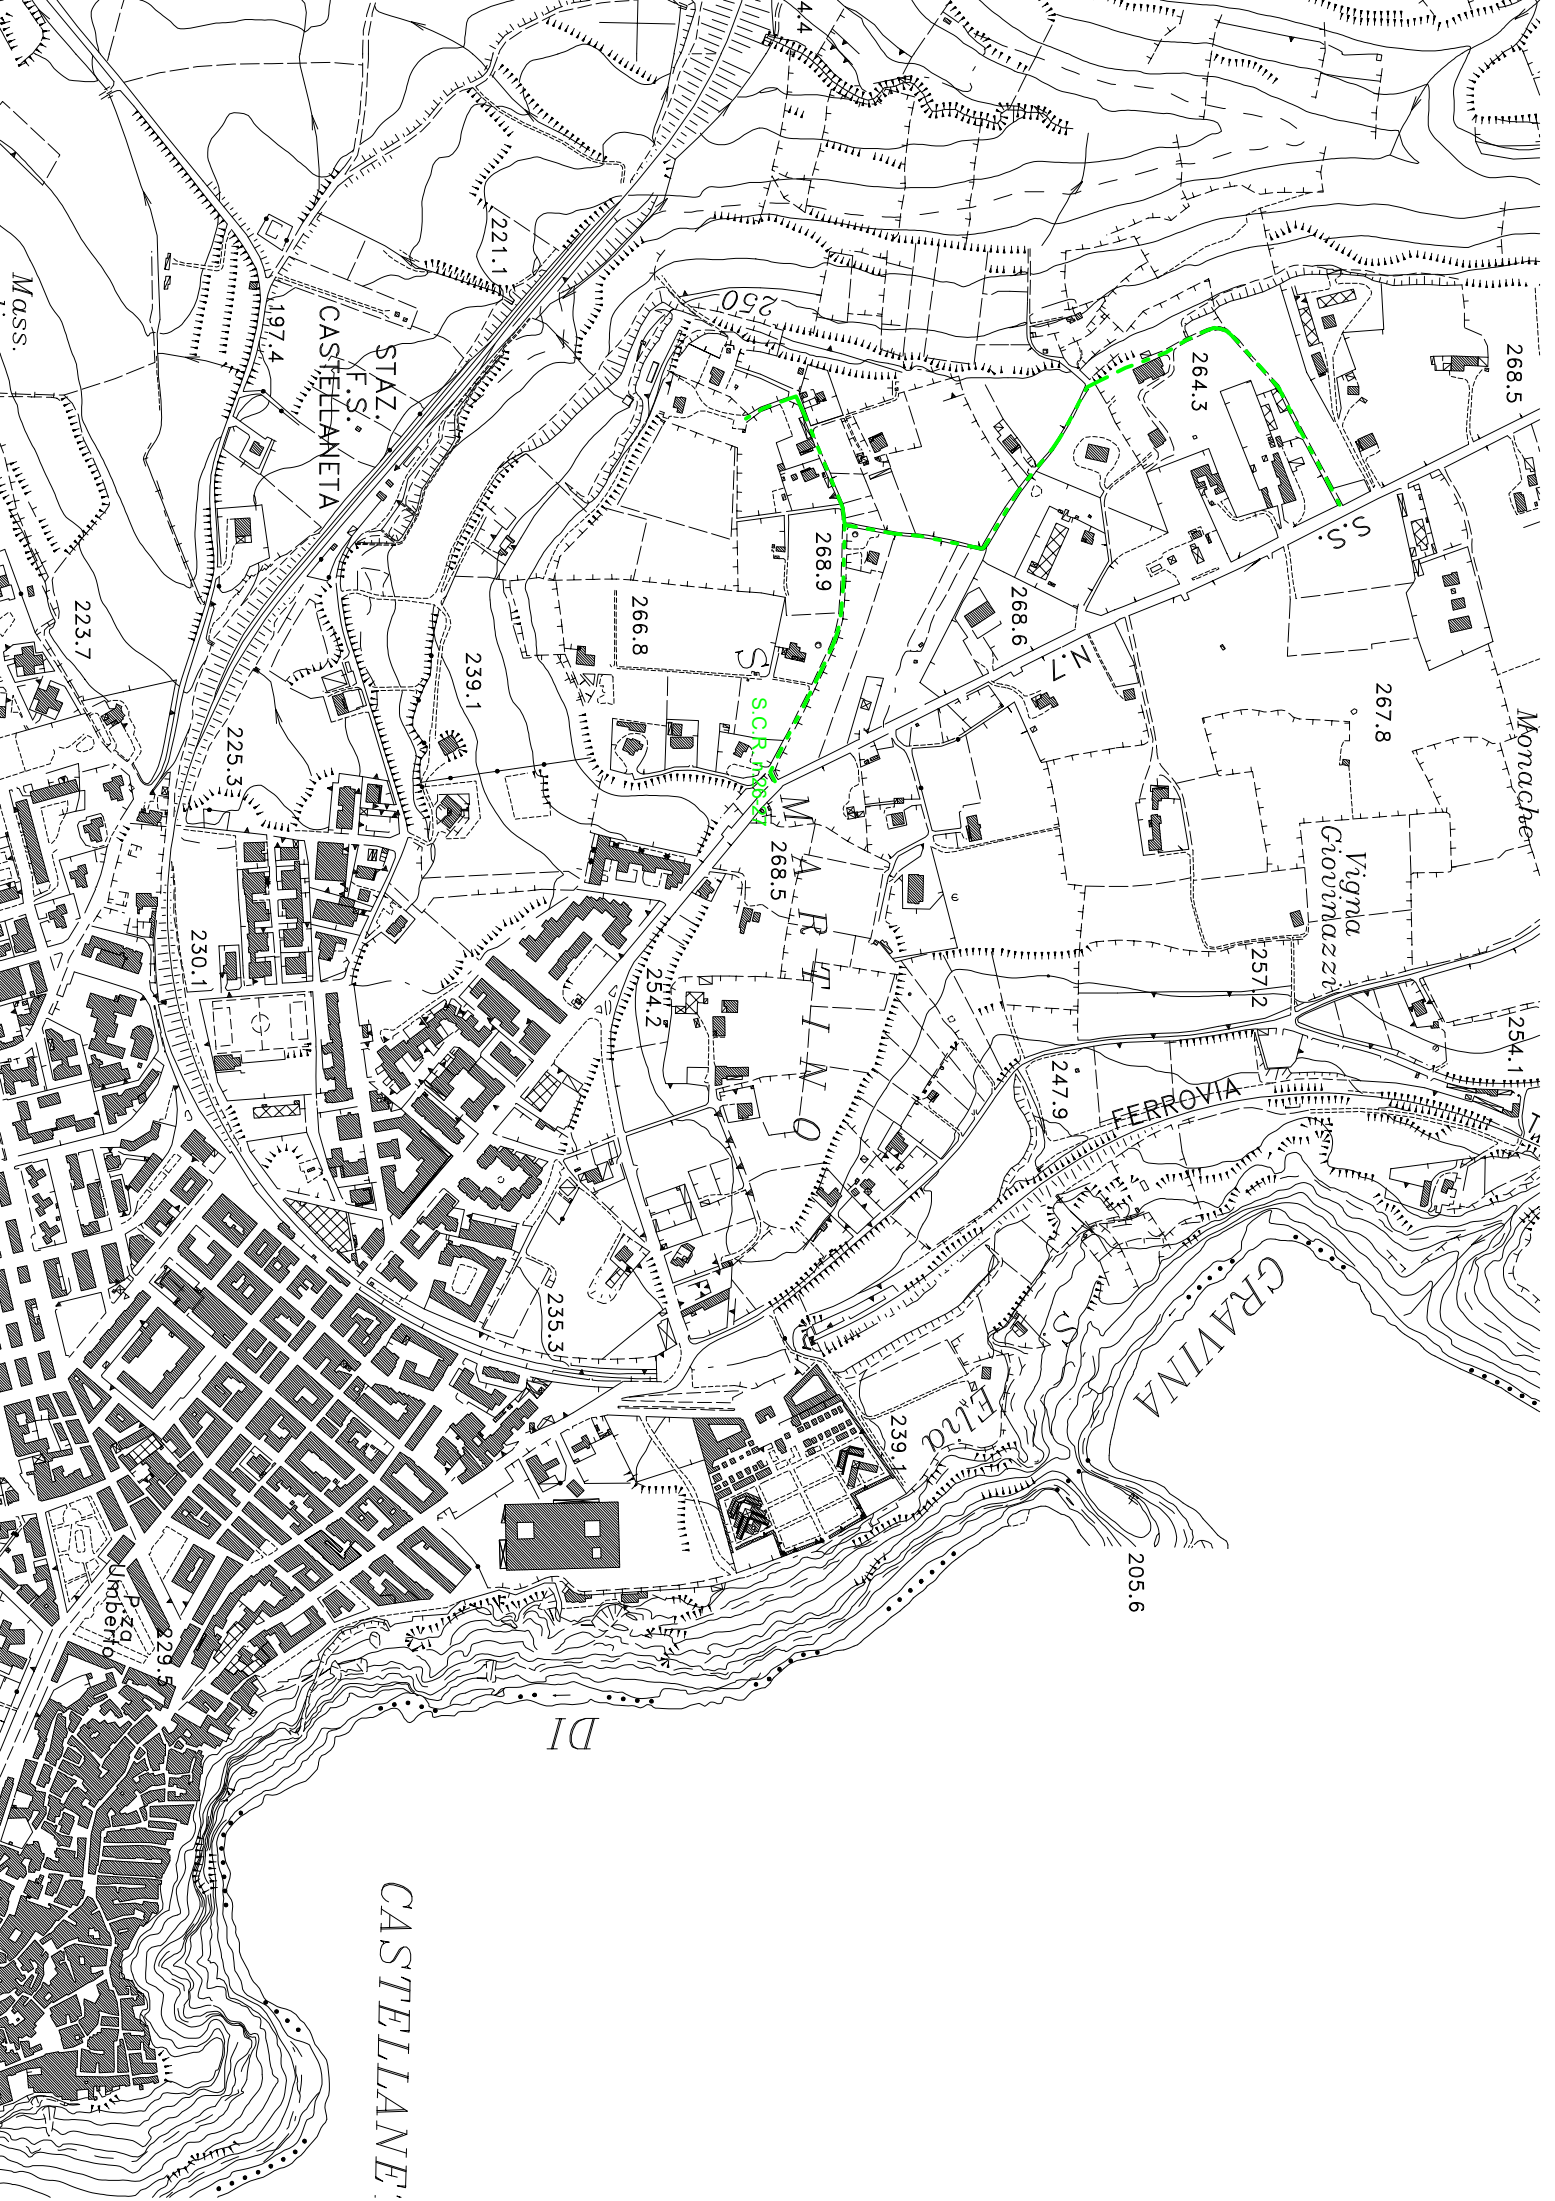

STATO DI FATTO


SEZIONE TIPO (SCALA 1:50)

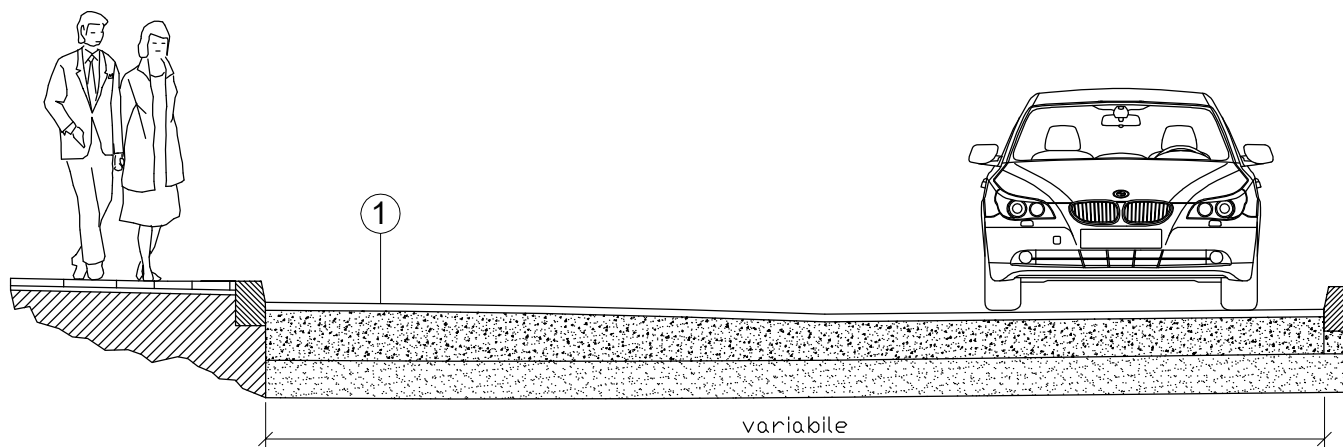

- ① Pavimentazione stradale con manto di usura in asfalto (sp. = 3 cm)

STATO DI PROGETTO

SEZIONE TIPO (SCALA 1:50)

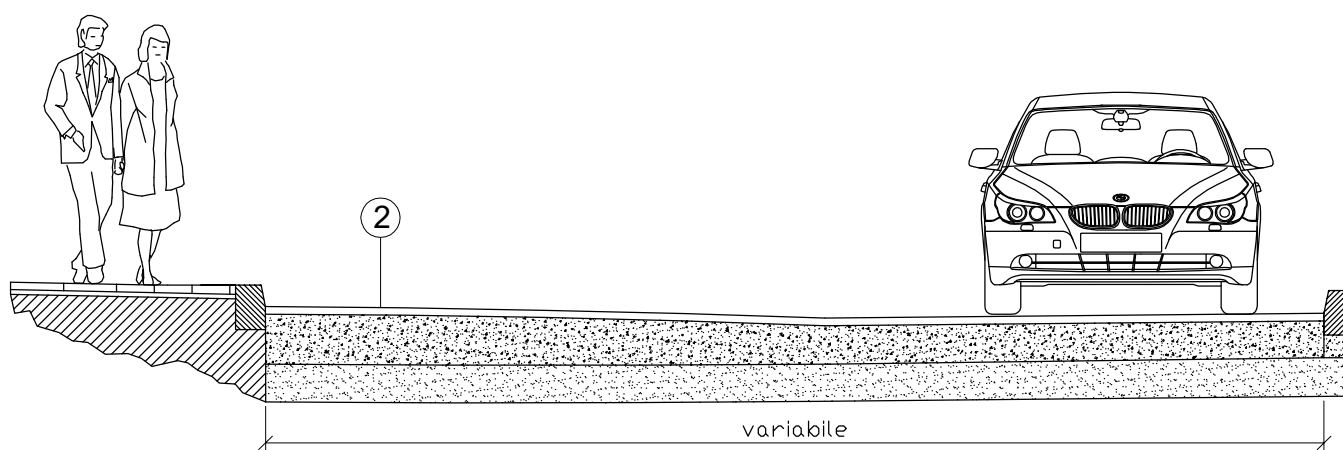

- ② Fresatura di pavimentazione stradale e rifacimento manto di usura in asfalto (sp. = 3 cm)