




PROSPETTO LATERALE
Scala 1:50

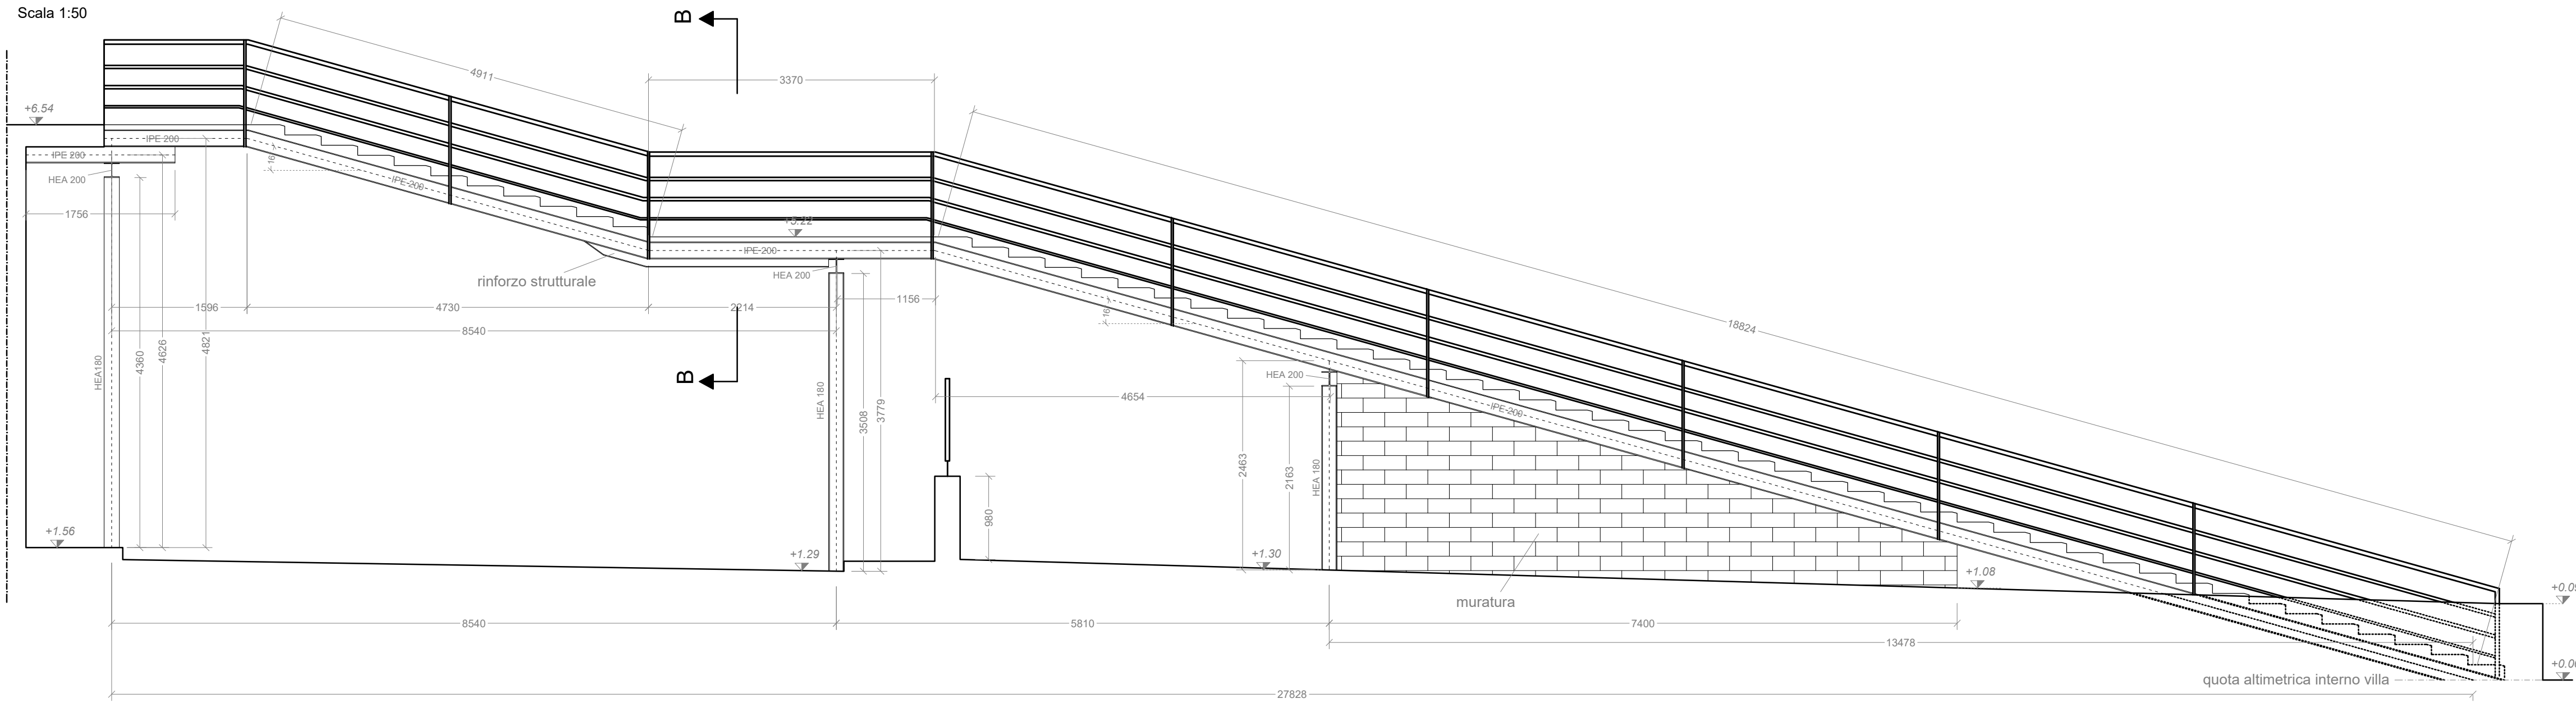


PLANIMETRIA
Scala 1:50

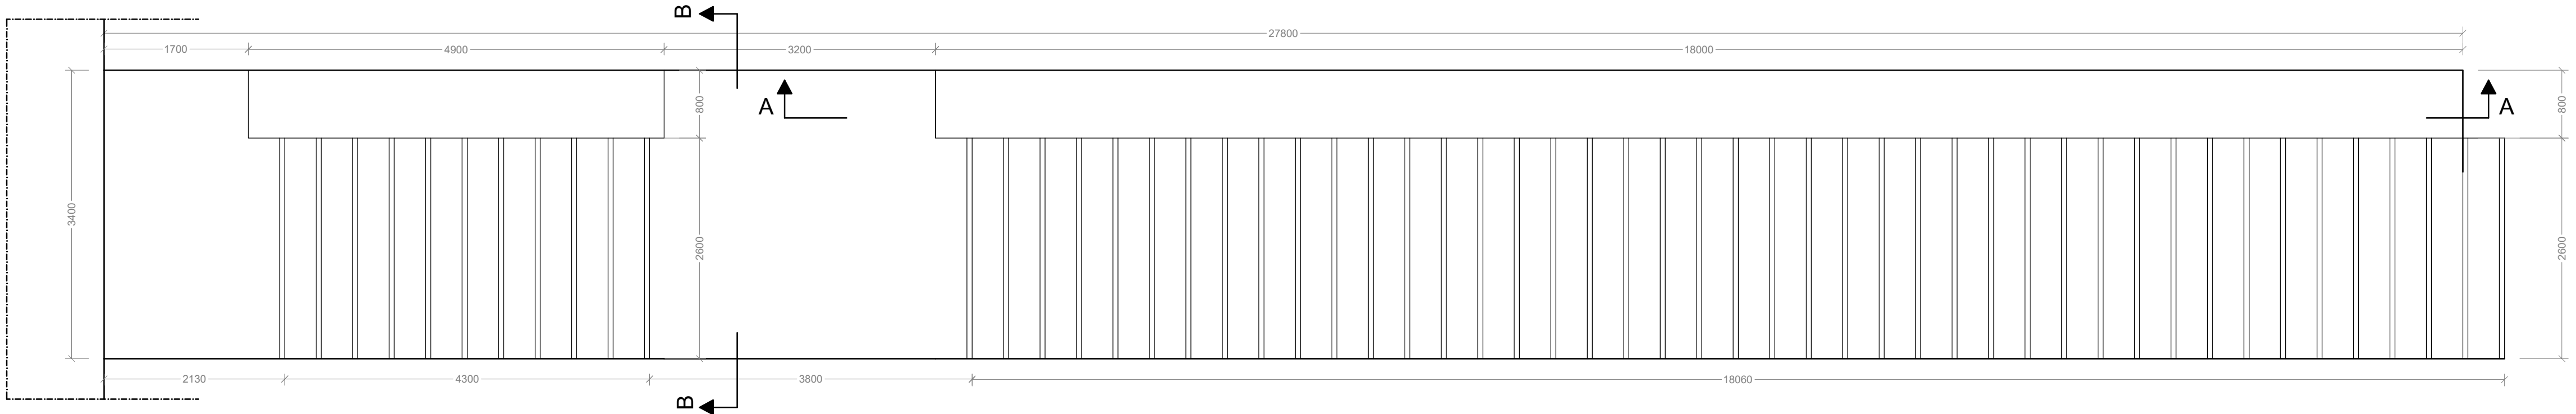


PIANTA CARPENTERIA METALLICA
Scala 1:50

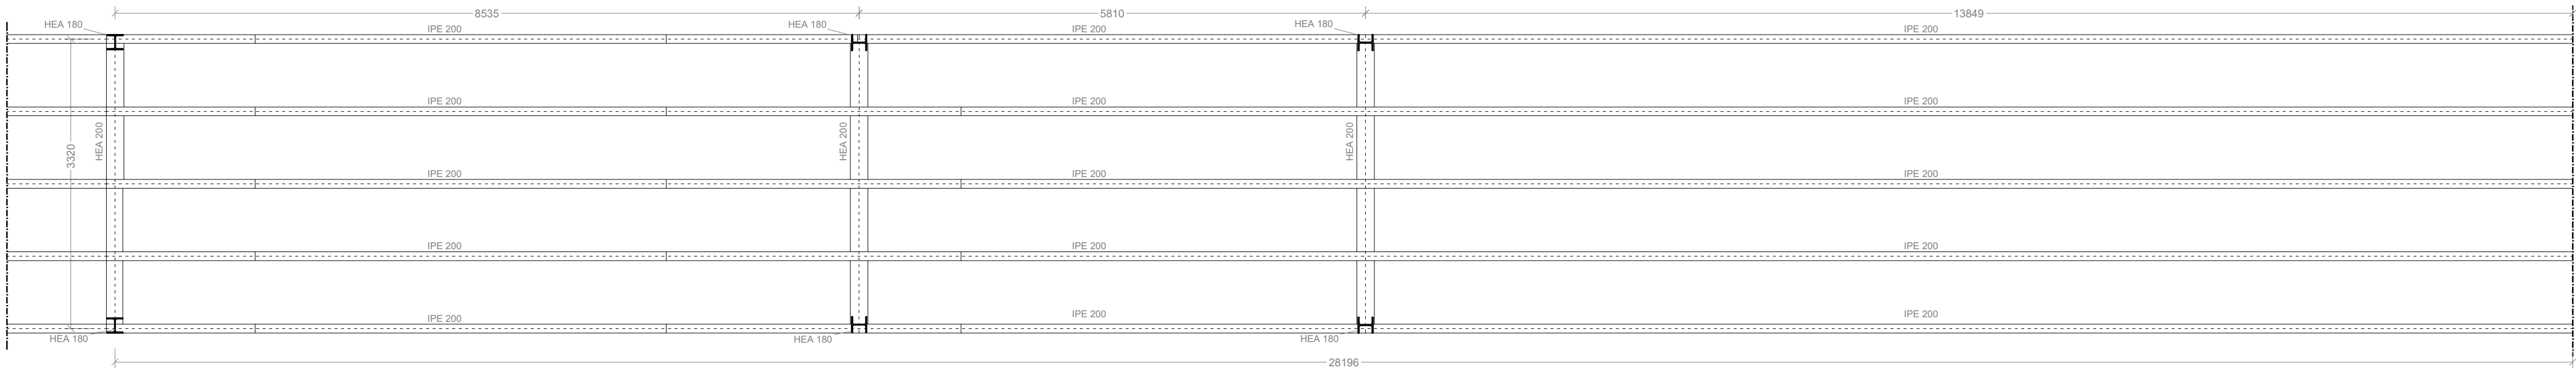


SEZIONE A-A
Scala 1:50

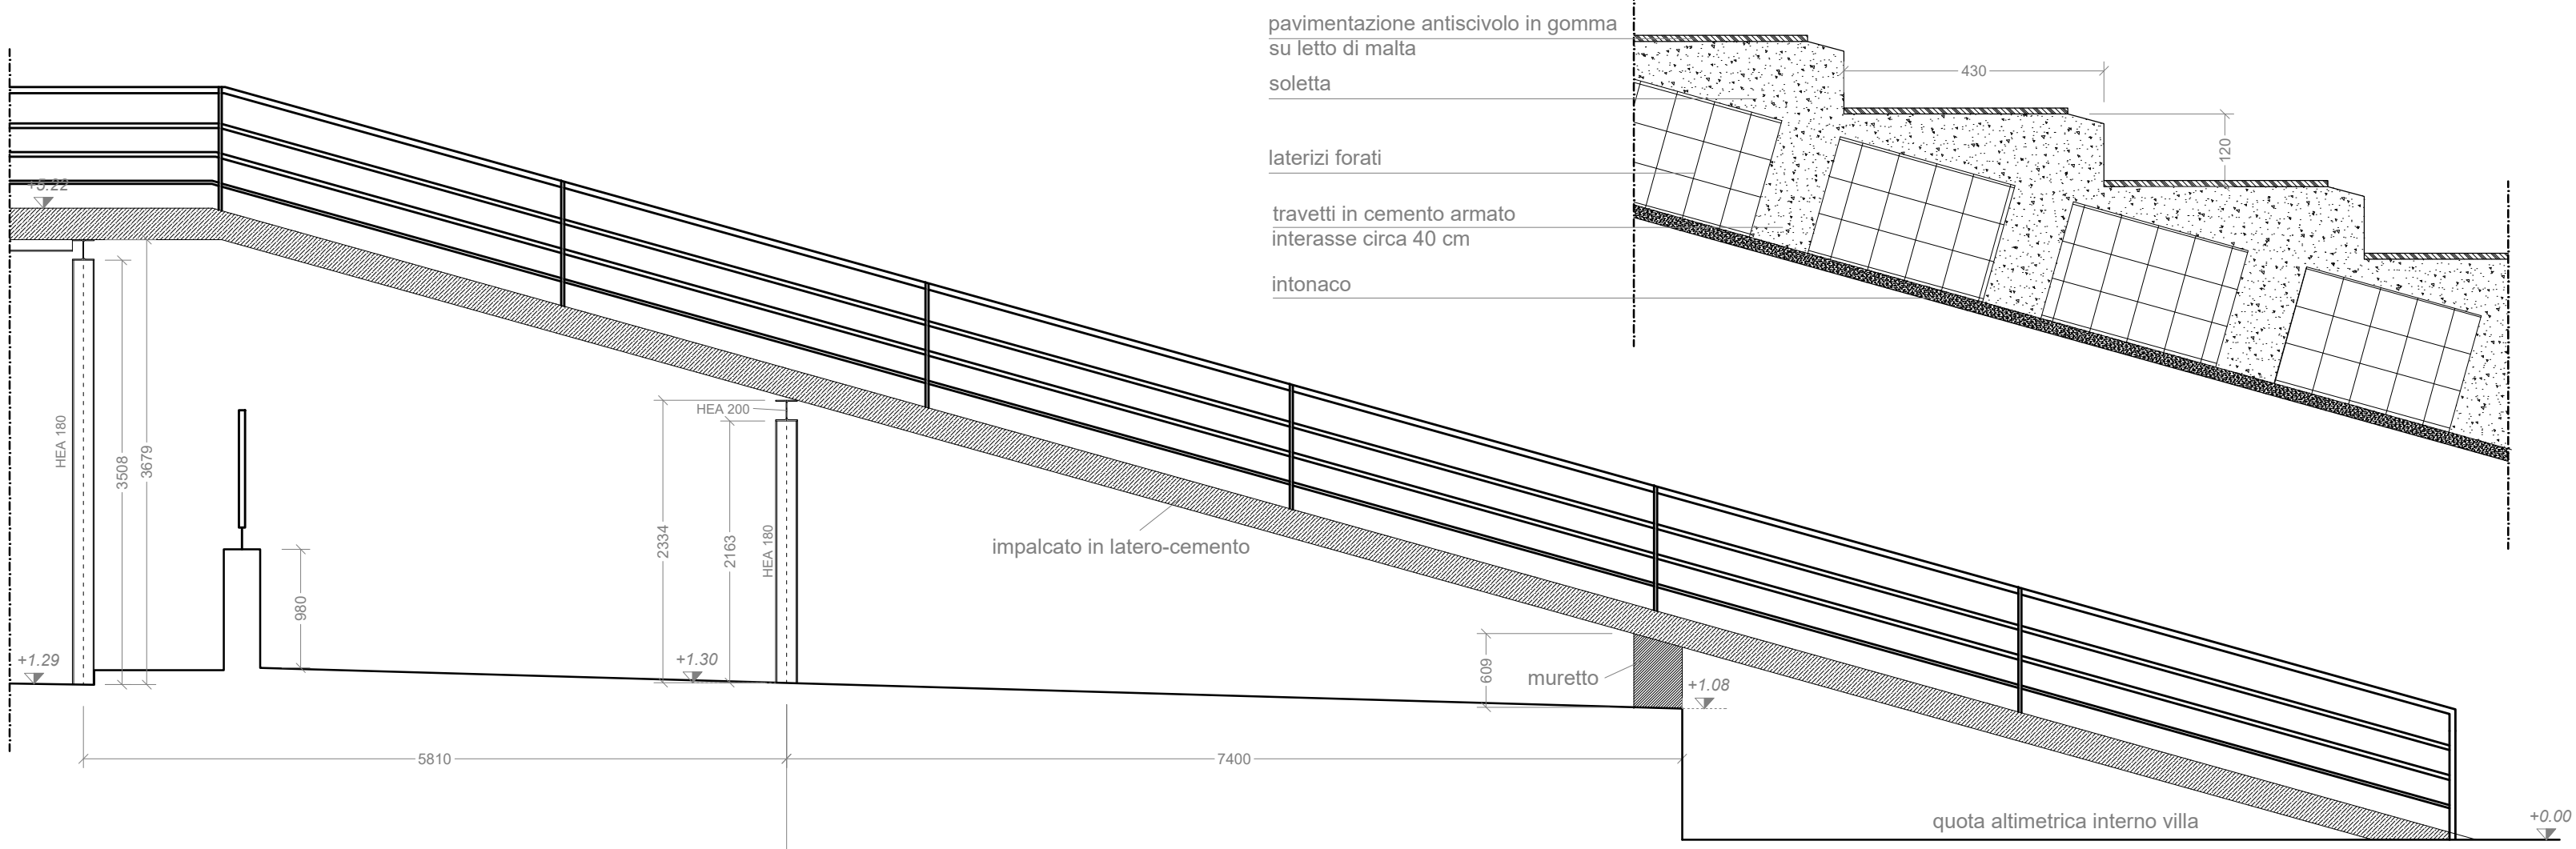

PARTICOLARE TIPO IMPALCATO
Scala 1:10

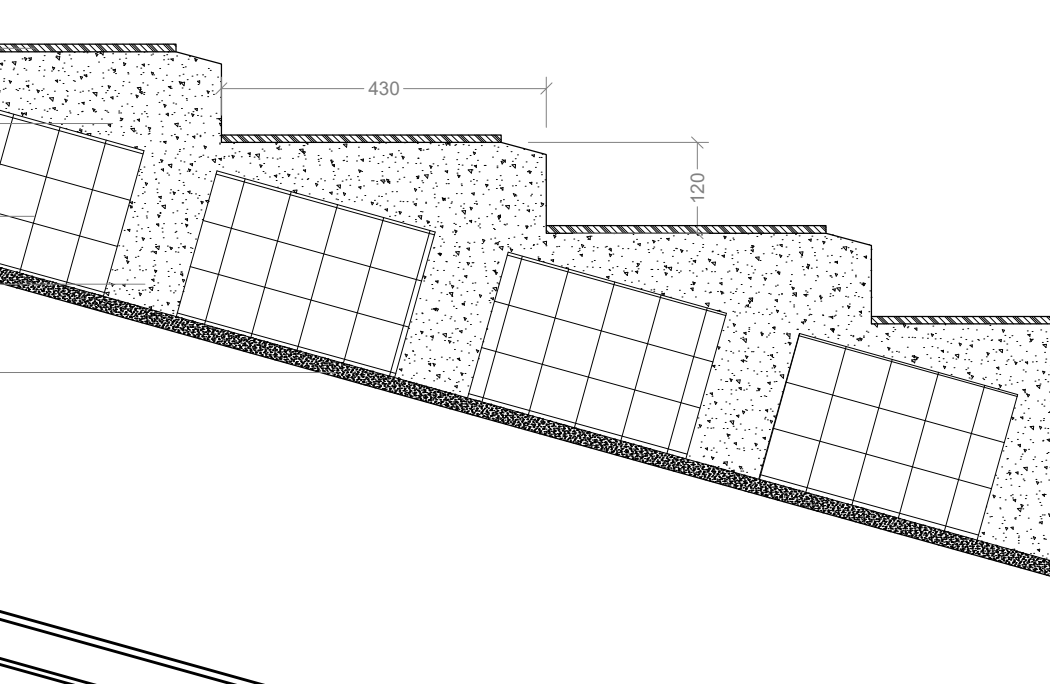

SEZIONE B-B
Scala 1:50

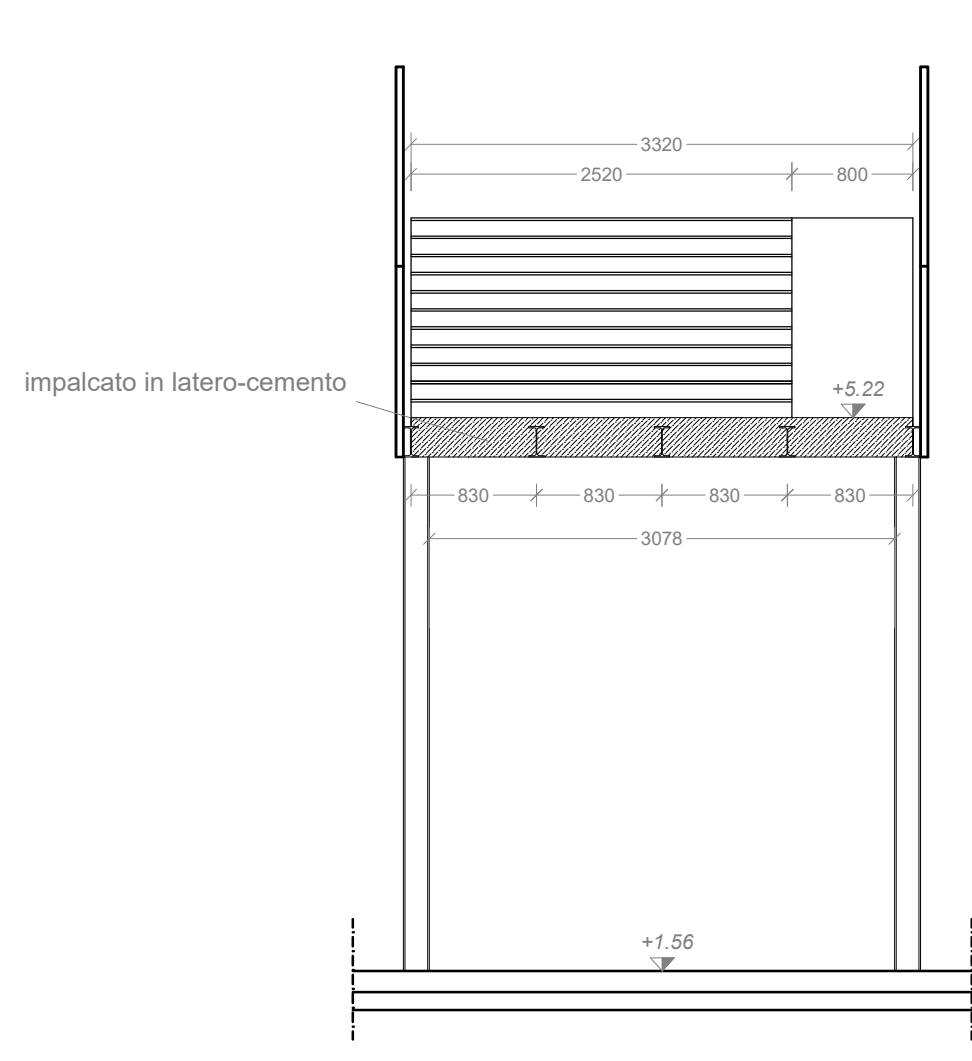

NOTA : Gli interventi sono da eseguire nell'ordine riportato di seguito.

INTERVENTO 1 : DEMOLIZIONE DELL'IMPALCATO IN LATERO-CEMENTO

Localizzazione intervento : Intero impalcato

INTERVENTO 2 : TRATTAMENTI DI "PREPARAZIONE" DELLA STRUTTURA ALLA PROTEZIONE ANTICORROSIVA

Localizzazione intervento : Superfici dell'intera struttura compresi appoggi.

Dettaglio intervento : Eliminazione mediante sabbiatura al metallo quasi bianco (Sa 2.5) di eventuali residui di ossidazione e residui di precedenti processi di verniciatura fino alla completa messa a nudo del profilo.

INTERVENTO 3 : RIPRISTINO DELL'INTEGRITA' DELLE GIUNZIONI SALDATE

Localizzazione intervento : Tutte le unioni saldate che presentano cricche o lesioni

Dettaglio intervento : Successivamente all'INTERVENTO 2 procedere all'eliminazione delle saldature danneggiate ed al ripristino delle stesse con unioni saldate della stessa tipologia ed esecuzione di quelli esistenti

INTERVENTO 4 : REALIZZAZIONE DELLE STRUTTURE DI SOSTEGNO DEI GRADINI E POSA DELLA NUOVA PAVIMENTAZIONE

VEDI TAVOLA AR 03

INTERVENTO 5 : TRATTAMENTO DI PROTEZIONE ANTICORROSIVA

Localizzazione intervento : Superfici dell'intera struttura compresi appoggi

Dettaglio intervento : Applicazione di una prima mano di vernice epossidica da 150 microns e successiva finitura con uno strato di vernice poliuretanica.



Comune di Castellaneta

Provincia di Taranto

DECRETO DEL MINISTERO DELL'INTERNO
legge 30 dicembre 2018, n. 145

nuova villa comunale "A. DE GASPERI"
- "villa dei cigni" -

Interventi di Messa in Sicurezza



AR. 02

Stato di fatto della scala
piante, prospetti, sezioni, carpenteria

PROGETTO ESECUTIVO

Scala		Data		Marzo 2019
Aggiornamenti	Rif.		Disegnatore	
PROGETTISTA arch. Giuliana GIGANTE				
RESPONSABILE DEL PROCEDIMENTO arch. Pantaleo DE FINIS				