






estratto cartografico - scala 1:5000

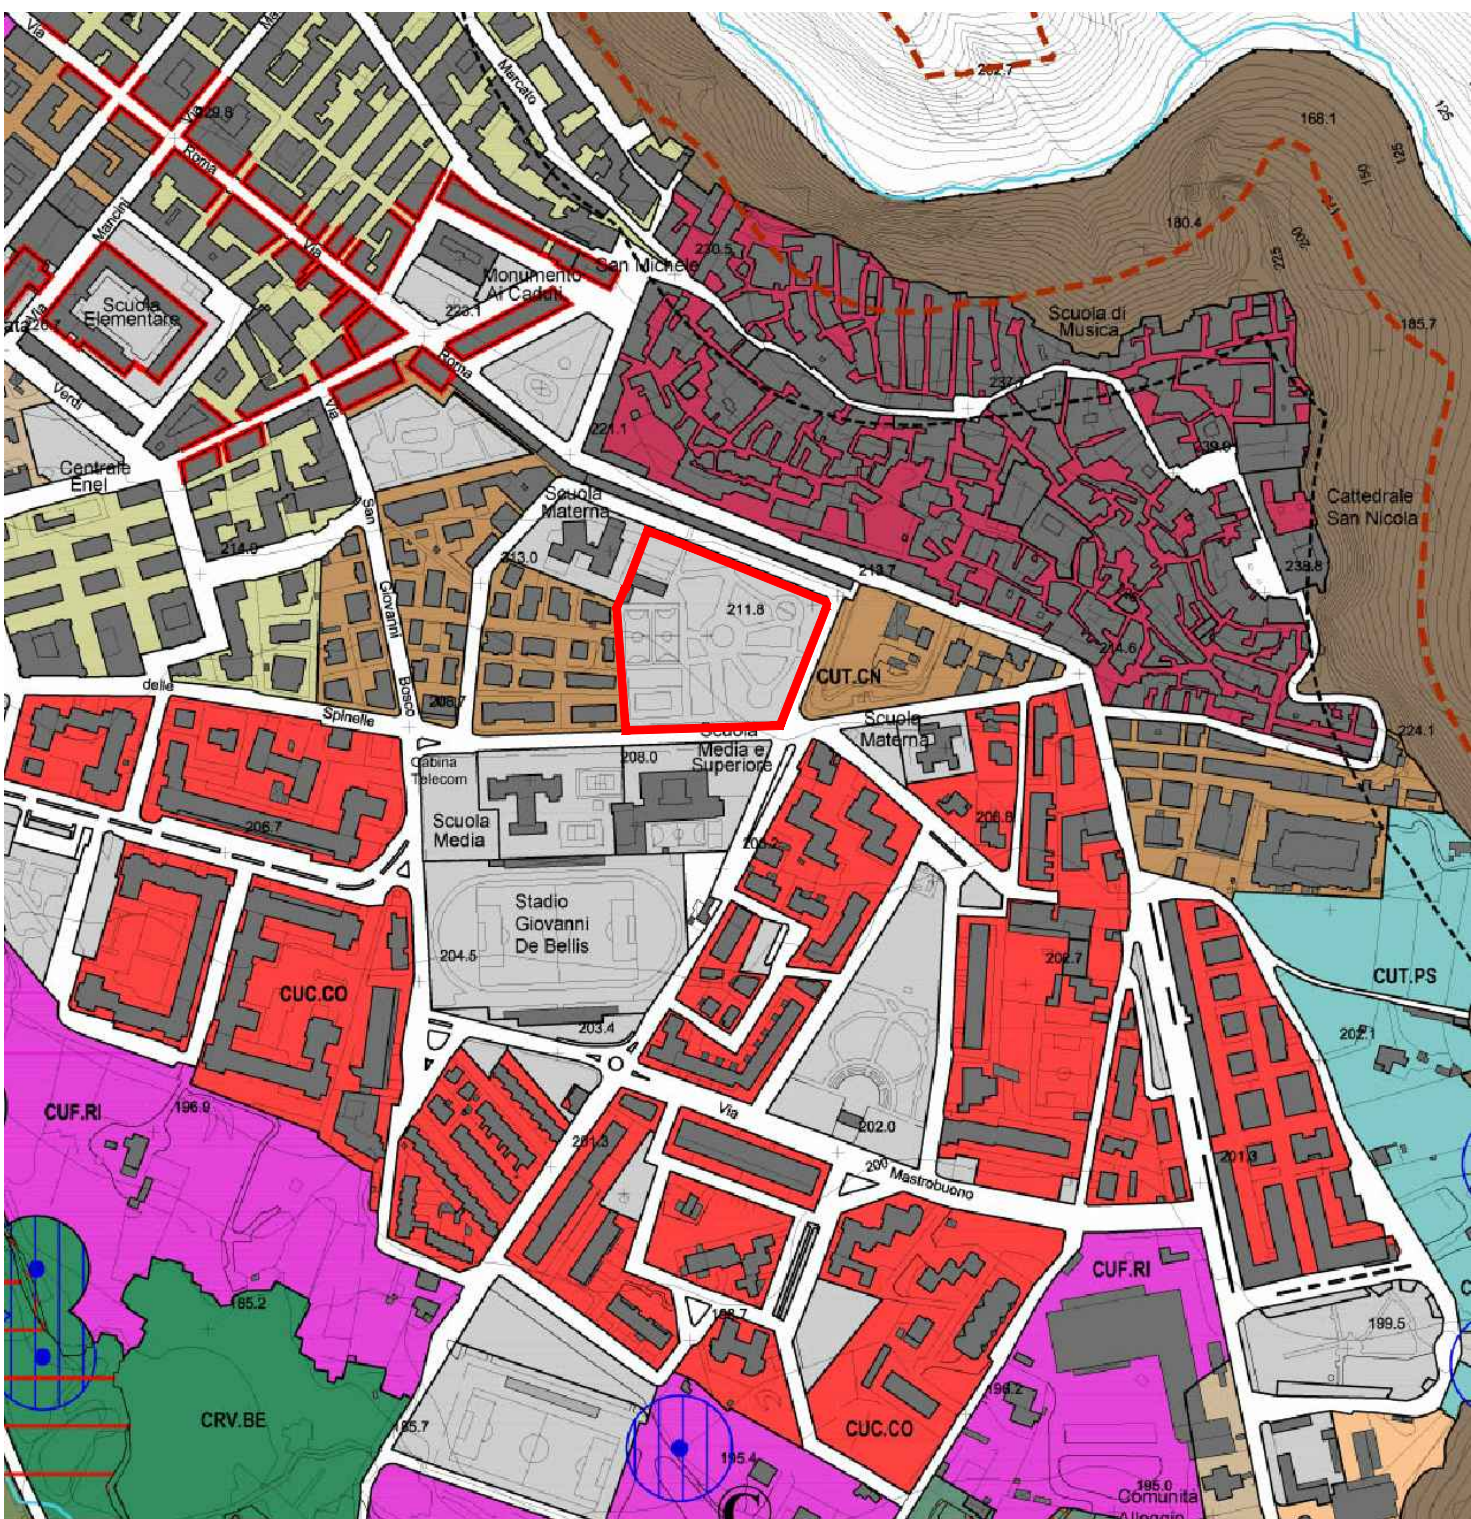


estratto di PUG: zona CUS.S "Contesto urbano i per servizi"- scala 1:5000

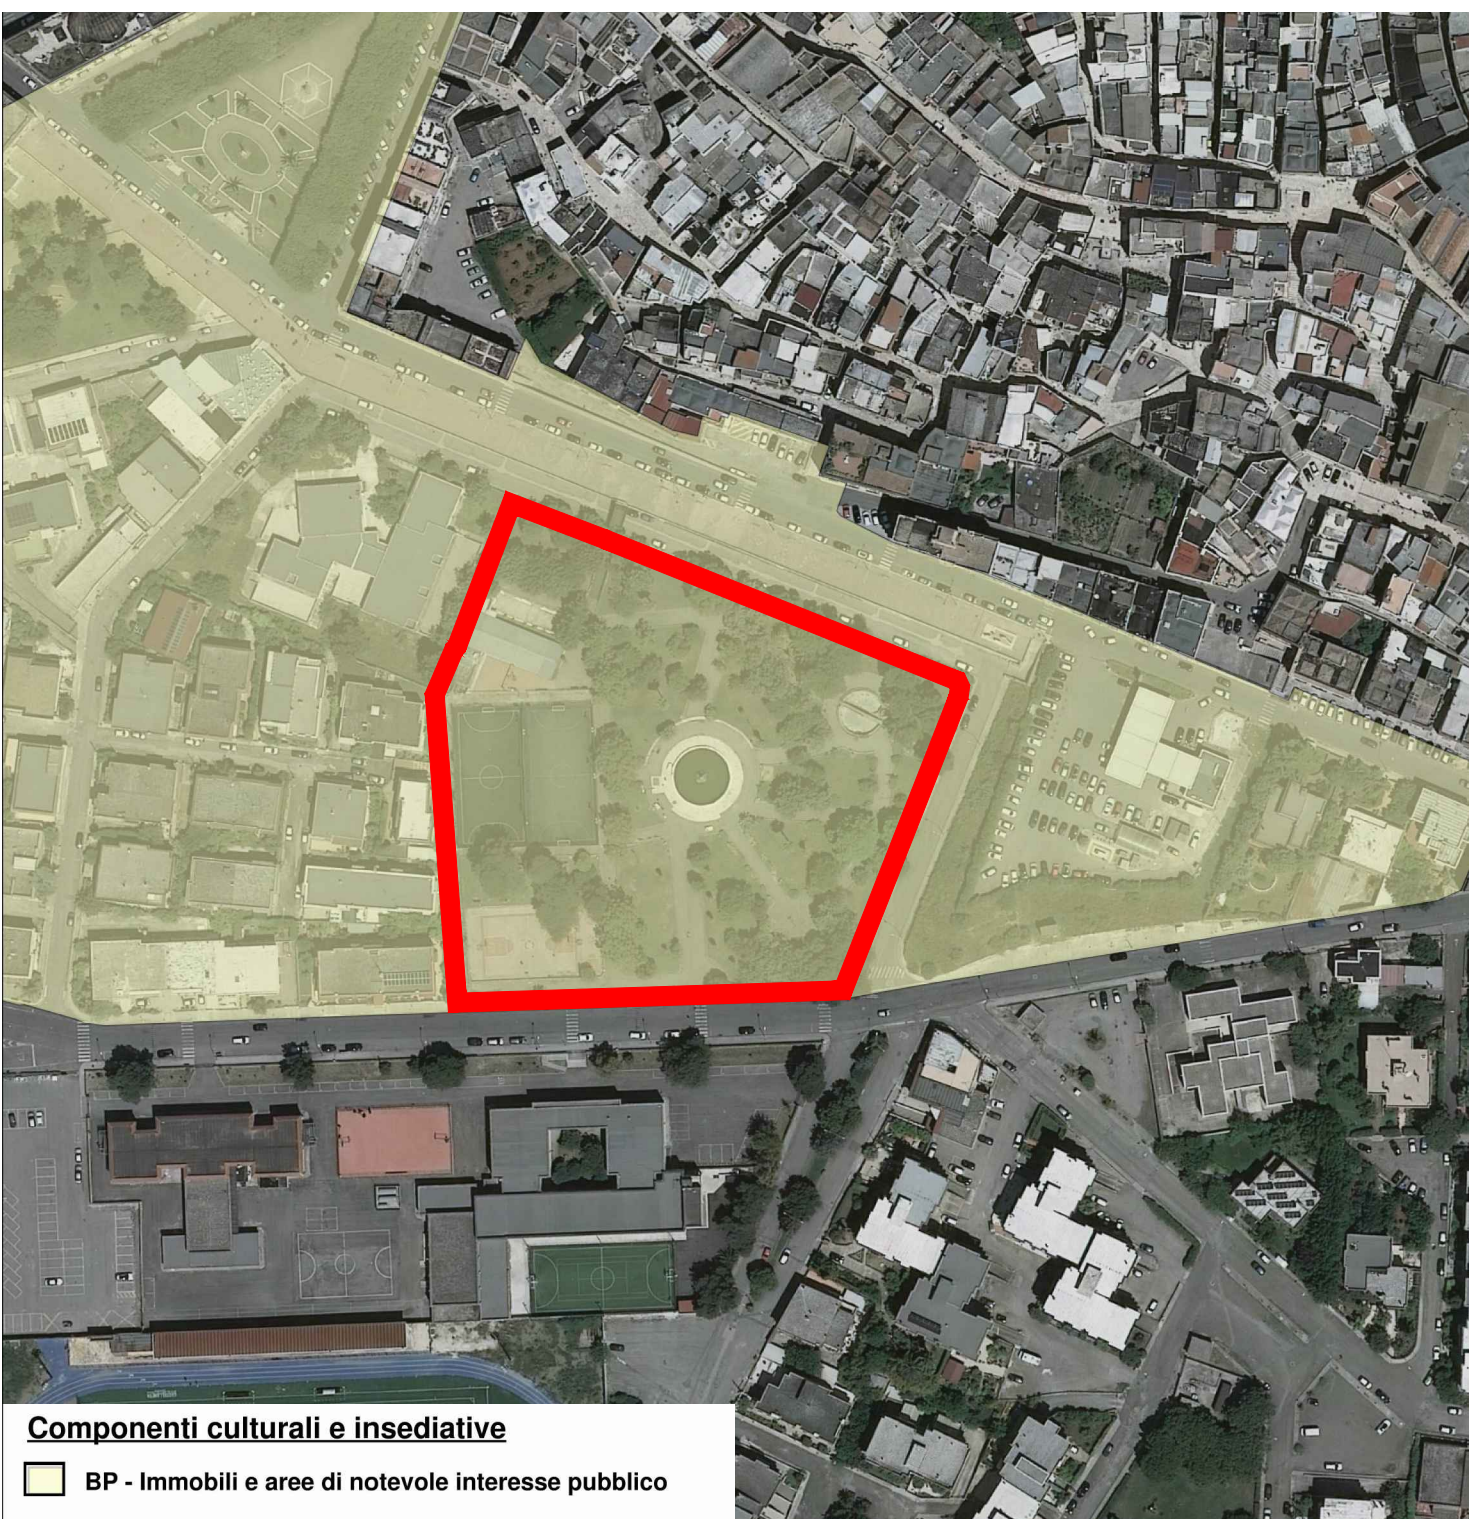


BP - Componenti culturali e insediative
Immobili e aree di notevole interesse pubblico - scala 1:2000

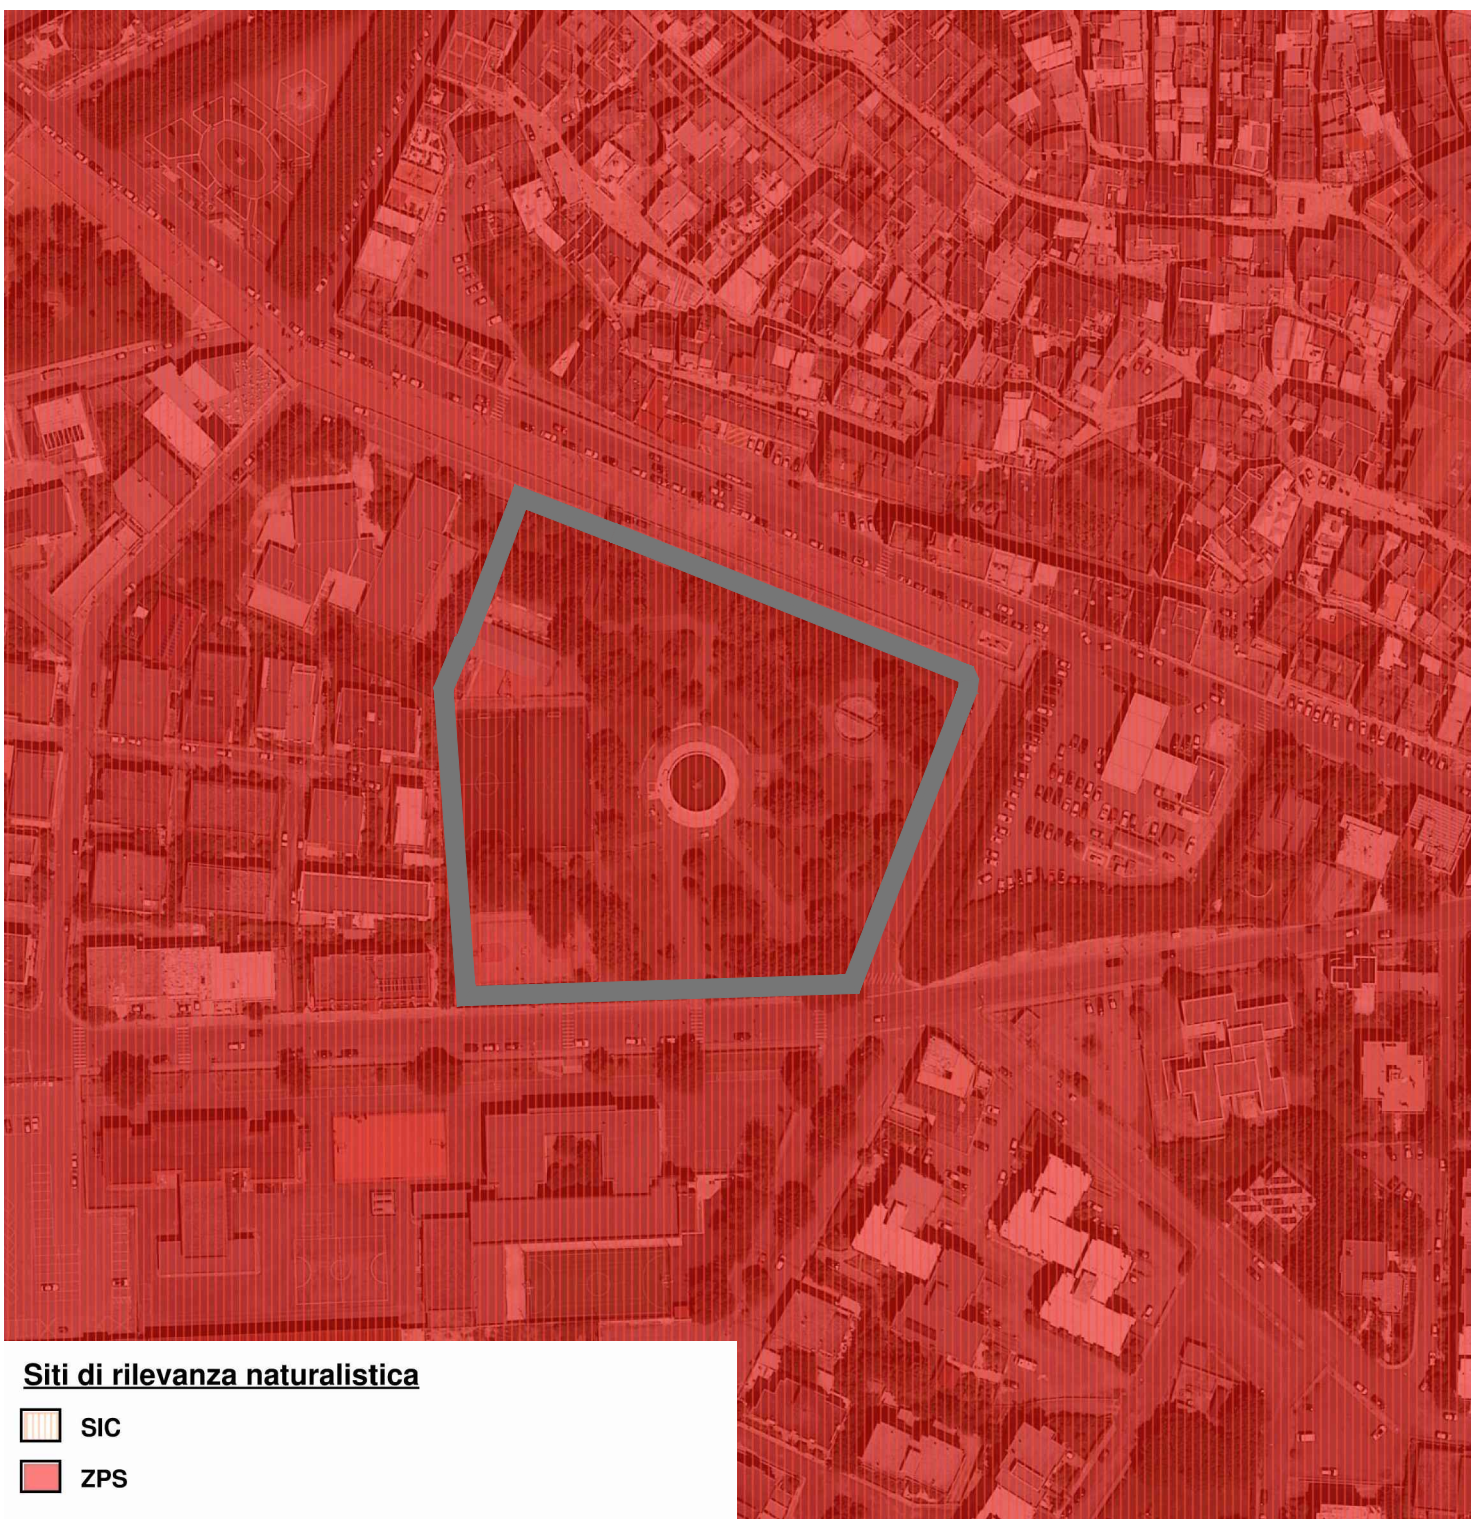

UTC - Componenti delle aree protette e dei siti naturalistici
Siti di rilevanza naturalistica - scala 1:2000

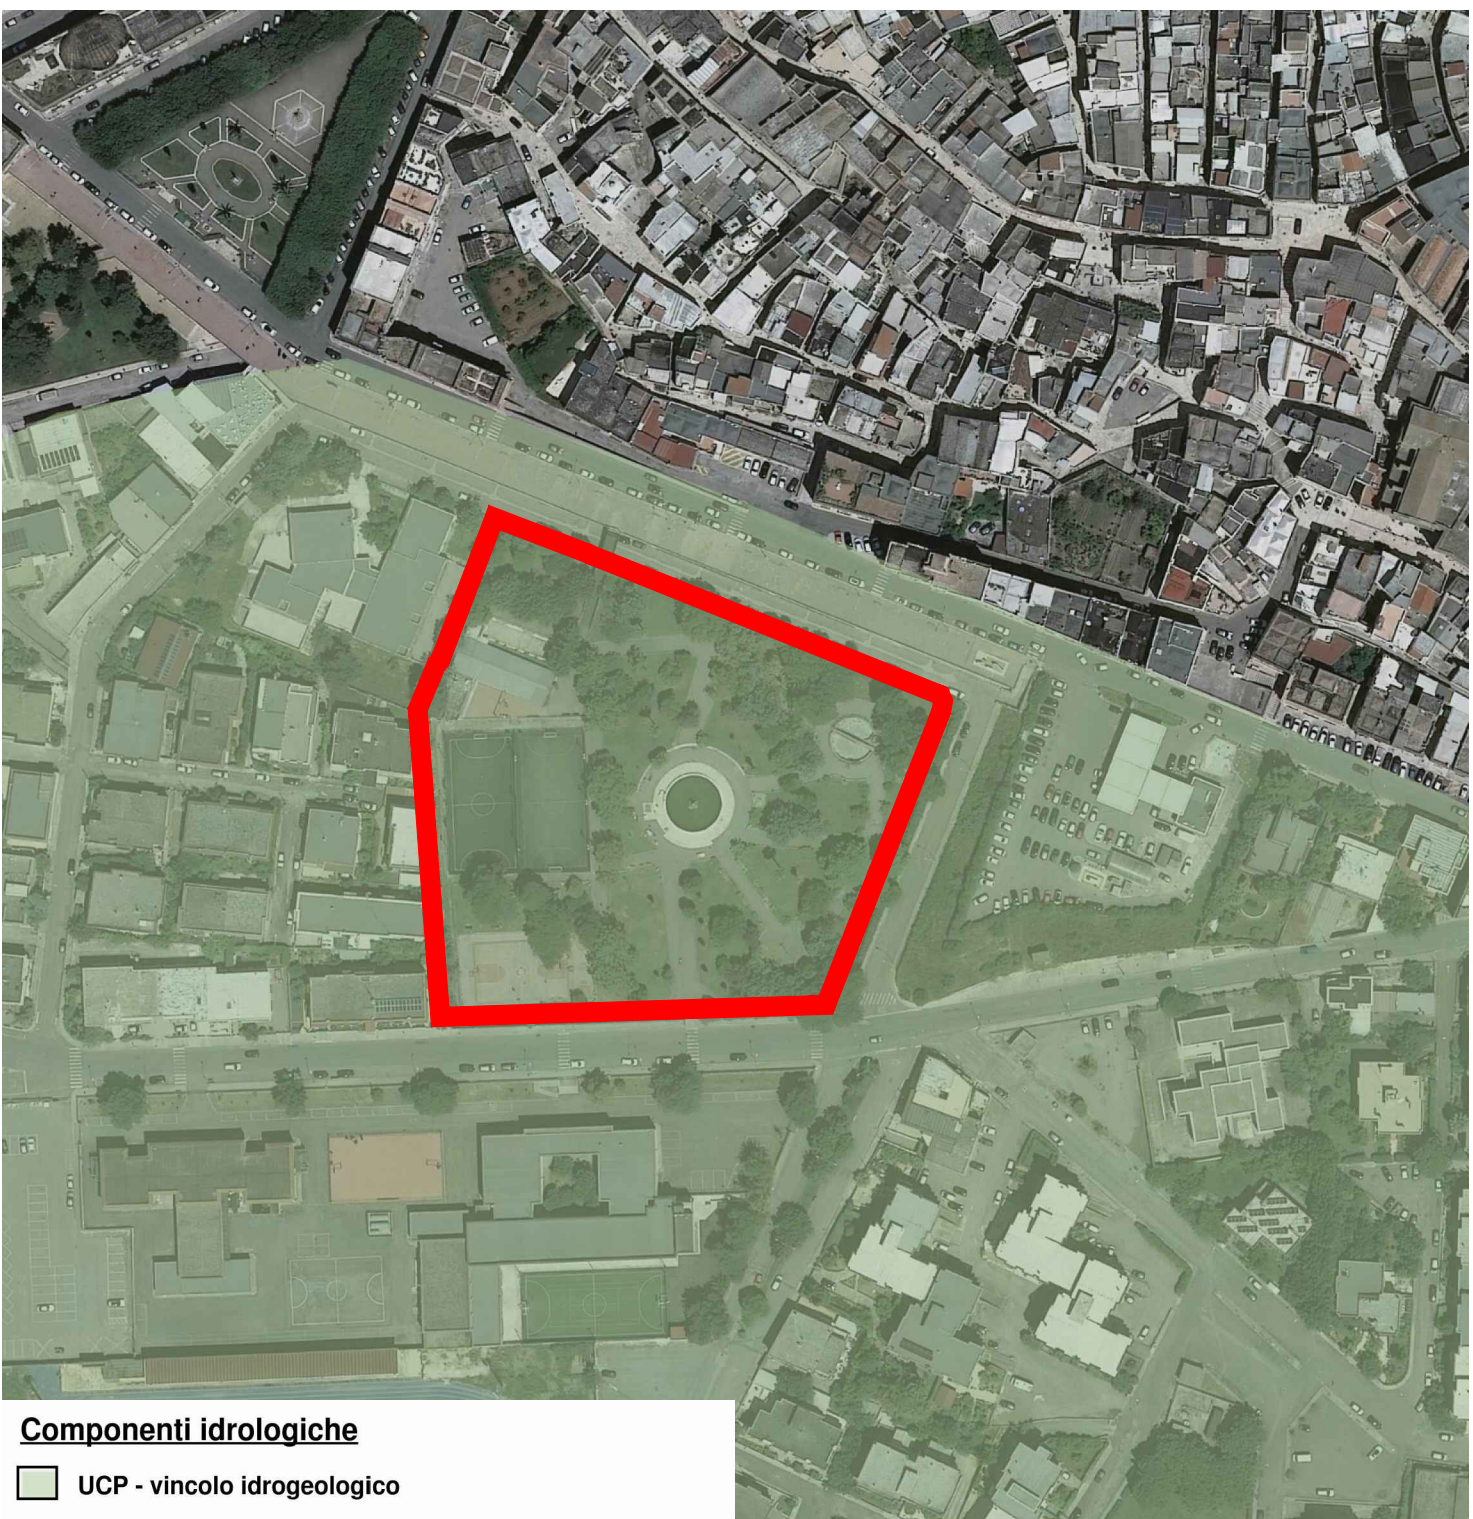

UTC - Componenti idrologiche
vincolo idrogeologico - scala 1:2000

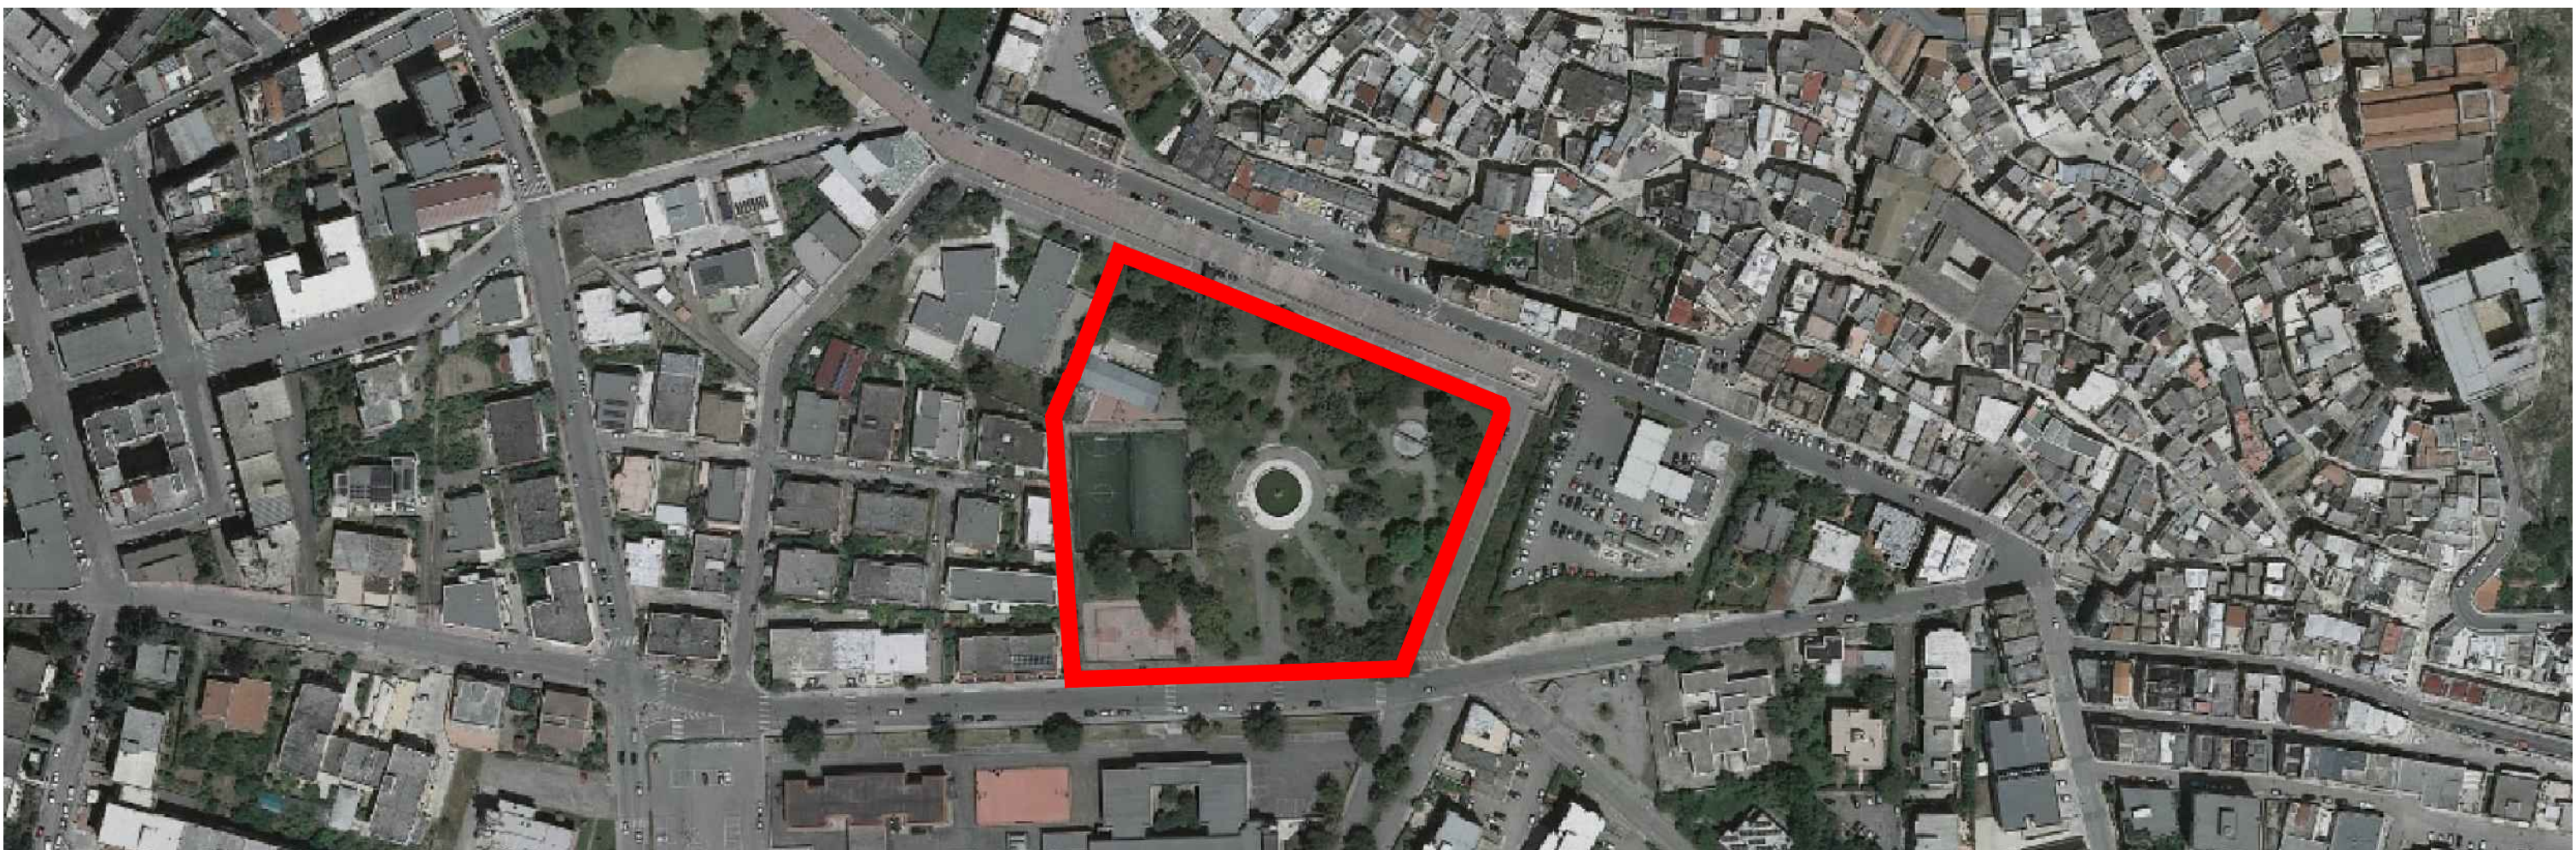

estratto ortofoto - scala 1:2000



Comune di Castellana Grotte

Provincia di Taranto

DECRETO DEL MINISTERO DELL'INTERNO
legge 30 dicembre 2018, n.145

nuova villa comunale "A. DE GASPERI"
- "villa dei cigni" -

Interventi di Messa in Sicurezza



IN. 01

Inquadramento Territoriale

PROGETTO ESECUTIVO

Scala	Data	Marzo 2019
Aggiornamenti	Rif.	Disegnatore
PROGETTISTA arch. Giuliana GIGANTE		
RESPONSABILE DEL PROCEDIMENTO arch. Pantaleo DE FINIS		