



# PLANIMETRIA STATO DI FATTO A QUOTA STRADA

SCALA 1:100

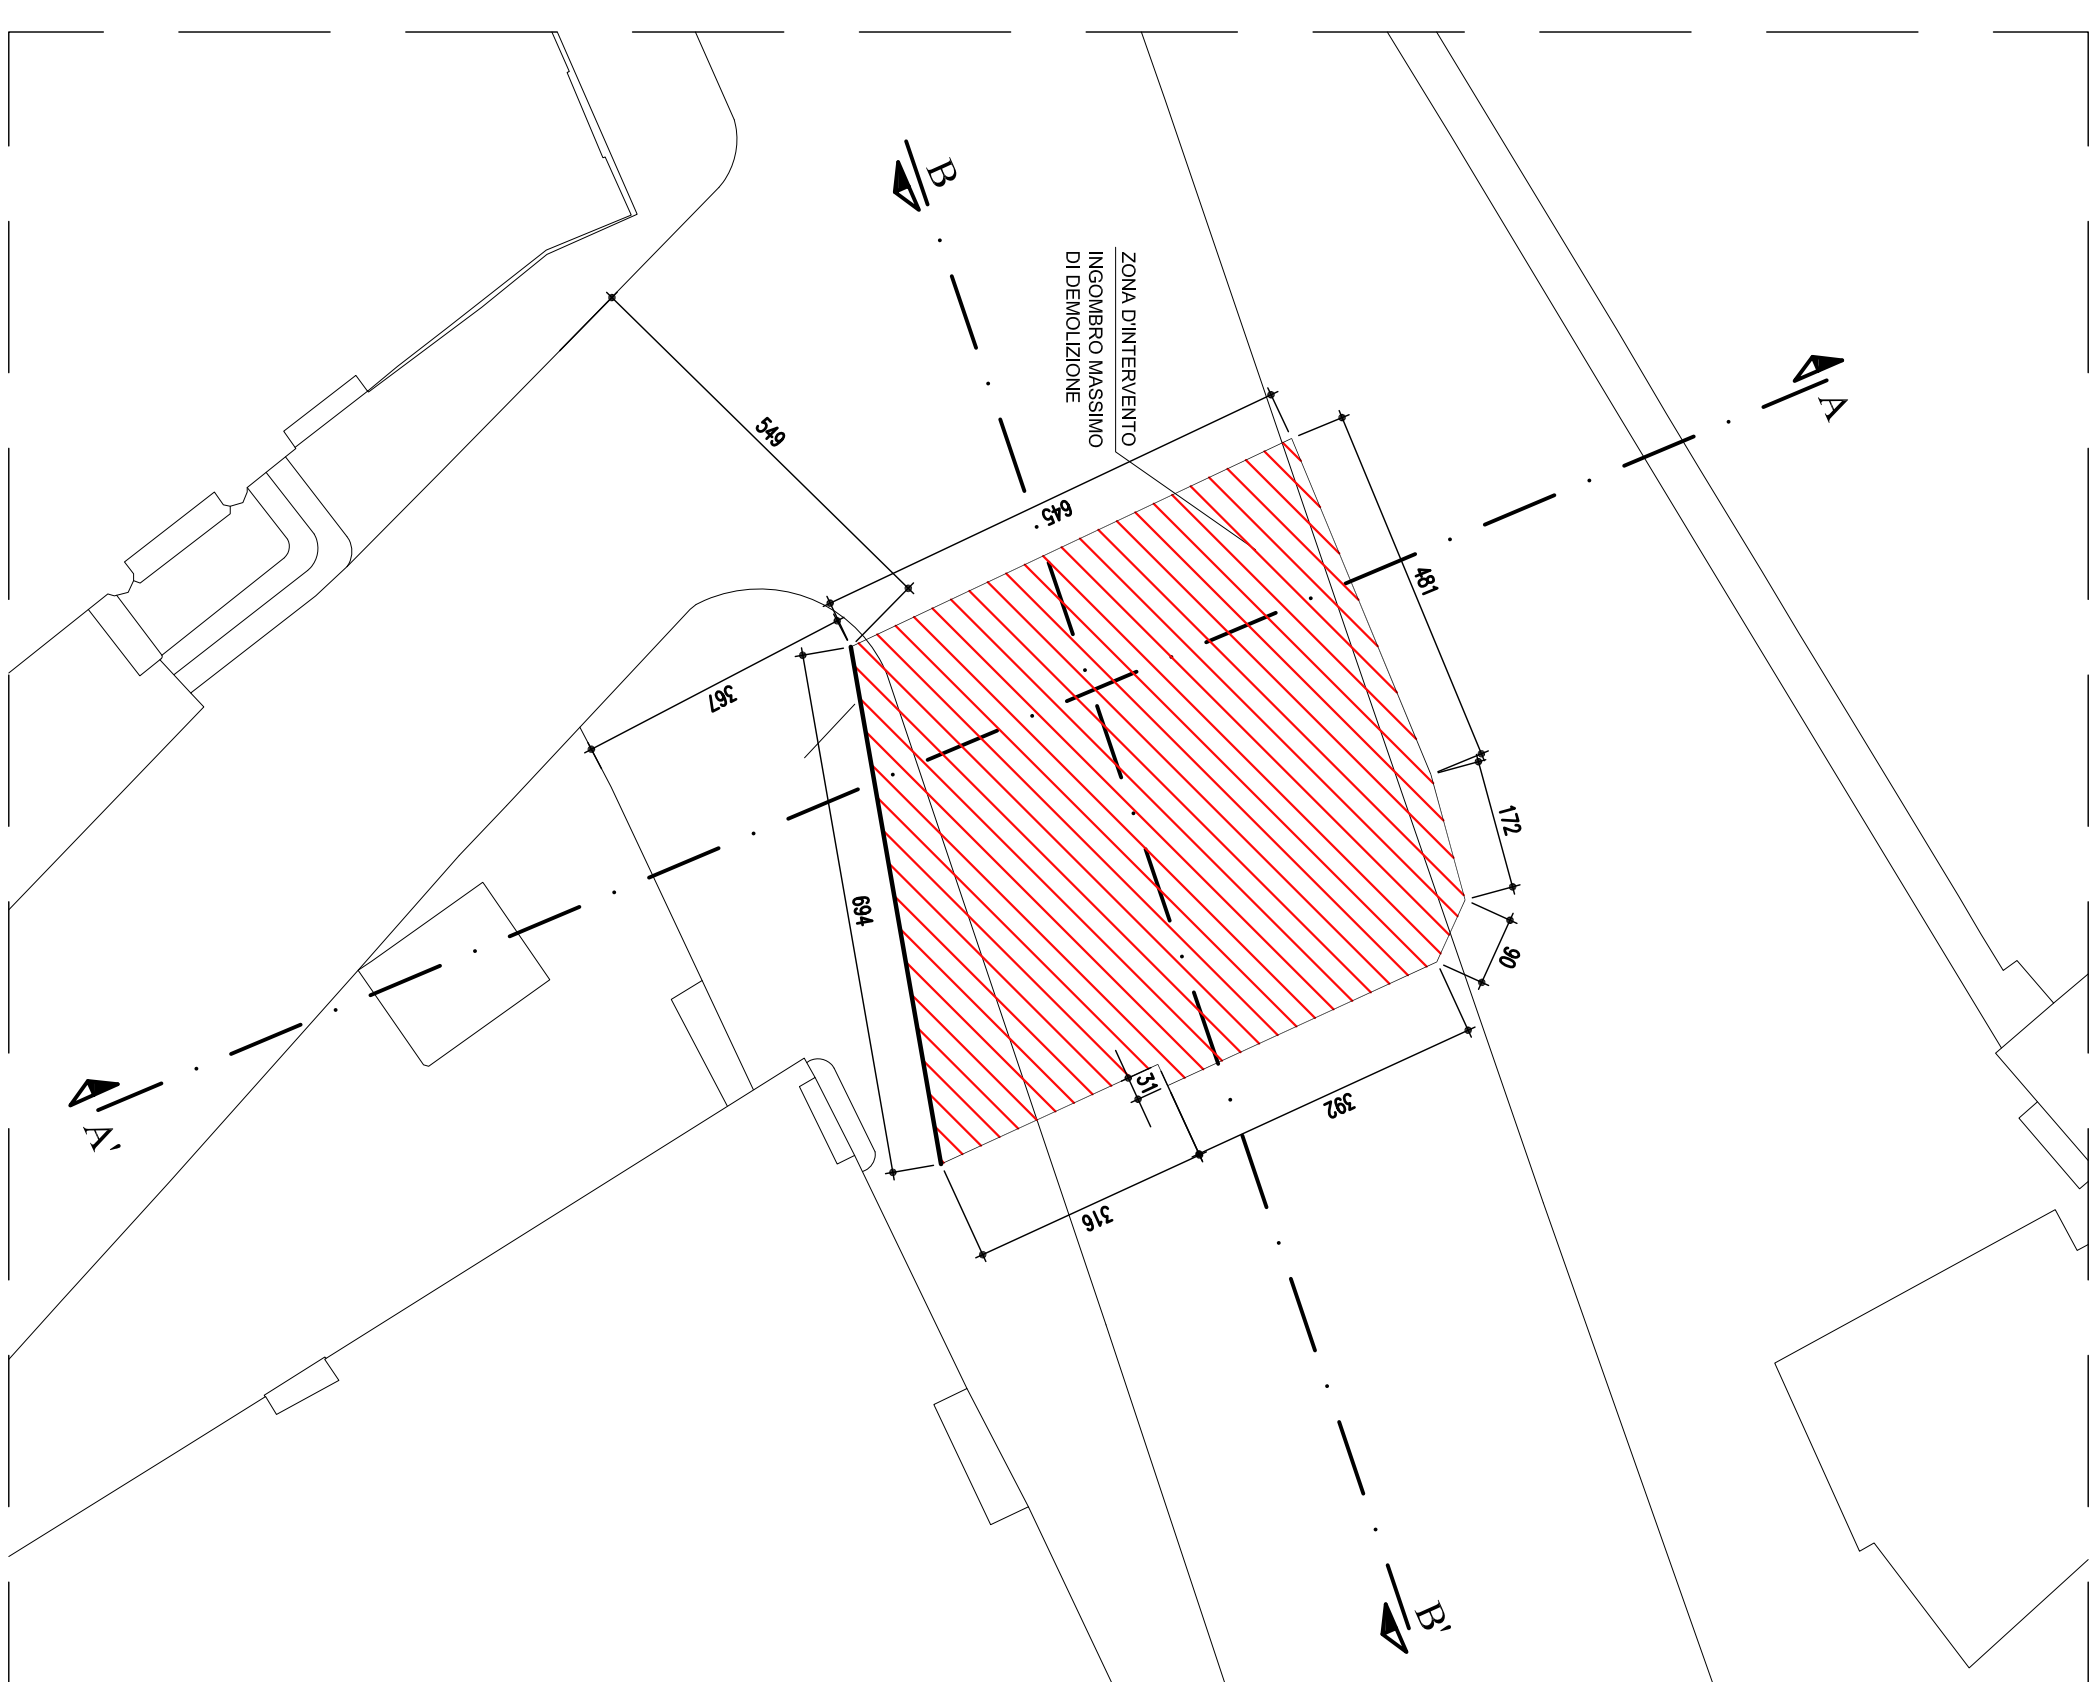


PLANIMETRIA STATO DI FATTO  
A QUOTA IPOGEO

SCALA 1:100

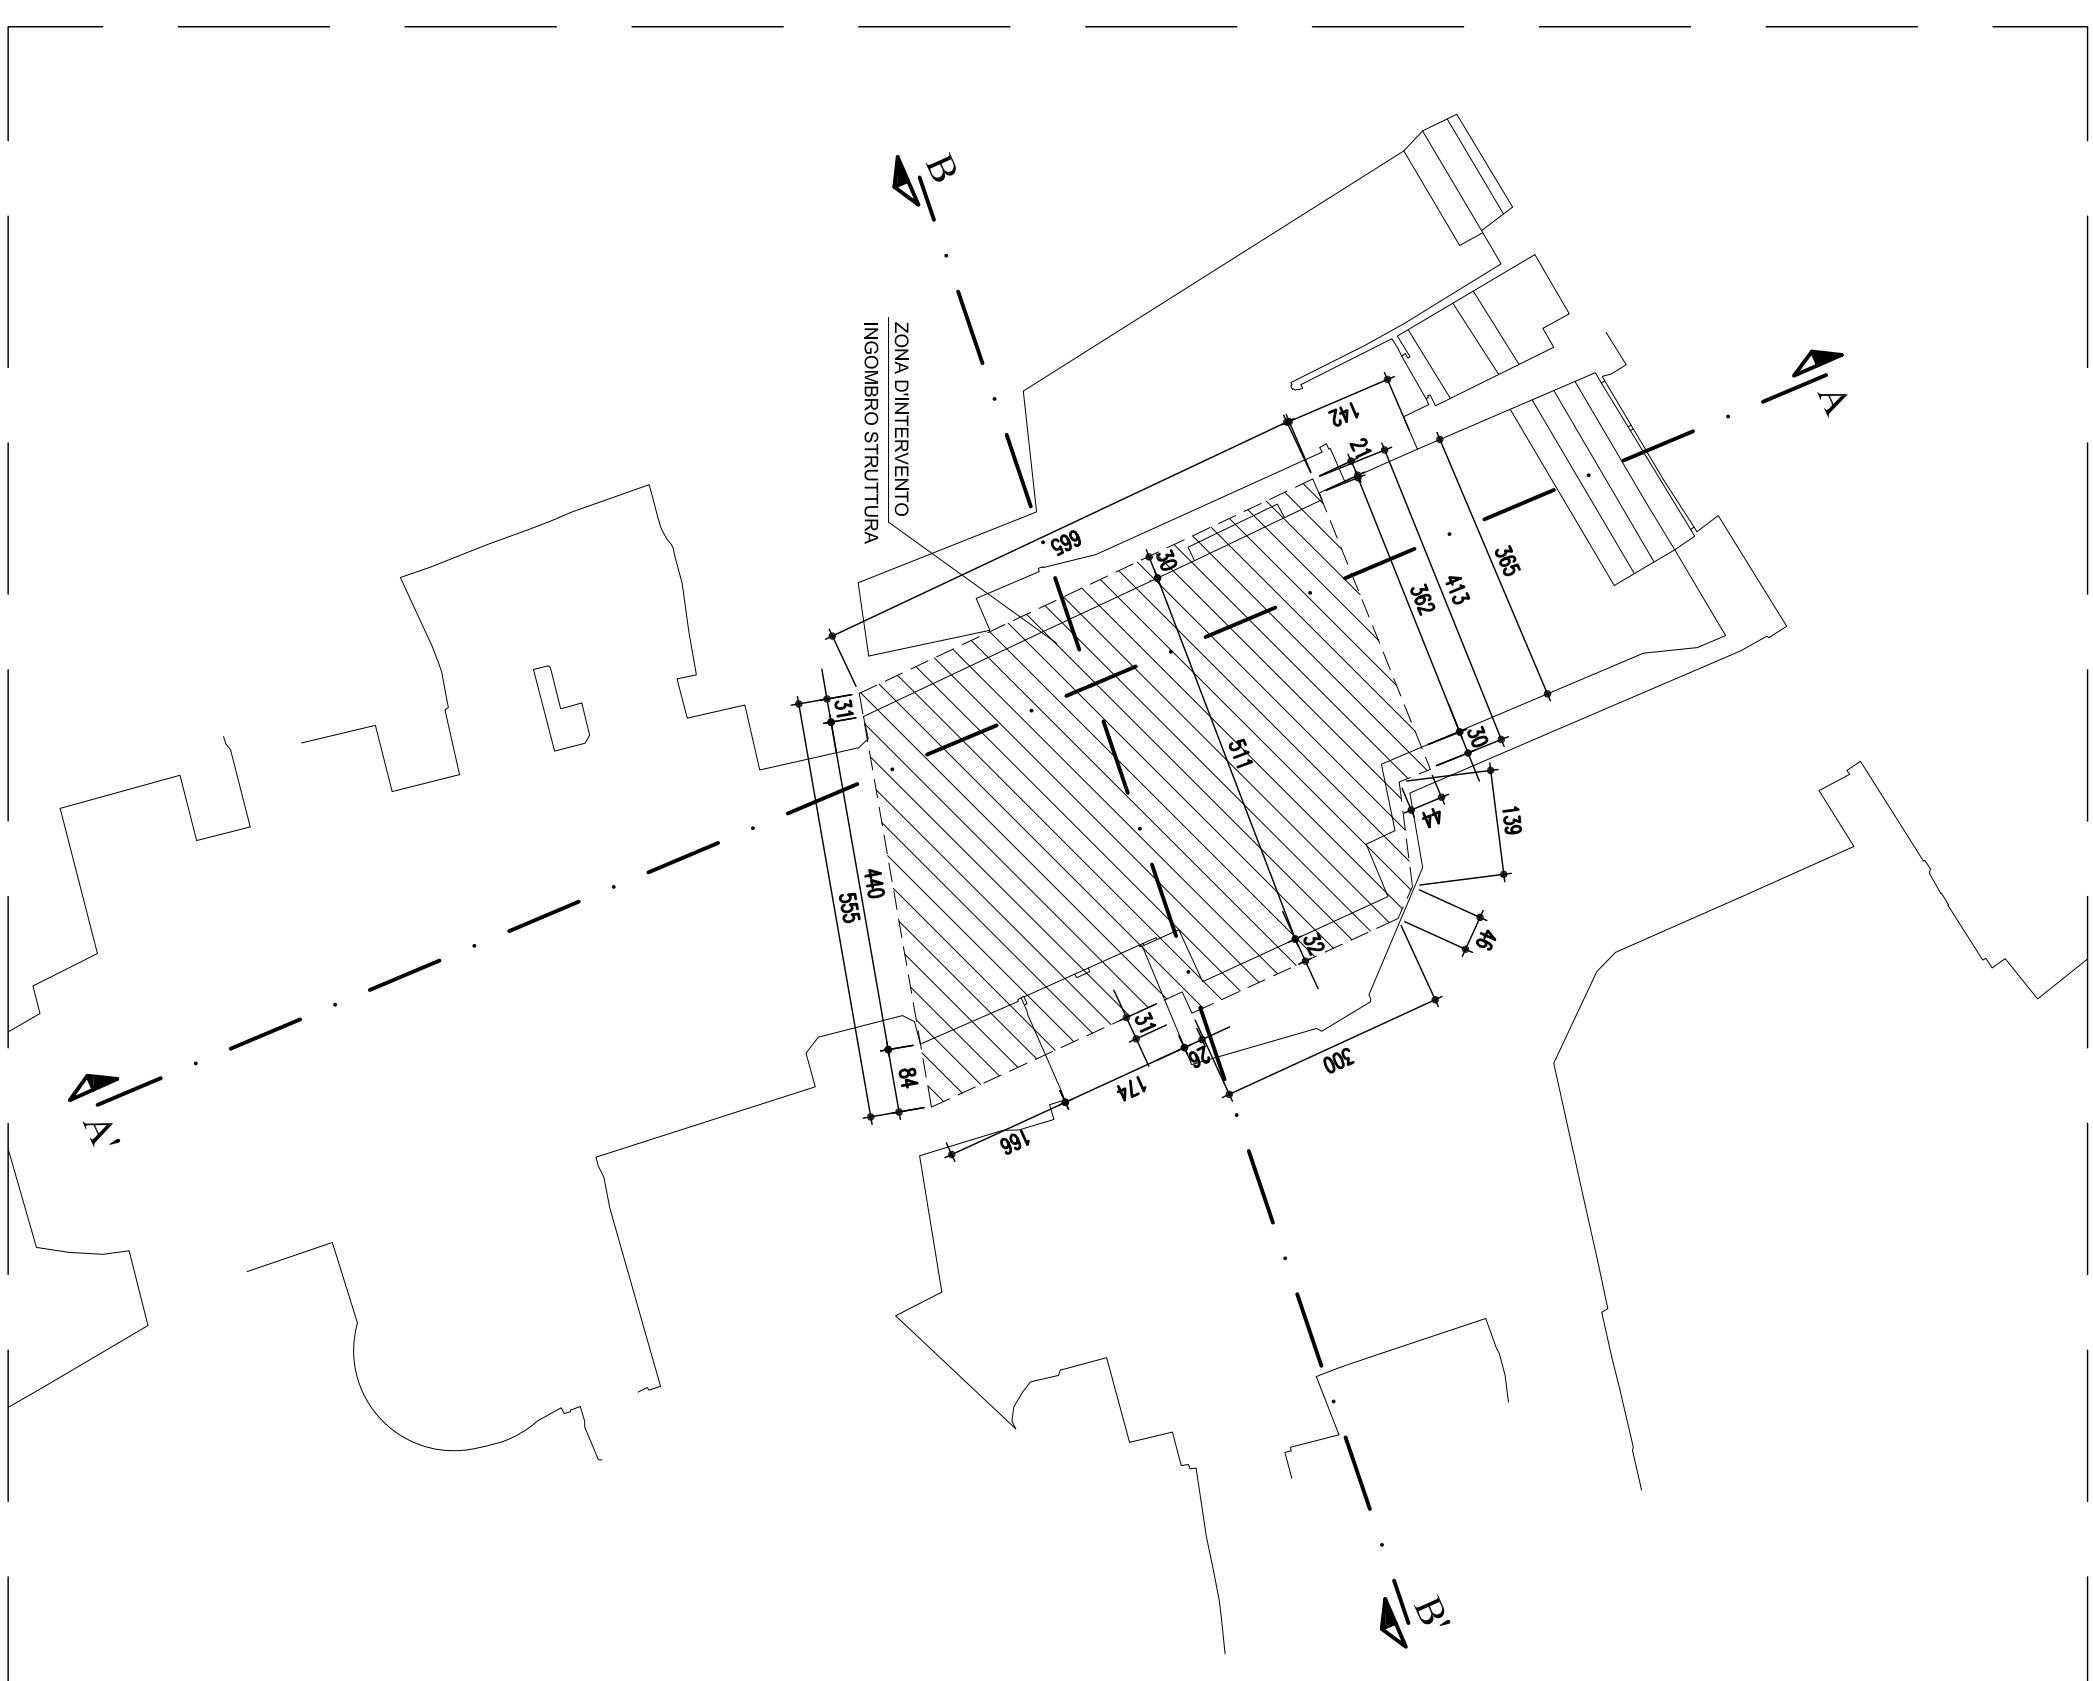


**CARPENTERIA COPERTURA IPOGEICA**

SCALA 1:50

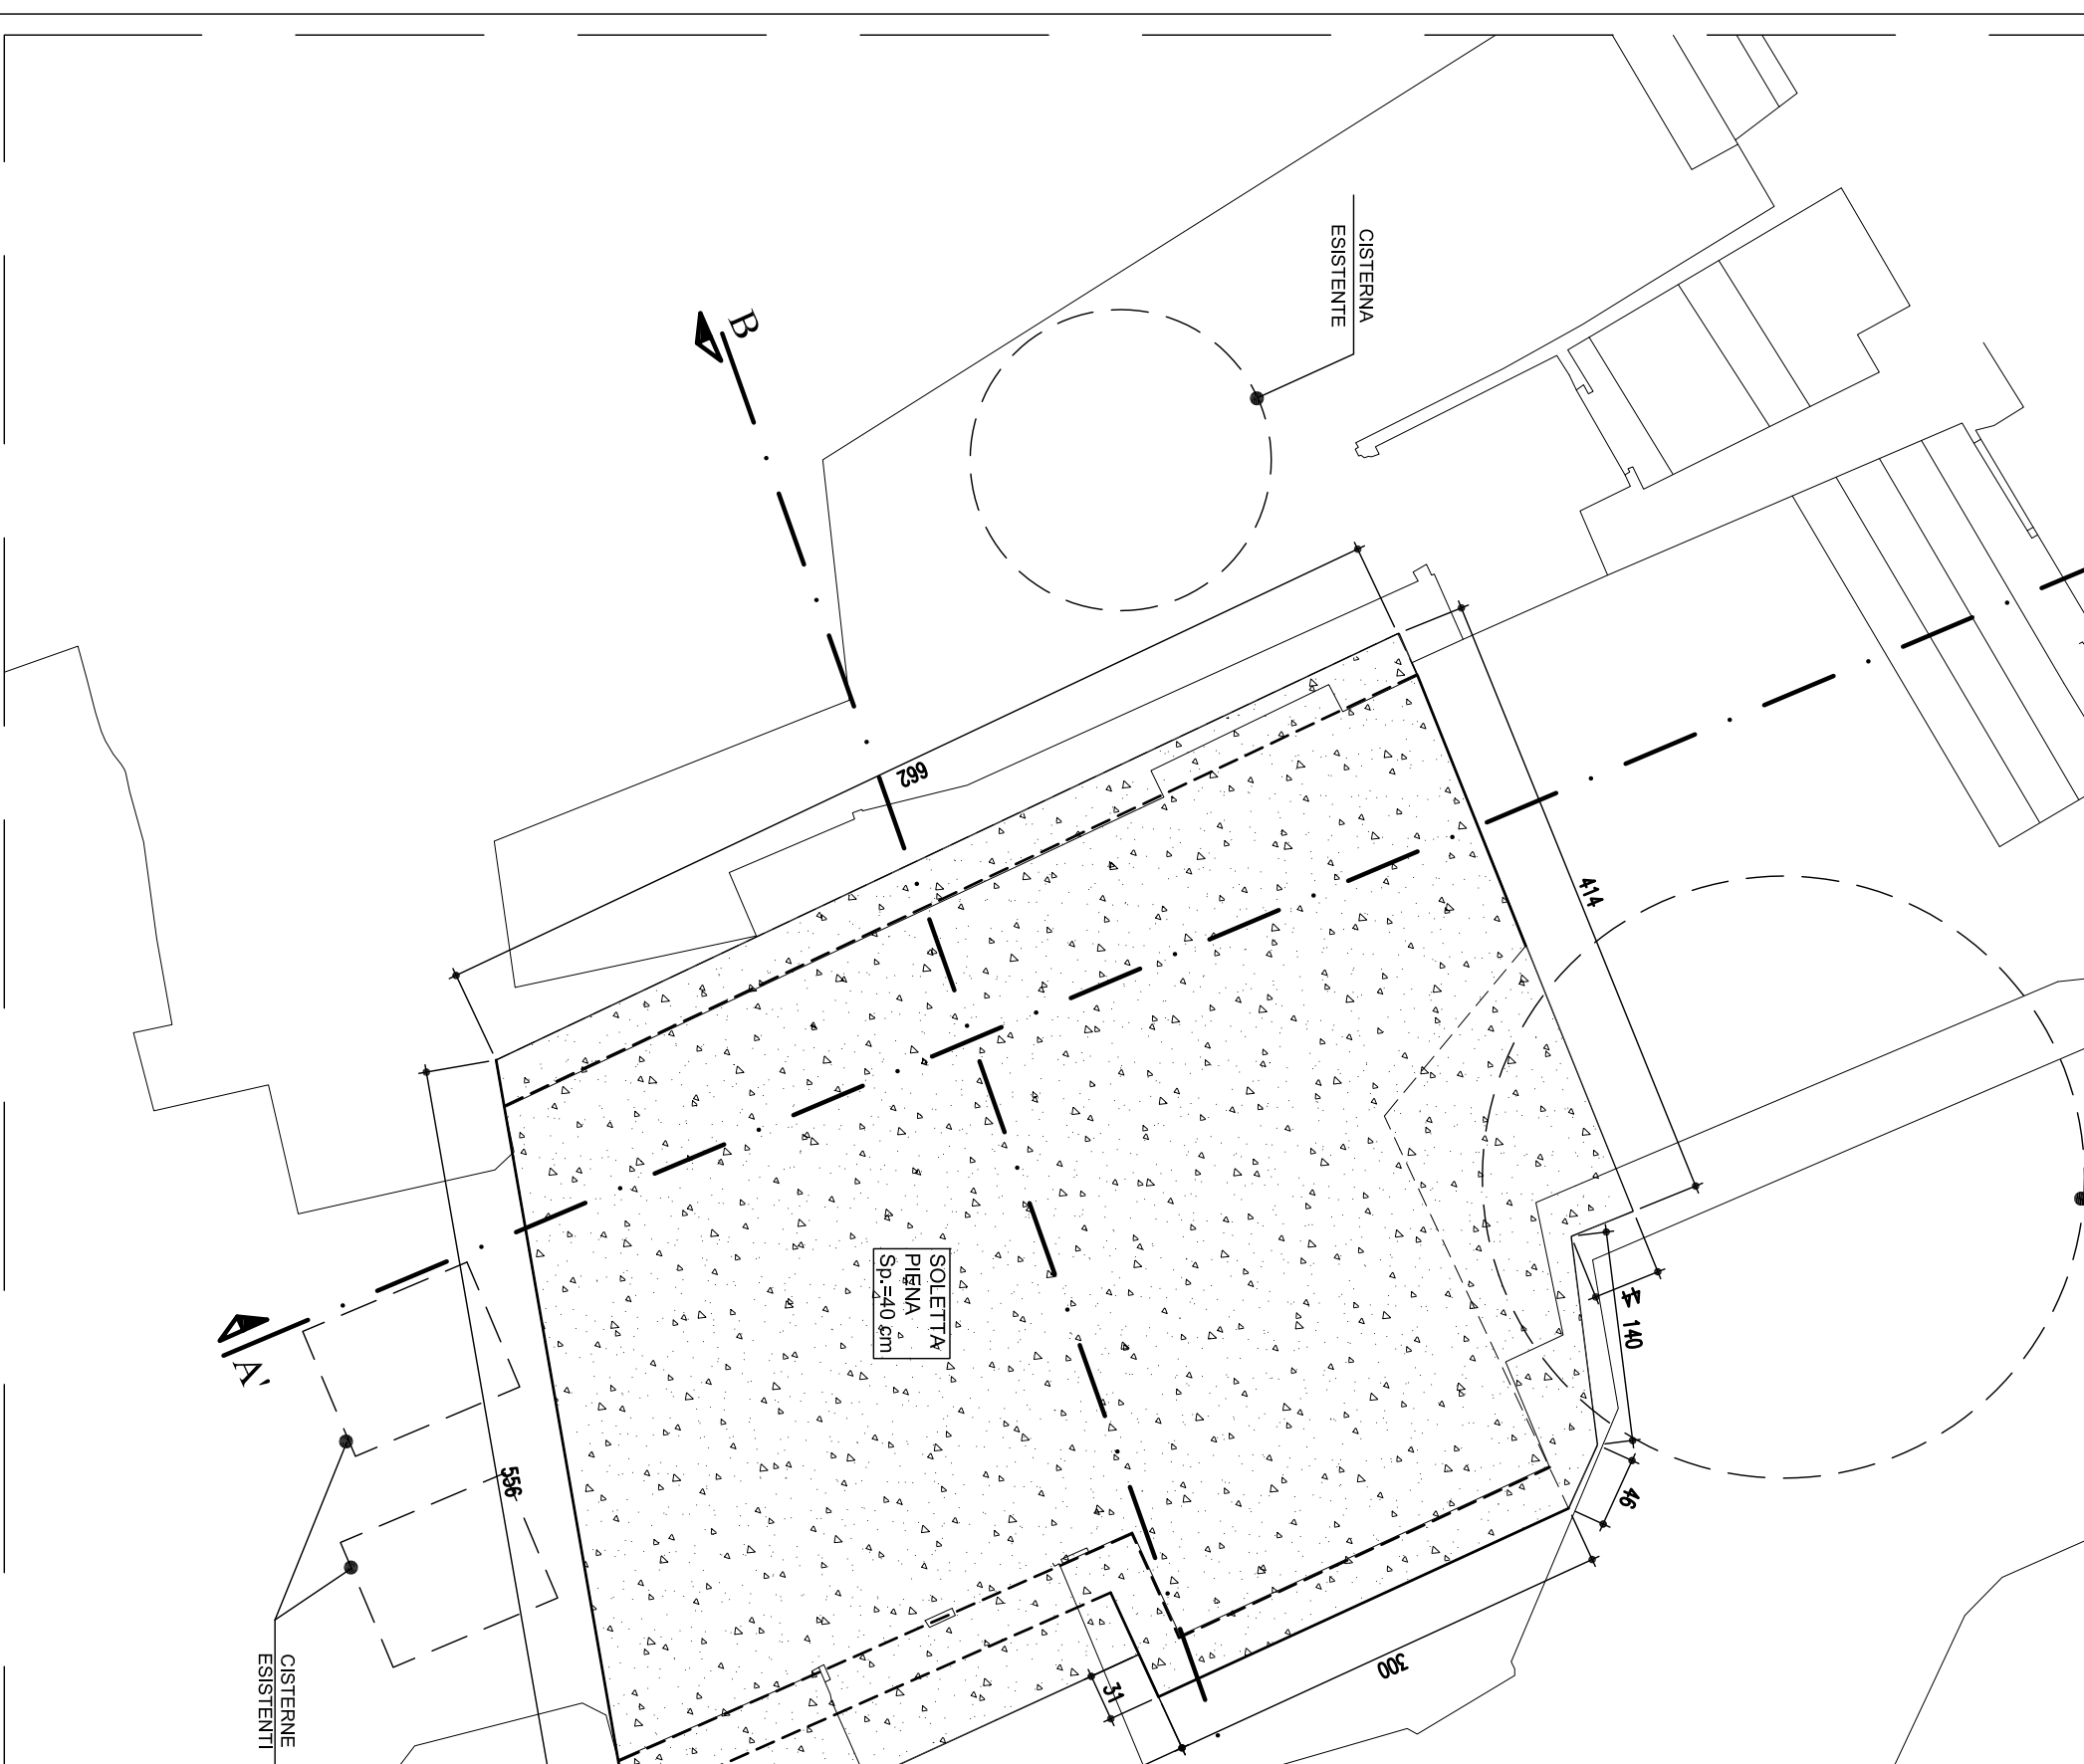


## CARPENTERIA PLATEA DI FONDAZIONE

SCALA 1:50

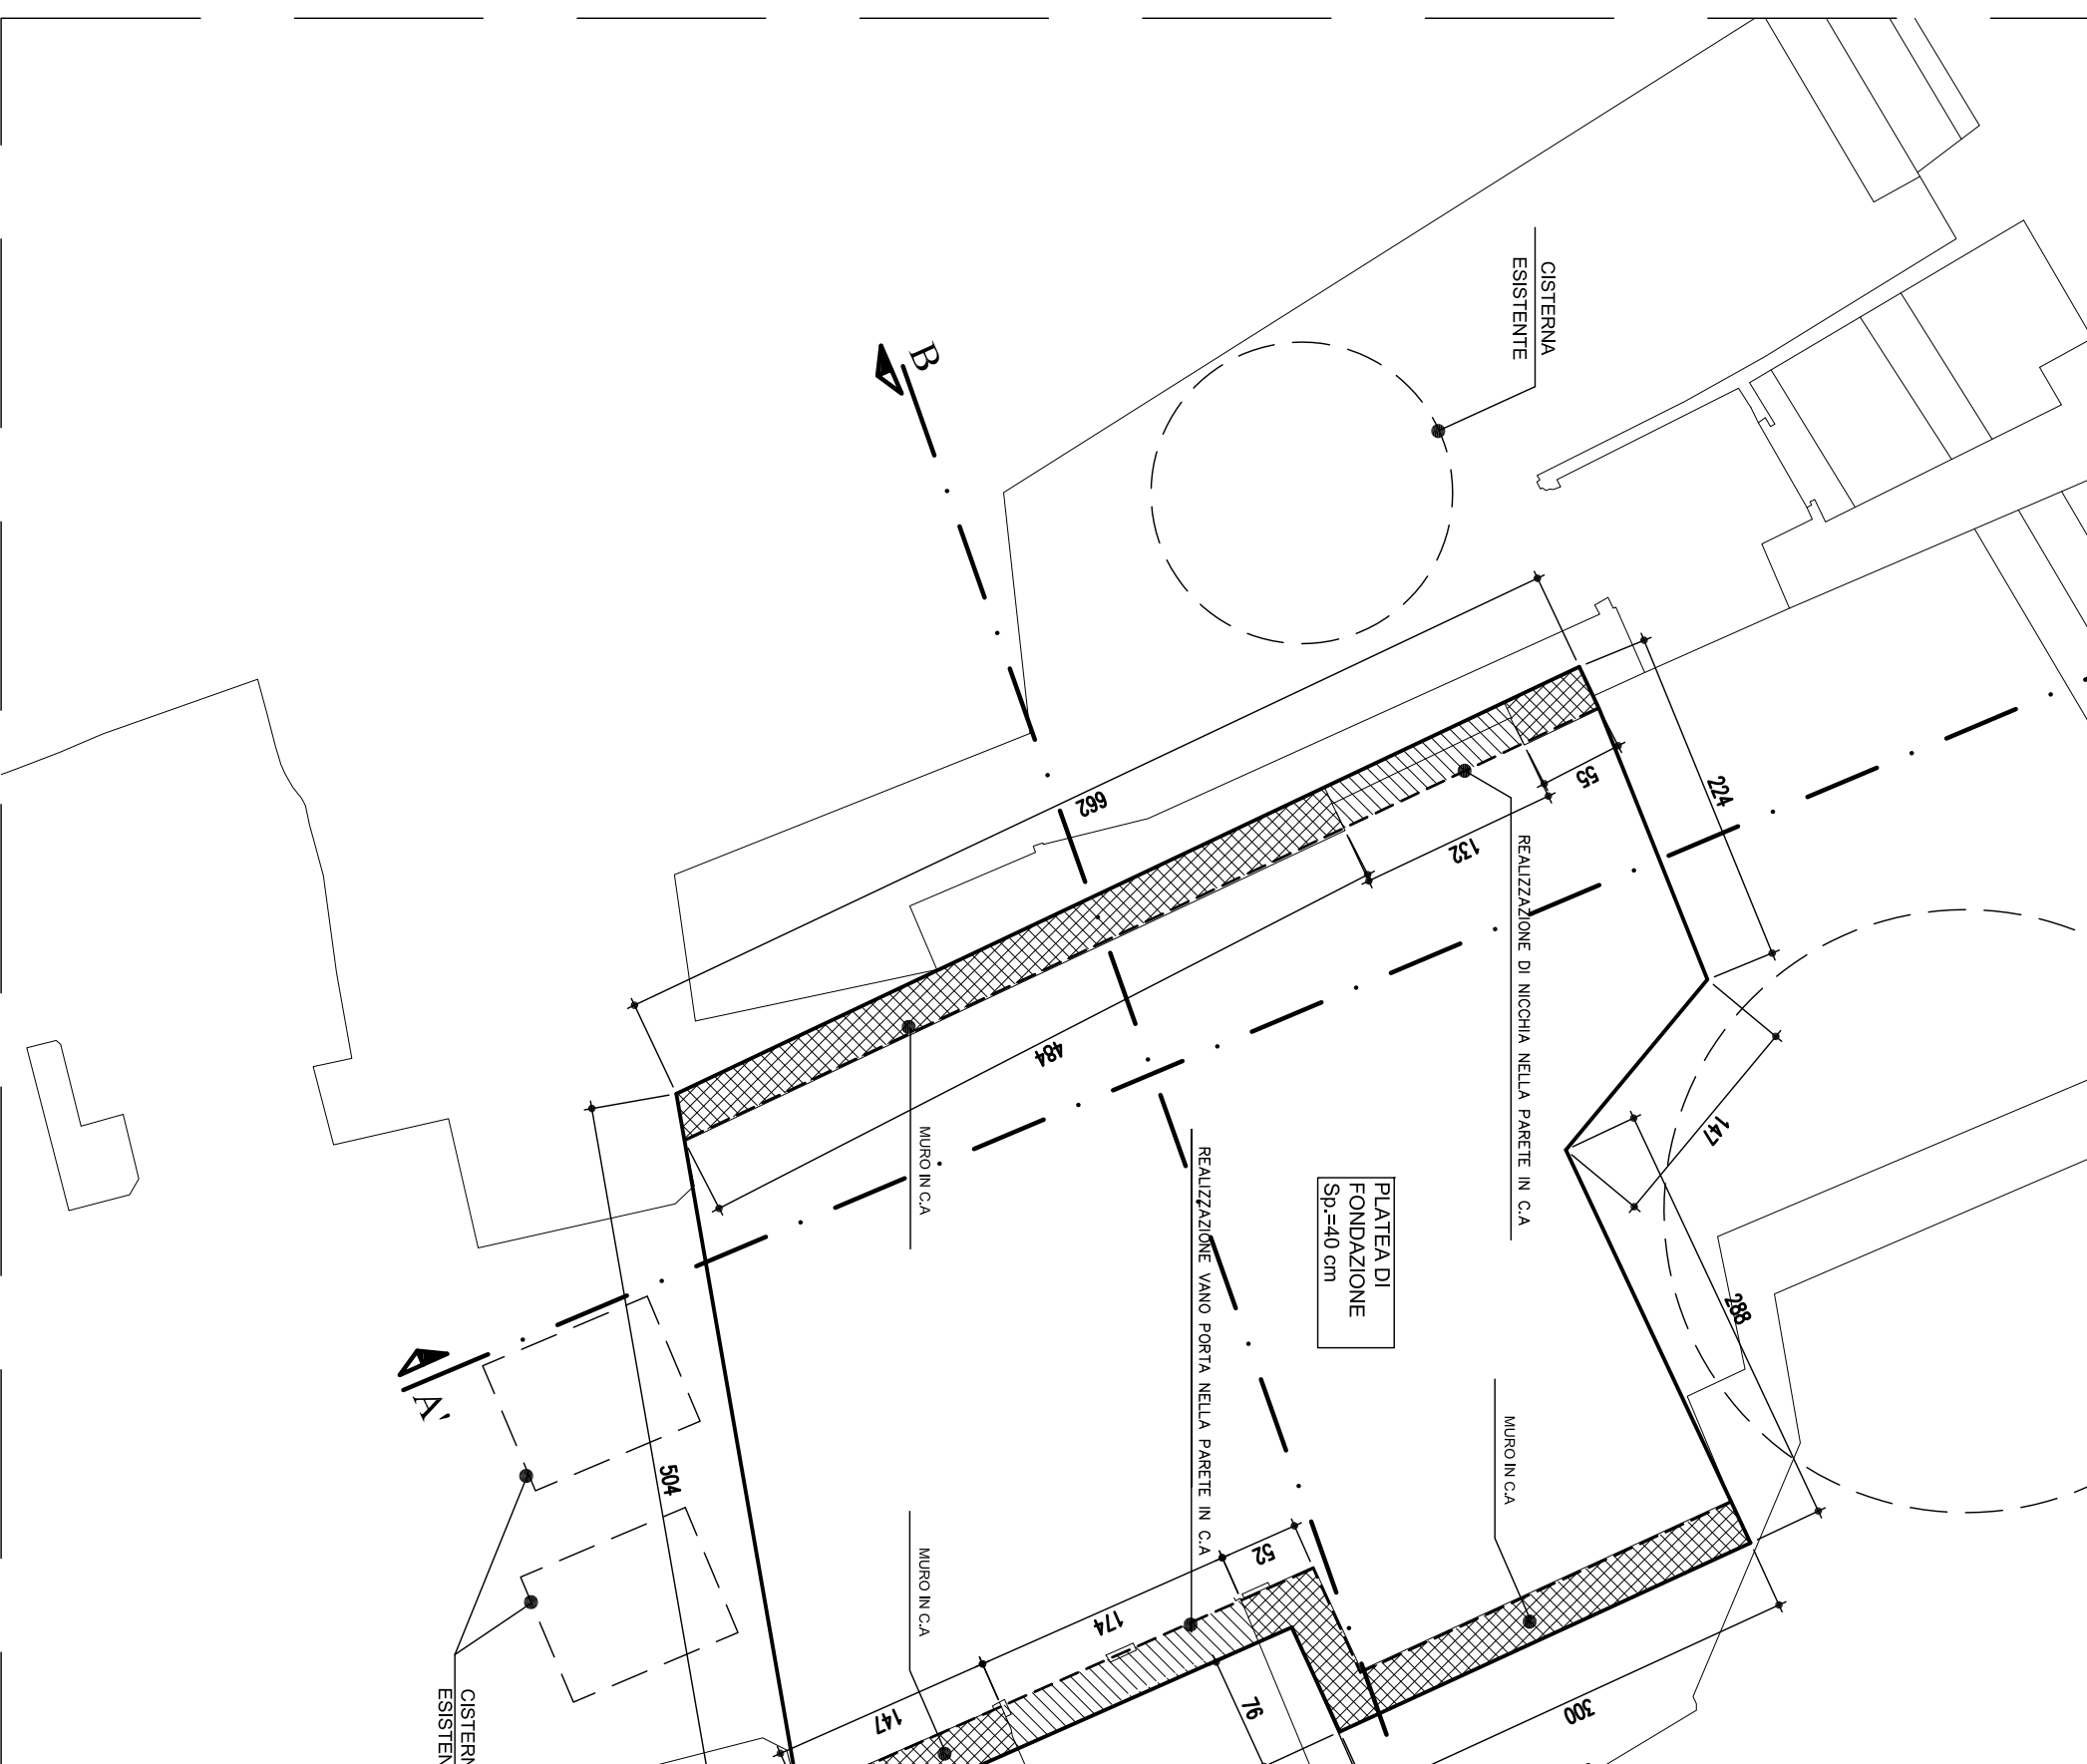


STATO DI FATTO  
SEZIONE A-A'

SCALA 1:100

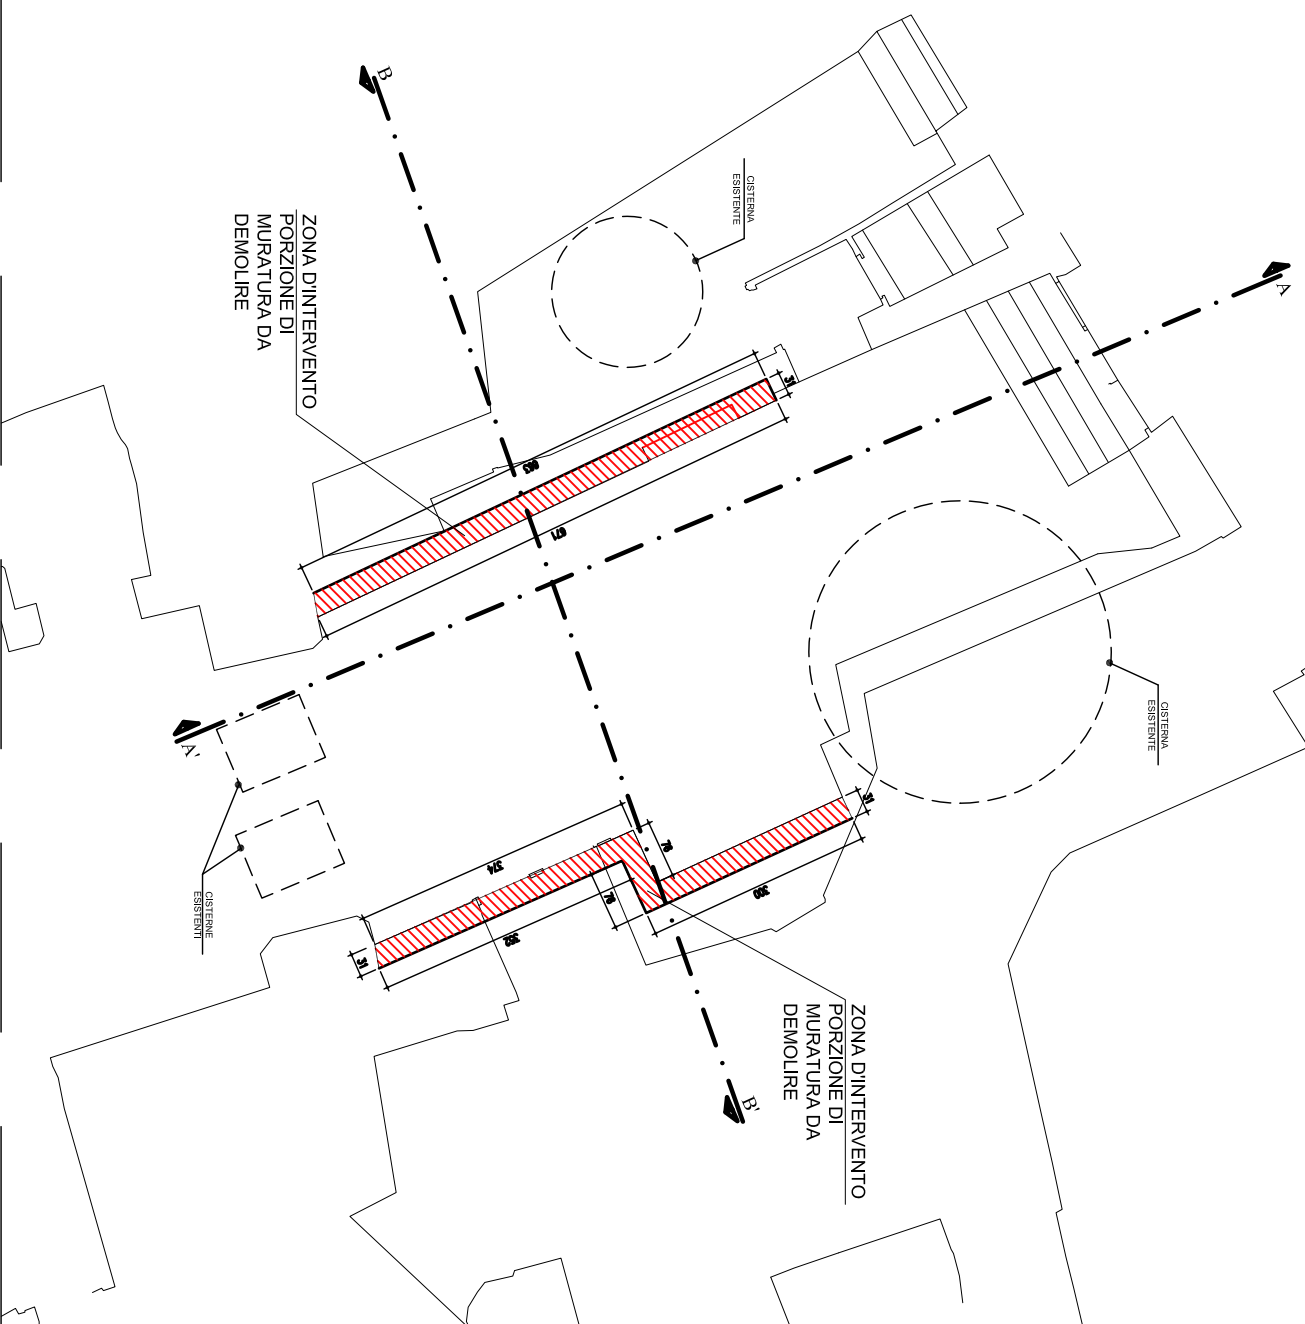


STATO DI FATTO  
SEZIONE B-B'

SCALA 1:100

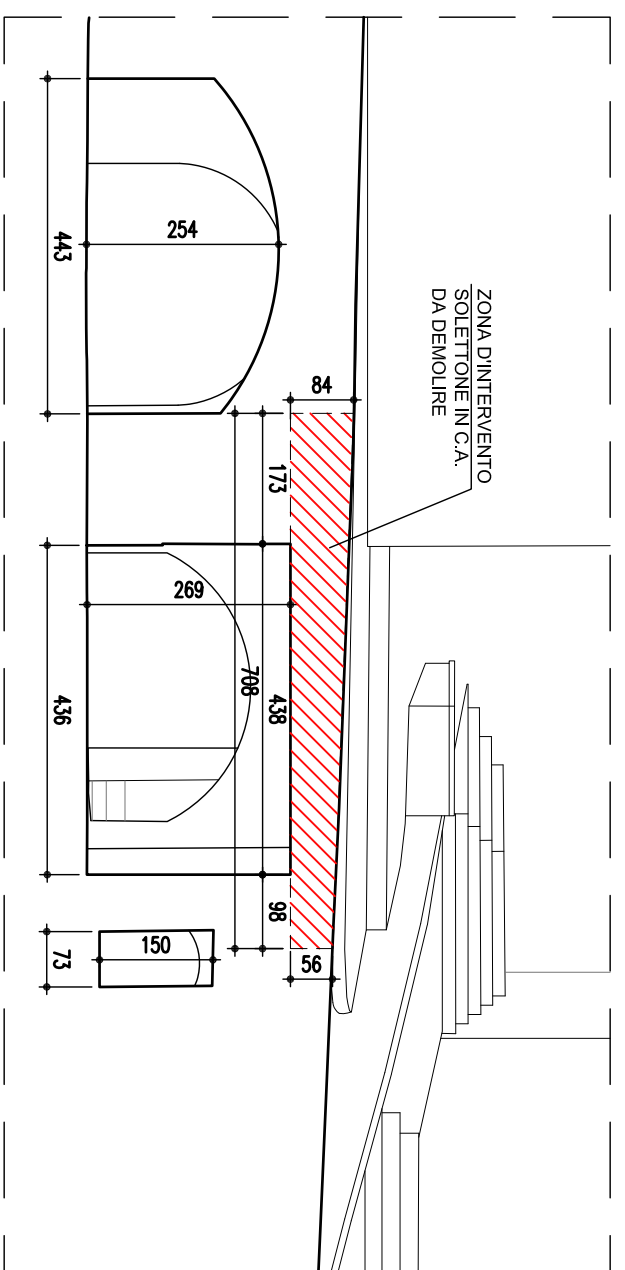


**PROGETTO**  
**SEZIONE A-A'**

SCALA 1:50

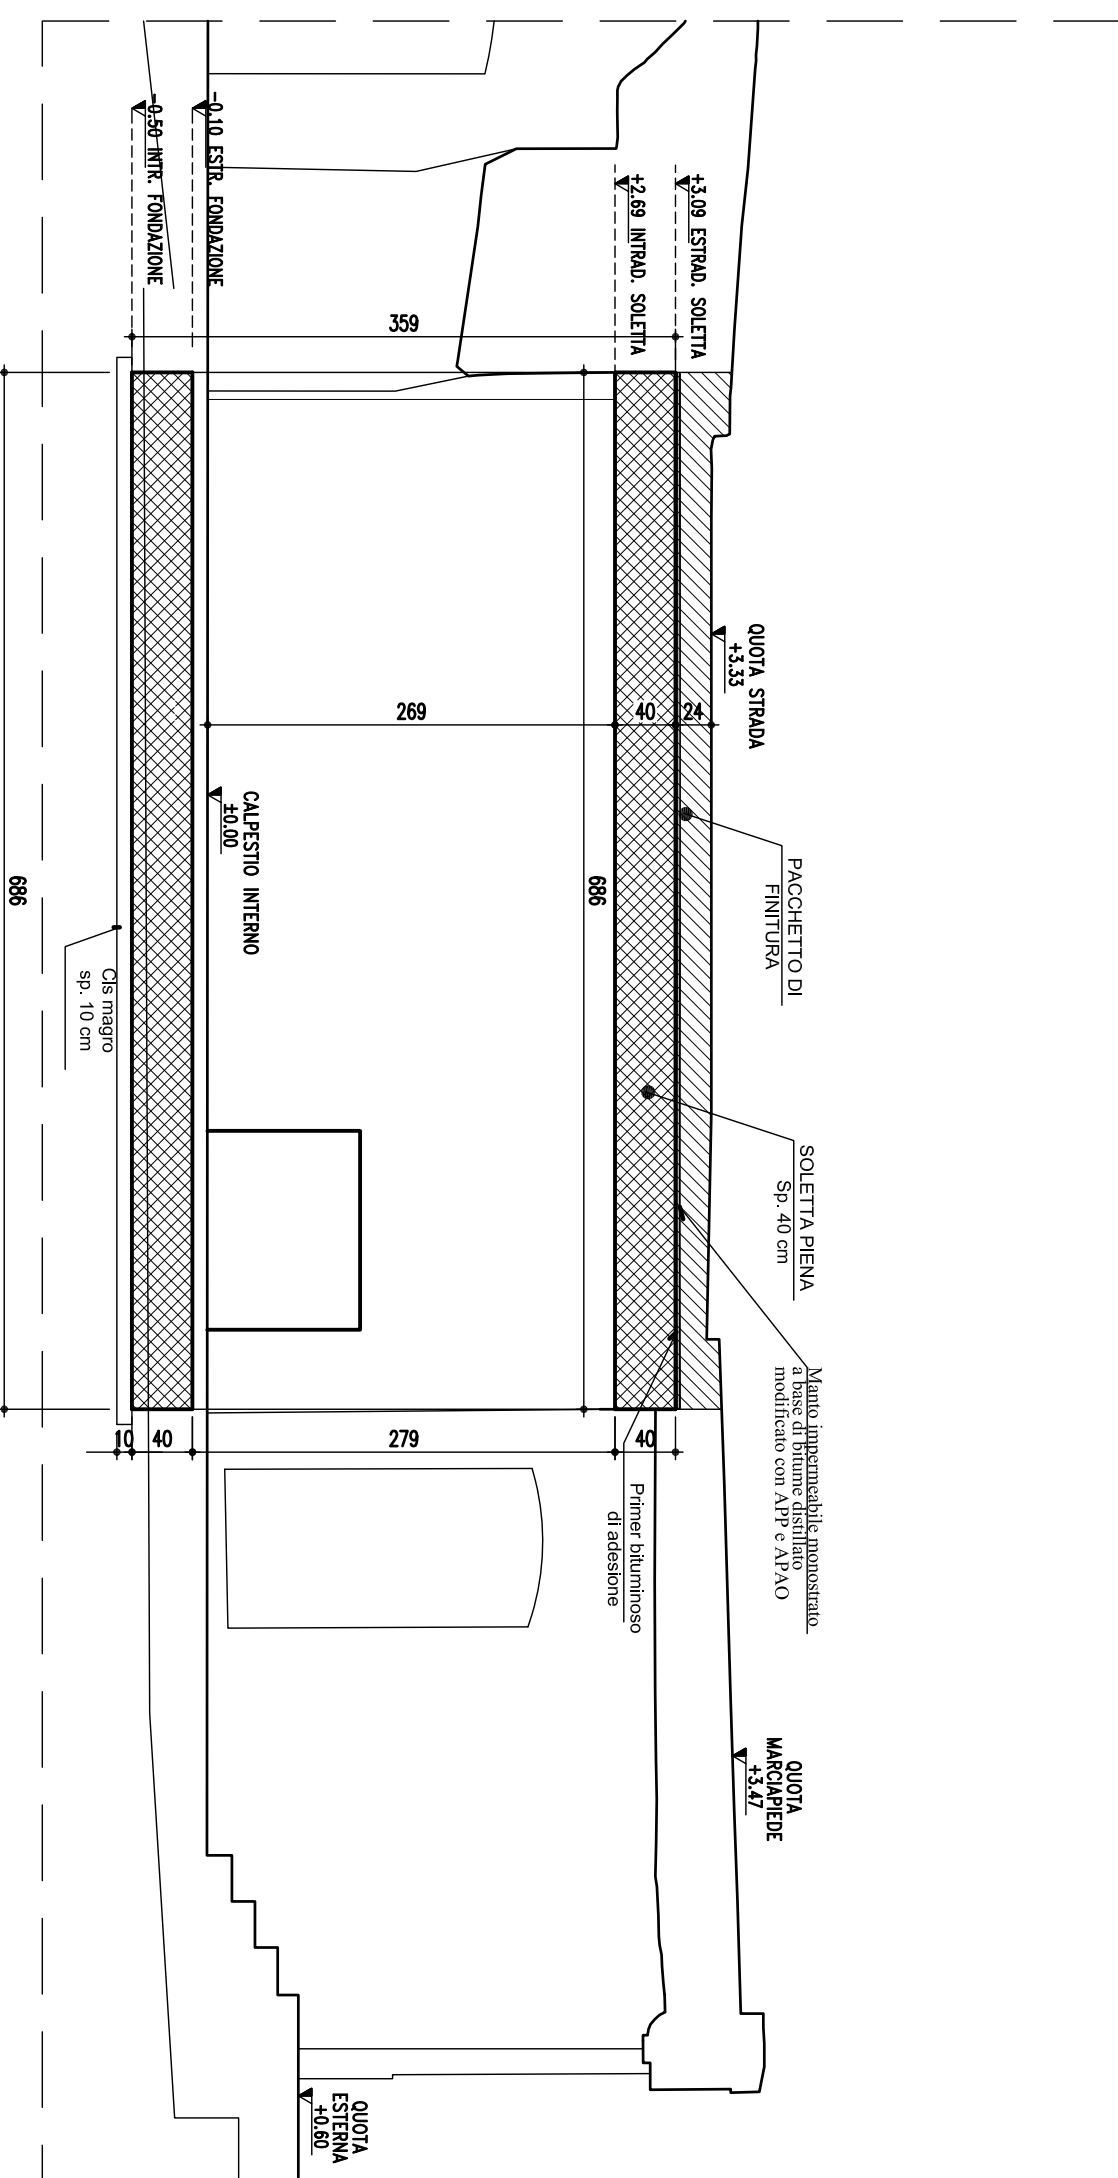


**PROGETTO**  
**SEZIONE B-B'**

SCALA 1:50

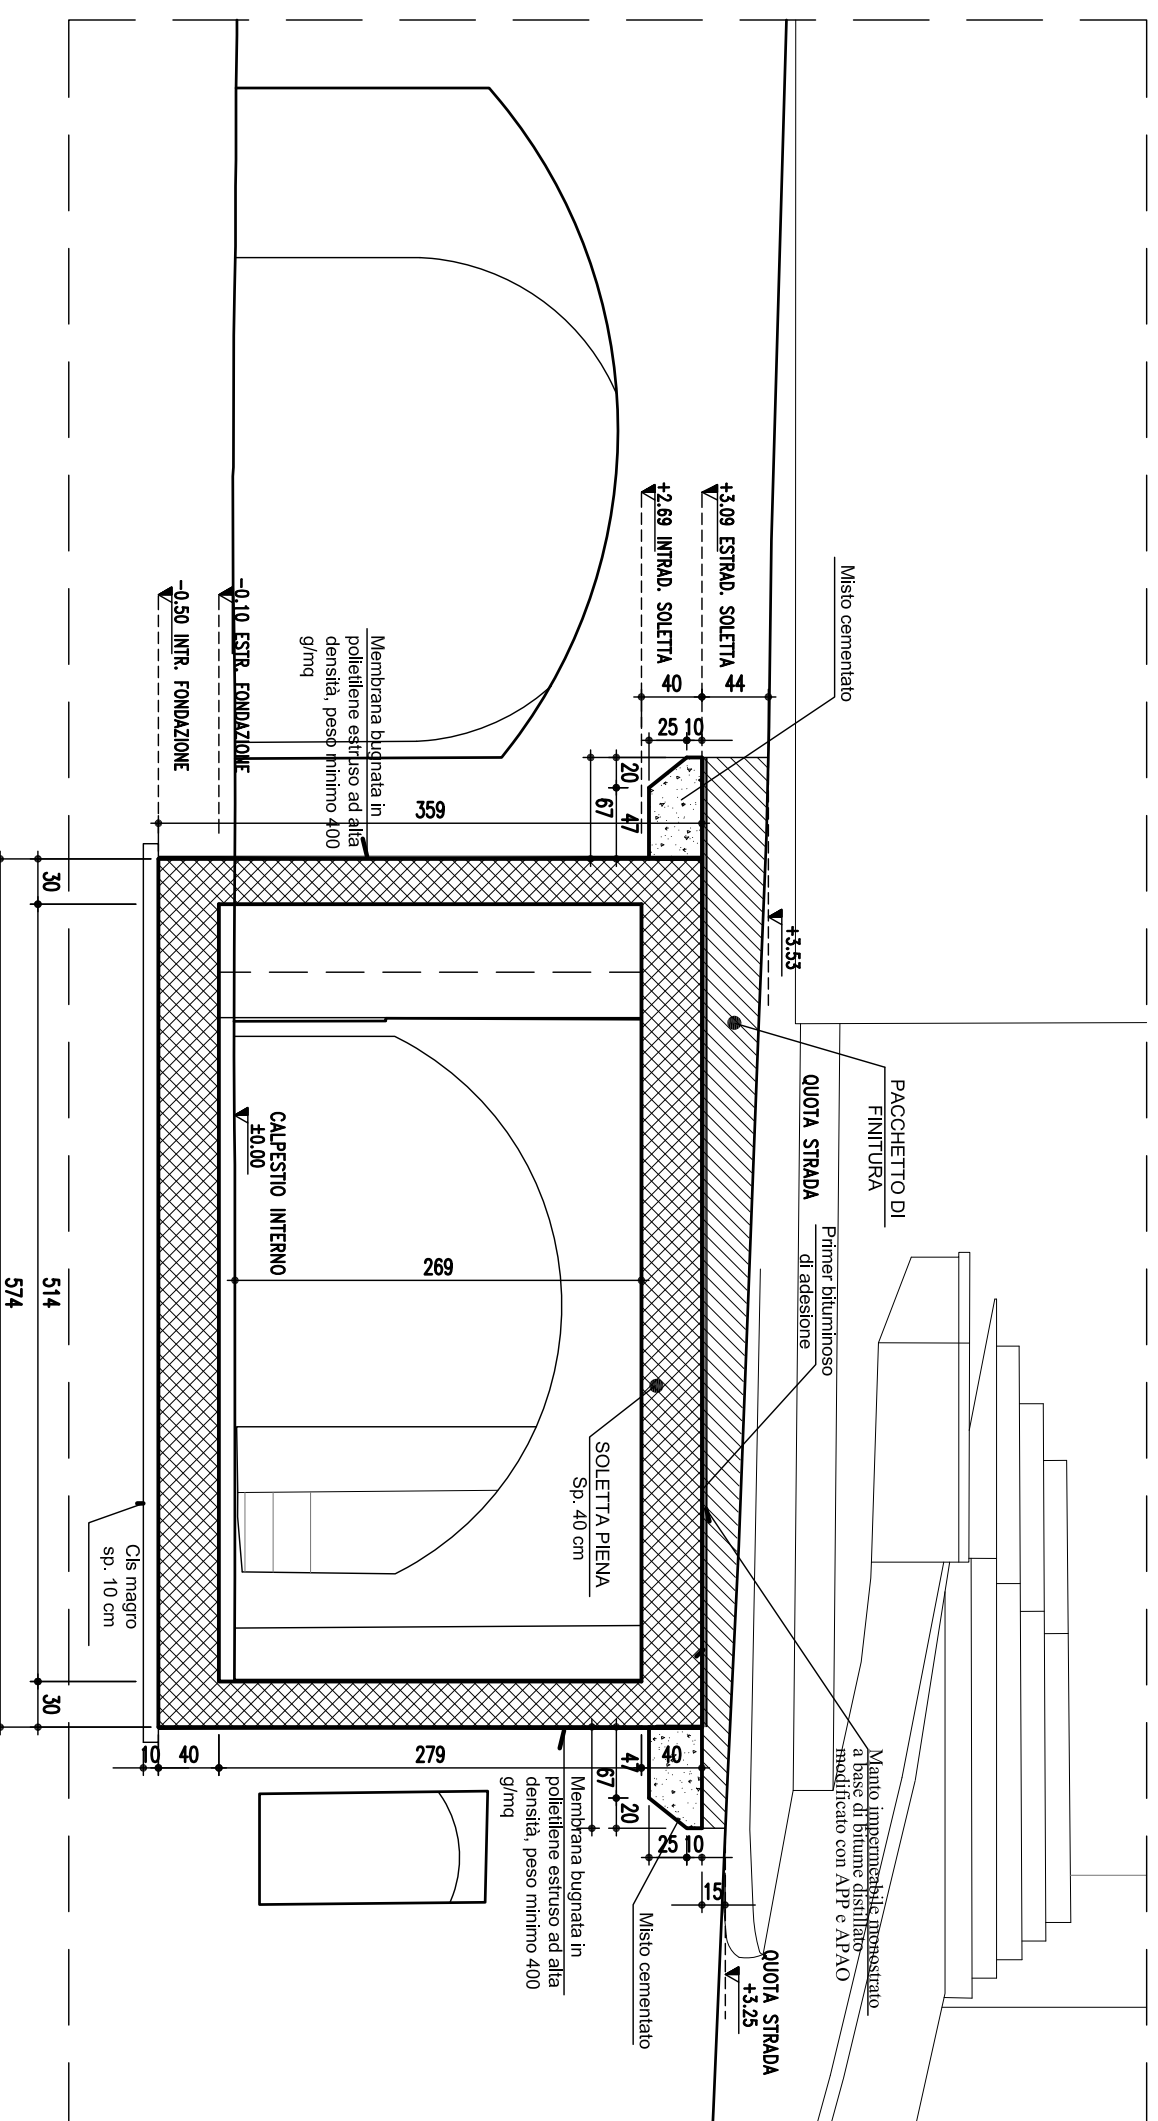

## PARTICOLARE PACCHETTO DI FINITURA

Scala 1:10

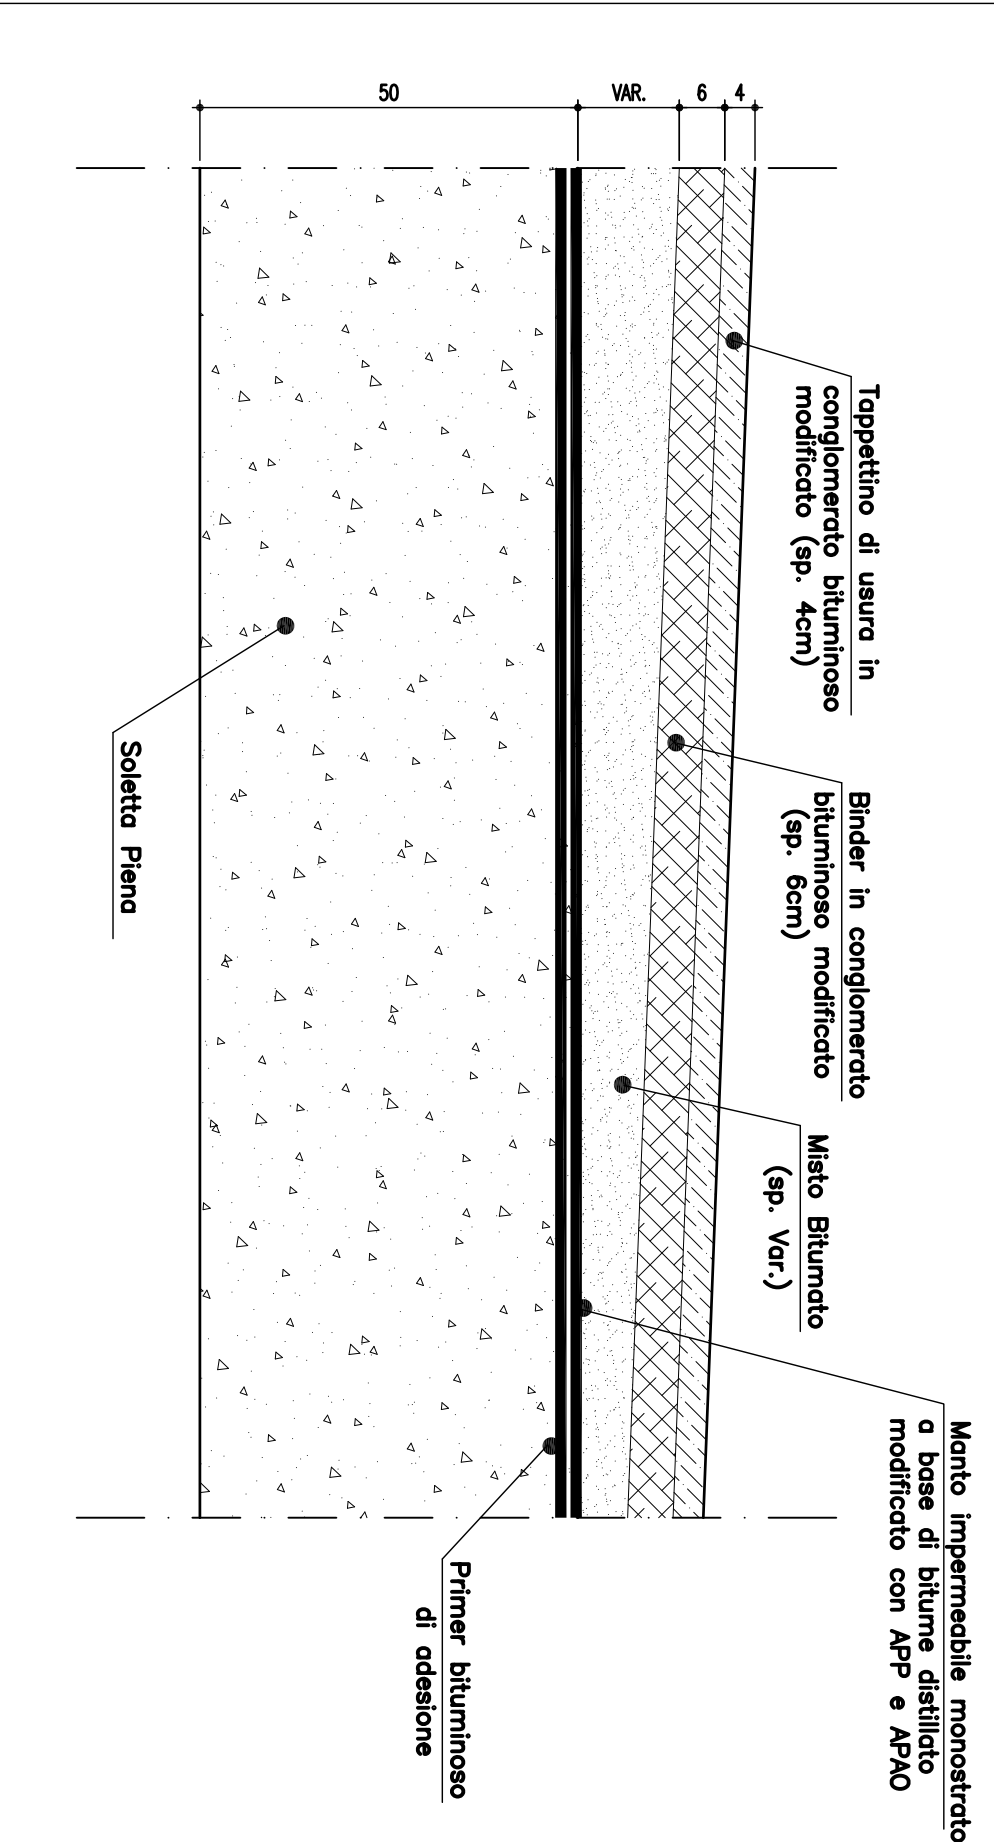

**Comune di Castell**  
Provincia di Taranto



**Determinazione della Uff. 1° Area - Percorso -** *Workshop del Territorio di Giovinetti (To), su 2/2 del 1° febbraio 2012*

## PROGETTO ESECUTIVO

**Piazza Umberto, 25 - Castellana (Ta)**

TTULO DELL'ALLEGATO:

particolari costruttivi

| ST_01 | 1:100 - 1:<br>1:10 |
|-------|--------------------|
|-------|--------------------|

1:10

GETTIST:



Telefono: 06/76060161, 72  
 74015 Martino Franca (TA)  
 Fax: +39060.453.7057  
 E-mail: [studios@studiosilipio.it](mailto:studios@studiosilipio.it)  
 Web: [www.studiosilipio.com](http://www.studiosilipio.com)  
 Tel. IVA: 0271395030



|                                                                               |   |
|-------------------------------------------------------------------------------|---|
| Sezione A                                                                     | Data Acc.<br>DIL. CARLO Donato<br>n° 2018<br> |
| Stato<br>G. G. A. A. A. A. A.<br>A. A. A. A. A. A. A.<br>A. A. A. A. A. A. A. |   |