N. rev	Nota di revisione	Data	Firma	Controllo

PIANTA PLATEA – ARMATURA
SEZIONE F–F'
Scala 1:25

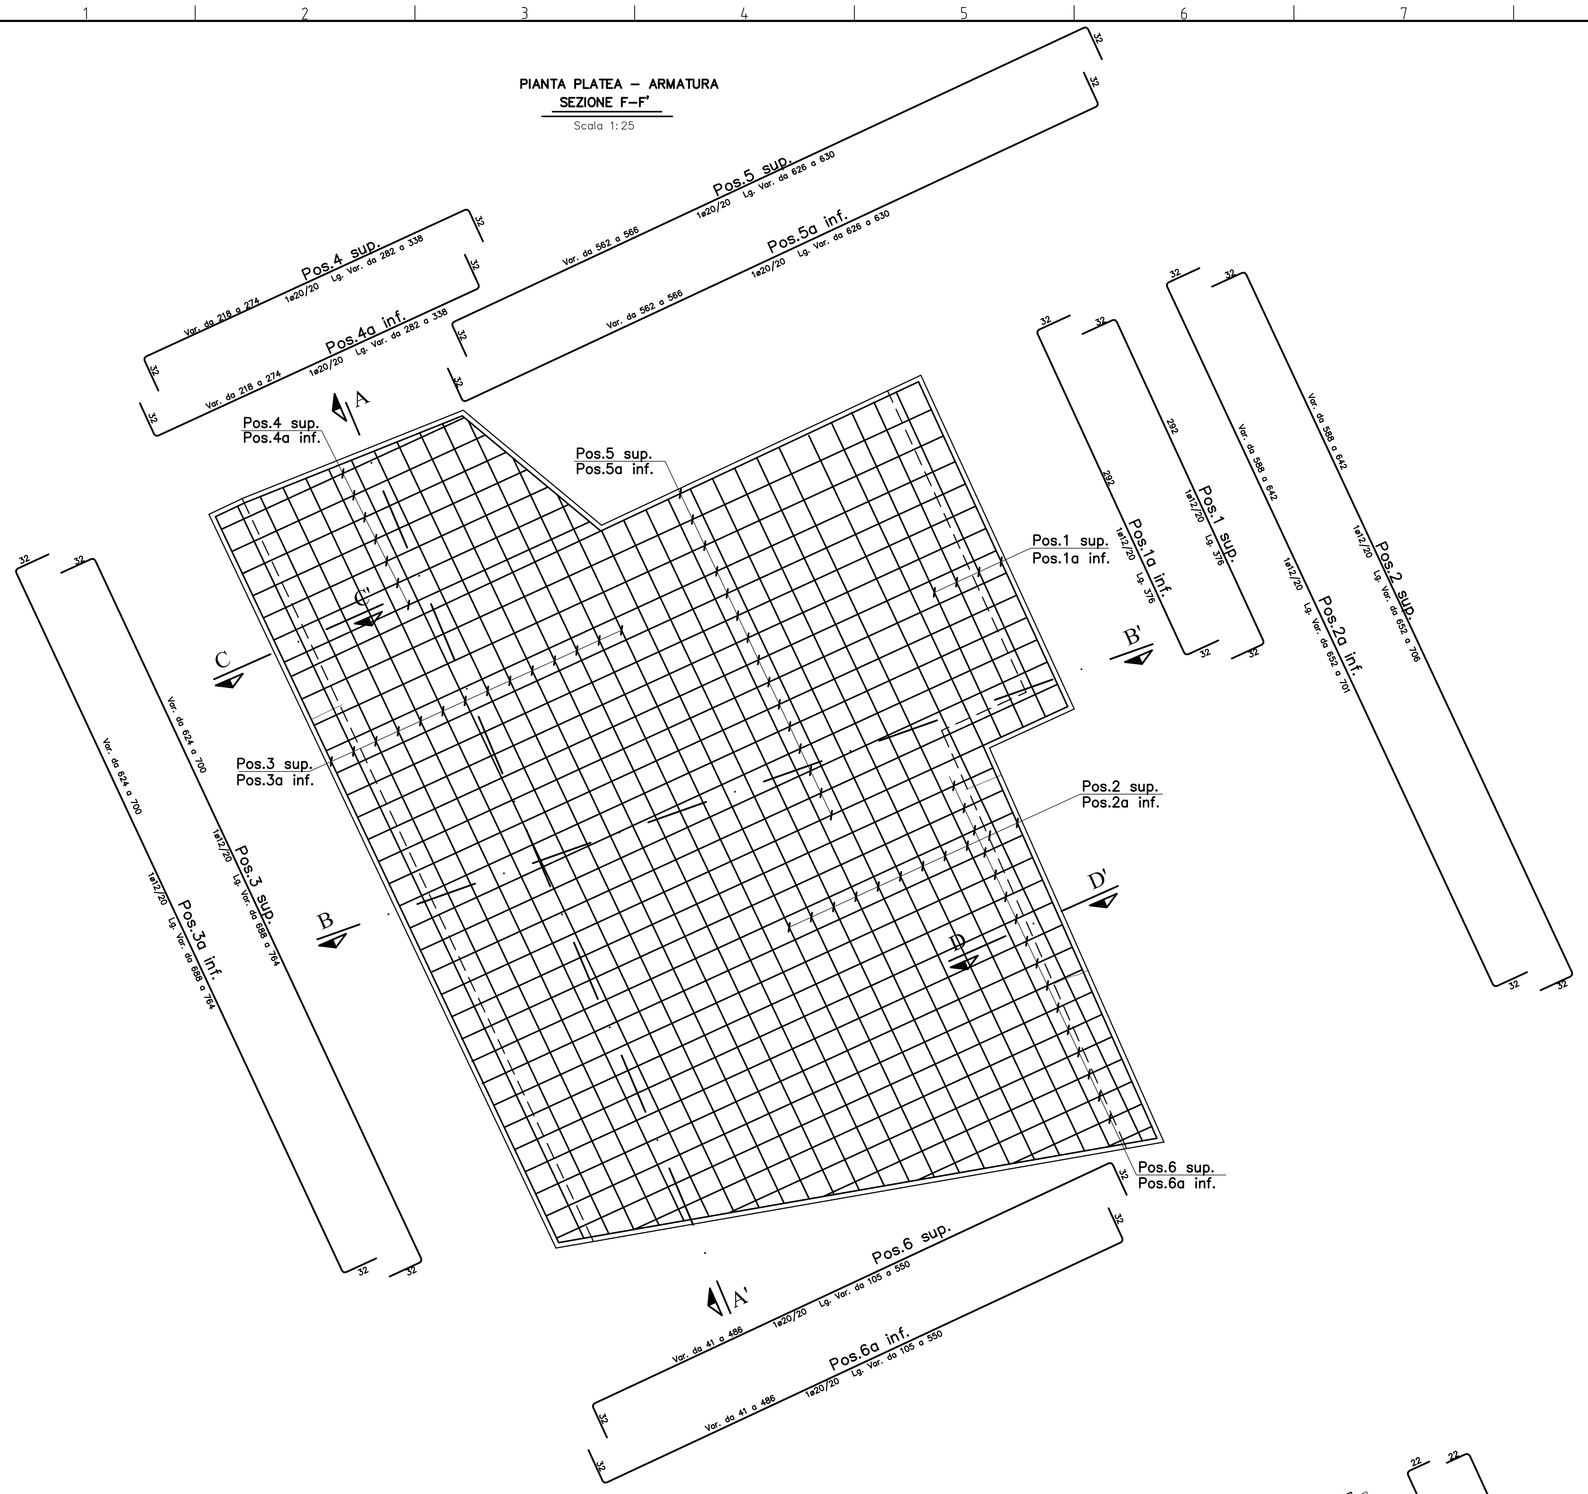

PIANTA SOLAIO DI COPERTURA – ARMATURA
SEZIONE G–G'
Scala 1:25

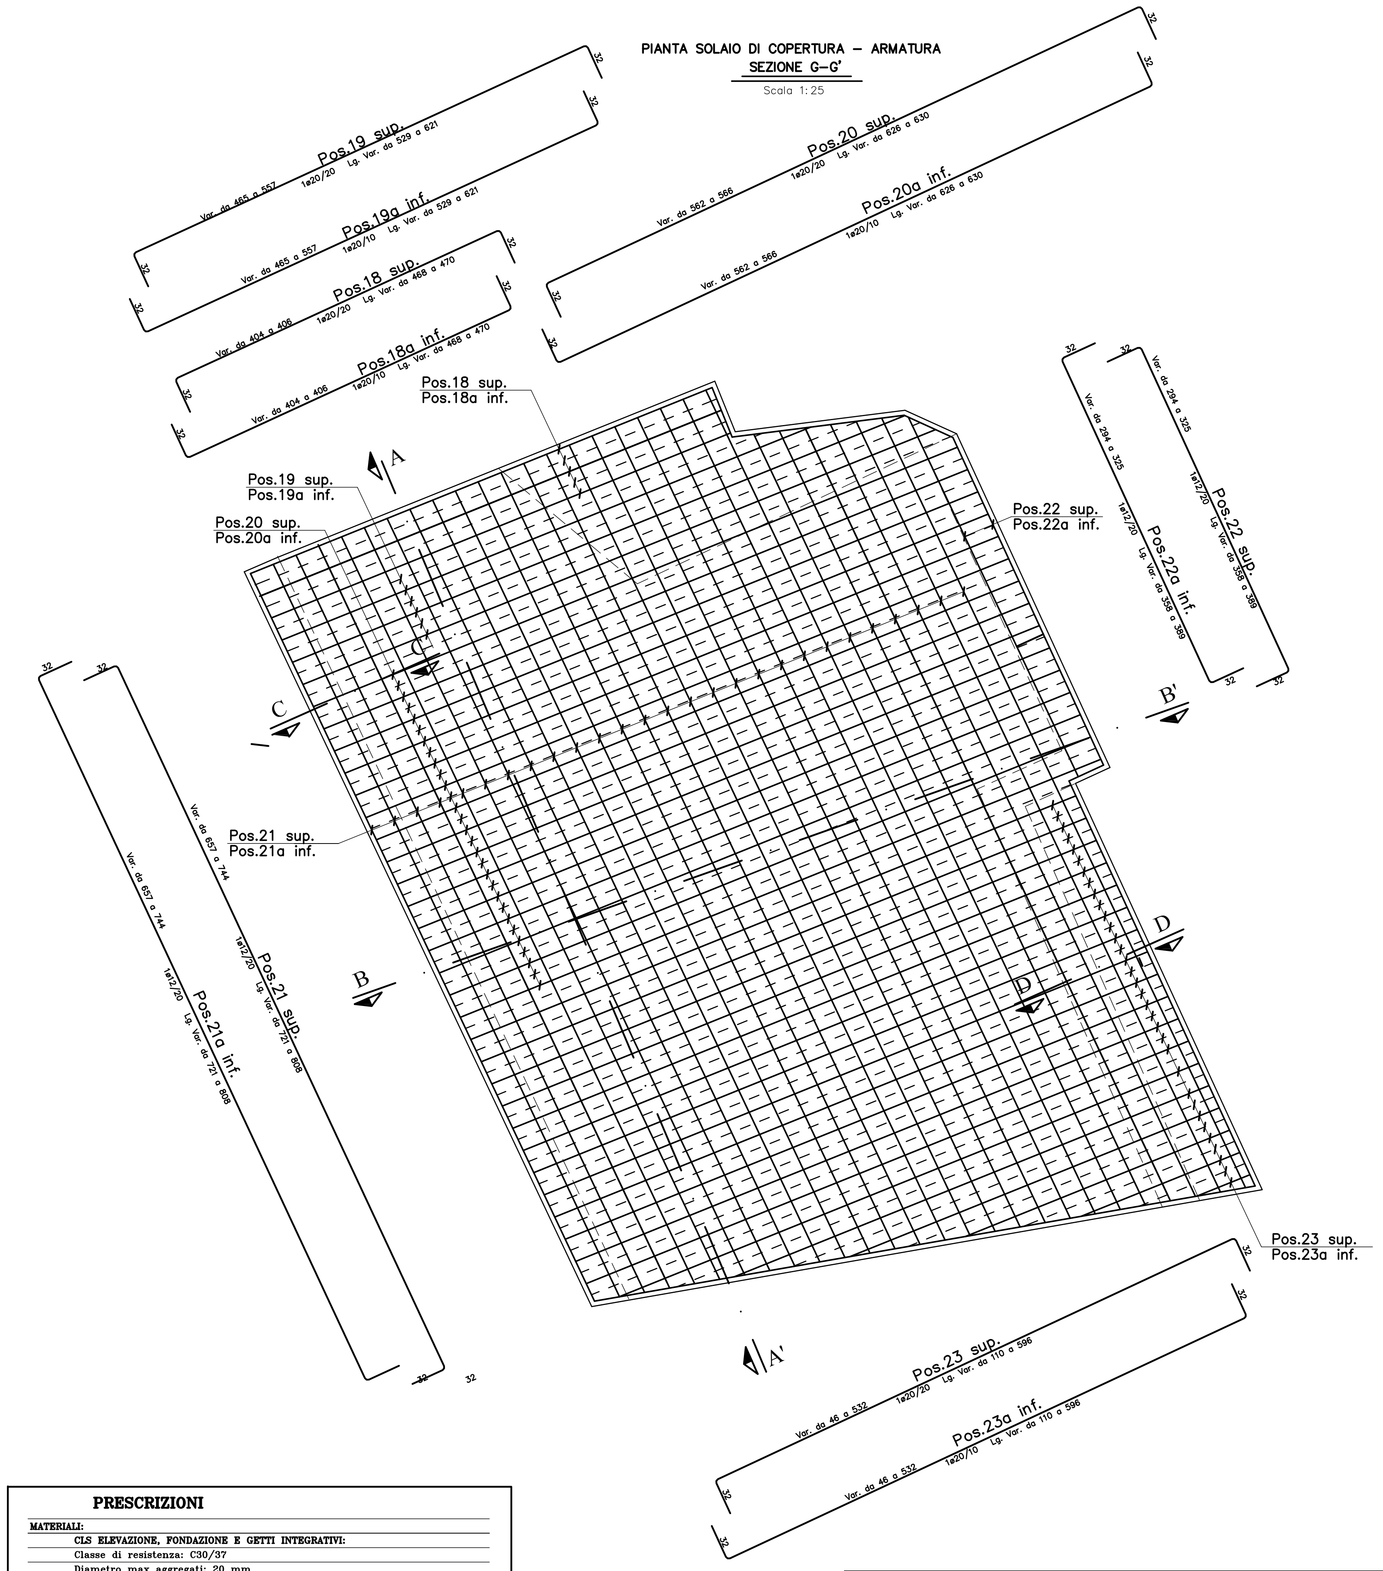

SEZIONE E–E
Scala 1:25

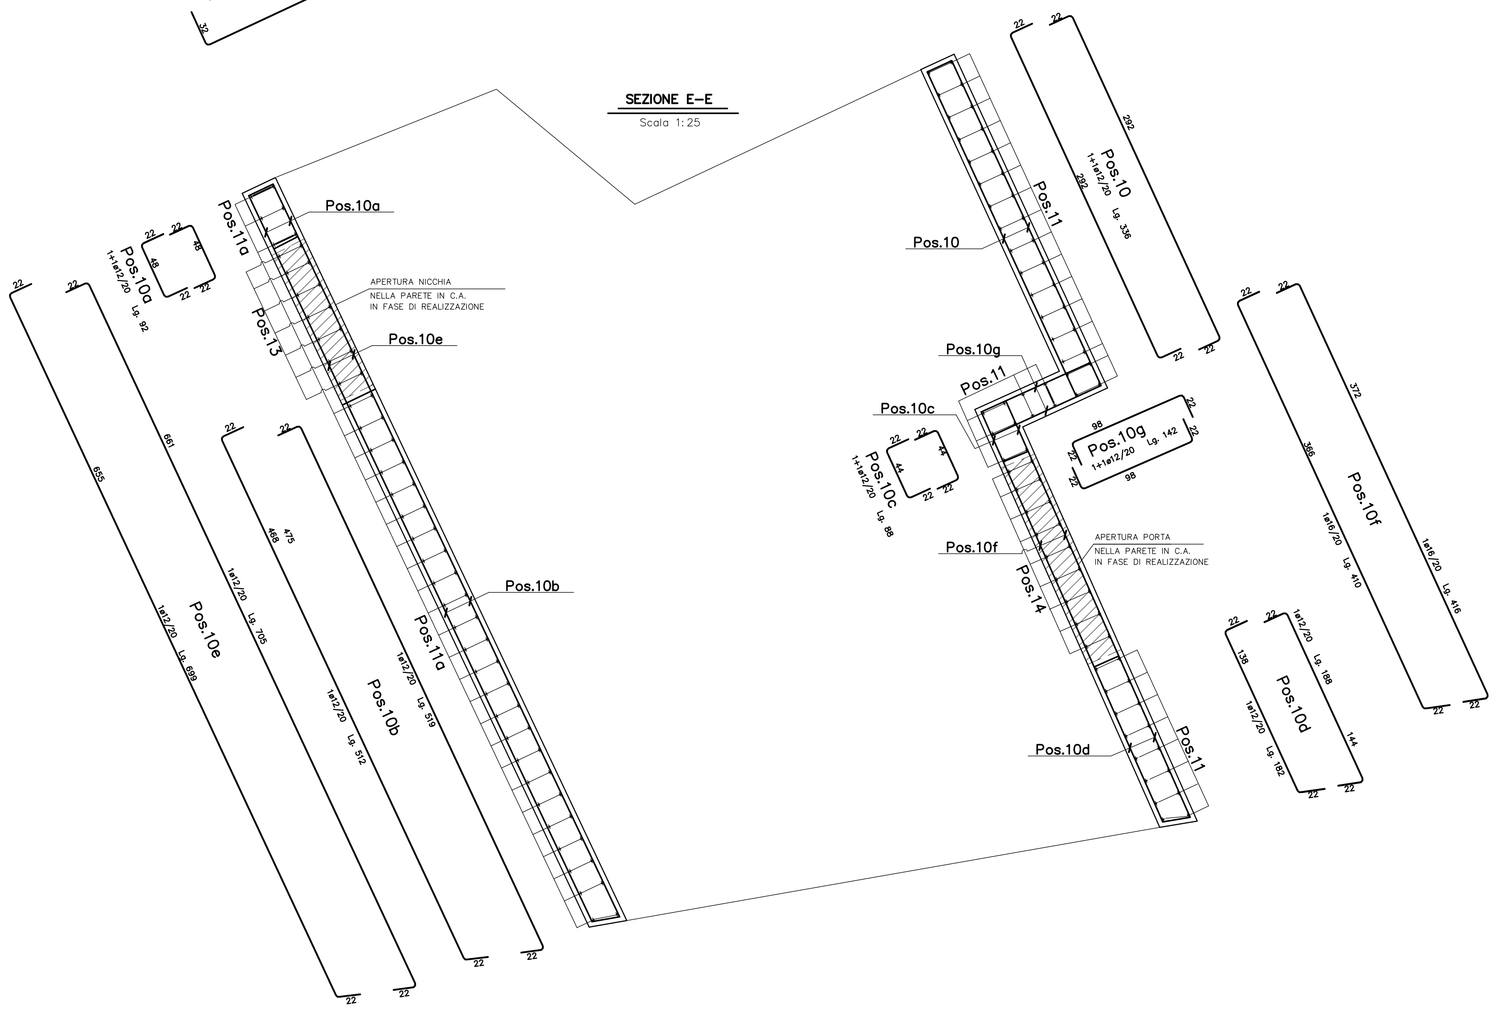

PRESCRIZIONI

MATERIALI:

CLS ELEVAZIONE, FONDAZIONE E GETTI INTEGRATIVI:

Classe di resistenza: C30/37
Diametro max aggregati: 20 mm
Classe di consistenza: S3
Esposizione ambientale: XC2
Rapporto massimo acqua/cemento: 0.60
Minimo contenuto di cemento: 300 Kg/mc

acqua d'impasto: conforme alla UNI–EN 1008
acciaio: B 450 C
reti elettrosaldate ftk > 540 N/mmq ftk/fyk > 1,15

COPRIFERRO:
ELEVAZIONE: 40 mm

SAGOMATURA E SOVRAPPOSIZIONI:
secondo indicazioni di normativa;

GETTO E MATURAZIONE:
eseguire i getti con lavorabilità adatta alla sezione ed alle armature presenti evitando la segregazione dell'inerte, vibrando con cura con vibratori ad ago, evitandone il contatto prolungato con le barre di armatura.
A getto eseguito, proteggere le superfici così da evitare gelo, pioggia o asciugatura troppo rapida, con idonei provvedimenti.

DISARMO:
il disarmo va effettuato 28 giorni dopo il getto.
Effettuare per gradi ed in modo da evitare azioni dinamiche e comunque non prima che il conglomerato abbia raggiunto il valore di resistenza prescritto.

Vita media struttura: 50 anni

ATTENZIONE!!

- Prima del taglio dell'acciaio verificare in loco l'esatta rispondenza delle lunghezze di taglio alle dimensioni planoaltimetriche delle travature.
- La quota di estradosso della soletta va verificata a cura del Direttore Tecnico del cantiere per eventuali modifiche intervenute in corso d'opera.
- In presenza di ripresa di getto usare edasivo epossidico tipo "EPORIP" della Mapei S.p.a.
- In corrispondenza dell'appoggio della soletta piena sulla muratura esistente predisporre uno strato di neoprene dello spessore di cm 1.

Comune di Castellaneta
Provincia di Taranto

Progettazione Definitiva, Esecutiva, Direzione Lavori, Certificato Di Regolare Esecuzione e Coordinamento Sicurezza in Fase Di Progettazione ed Esecuzione per il Consolidamento di un ipogeo e sistemazione sede stradale, Piazza Umberto N°25, via Del Mercato e Punta del Capillo

Determinazione della VII Area - Paesaggio - Marketing del Territorio del Comune Di Castellaneta (Ta), n.112 del 14 Febbraio 2019

Em./Rev.	Data	Descrizione
4		
3		
2		
1	8 MARZO 2019	PRIMA EMISSIONE

PROGETTO ESECUTIVO

UBICAZIONE:
Piazza Umberto, 25 - Castellaneta (Ta)

TITOLO DELL'ALLEGATO:	ALLEGATO N°:	SCALA:
Armatura tavola 1 di 2	**ST_02**	**1:25**

PROGETTISTI:

STUDIO DILONARDO s.r.l.
Iscrizione: Via Taranto n. 72
74020 Faggiano (TA)
Tel/Fax: 0999380.483707
PEC: studiodilonardosrl@pec.it
E-mail: info@studiodilonardodesign.com
Partita IVA: 02973910730

TIMBRI E FIRME:

ORDINE INGEGNERI PROVINCIA TARANTO
Dott. Ing. DILONARDO Donato n° 1013
Settore A
Sezione A
Ordine degli Ingegneri della Provincia di Taranto

DOCUMENTO RISERVATO A TERMINI DI LEGGE CON DIVIETO DI RIPRODURLO O CEDERLO A TERZI SENZA NOSTRA AUTORIZZAZIONE