


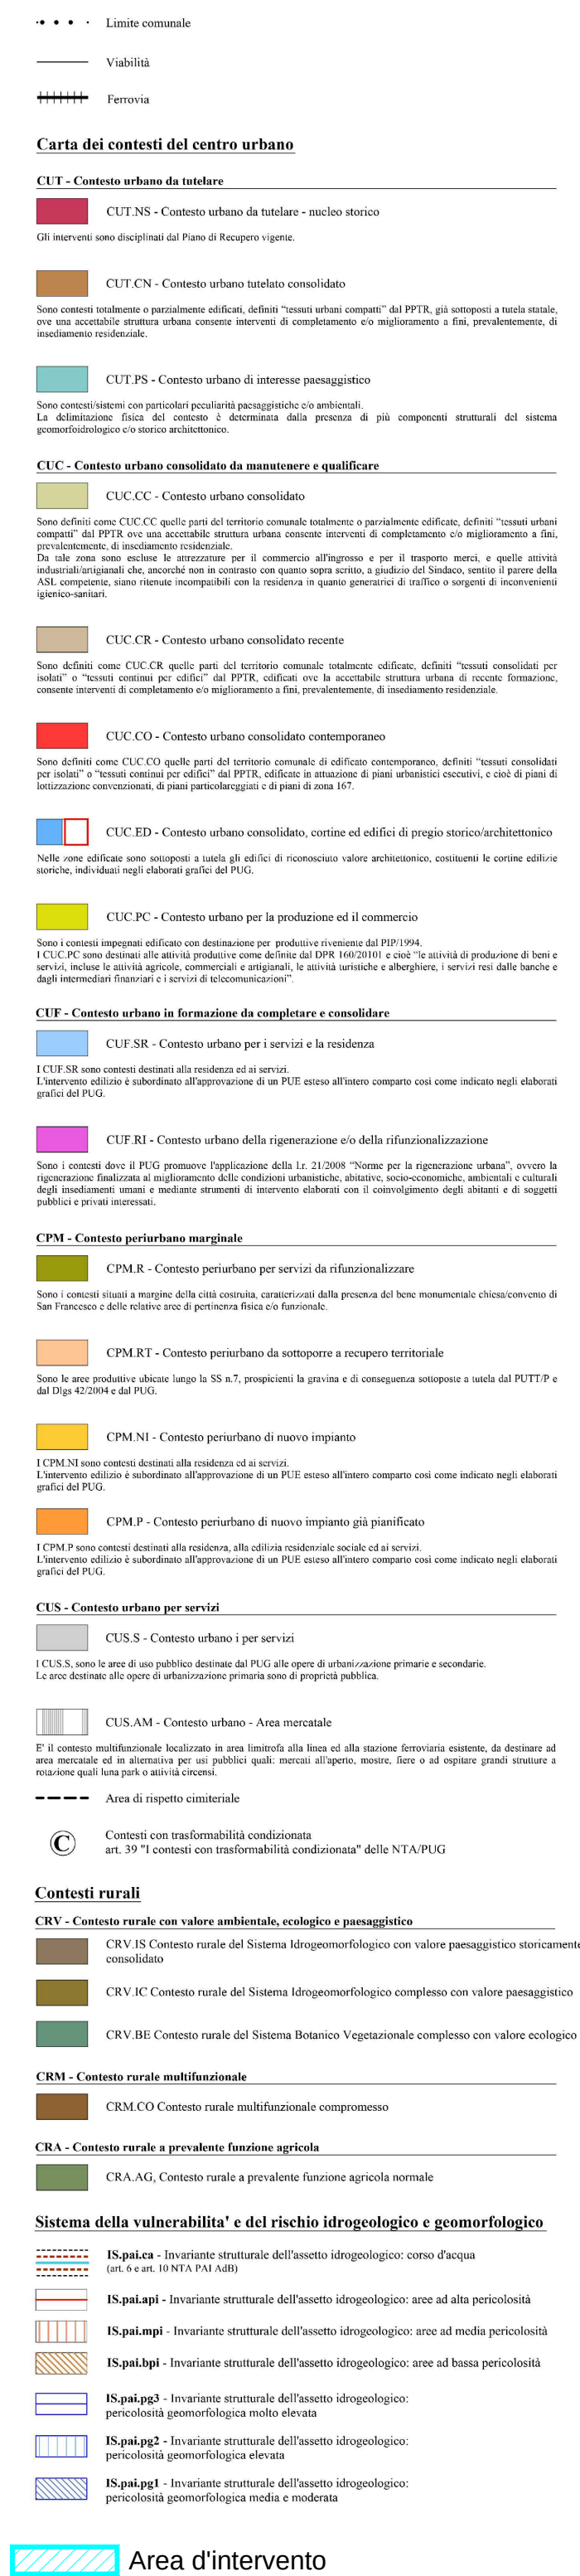

 Regione Puglia Comune di Castellaneta Provincia di Taranto		
Progetto : P.O.R. PUGLIA 2014-2020 Asse VI "Tutela dell'ambiente e promozione delle risorse naturali e culturali" Azione 6.4 "Interventi per il mantenimento e miglioramento della qualità dei corpi idrici" Sub-Azione 6.4d "Infrastrutture per il convogliamento e lo stoccaggio delle acque pluviali"		
Titolo : Realizzazione completamente tratti di fognatura pluviale nel centro abitato e realizzazione del recapito finale di fogna bianca PROGETTO DEFINITIVO		
Tavola: 2	INQUADRAMENTO URBANISTICO DELL'INTERVENTO	
Scala : 1:10000	Data emissione : APRILE 2018	Il progettista: Comune di Castellaneta Ufficio Tecnico - Area Quinta Ing. Roberto Marinelli
Ns. Prot. :	Data revisione :	
Committente: Comune di Castellaneta Ufficio Tecnico - Area Quinta Il responsabile Arch. Pantaleo De Finis		