

**Comune di Castellaneta**  
Provincia di Taranto


pag. 1

# COMPUTO METRICO

**OGGETTO:** Lavori di manutenzione per realizzazione uffici comunali

**COMMITTENTE:**

Data, 03/12/2015

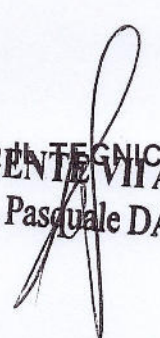  
**DIRIGENTE TECNICO**  
**AREA VII**  
Arch. Pasquale DALÒ




| Num.Ord.<br>TARIFFA             | DESIGNAZIONE DEI LAVORI   | DIMENSIONI |       |       |        | Quantità | IMPORTI  |           |
|---------------------------------|---|------------|-------|-------|--------|----------|----------|-----------|
|                                 |   | par.ug.    | lung. | larg. | H/peso |          | unitario | TOTALE    |
|                                 | RIPORTO   |            |       |       |        |          |          |           |
|                                 | <b>LAVORI A MISURA</b>   |            |       |       |        |          |          |           |
| 1<br>a<br>02/12/2015            | pareti vetrate o semitrasparenti in doppi telai in alluminio. Le pareti possono essere liberamente composte.<br>pareti divisorie   |            | 40,00 |       | 3,000  | 120,00   |          |           |
|                                 | SOMMANO mq   |            |       |       |        | 120,00   | 55,00    | 6'600,00  |
| 2<br>EL.006.003.a<br>03/12/2015 | Impianto elettrico per edificio civile completo di: -sistema di distribuzione con eventuali opere in tracce su muratura; - conduttori del tipo H07V-K o N07V-K di sezione minima di f ... arte. Per doppio punto presa da 10A e 16A con alimentazione unica. Doppio punto presa da 10A e 16A con corrugato pesante impianto elettrico                            |            |       |       |        | 50,00    |          |           |
|                                 | SOMMANO cad   |            |       |       |        | 50,00    | 34,58    | 1'729,00  |
| 3<br>EL.005.003.b<br>03/12/2015 | Fornitura e posa in opera di plafoniera con corpo in policarbonato autoestinguente V2 e schermo in policarbonato autoestinguente e grado di protezione min. IP55, fissata ad altezza ... , reattori, fusibile, condensatori di rifasamento, la coppa prismatizzata; gli accessori di fissaggio. Esecuzione 2x36W. plafoniere                                     |            |       |       |        | 15,00    |          |           |
|                                 | SOMMANO cad   |            |       |       |        | 15,00    | 61,22    | 918,30    |
| 4<br>T.017.010.d<br>03/12/2015  | Fornitura e posa in opera di condizionatore autonomo d'ambiente a pompa di calore, utilizzante gas frigorifero ecologico, con una sola unita esterna con condensazione in aria e com ... a non superiore a: PA(kW). Numero di unita interne collegabili: N. -Unita interna a parete in vista con PF=2,2 - PR=2,5. condizionatori                                 |            |       |       |        | 6,00     |          |           |
|                                 | SOMMANO cad   |            |       |       |        | 6,00     | 1'166,30 | 6'997,80  |
| 5<br>E.017.024<br>11/12/2015    | Fornitura e posa in opera di porta interna con pannelli di alluminio ad uno o a piu battenti costituiti da: telaio fisso in profili aperti in alluminio preverniciato dello spessore ... alto semi-lucido dato elettrostaticamente a forno a 150°; ogni onere compreso per dare l'opera compiuta a regola d'arte. porte                                          |            |       |       |        | 11,00    |          |           |
|                                 | SOMMANO mq   |            |       |       |        | 11,00    | 210,00   | 2'310,00  |
| 6<br>E.016.022<br>11/12/2015    | Fornitura e posa in opera di una mano di soluzione neutralizzante o isolante inibente a base di resine emulsionate acriliche, siliconiche trasparenti o colori tenui su superfici fi ... eriali ed attrezzi, la pulizia finale e quant'altro occorre per dare il lavoro finito in opera a perfetta regola d'arte. isolante per preparazione tinteggiatura pareti |            |       |       |        | 460,00   |          |           |
|                                 | SOMMANO mq   |            |       |       |        | 460,00   | 11,38    | 5'234,80  |
| 7<br>E.016.034<br>11/12/2015    | Tinteggiatura di superfici interne, intonacate a civile o lisciate a gesso, gia preparate, comprendente le seguenti lavorazioni: carteggiatura finale, tinteggiatura con due p ... eriali ed attrezzi, la pulizia finale e quant'altro occorre per dare il lavoro finito in opera a perfetta regola d'arte. tinteggiatura pareti                                 |            |       |       |        | 460,00   |          |           |
|                                 | SOMMANO mq   |            |       |       |        | 460,00   | 9,50     | 4'370,00  |
|                                 | A RIPORTARE   |            |       |       |        |          |          | 28'159,90 |


COMMITTENTE:



[illegible]

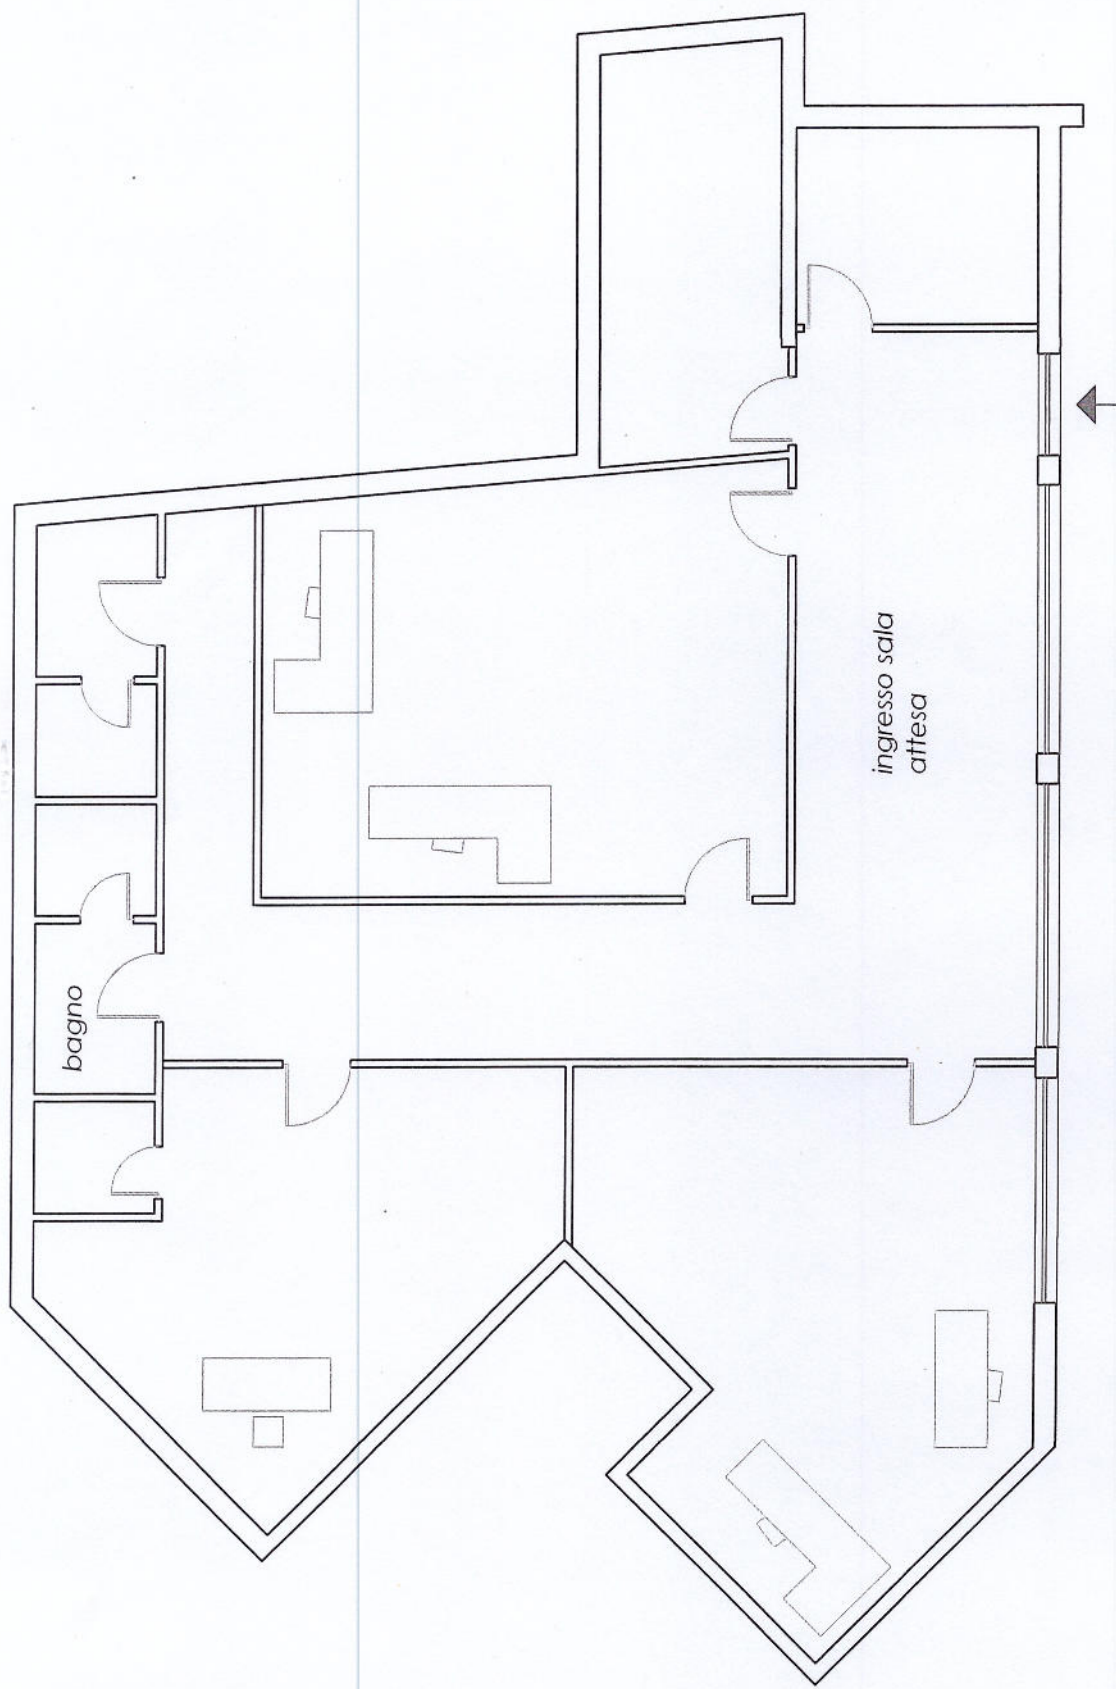

portico esterno

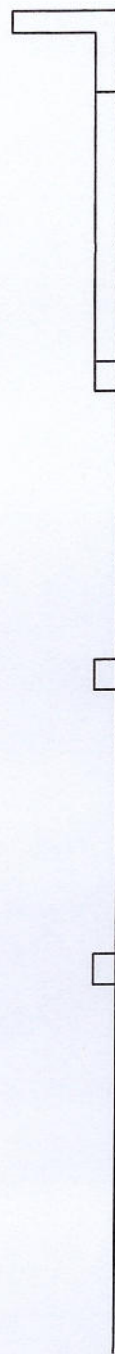

PIANTA DI PROGETTO

SCALA 1:100



**Comune di Castellaneta**  
Provincia di Taranto

pag. 1

# ELENCO PREZZI

**OGGETTO:** Lavori di manutenzione per realizzazione uffici comunali

**COMMITTENTE:**

Data, 11/12/2015

IL TECNICO  
DIRIGENTE VII AREA  
Arch. Pasquale DALÒ

