


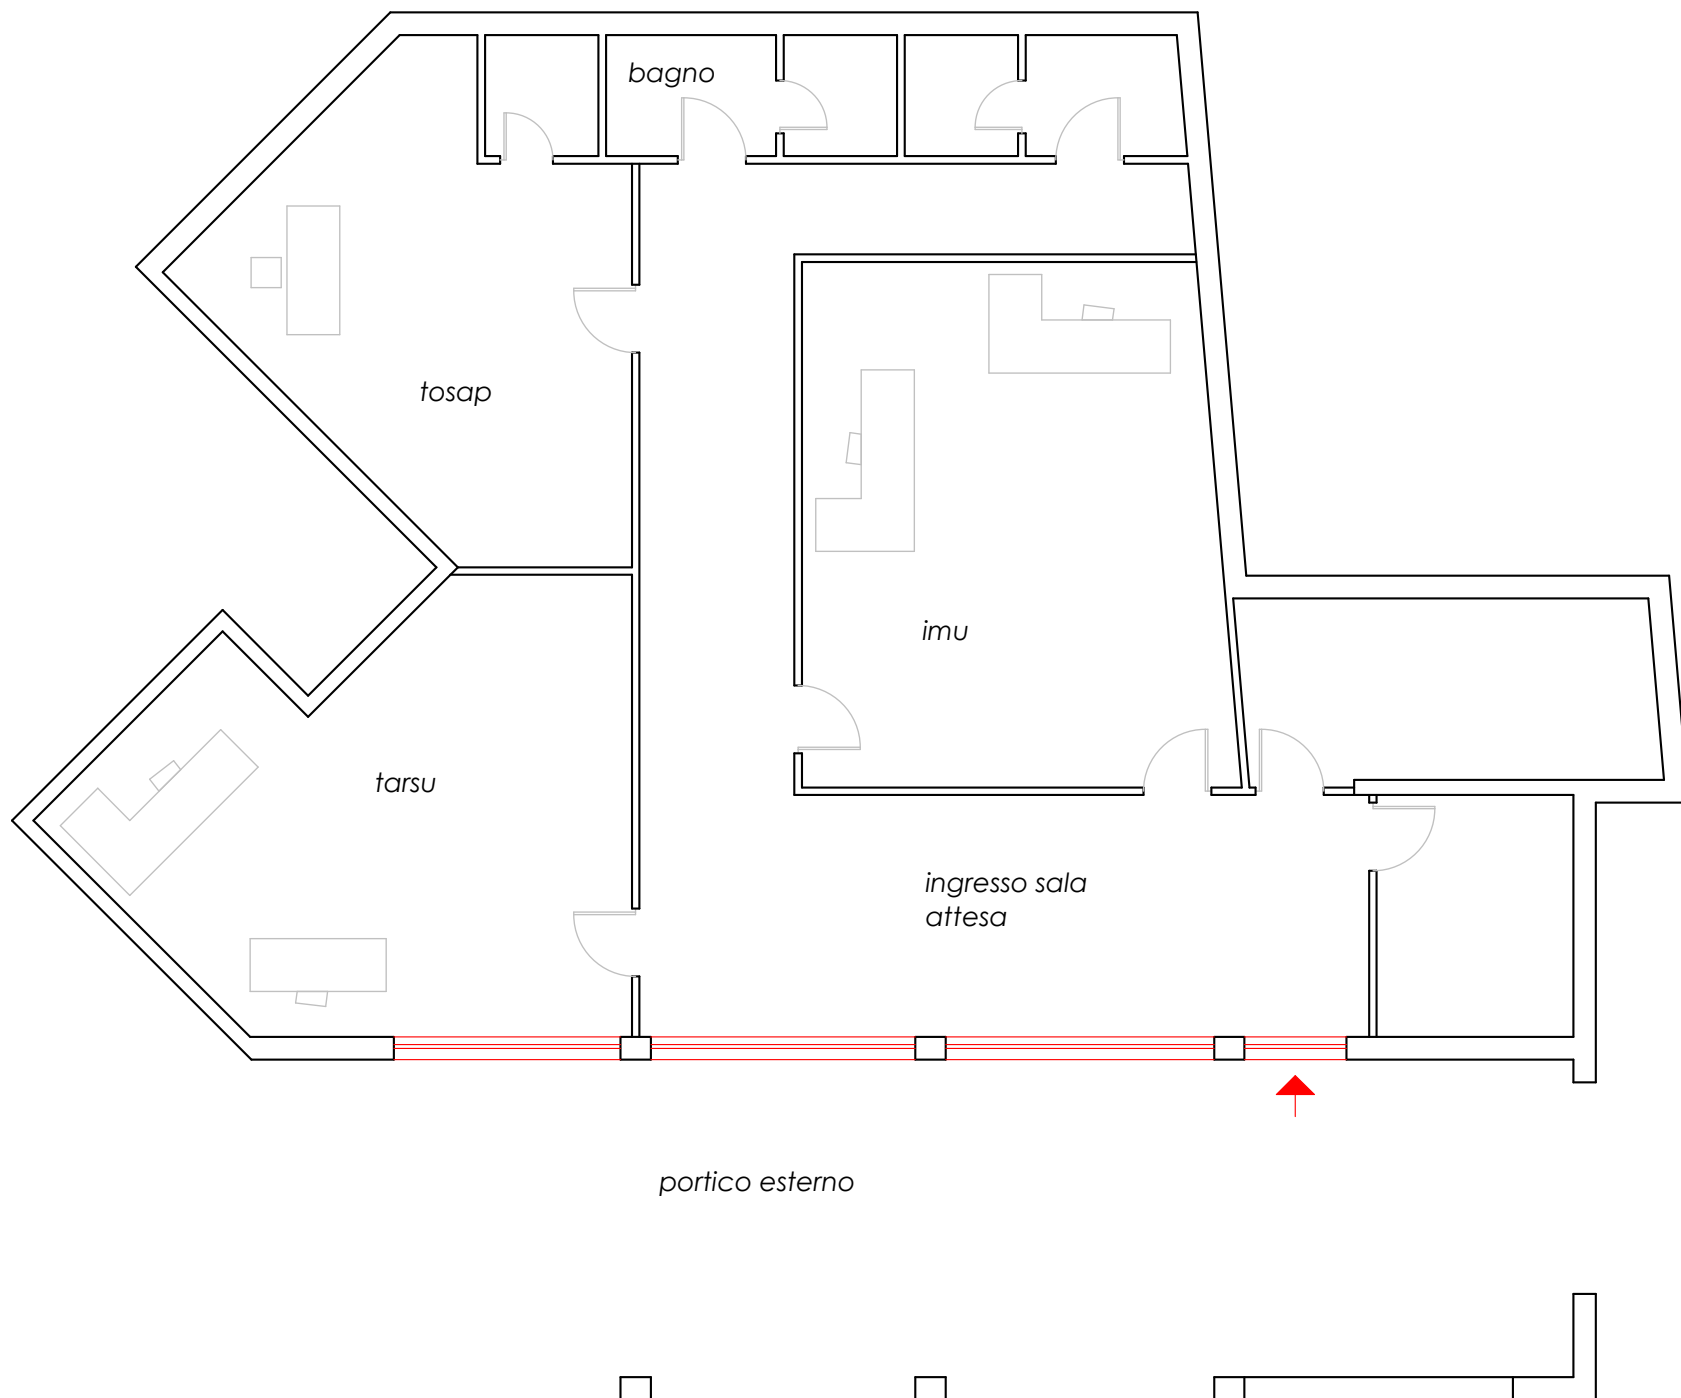

PIANTA DI PROGETTO

SCALA 1:100