

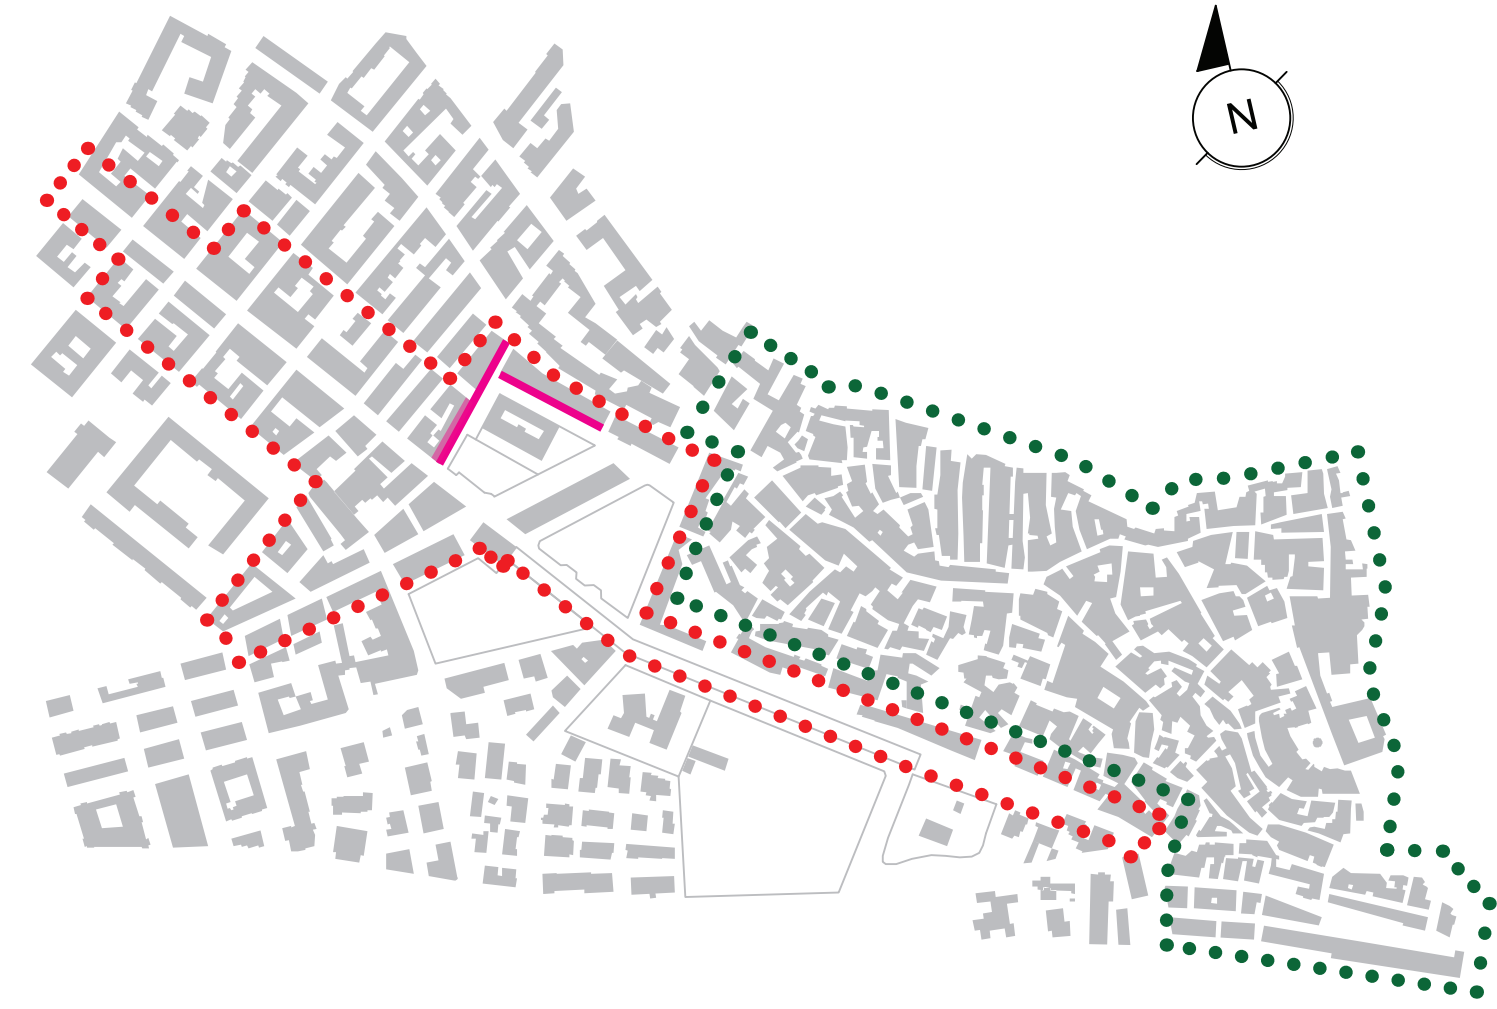


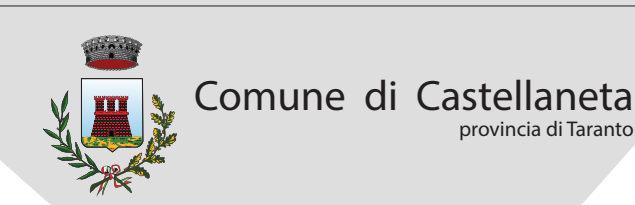

Cartella colori in base al sistema NCS per facciate, usata nella elaborazione grafica dei prospetti										Cartella colori in base al sistema NCS per infissi, serramenti e opere in ferro, usata nella elaborazione grafica dei prospetti					
S 2020 - Y	S 2020 - R90B	S 1030 - Y60R	S 2030 - G30Y	S 1040 - Y10R	Blanco	S 0603 - G80Y	S 1502 - Y50R	S 1080 - Y90R	S 0515 - R80B	S 0502 - Y50R	S 0502 - B	Blanco	S 3010 - Y	S 6030 - Y60R	S 6030 - Y60R
S 1502 - Y50R	S 1080 - Y90R	S 0515 - R80B	Blanco	S 0603 - G80Y	S 8010 - Y30R	S 7005 - G20Y	S 3555 - B60G	S 6030 - R30B	S 6030 - R80B						

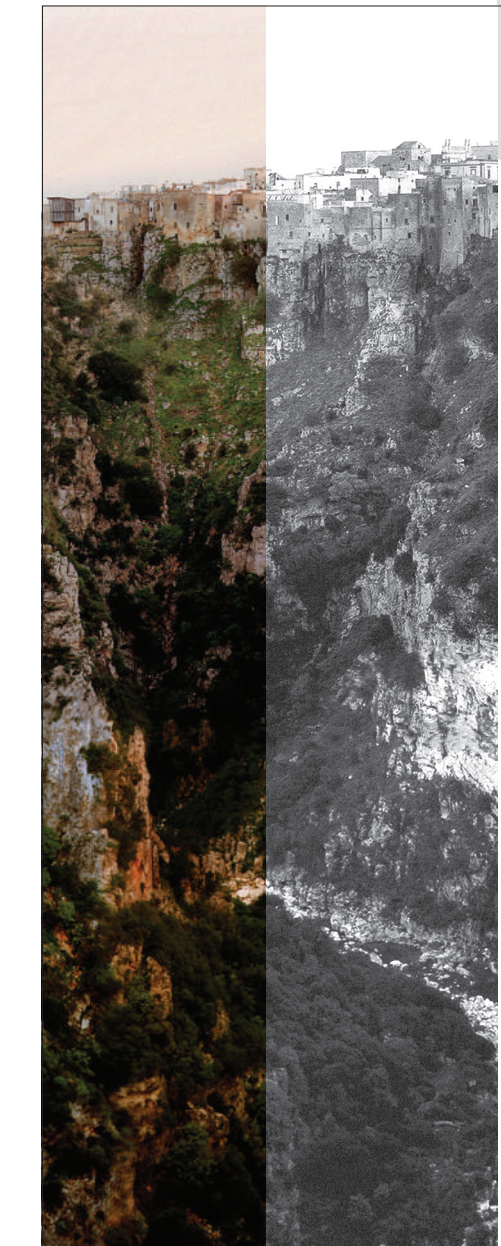

Piano del colore e del decoro urbano

TAV. C3 ESEMPI APPLICATIVI

via Salvo D'Acquisto
via Regina Margherita

Responsabile Unico del Procedimento
arch. Aldo CAFORIO

Progettista
arch. Pantaleo DE FINIS

Il Sindaco
avv. Giovanni GUGLIOTTI

Collaborazione e consulenza
arch. Vito M. BUFANO
arch. Antimo CASUCCI
arch. Rosanna BUSSOLOTTO
arch. Giuliana GIGANTE
arch. Tiziana LATORRE
arch. Natalia RISOLA
arch. Flavia URSICELLI

Assessore all'Urbanistica e Smart City
Arch. Enza MARTELOTTA

