
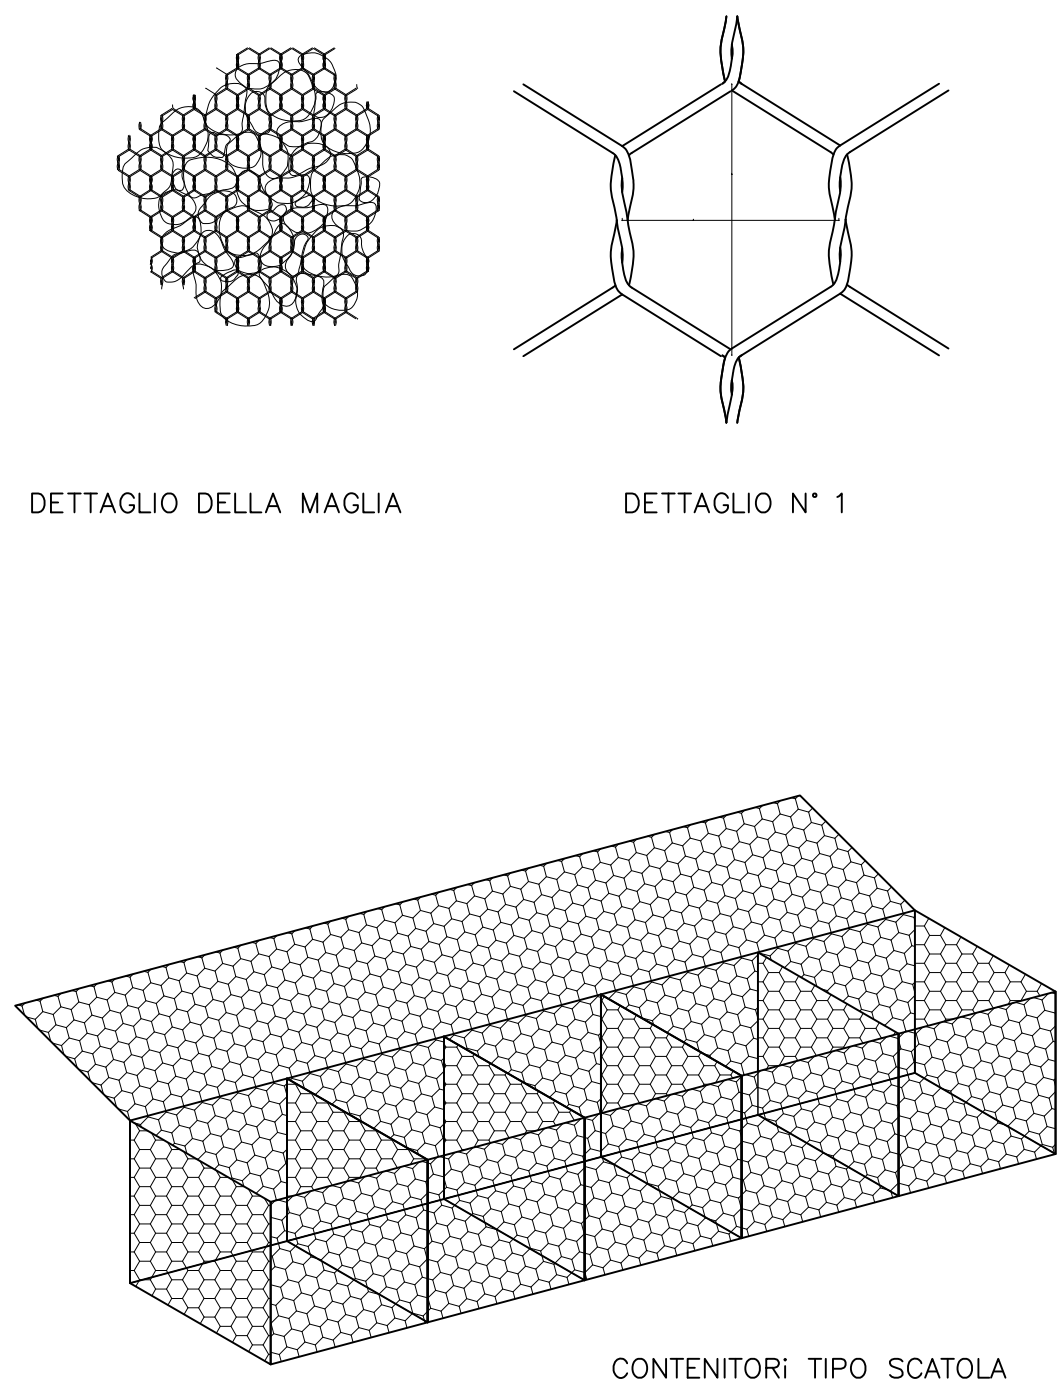
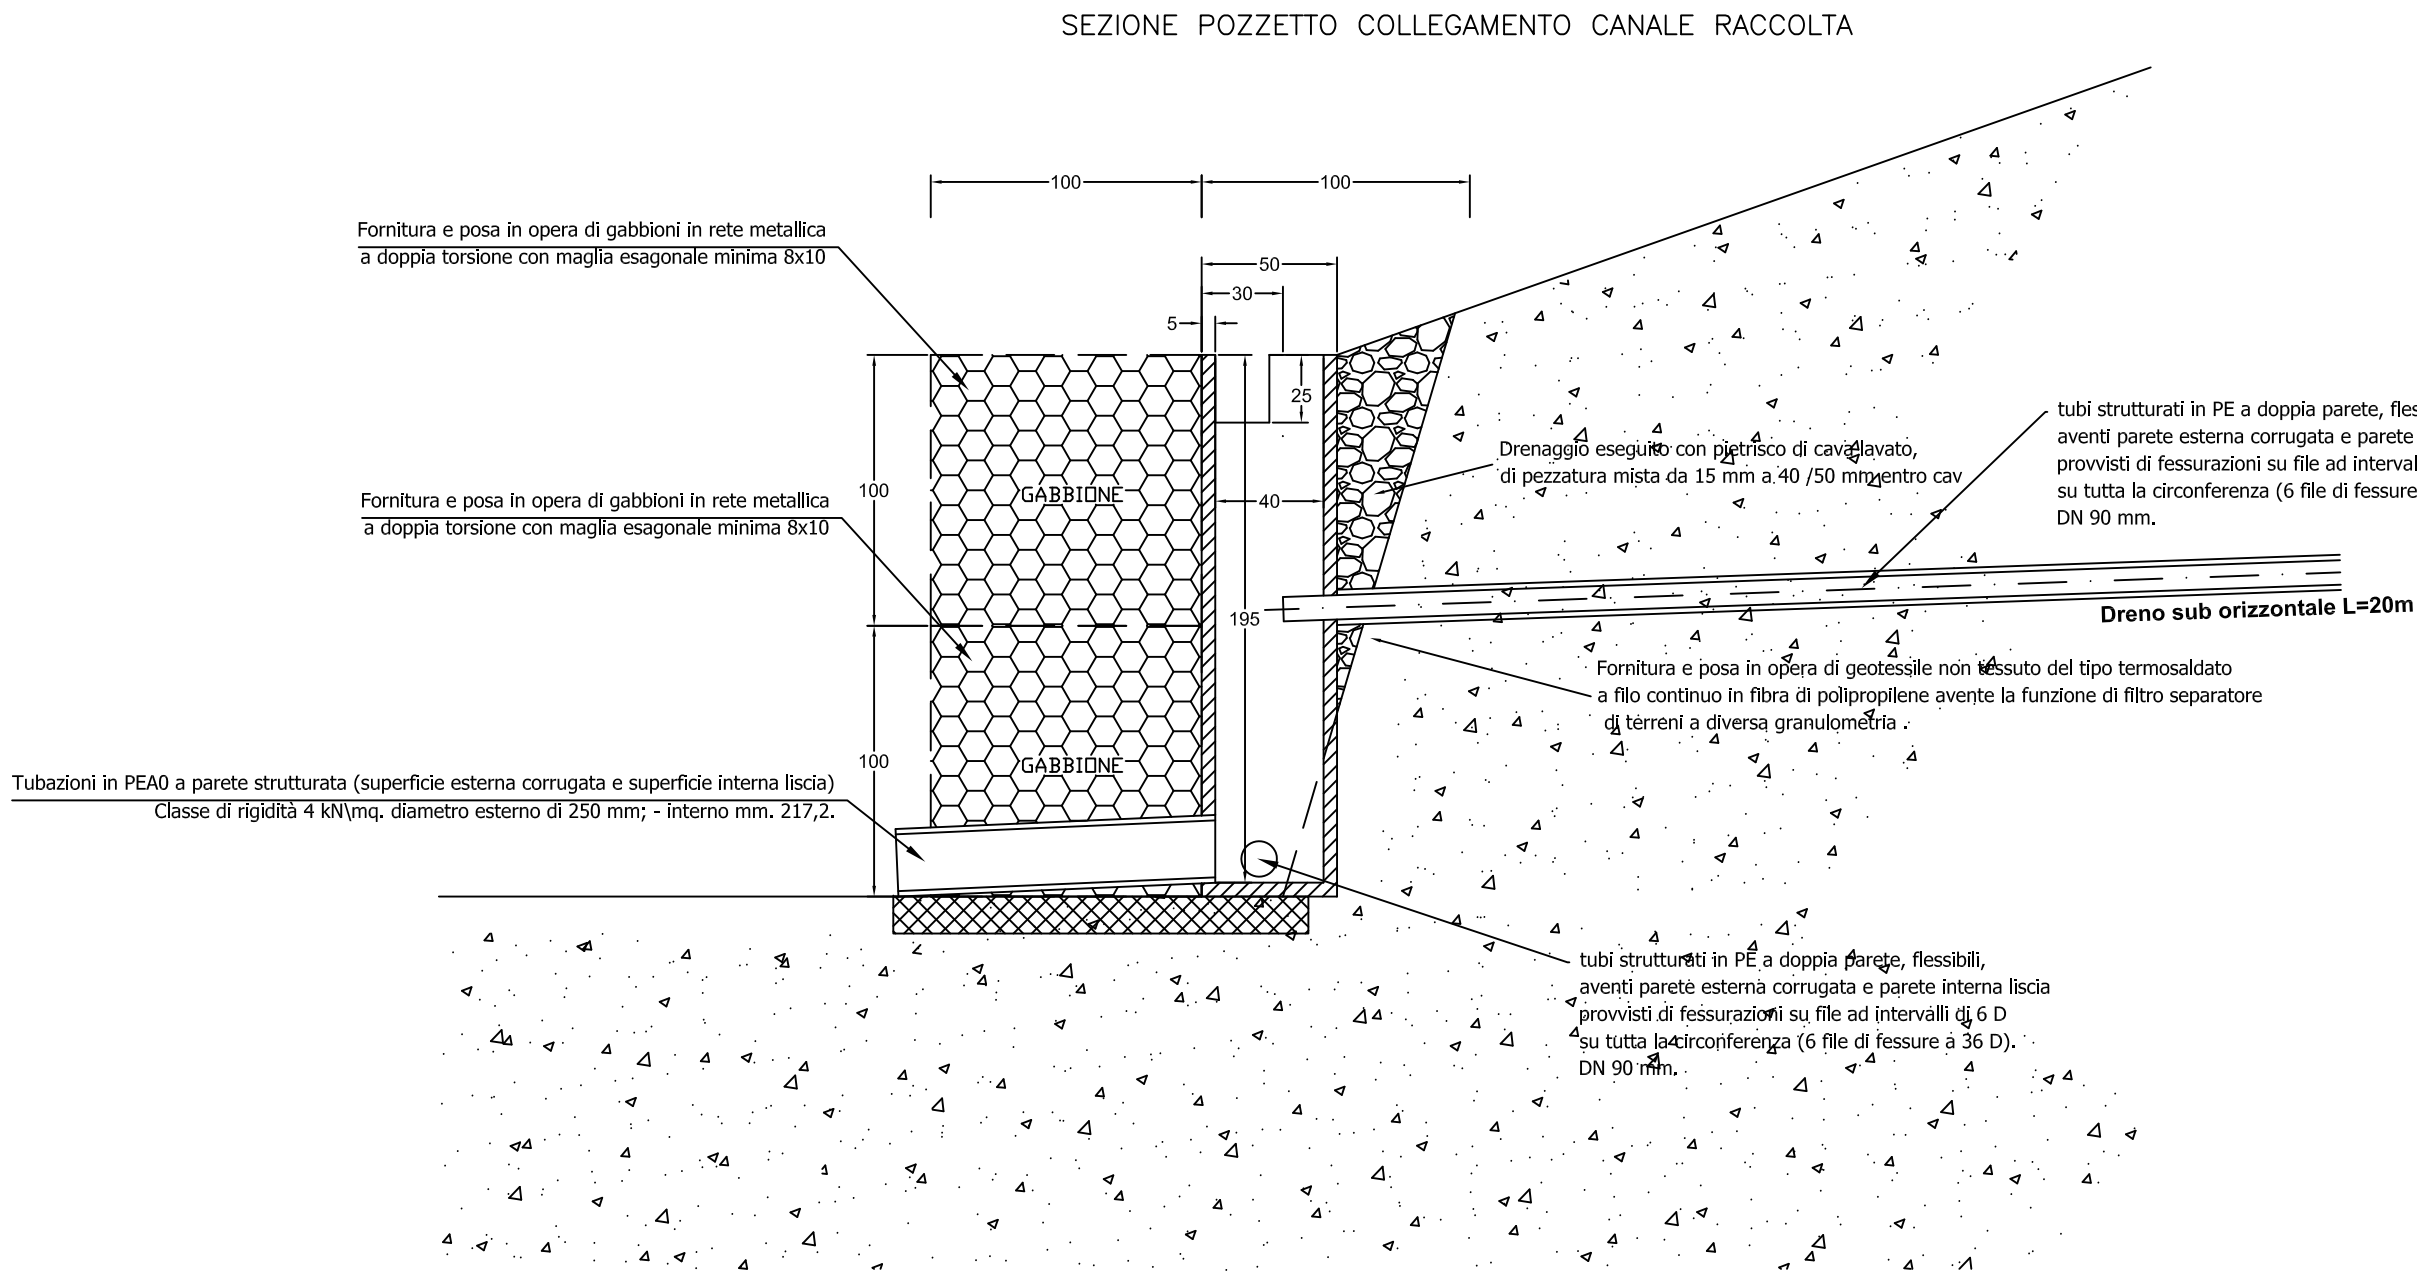
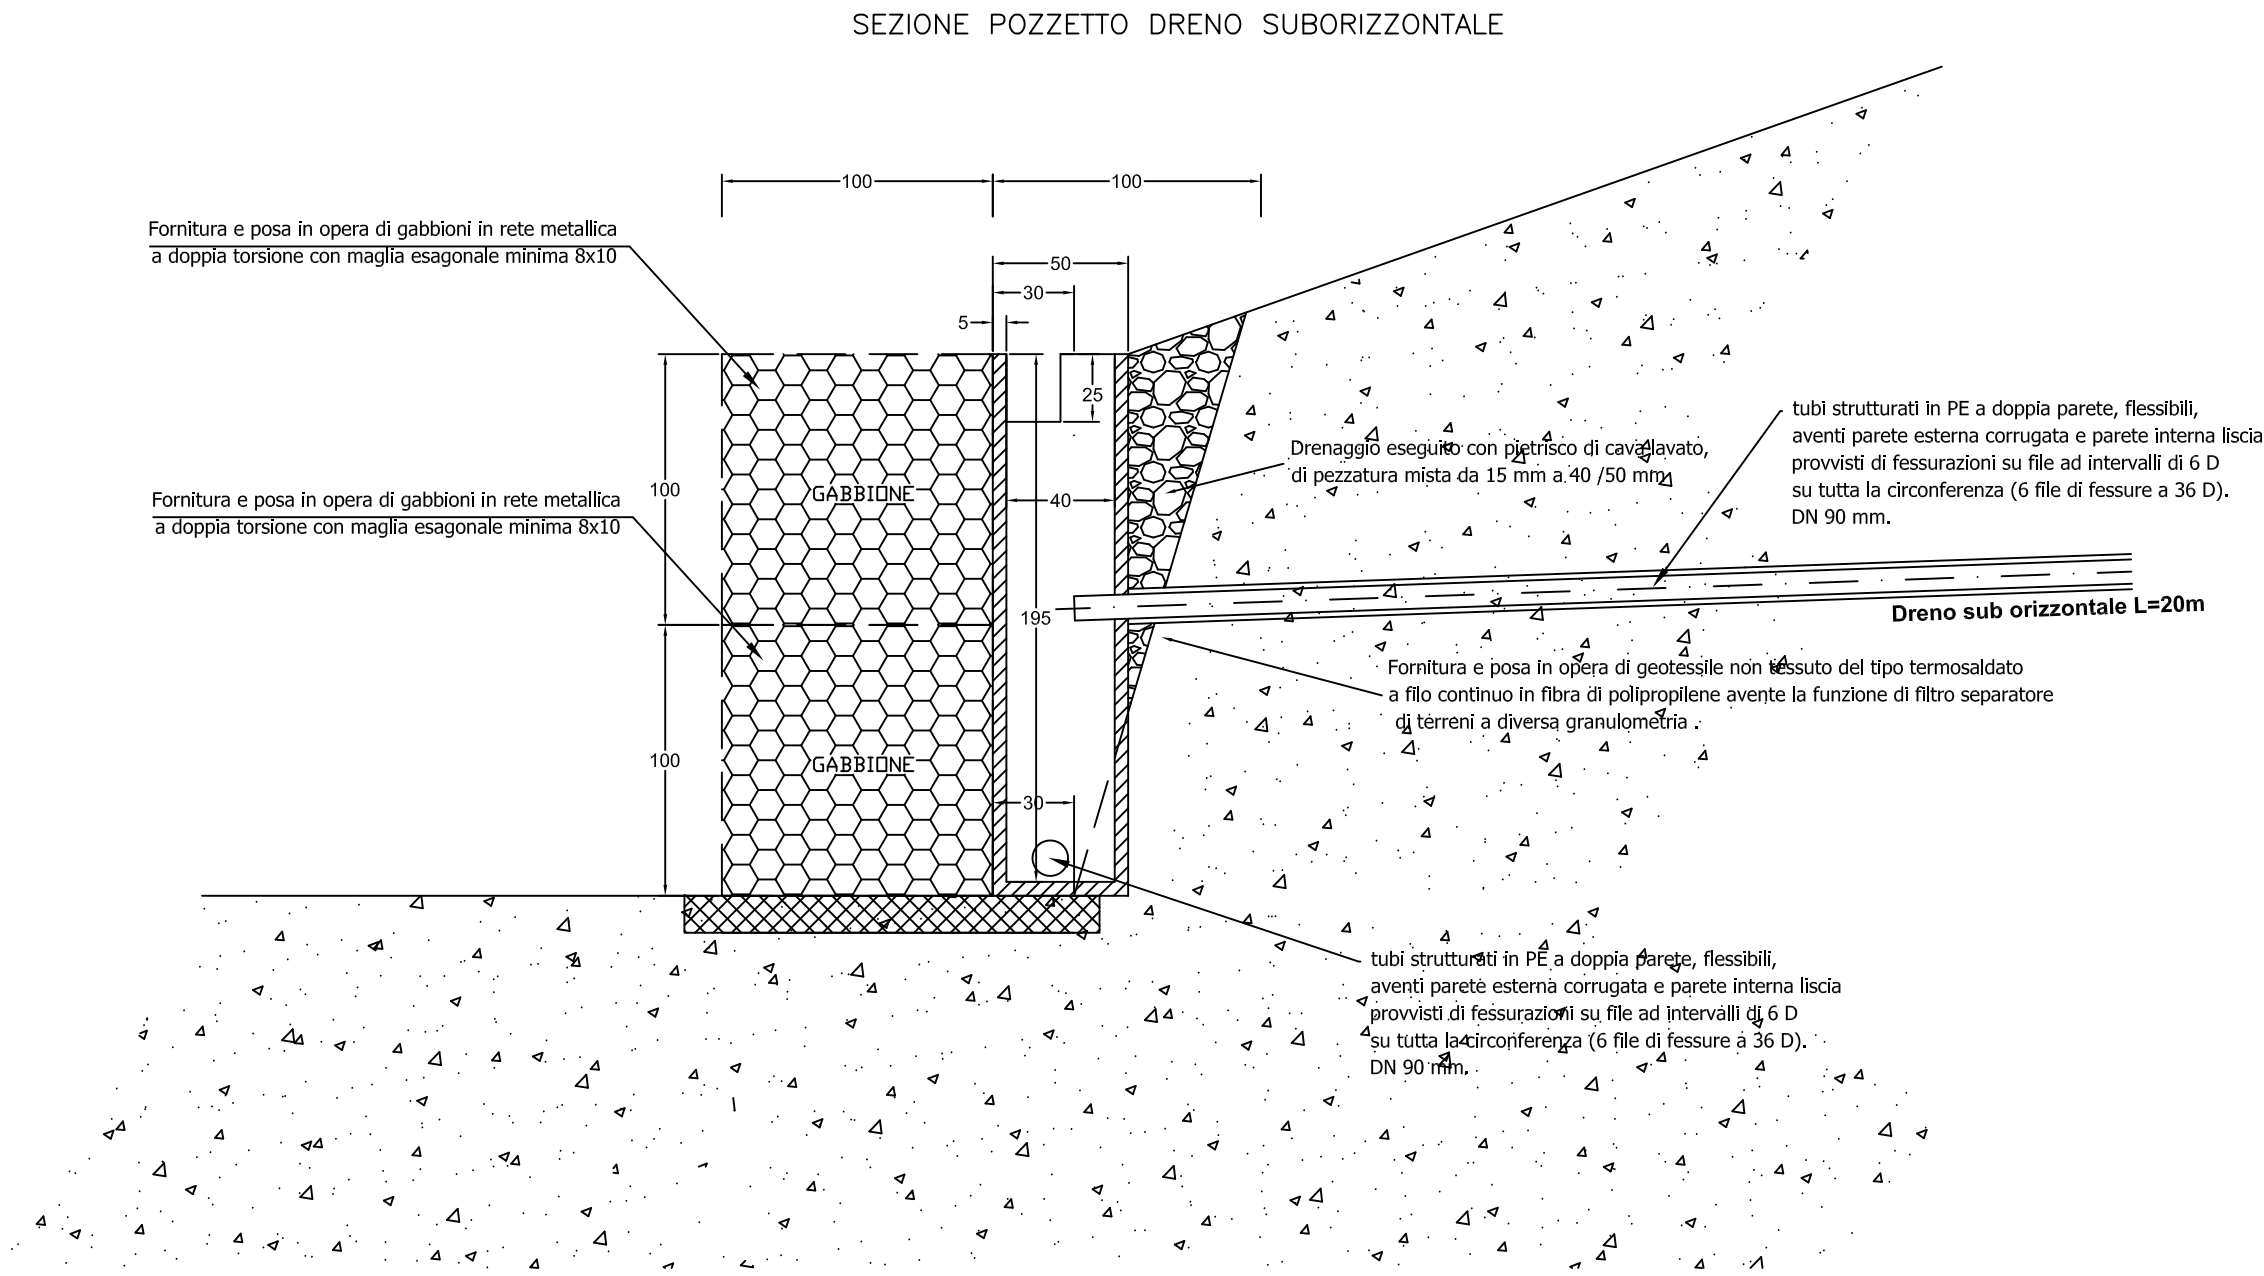


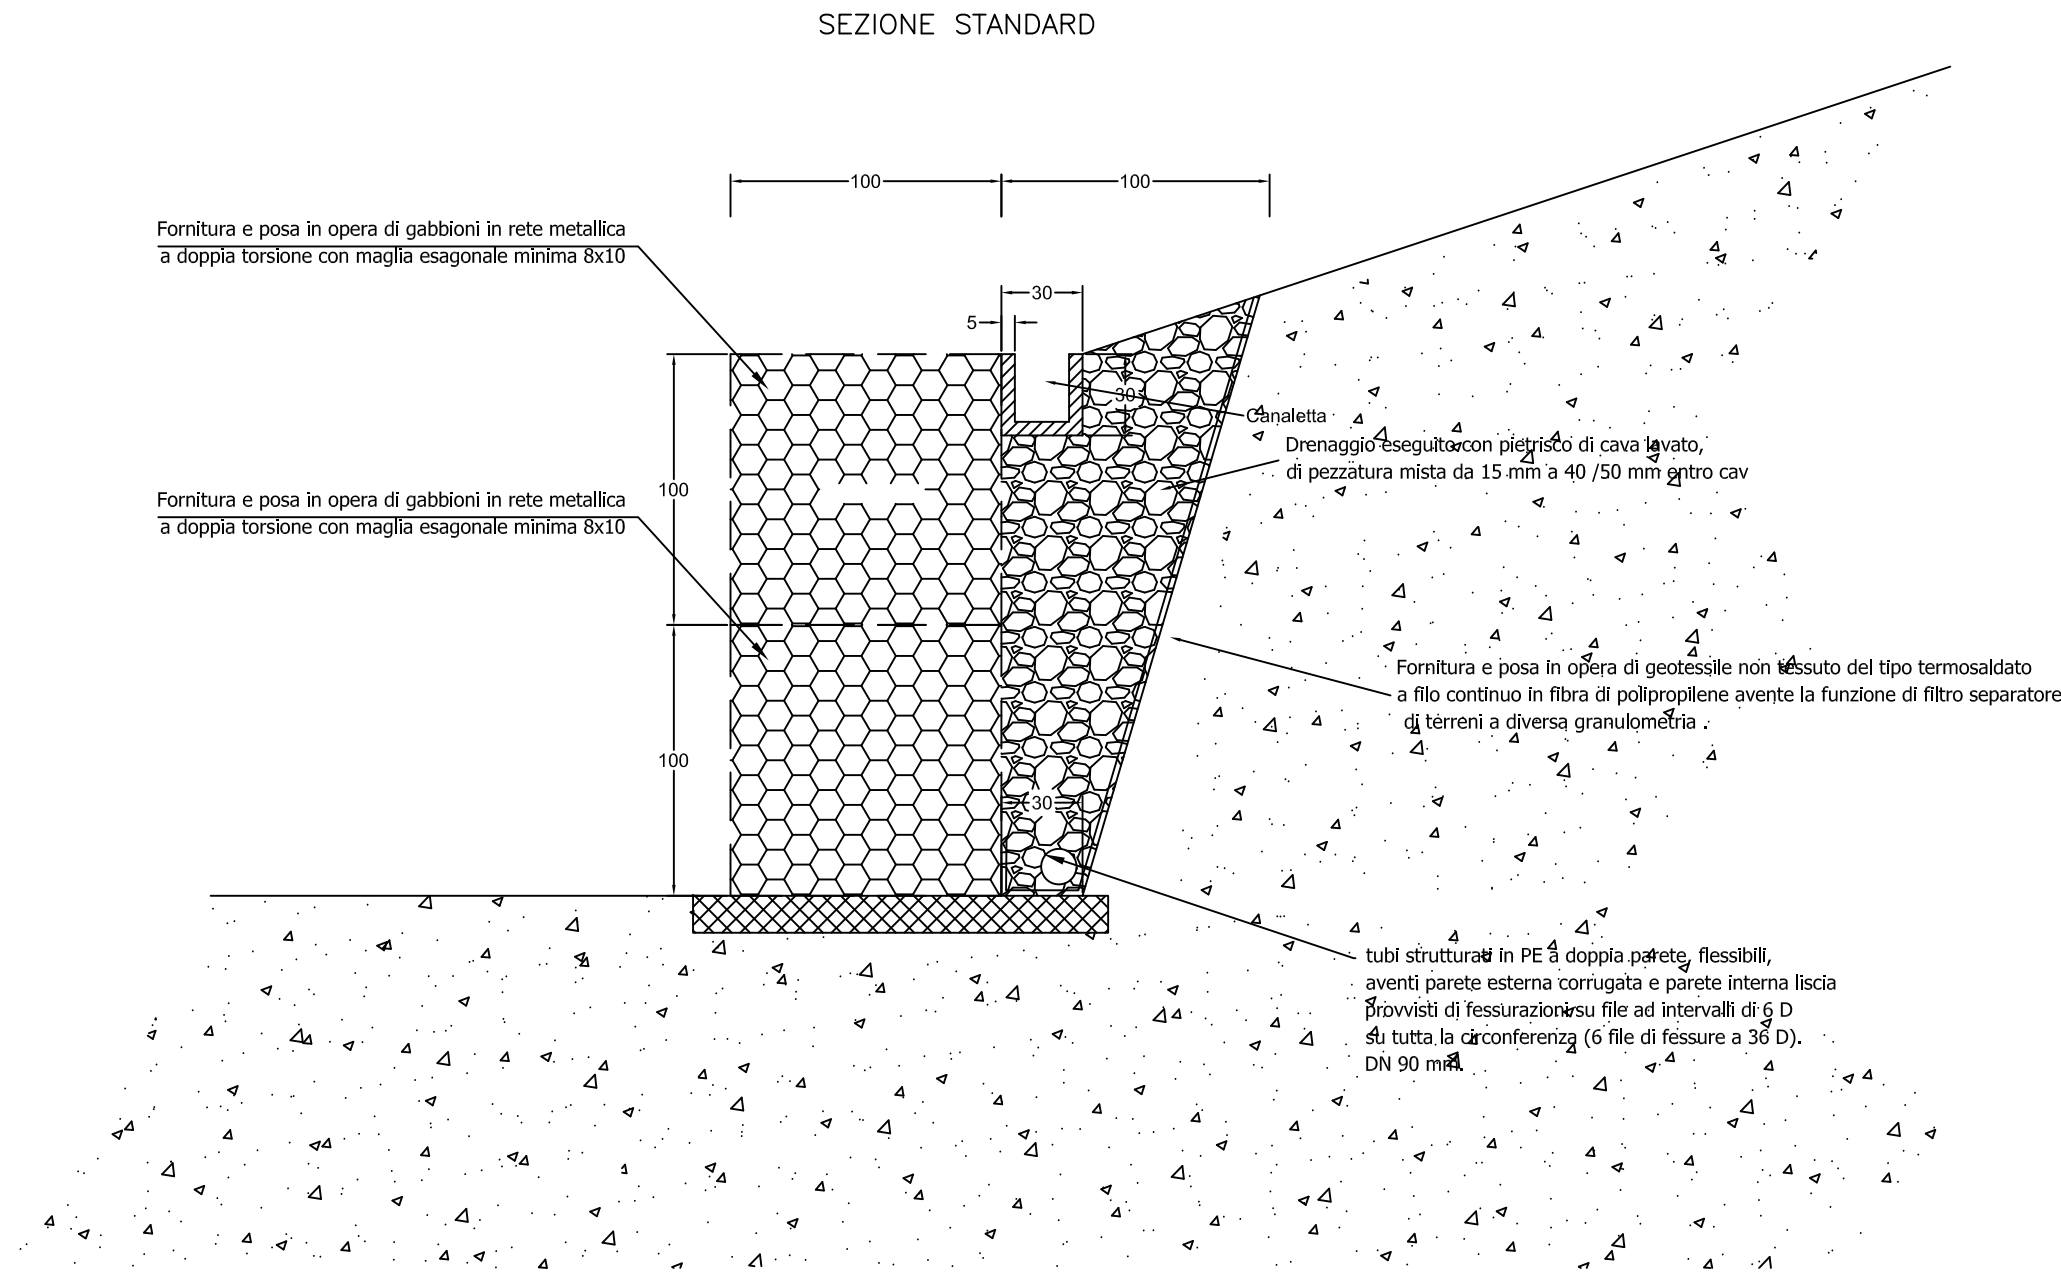

Puglia		Taranto		Castellaneta	
COMUNE DI CASTELLANETA					
Progetto di fattibilità tecnica ed economica					
Interventi di mitigazione del dissesto idrogeologico in località “San Martino” ed in località “Fontanelle”					
9 - Particolare gabbione e sistemazione drenante					Scala: Varie
Tecnici: ing. COMES Francesco geom. MASTRONARDI Vito					RUP: arch. DE FINIS Pantaleo