




(SCALA 1 : 100)

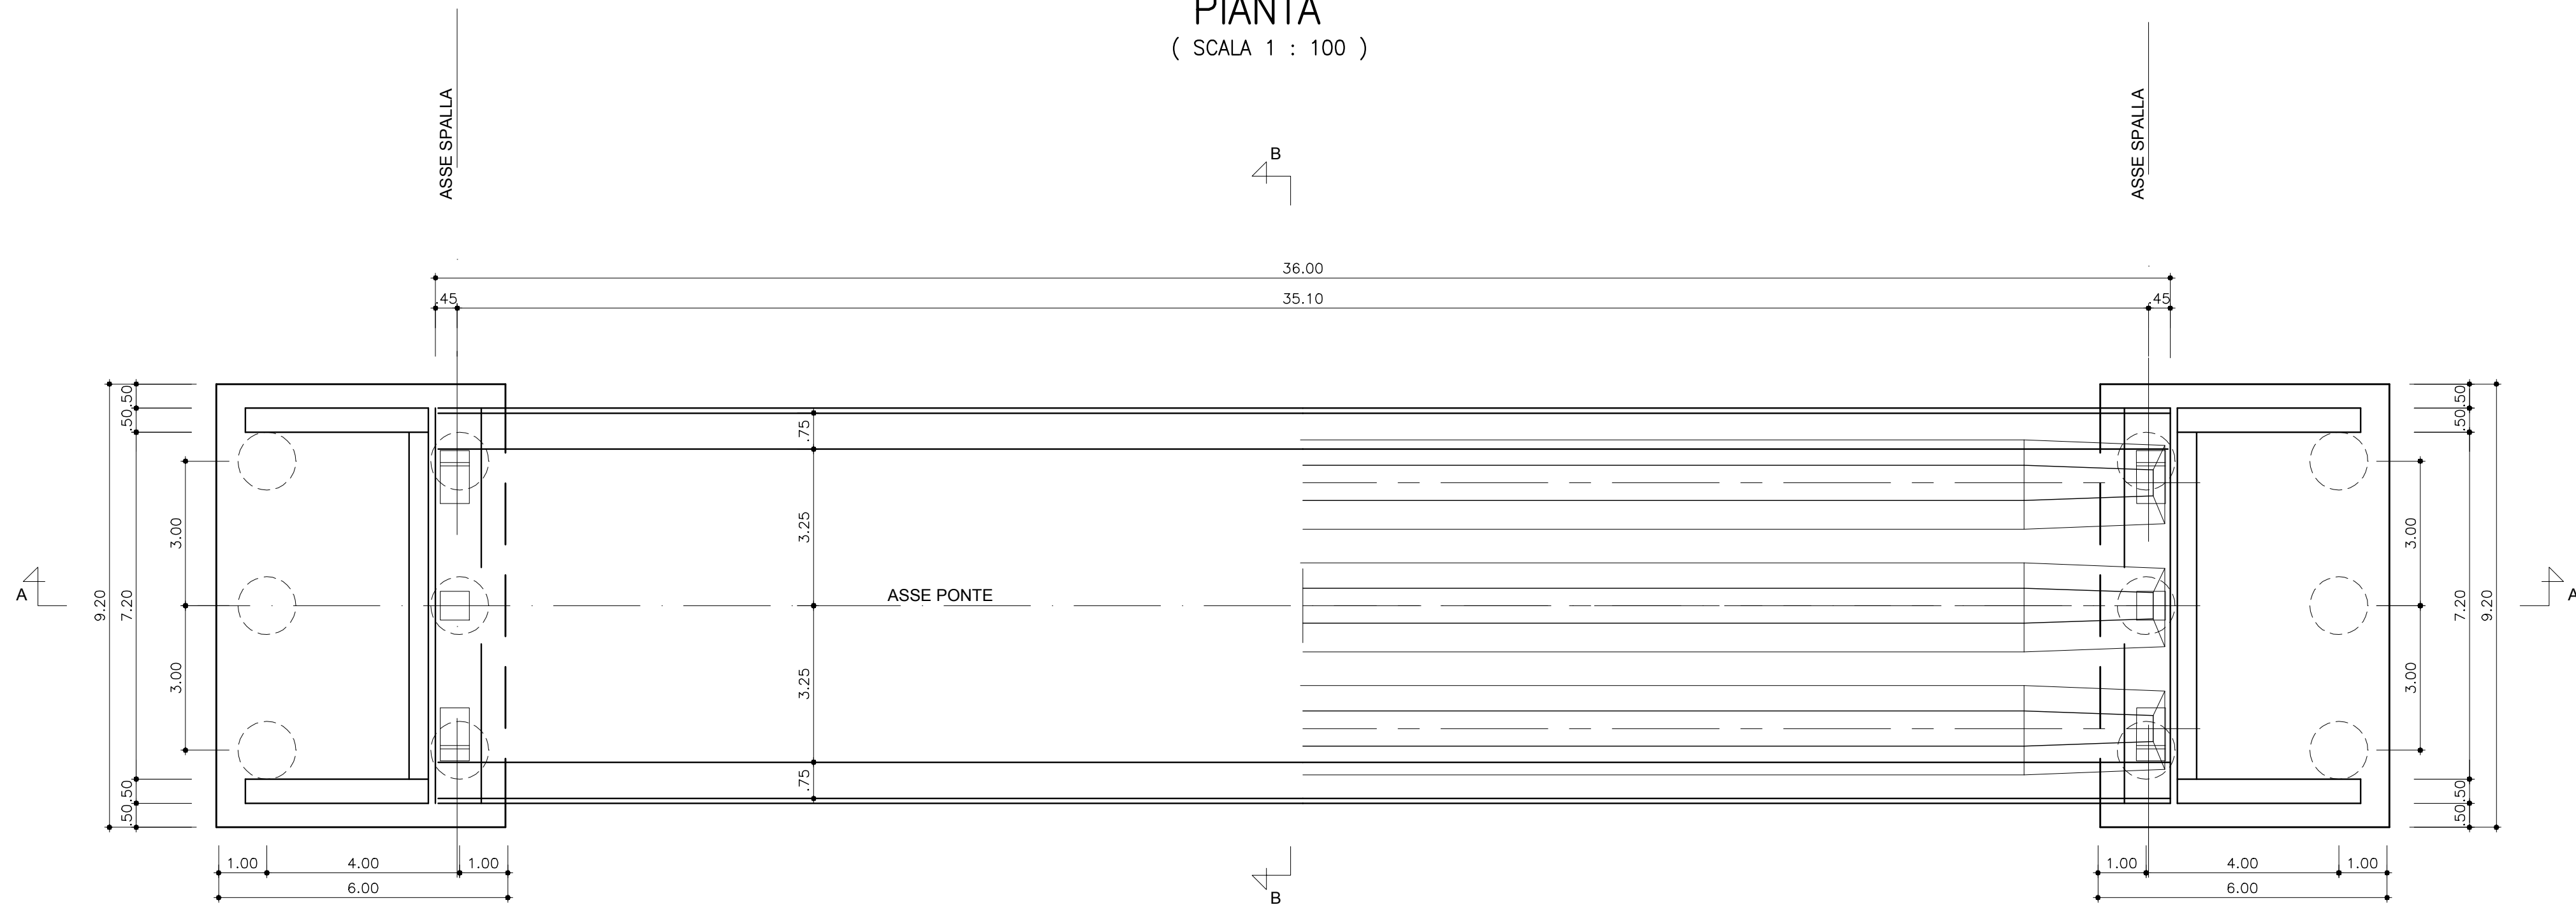


(SCALA 1 : 100)

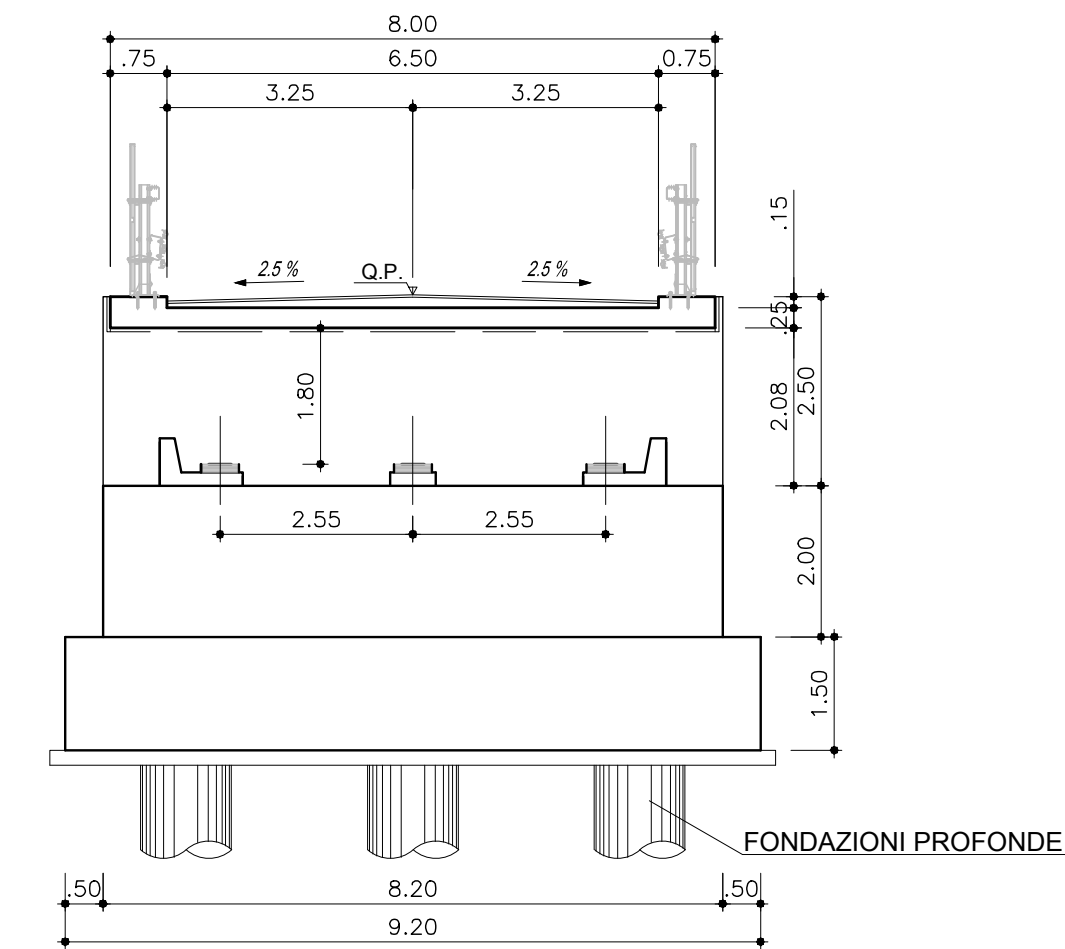


STRALCIO PLANIMETRICO
(SCALA 1 : 500)

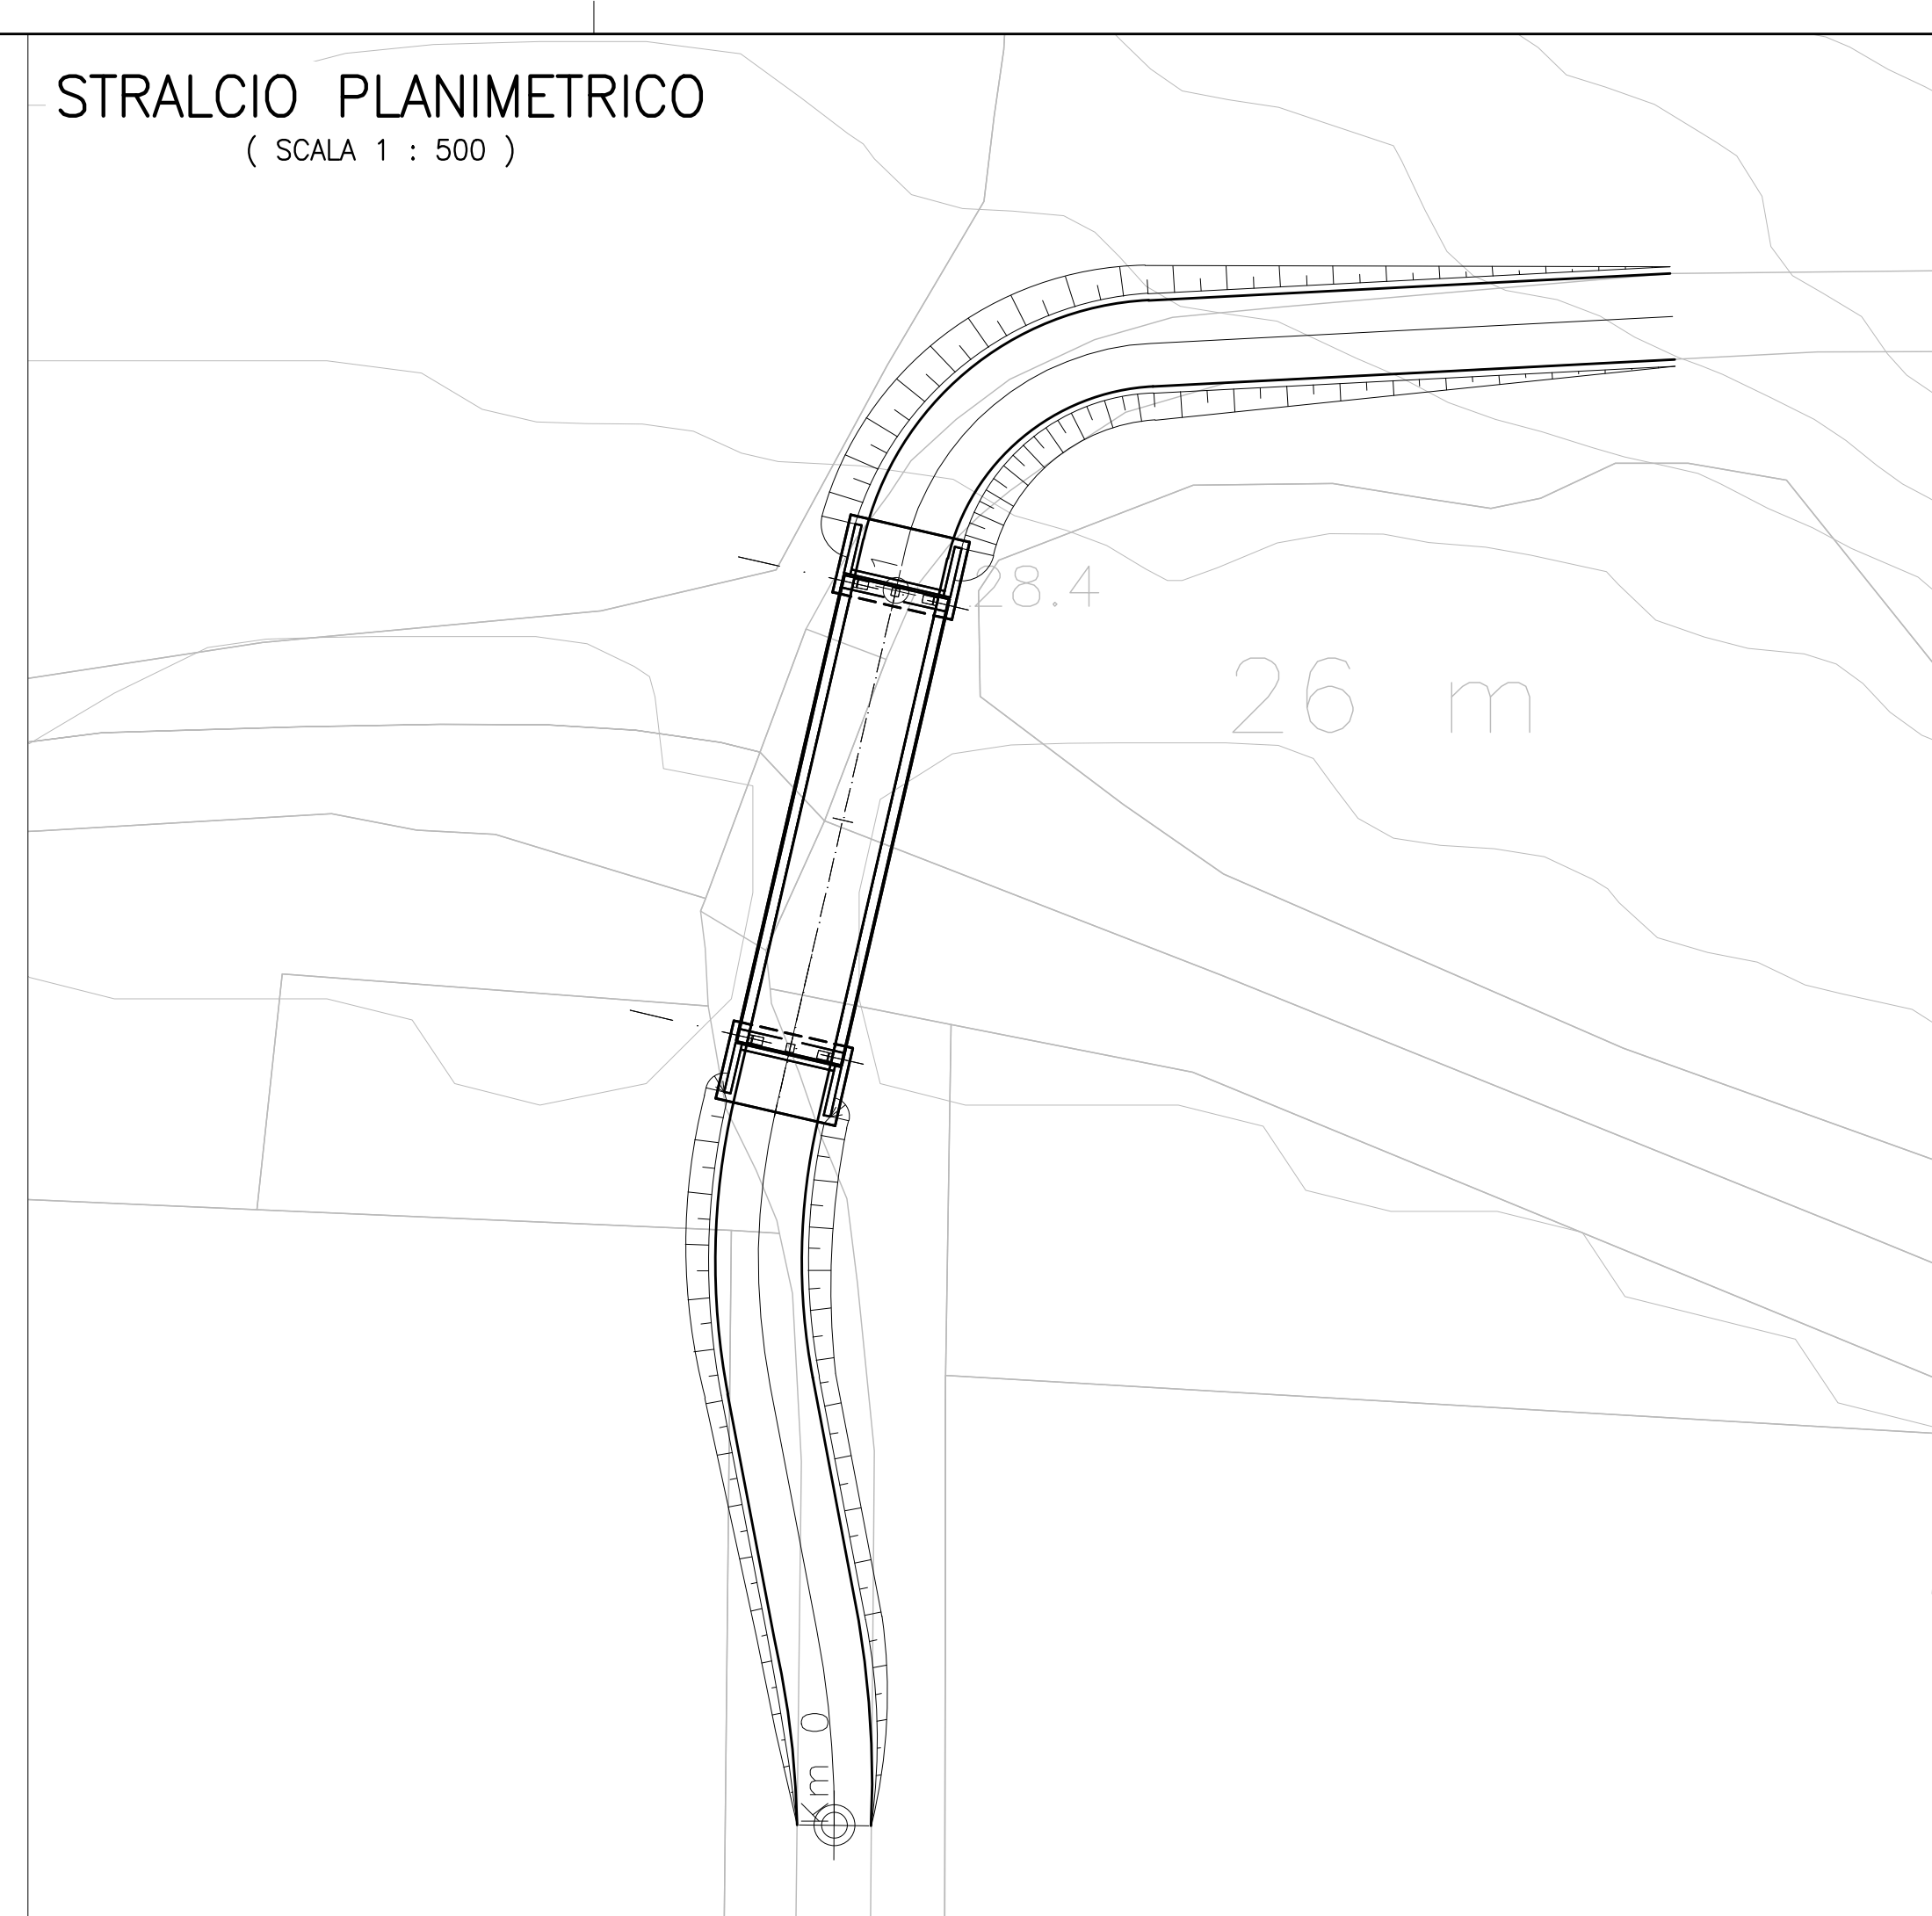

(SCALA 1 : 100)

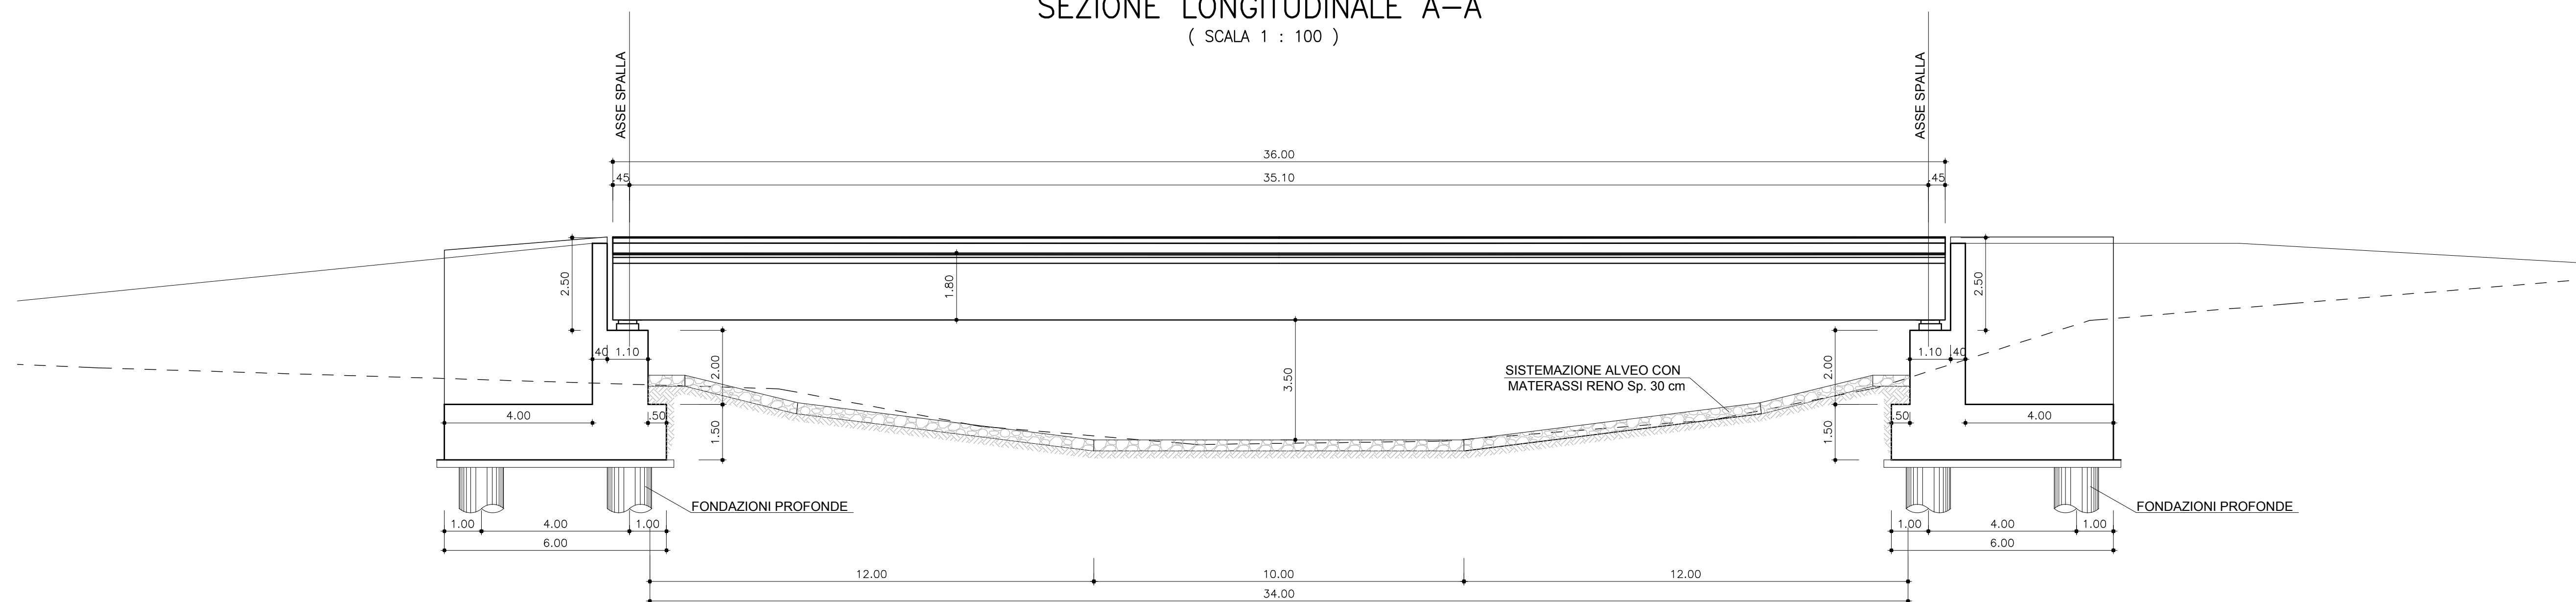

(SCALA 1 : 100)

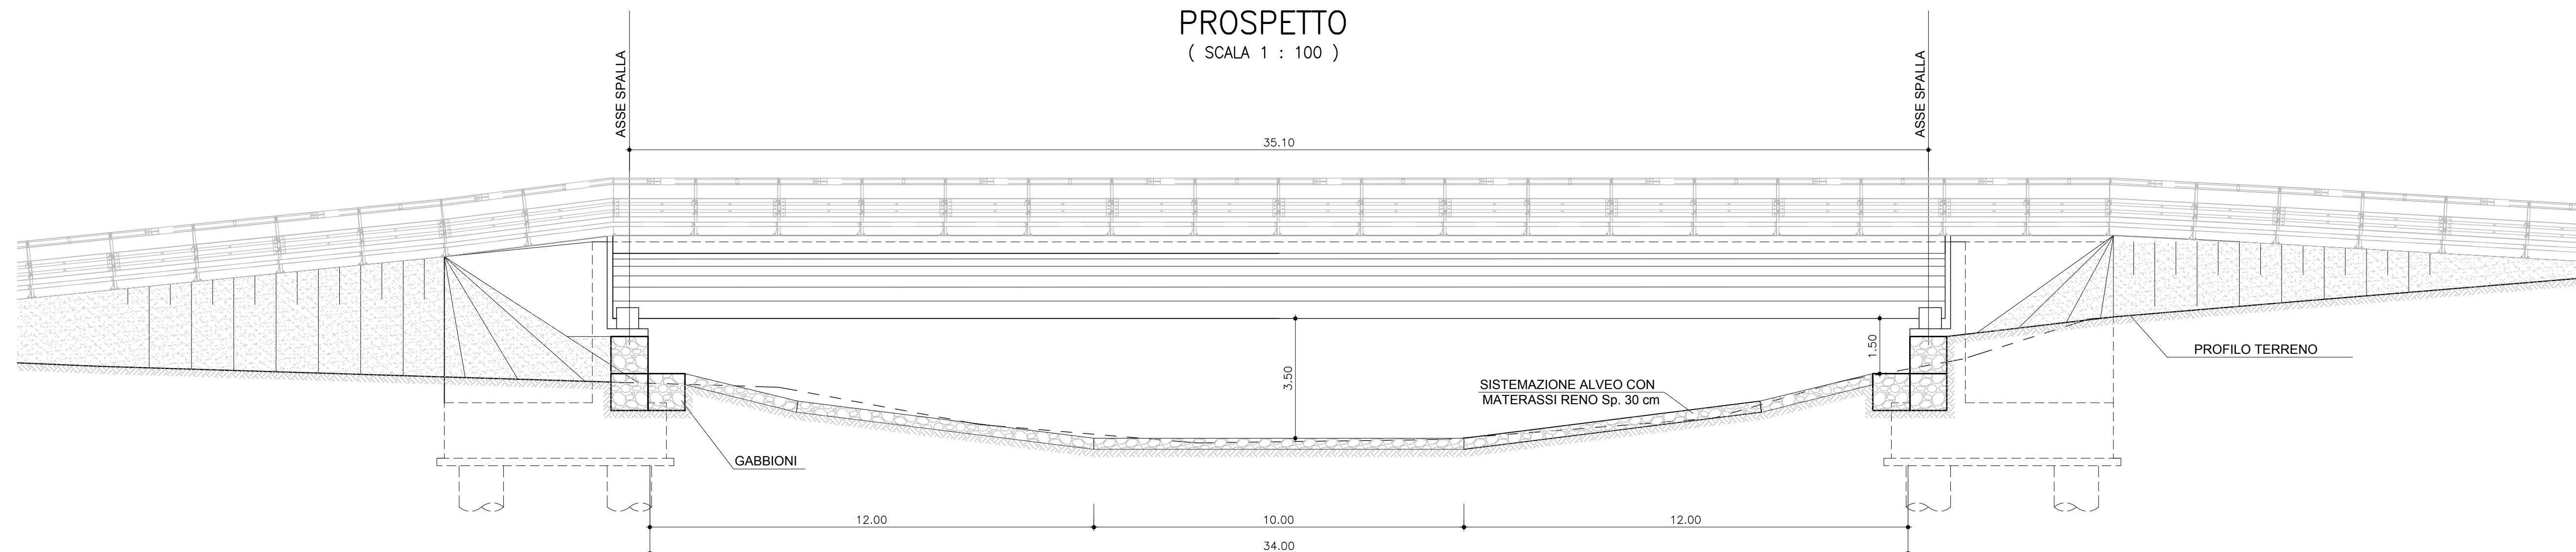

Capotorto & Di Bari via Garibaldi 144 - 74100 TARANTO ingegneri associati	<table border="1" style="width: 100%; border-collapse: collapse;"> <tr> <td style="width: 50%;">COMMITTENTE:</td> <td>COMUNE DI CASTELLANETA</td> </tr> <tr> <td>IL PROGETTISTA :</td> <td>Dott. Ing. VITO CAPOTORTO</td> </tr> <tr> <td>IMPRESA :</td> <td></td> </tr> </table>	COMMITTENTE:	COMUNE DI CASTELLANETA	IL PROGETTISTA :	Dott. Ing. VITO CAPOTORTO	IMPRESA :	
COMMITTENTE:	COMUNE DI CASTELLANETA						
IL PROGETTISTA :	Dott. Ing. VITO CAPOTORTO						
IMPRESA :							
OGGETTO : LAVORI PER LA REALIZZAZIONE DI UN PONTE LUNGO LA S.C. n. 79 AL Km 4+900 – Passo di Giacobbe (d.lgs. n. 50/2016 – art. 14 comma 1 d.P.R. n. 207/2010) STUDIO DI FATTIBILITA'							
TITOLO : PLANIMETRIA, PIANTA, SEZIONE E PROSPETTO							

DATA :	SCALE :	N. TAVOLA :	REVISIONE :	DESCRIZIONE :	DATA
LUG. 2016					