

COMUNE DI CASTELLANETA

PROVINCIA DI TARANTO

LAVORI DI MANUTENZIONE STRAORDINARIA DEL TRATTO DI
STRADA DI VIA SPUTNIK IN CASTELLANETA MARINA.

Progetto Esecutivo

ELABORATO GRAFICO
STATO DI FATTO
STATO DI PROGETTO



TAV. 01

Progettista:
geom. Mastronardi Vito



RUP
Arch. Pantaleo De Finis

Data: Dicembre 2016

STATO DI FATTO

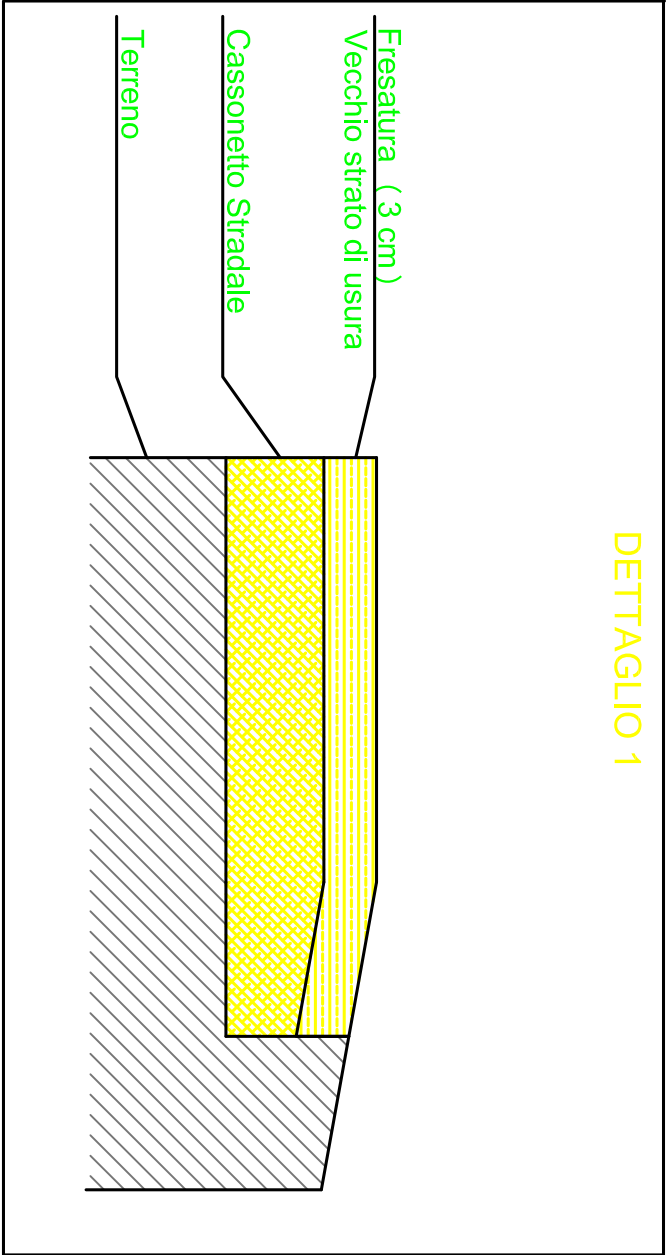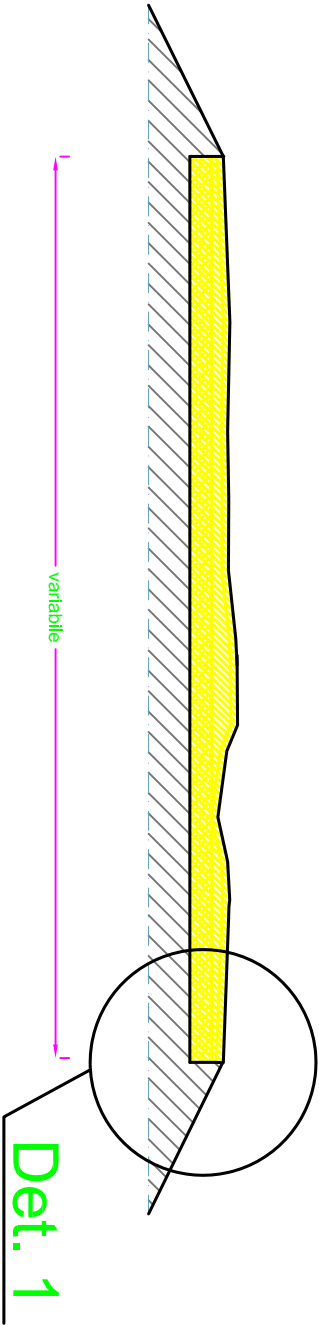

SITUAZIONE DI PROGETTO

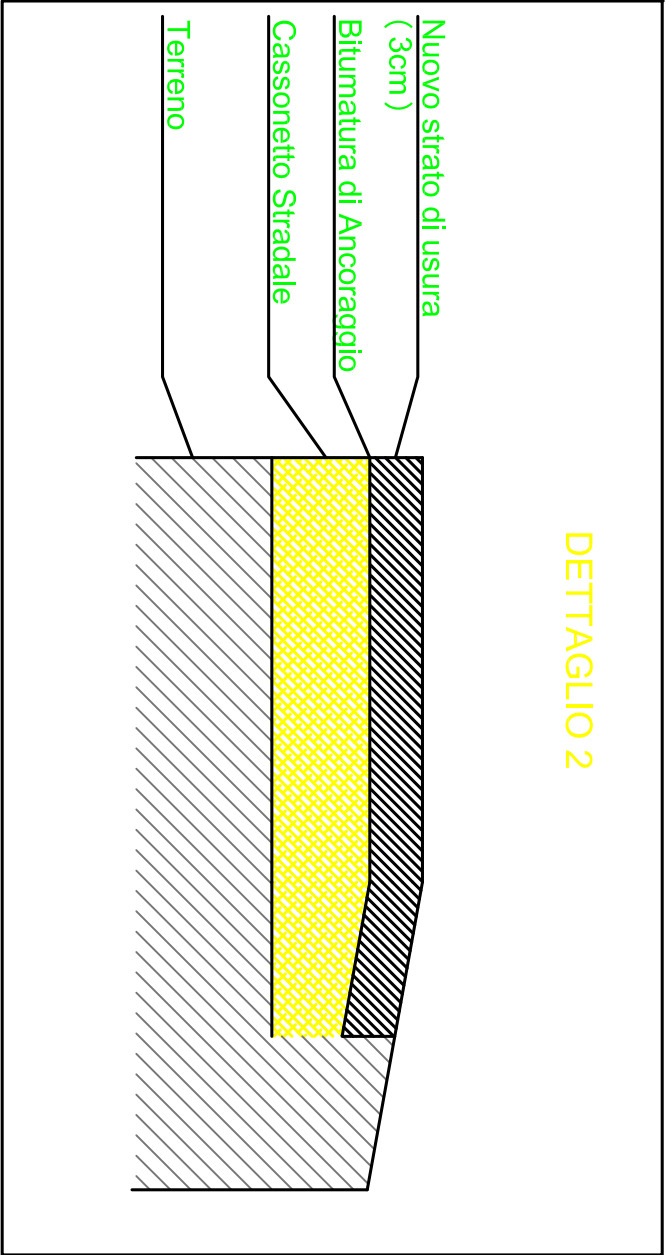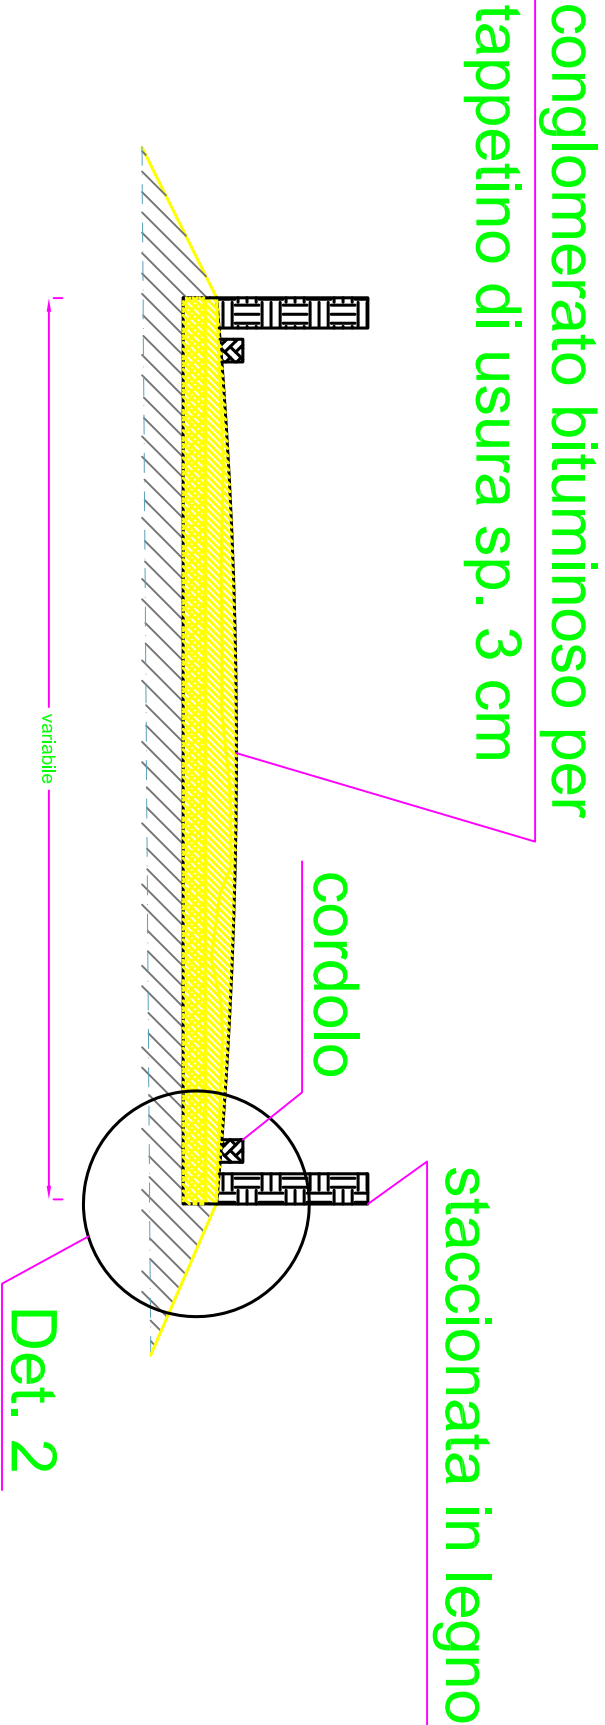

Scala 1:50

Scala 1:10