



COMUNE DI CASTELLANETA

PROVINCIA DI TARANTO

REALIZZAZIONE DELLA CITTADELLA DELLA SICUREZZA

COMMITTENTE :

AMMINISTRAZIONE COMUNALE CASTELLANETA (TA)

PROGETTO DEFINITIVO :

Arch. Aldo Caforio - Ufficio Tecnico Comunale - Servizio LL.PP.

RESPONSABILE UNICO DEL PROCEDIMENTO

Arch. Pantaleo De Finis

PROGETTISTI :

SYLOS LABINI INGEGNERI E ARCHITETTI ASSOCIATI s.r.l.

CAPOGRUPPO MANDATARIA - PROGETTO ARCHITETTONICO


Ing. Domingo Sylos Labini - Direttore Tecnico

Arch. Angelica Sylos Labini

ITALPROGETTI s.r.l.

MANDANTE - PROGETTO STRUTTURE, IMPIANTI E PSC

Prof. Ing. Claudio De Stefano - Direttore Tecnico

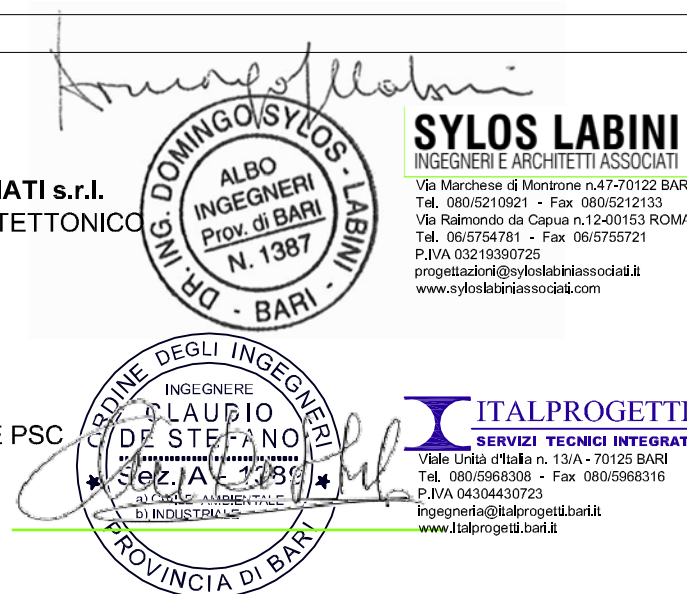

PROGETTO ESECUTIVO

ELABORATO:

STRALCI AFG - CATASTALE - P.d.F.

EMISSIONE : Maggio 2017

SCALA : VARIE

AGG.

TAVOLAN.


PL 01



Stralcio Aerofotogrammetrico
scala 1:10000



Planimetria Catastale
Fg. 56 P.lle 9-50(porz.)-260(porz.)
scala 1:2000

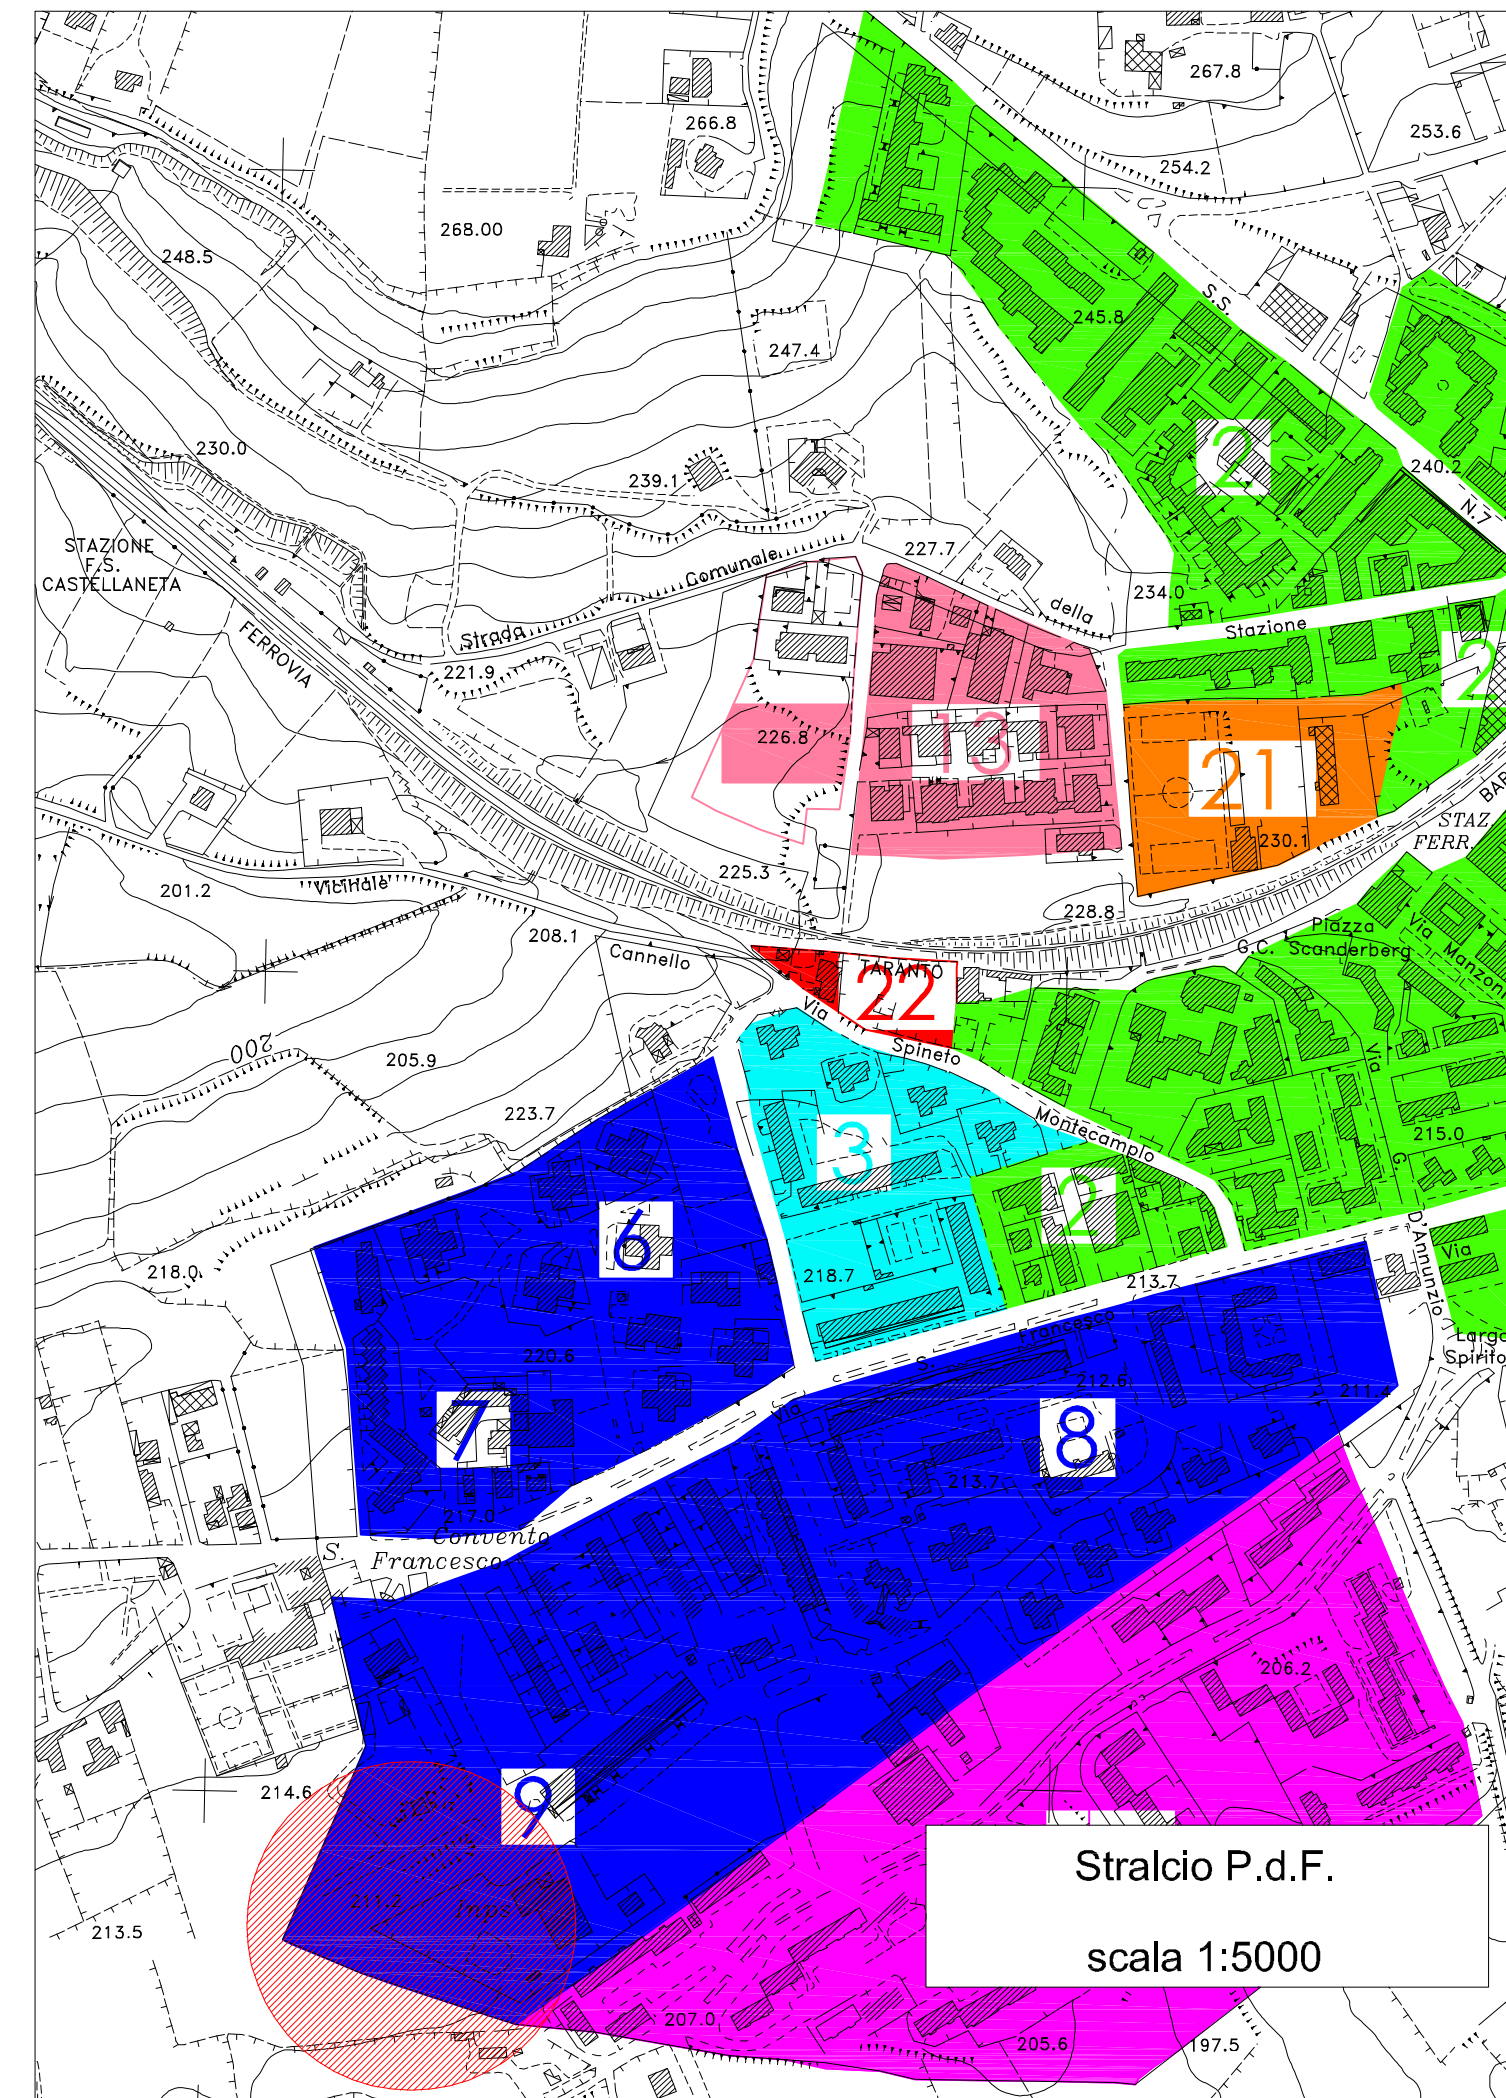

Stralcio P.d.F.
scala 1:5000