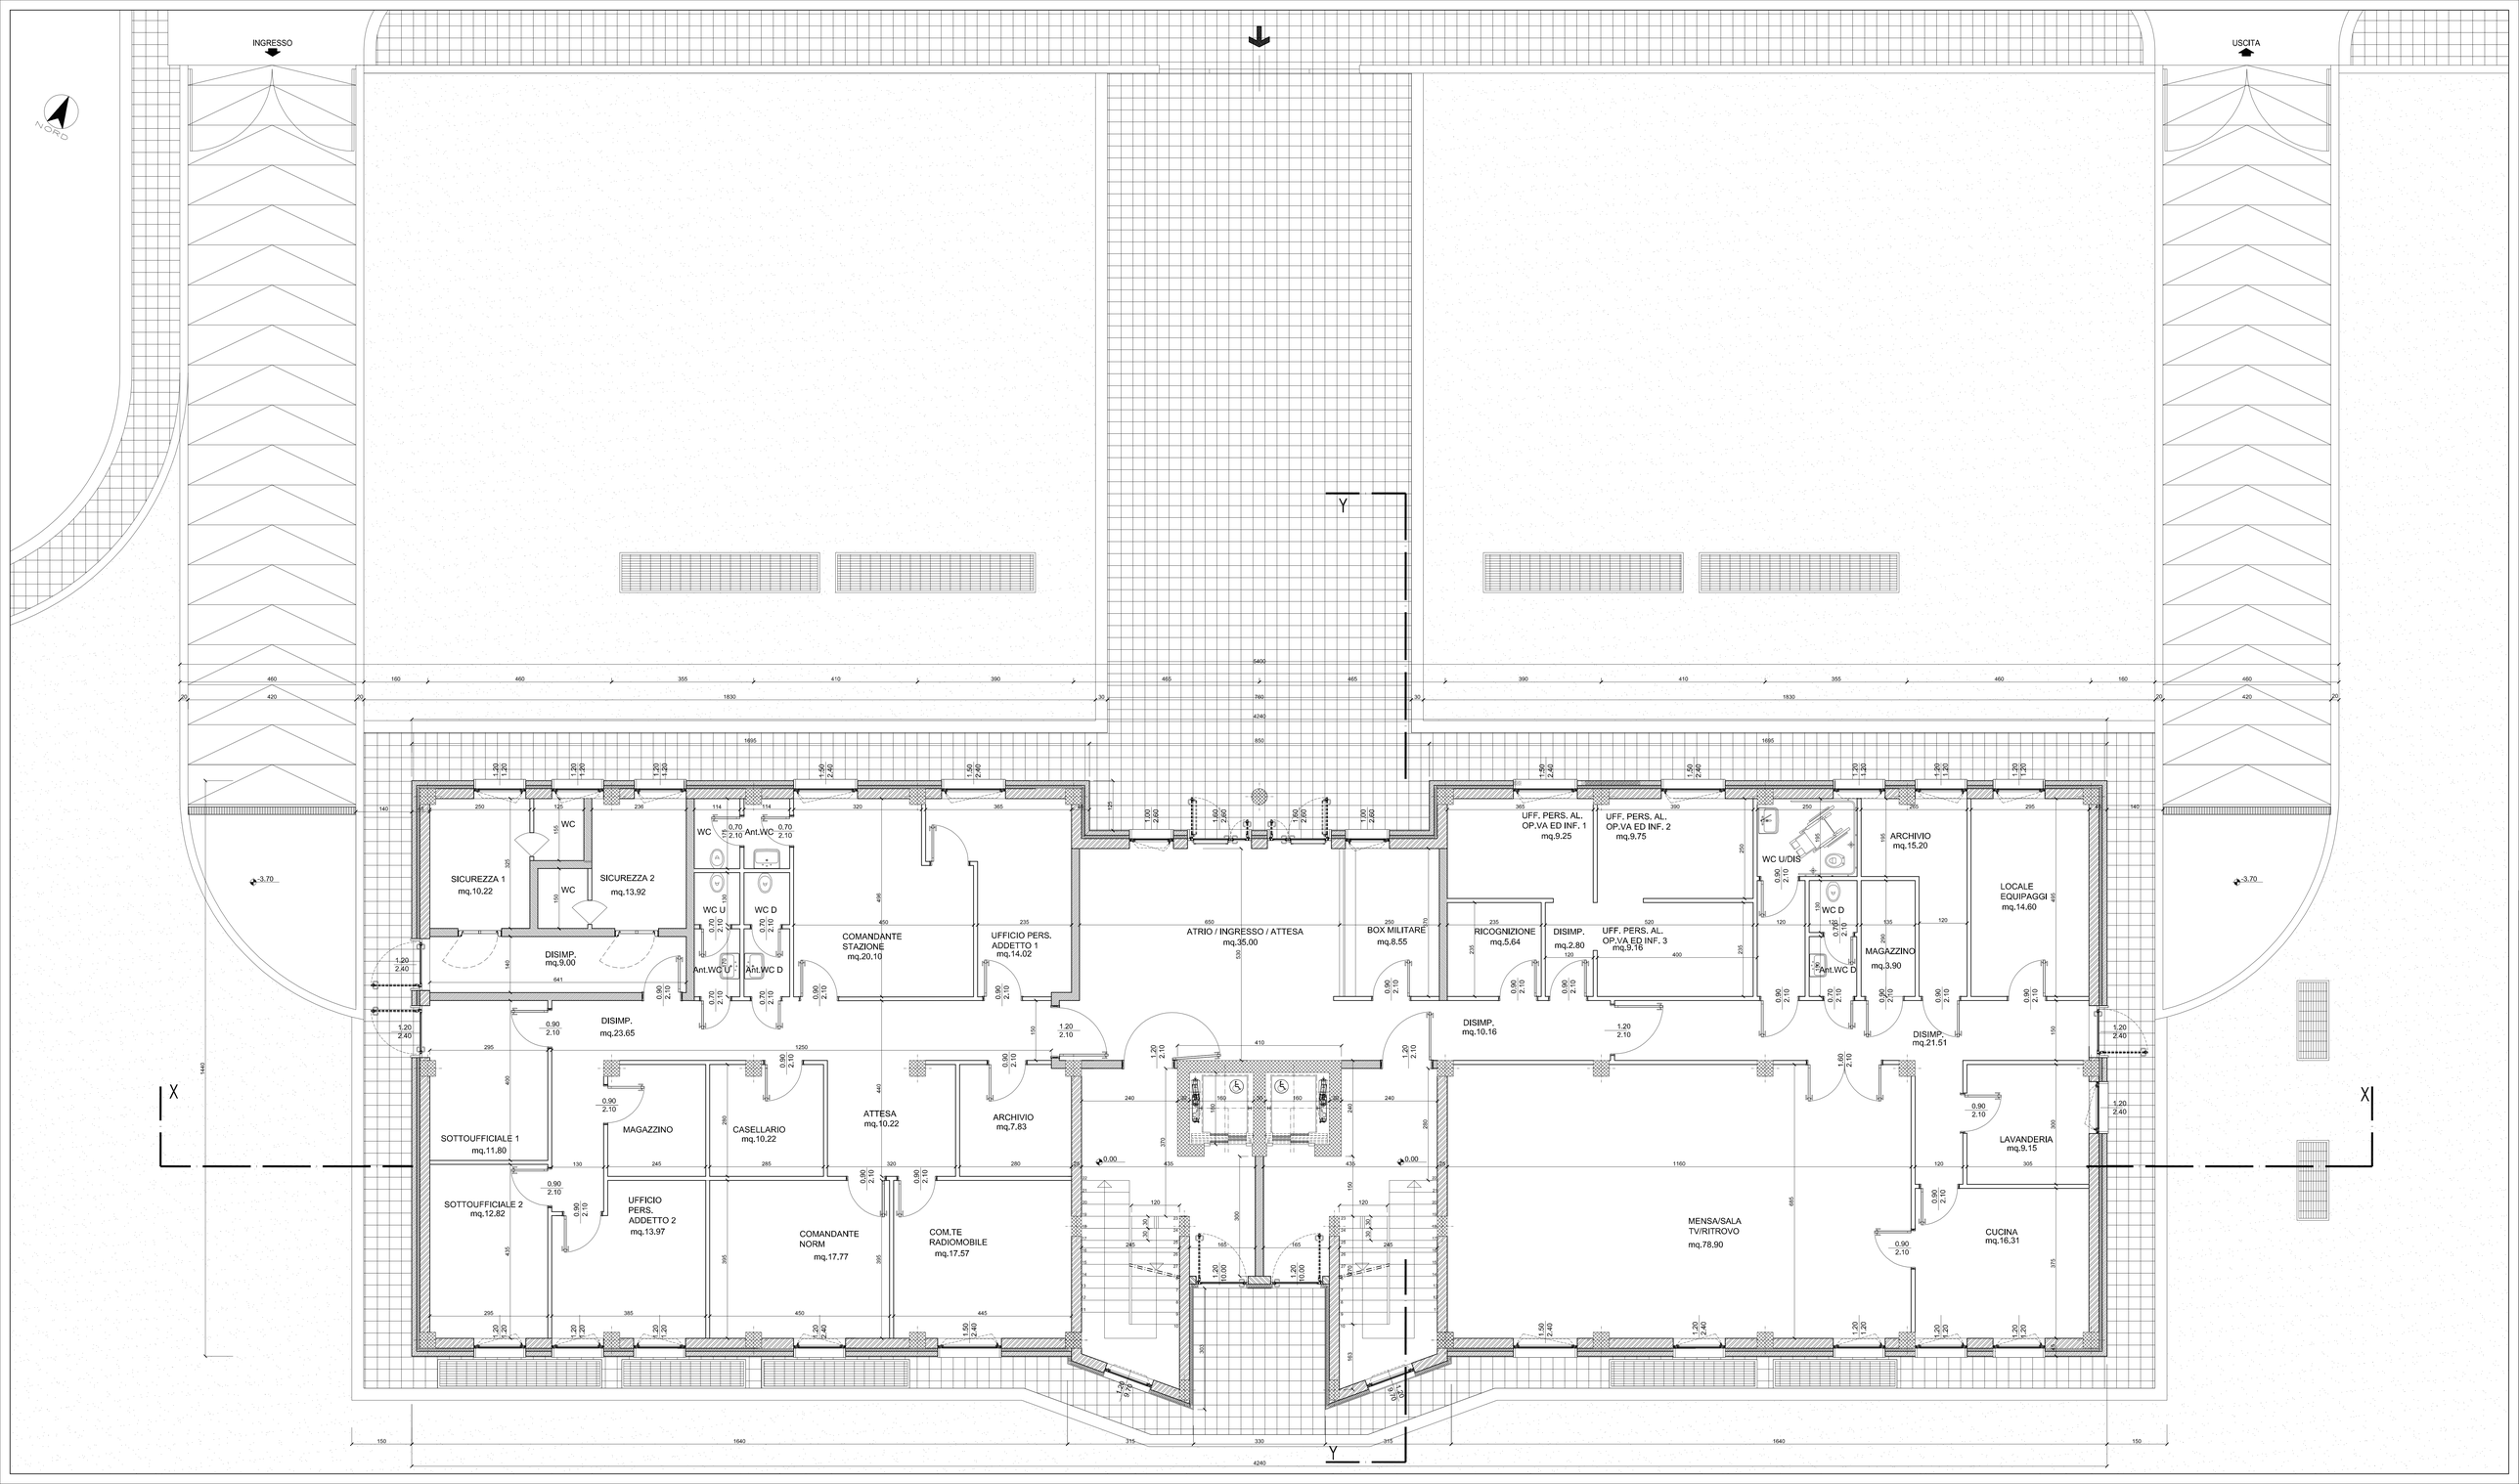
INGRESSO
USCITA
NORD
SICUREZZA 1
mq.10.22
SICUREZZA 2
mq.13.92
WC
WC U
WC D
Ant.WC
Ant.WC U
Ant.WC D
DISIMP.
mq.9.00
DISIMP.
mq.23.65
COMANDANTE
STAZIONE
mq.20.10
UFFICIO PERS.
ADDETTO 1
mq.14.02
ATRIO / INGRESSO / ATTESA
mq.35.00
BOX MILITARE
mq.8.55
RICOGNIZIONE
mq.5.64
DISIMP.
mq.2.80
UFF. PERS. AL.
OP.VA ED INF. 1
mq.9.25
UFF. PERS. AL.
OP.VA ED INF. 2
mq.9.75
UFF. PERS. AL.
OP.VA ED INF. 3
mq.9.16
DISIMP.
mq.10.16
WC U/DIS
ARCHIVIO
mq.15.20
MAGAZZINO
mq.3.90
DISIMP.
mq.21.51
LOCALE
EQUIPAGGI
mq.14.60
LAVANDERIA
mq.9.15
CUCINA
mq.16.31
SOTTOUFFICIALE 1
mq.11.80
SOTTOUFFICIALE 2
mq.12.82
MAGAZZINO
CASELLARIO
mq.10.22
ATTESA
mq.10.22
ARCHIVIO
mq.7.83
UFFICIO
PERS.
ADDETTO 2
mq.13.97
COMANDANTE
NORM
mq.17.77
COM.TE
RADIOMOBILE
mq.17.57
MENSA/SALA
TV/RITROVO
mq.78.90
X
Y