


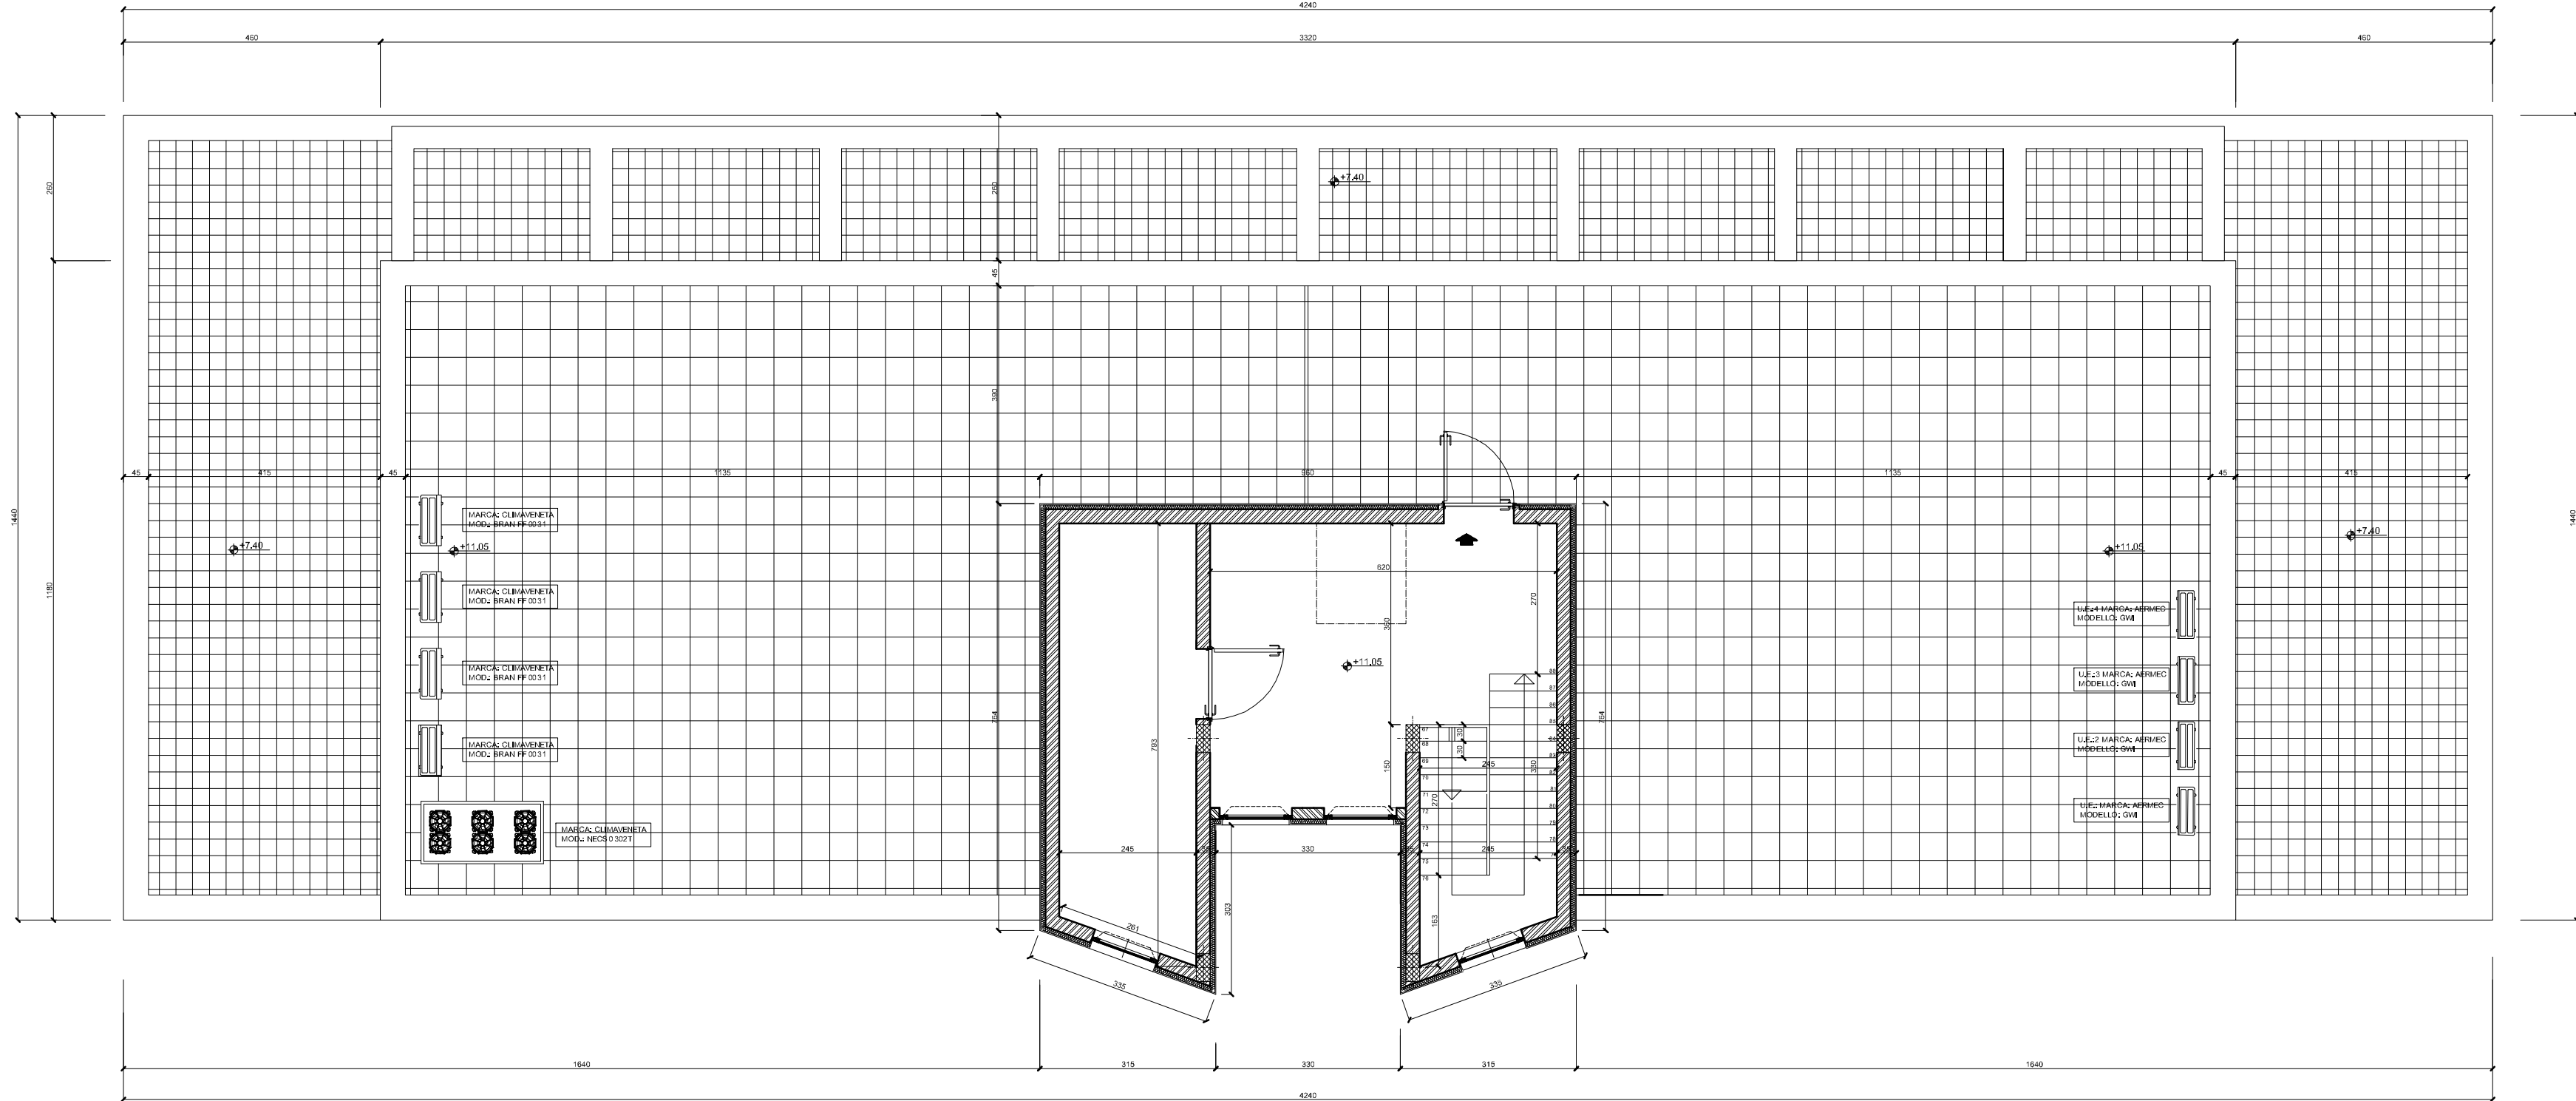

AMMINISTRAZIONE COMUNALE CASTELLANETA (TA)



ATI s.r.l.
ETTONICO

SYLOS LABINI

INGEGNERI E ARCHITETTI ASSOCIATI

Via Marchese di Montone n.47-70122 BARI
Tel. 080/5210921 - Fax 080/5212133
Via Raimondo da Capua n.12-00153 ROMA
Tel. 06/5754781 - Fax 06/5755721
P.V.A 032/0590725
progettadori@syloslabiniassociati.it
www.syloslabiniassociati.com



PSC



ITALPROGETTI

SERVIZI TECNICI INTEGRATI

Viale Uriea d'Alba n.13/A - 70125 BARI
Tel. 080/5968308 - Fax 080/5968316
P.IVA 04304430723
ingegnera@italprogetti.bar.it
www.italprogetti.bar.it

PROGETTO ESECUTIVO

C / IC04