
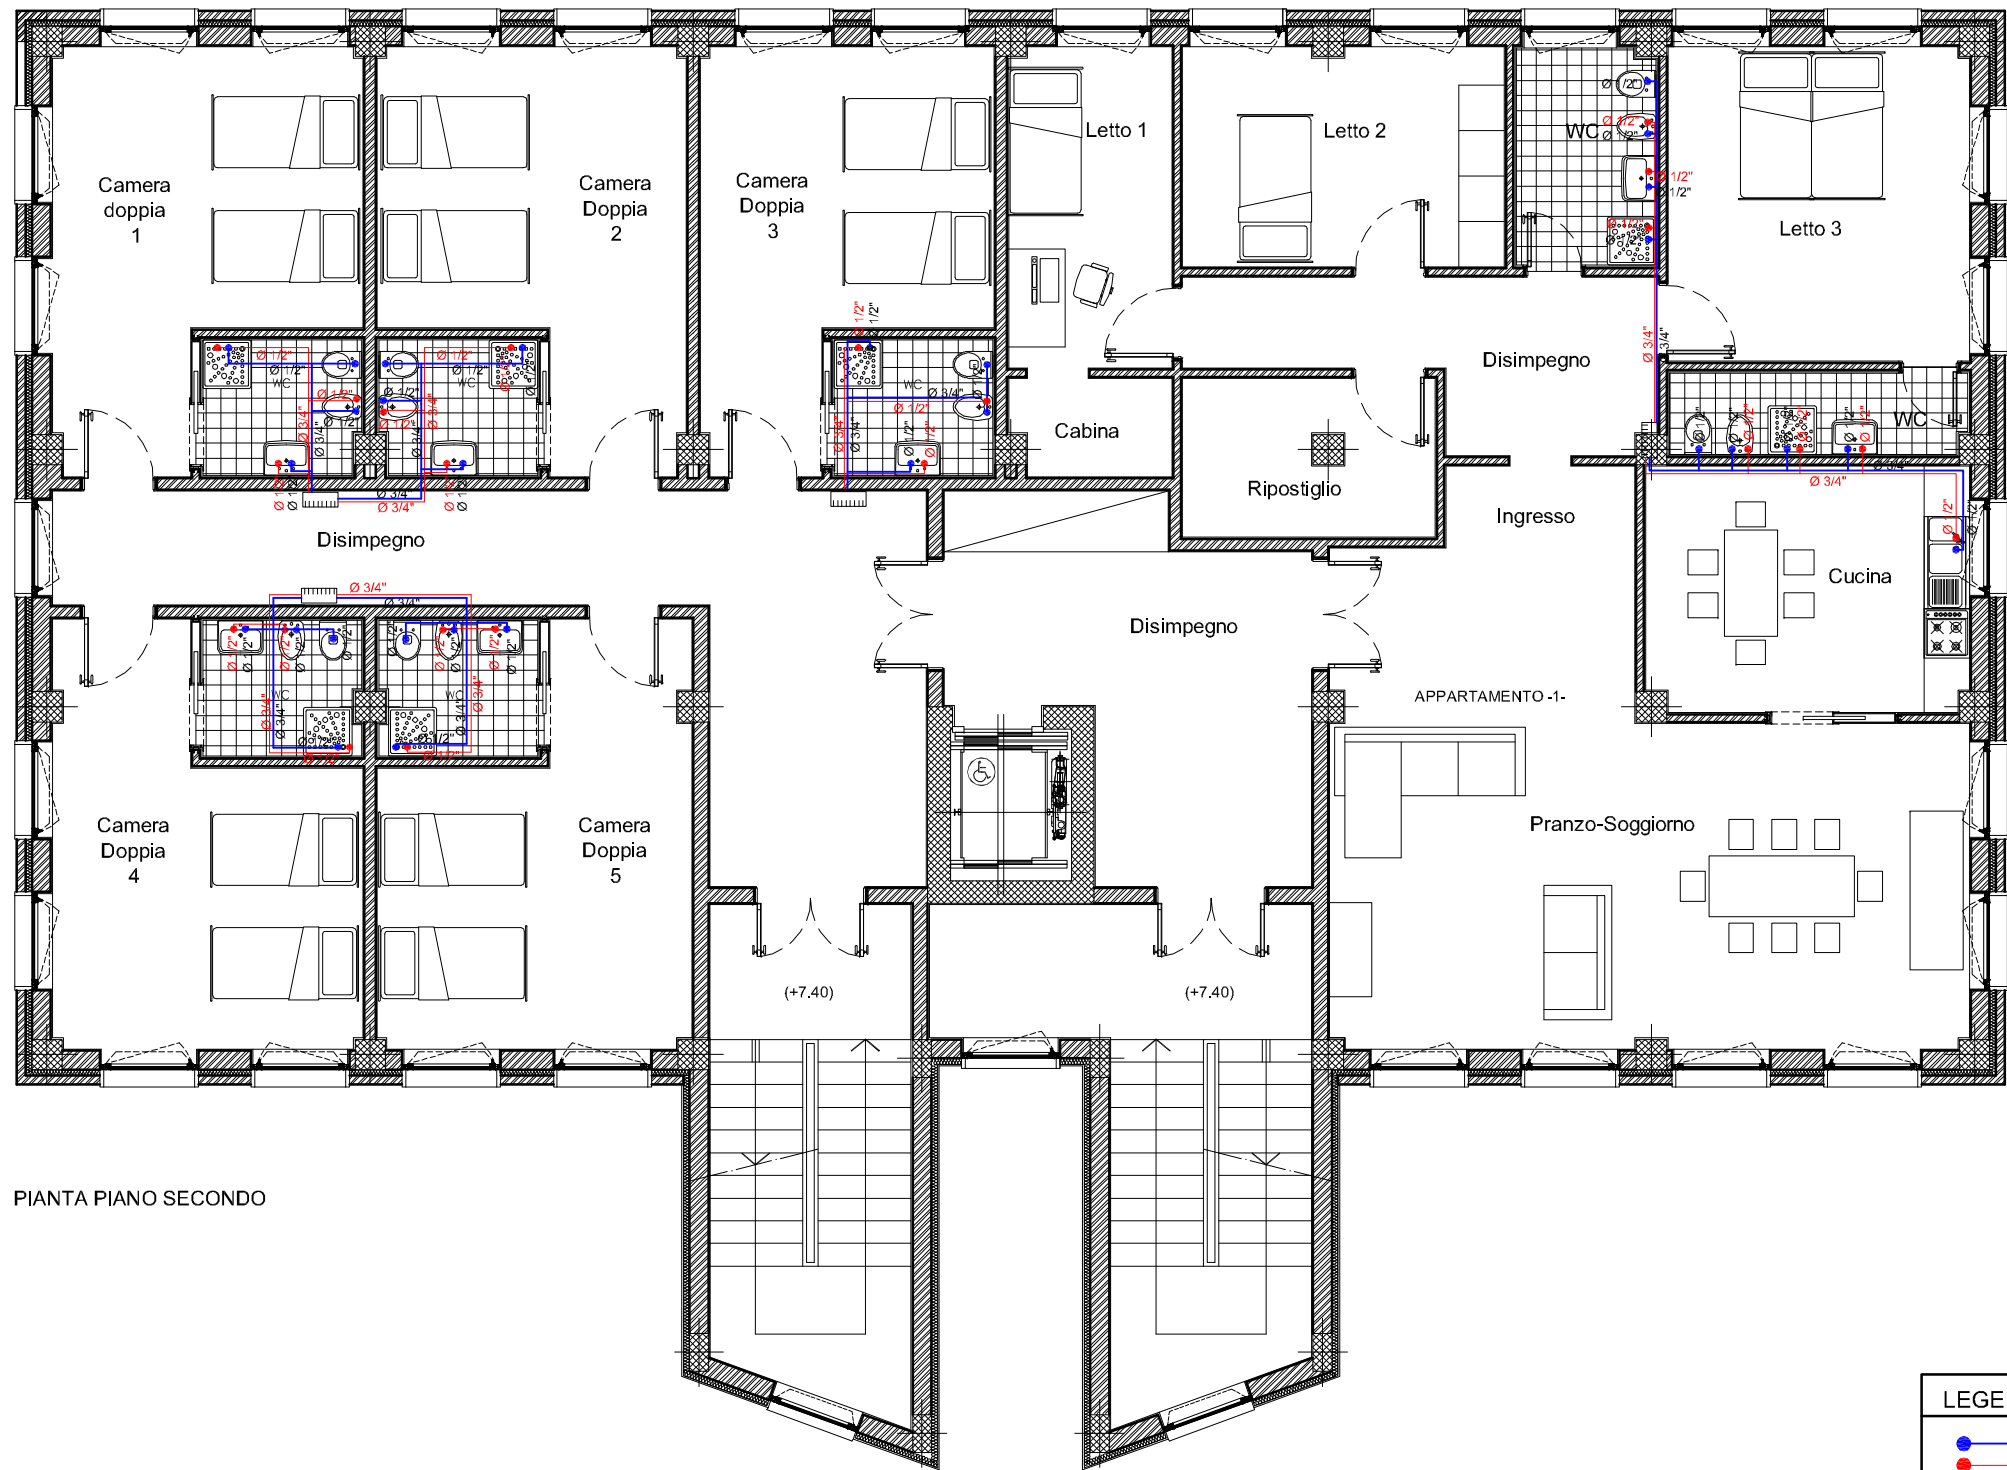


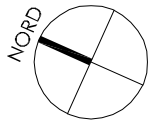

PIANTA PIANO SECONDO

LEGENDA

Linea adduzione acqua fredda/calda in tubazione multistrato preisolata

Collettore di distribuzione per impianti di adduzione acqua calda e fredda.

N.B.:

Linea di ricircolo acqua calda dalla centrale di produzione di acqua calda ai collettori di piano



COMUNE DI CASTELLANETA

PROVINCIA DI TARANTO

REALIZZAZIONE DELLA CITTADELLA DELLA SICUREZZA

Comando Guardia di Finanza

COMMITTENTE :

AMMINISTRAZIONE COMUNALE CASTELLANETA (TA)

PROGETTO DEFINITIVO :

Arch. Aldo Caforio - Ufficio Tecnico Comunale - Servizio LL.PP.

RESPONSABILE UNICO DEL PROCEDIMENTO

Arch. Pantaleo De Finis

PROGETTISTI :

SYLOS LABINI INGEGNERI E ARCHITETTI ASSOCIATI s.r.l.
CAPOGRUPPO MANDATARIA - PROGETTO ARCHITETTONICO

Ing. Domingo Sylos Labini - Direttore Tecnico

Arch. Angelica Sylos Labini

ITALPROGETTI s.r.l.
MANDANTE - PROGETTO STRUTTURE, IMPIANTI E PSC

Prof.Ing. Claudio De Stefano - Direttore Tecnico

DR. ING. DOMINGO SYLOS LABINI

ALBO INGEGNERI Prov. di BARI N. 1387

BARI

INGEGNERE CLAUDIO DE STEFANO

Sez. IA 1386

PROVINCIA DI BARI

SYLOS LABINI

INGEGNERI E ARCHITETTI ASSOCIATI

Via Marchese di Montrone n.47-70122 BARI

Tel. 080/5210921 - Fax 080/5212133

Via Raimondo da Capua n.12-00153 ROMA

Tel. 06/5754781 - Fax 06/5755721

P.IVA 03219390725

progettazion@syloslabiniassociati.it

www.syloslabiniassociati.com

ITALPROGETTI

SERVIZI TECNICI INTEGRATI

Viale Unità d'Italia n. 13/A - 70125 BARI

Tel. 080/5968308 - Fax 080/5968316

P.IVA 04304430723

ingegneria@italprogetti.bari.it

www.italprogetti.bari.it

PROGETTO ESECUTIVO

ELABORATO:		IMPIANTO IDRICO		TAVOLA N.	
		PIANTA PIANO SECONDO			
EMISSIONE	: Maggio 2017	SCALA	: 1:100		
AGG.	:				

F / I.04