


VISTE ASSONOMETRICHE DELLA STRUTTURA

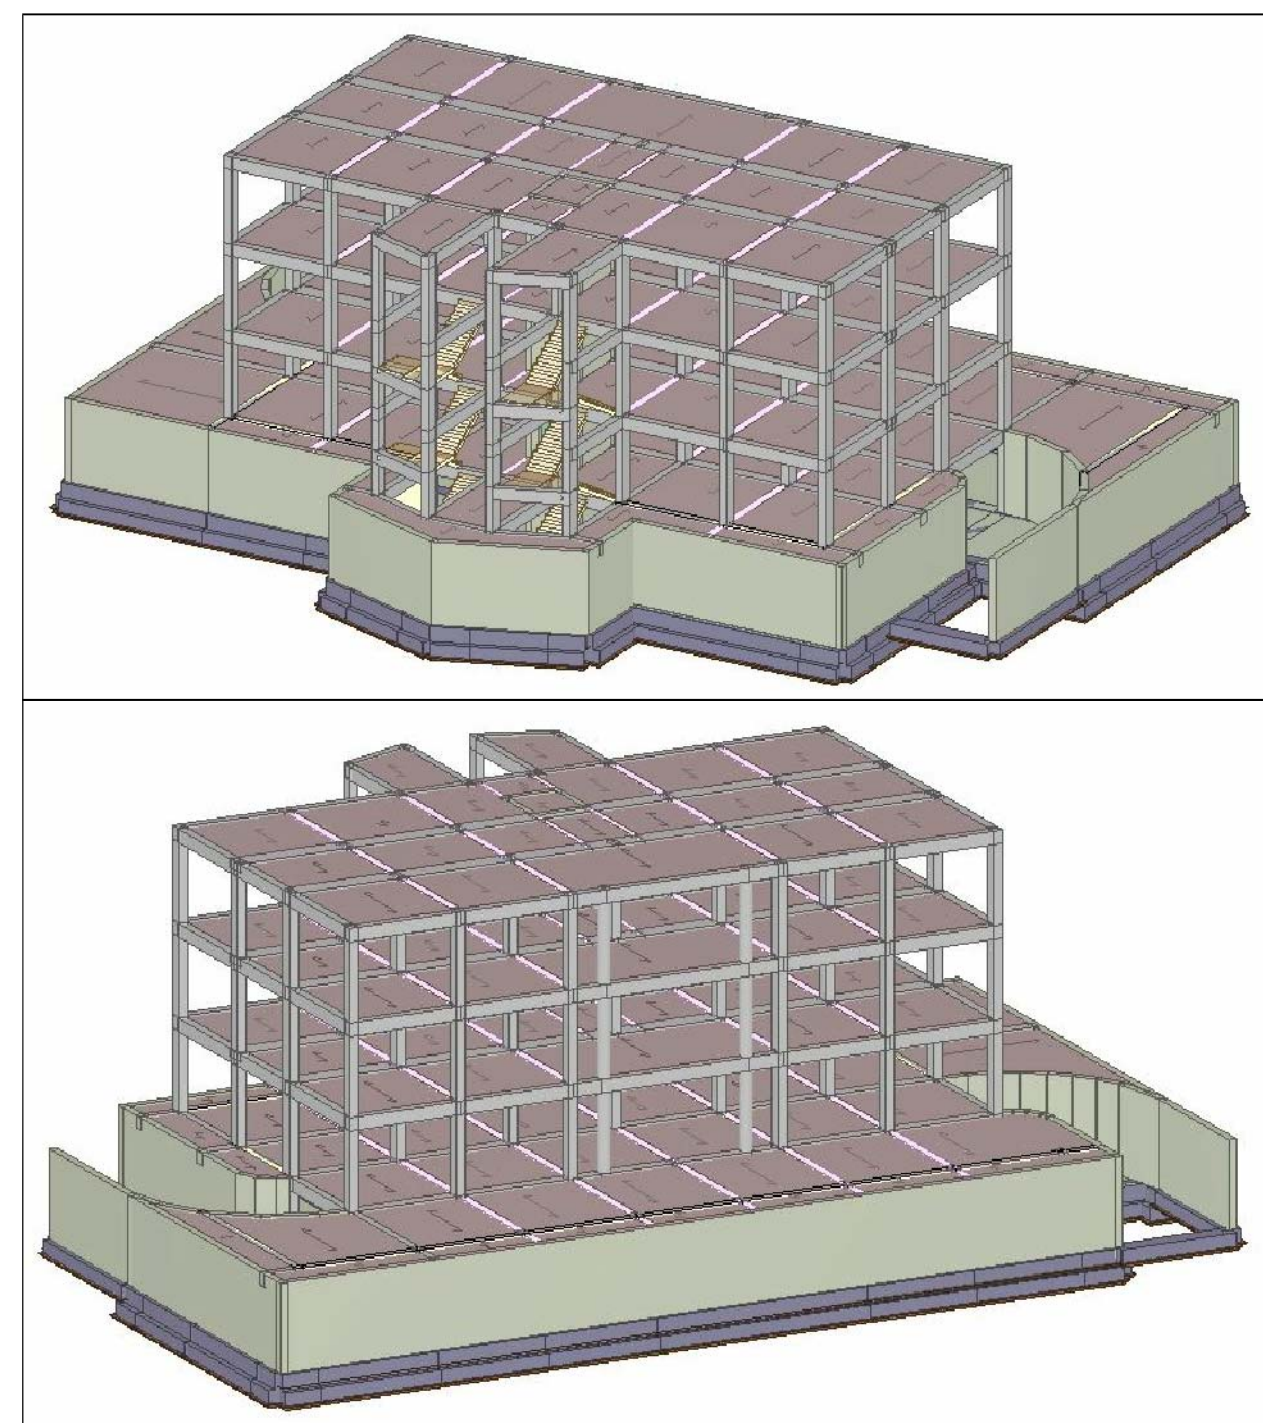

COMPUTO METRICO

SCAVO DI FONDAZIONE	800 mc
CASSAFORMA TOTALE	3.560 mq
CALCESTRUZZO C25/30	1.250 mc
MURATURA NUOVA IN BLOCCHI DI CALCESTRUZZO SEMPIENO	77 mc
SOLAI	1.410 mq
QUANTITA' DI ACCIAIO PER CEMENTO ARMATO	110.000 kg

CARPENTERIE 1:100




LEGENDA


C25/30 CIs C25/30_B450C
(ARMATURA: doppia rete elettrosaldata con maglia ø12/25x25 - coprirete 2,5 cm)

M.B.CIs Muratura nuova in Calcestruzzo semapieno


PIANO TERRA

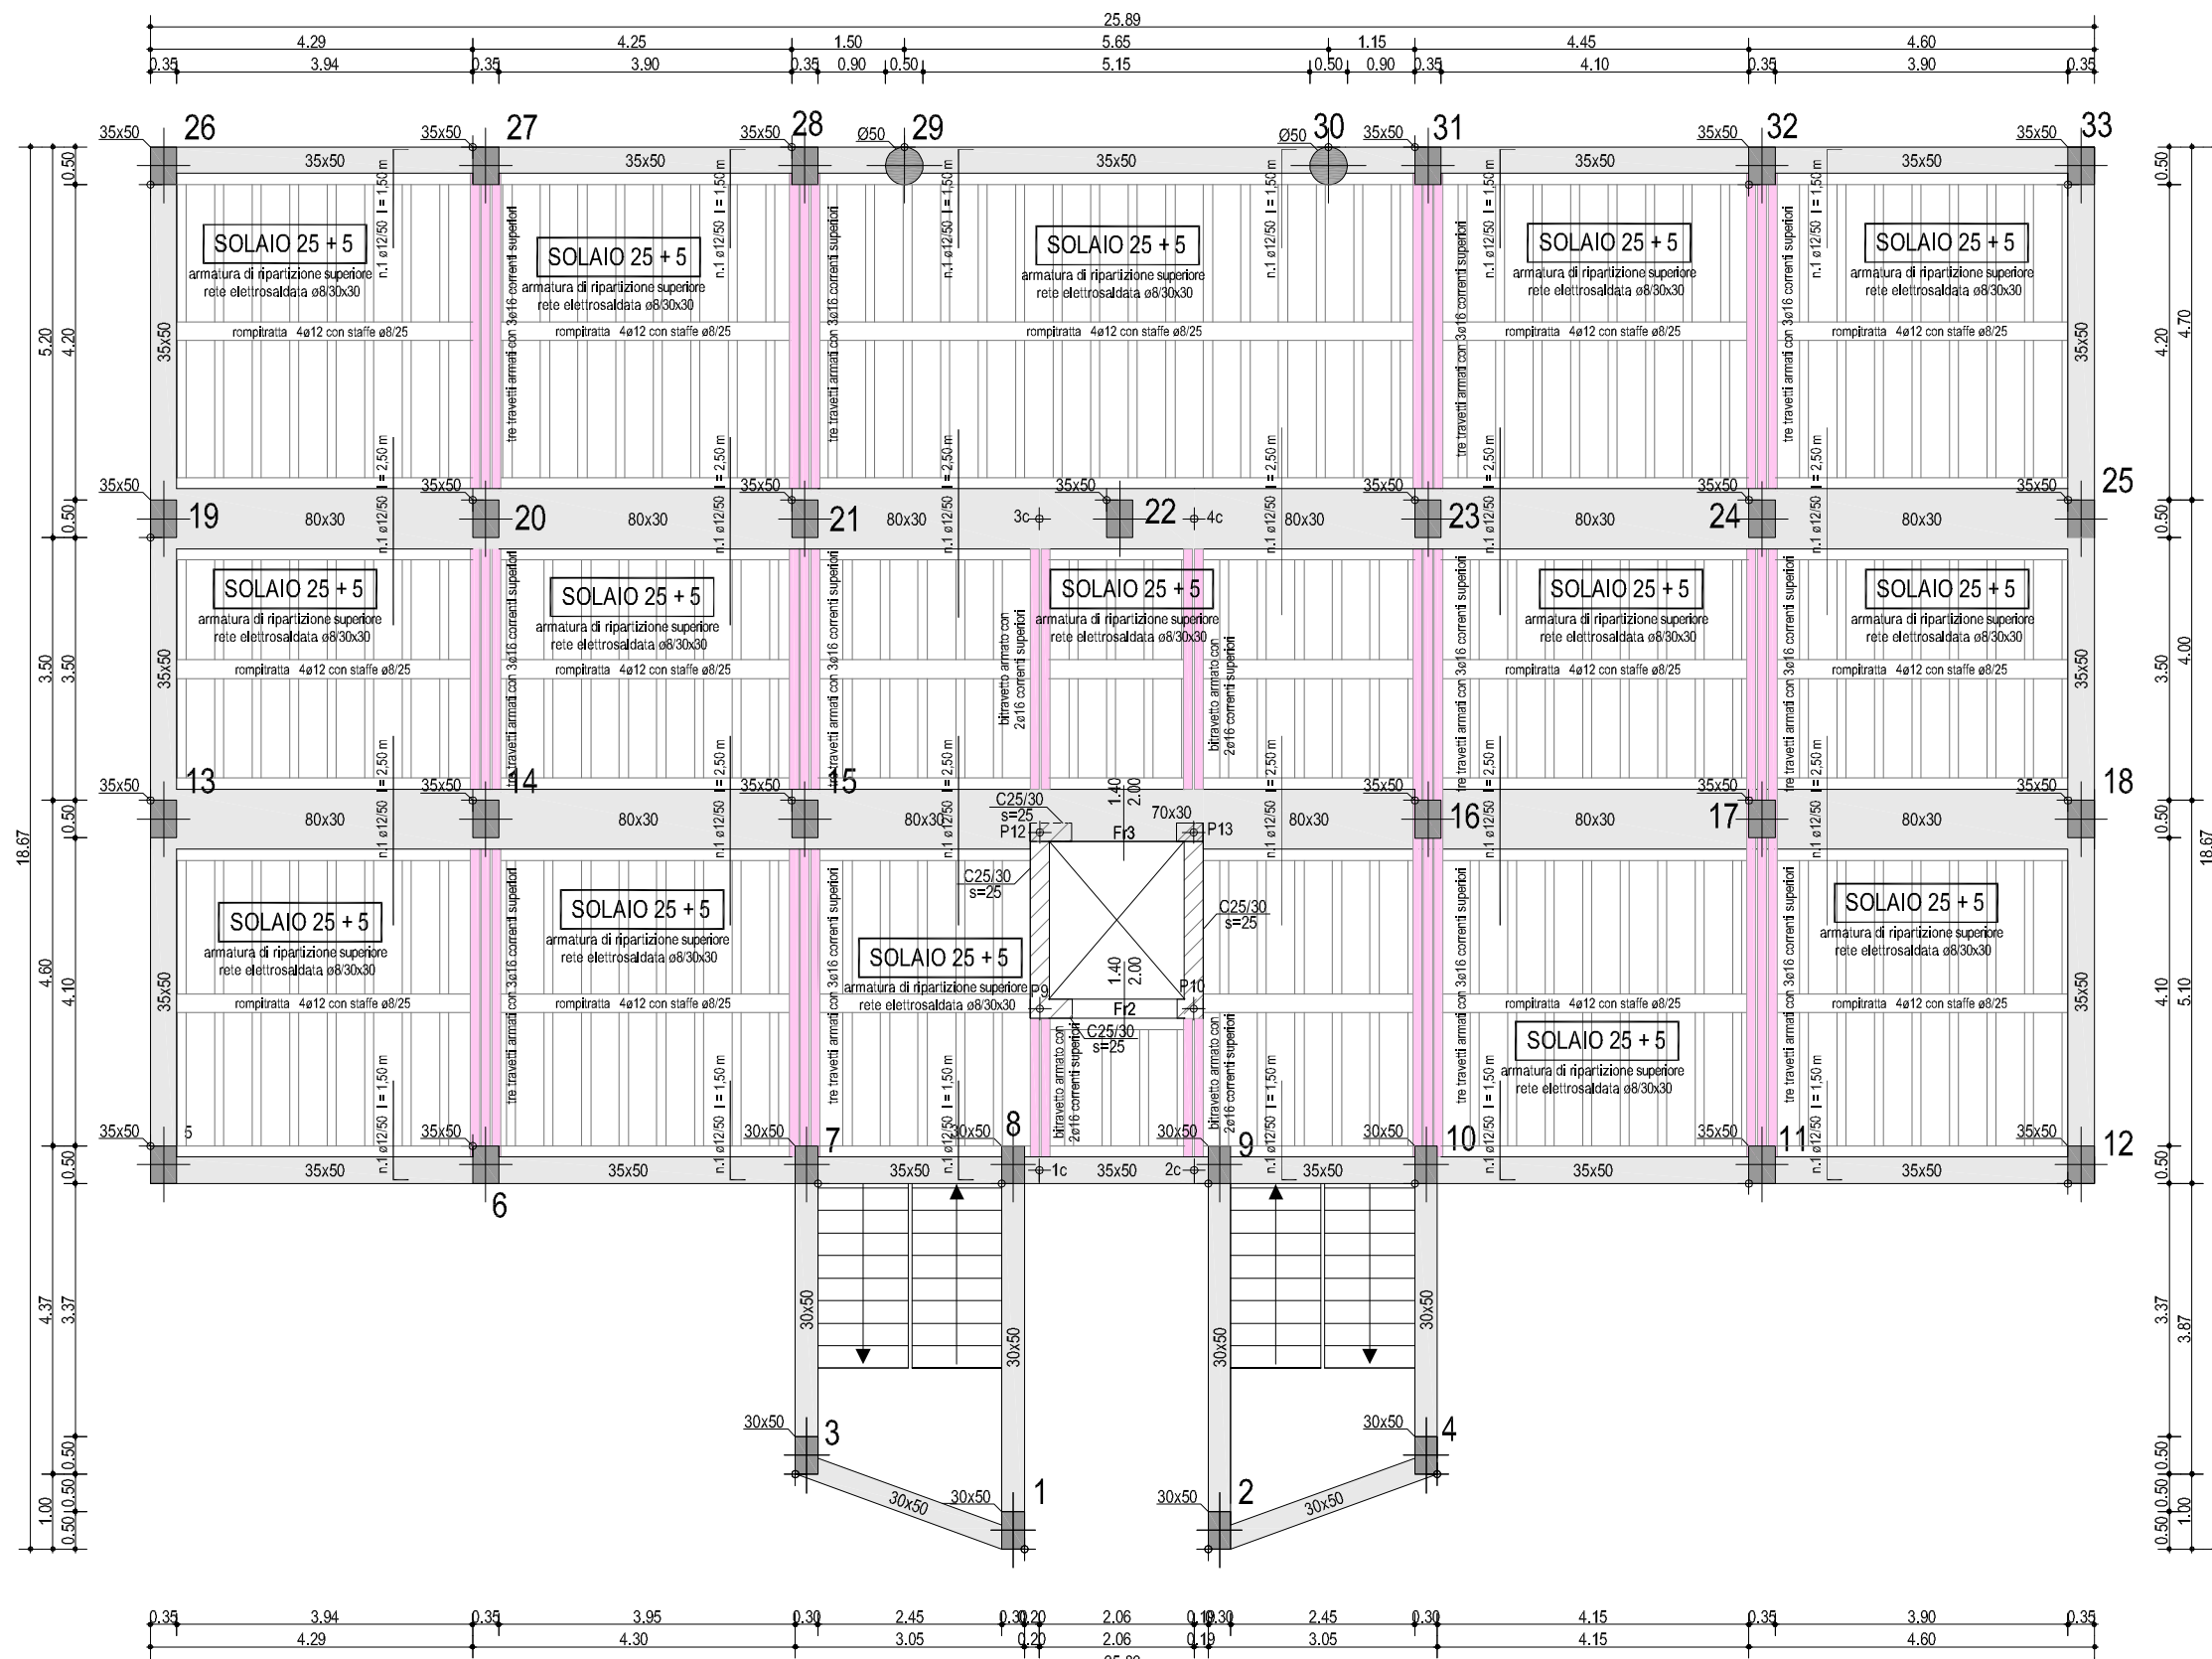


PIANO PRIMO

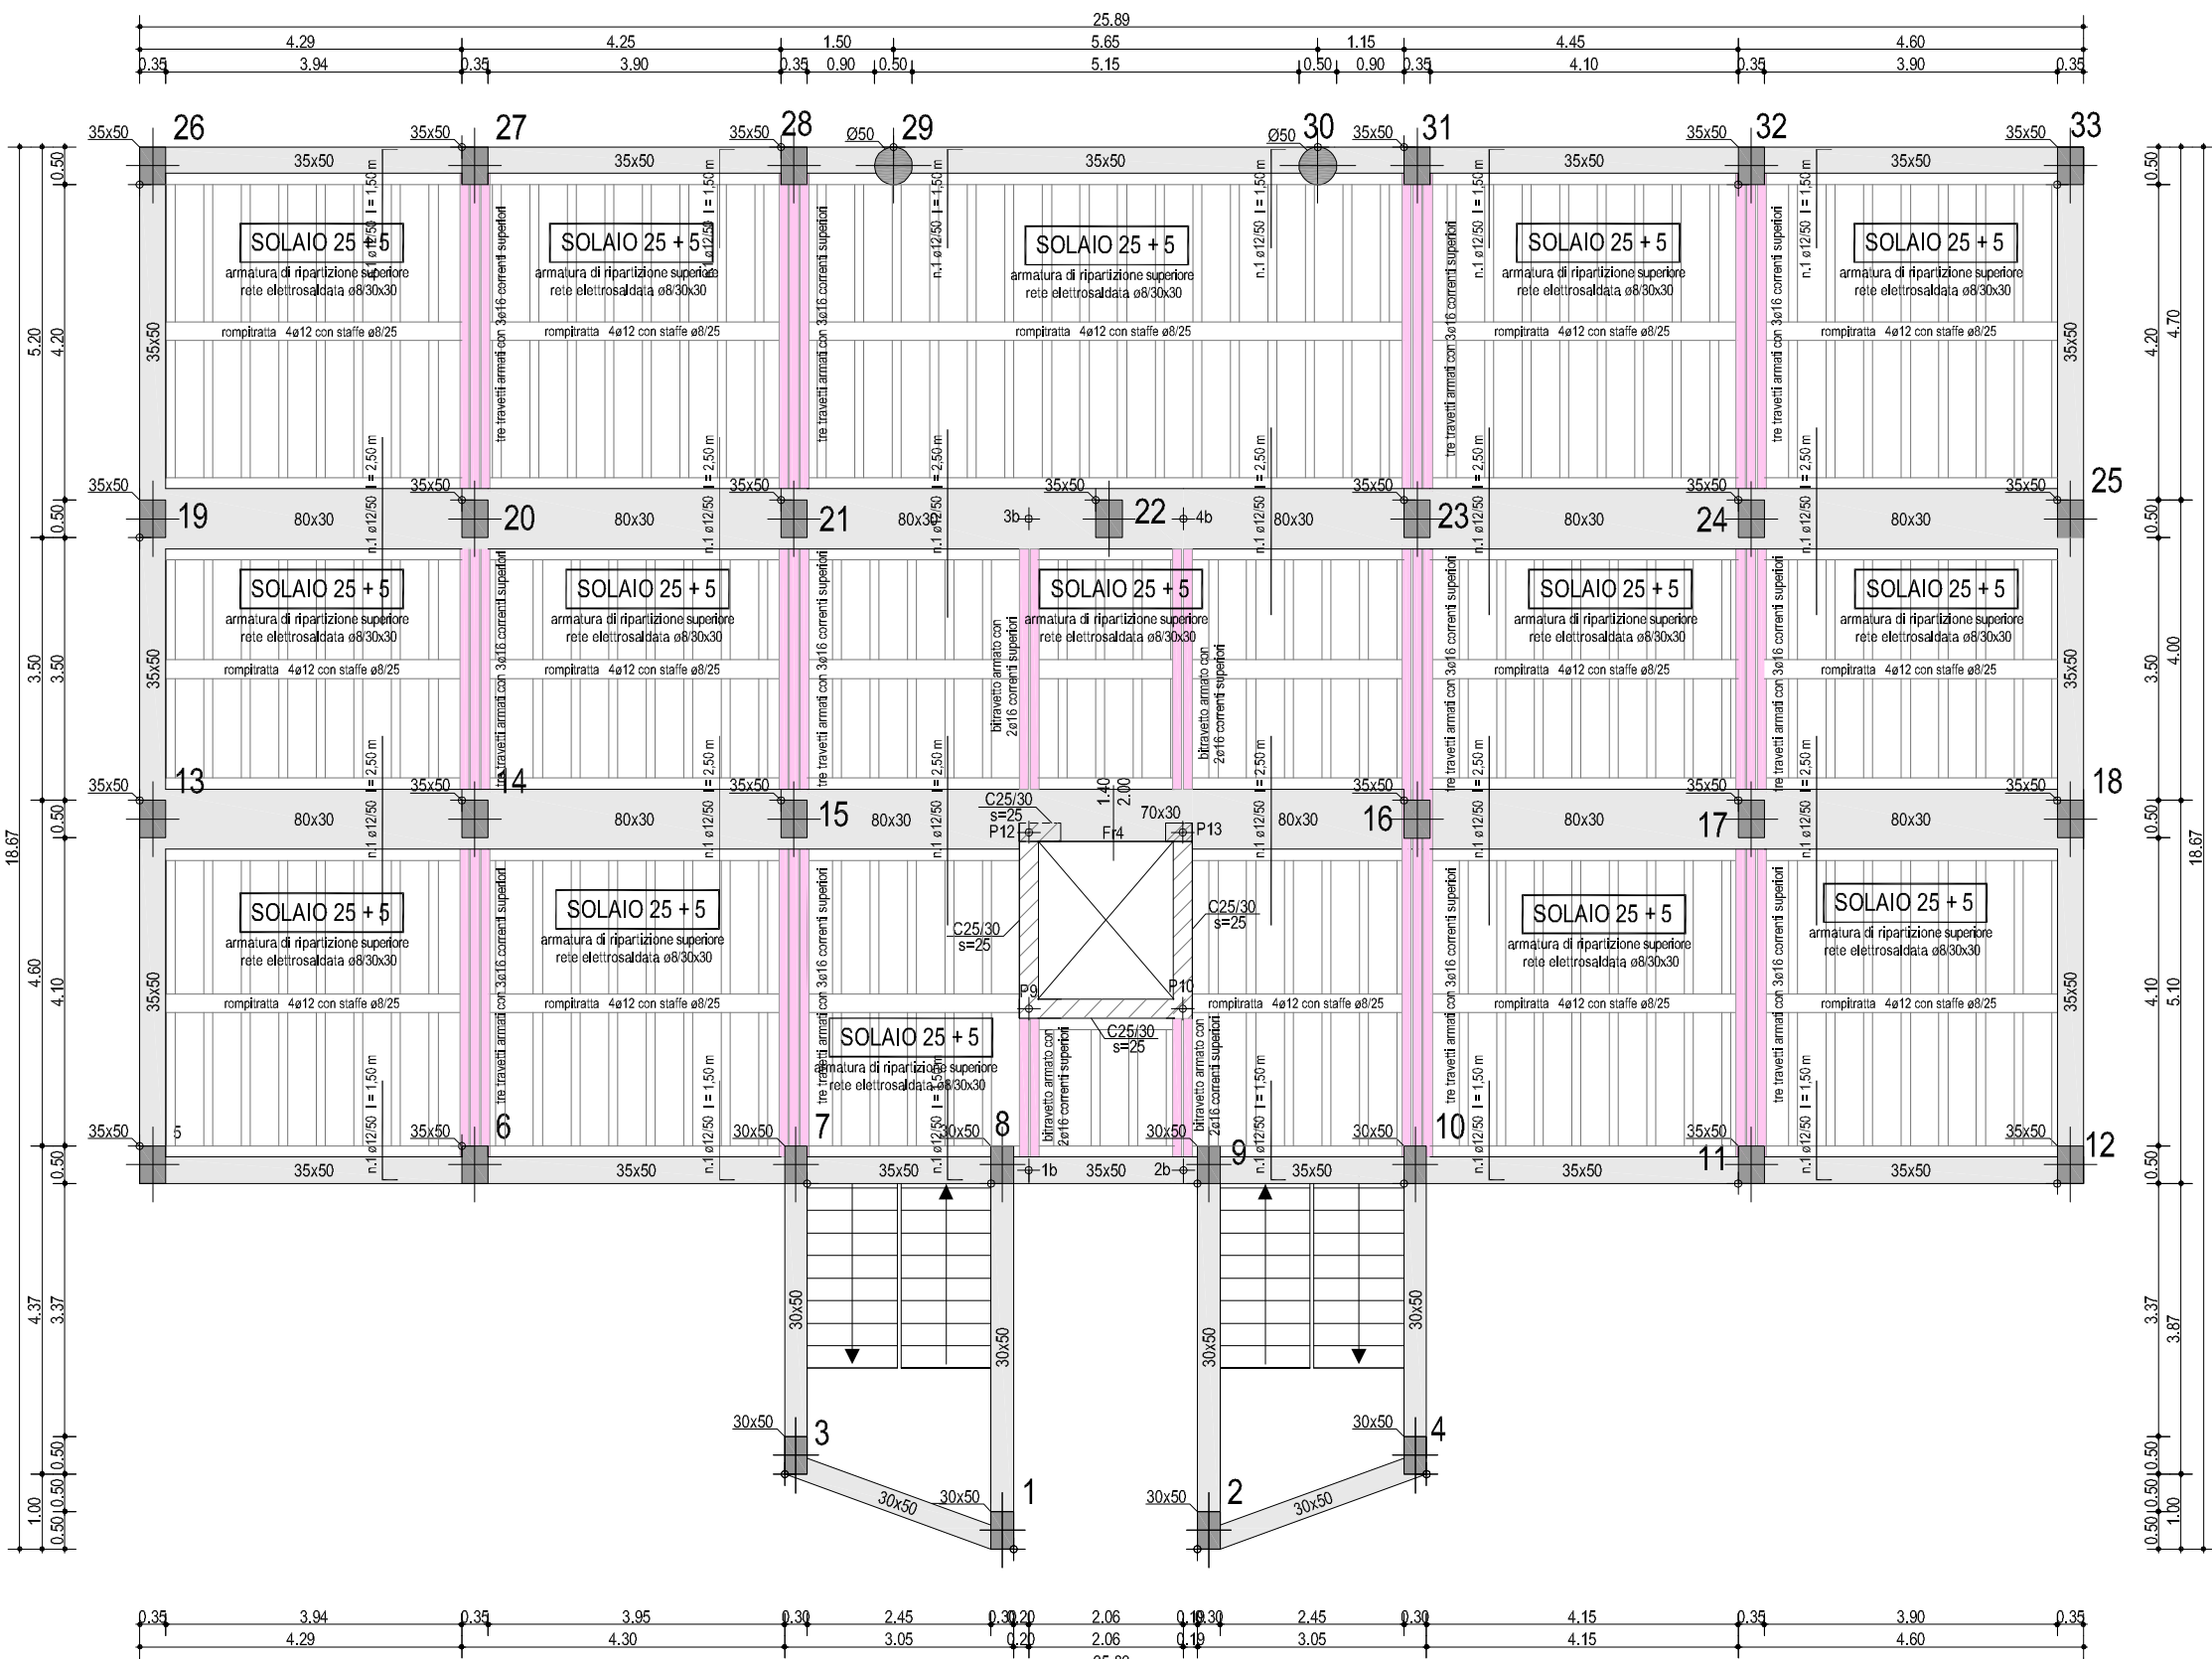


PIANO SECONDO

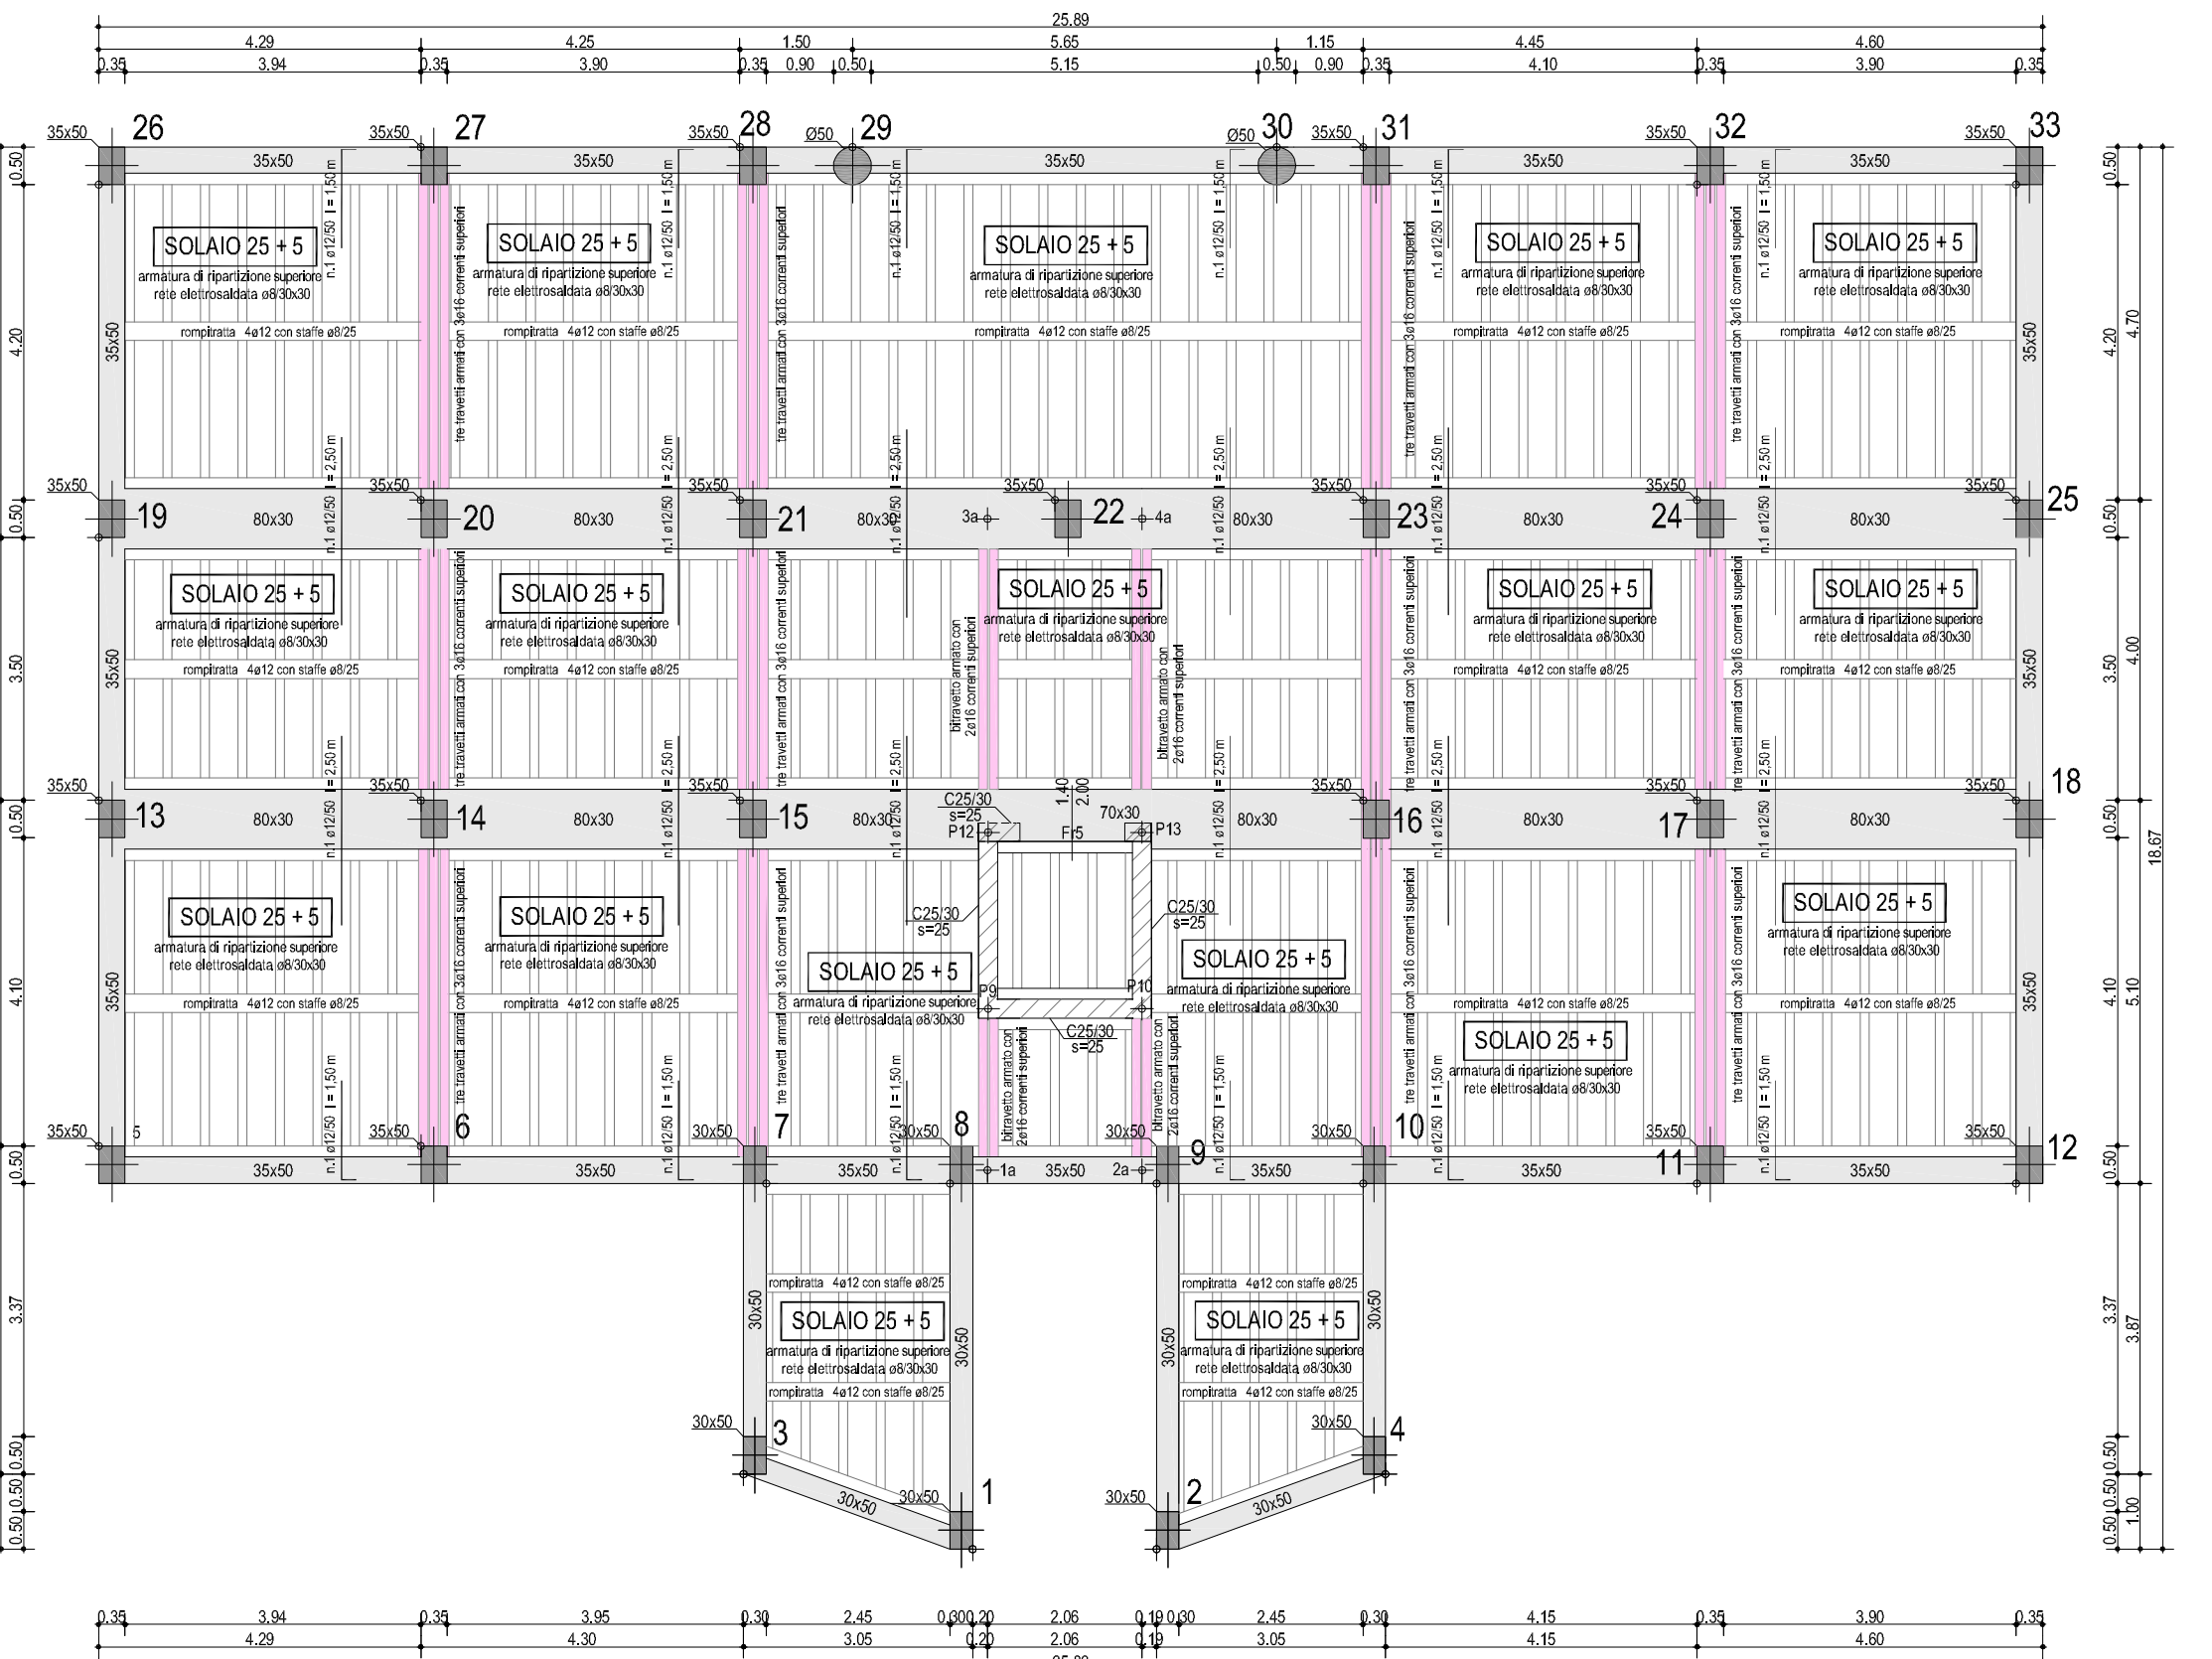

TRAVI DI FONDAZIONE 1:25

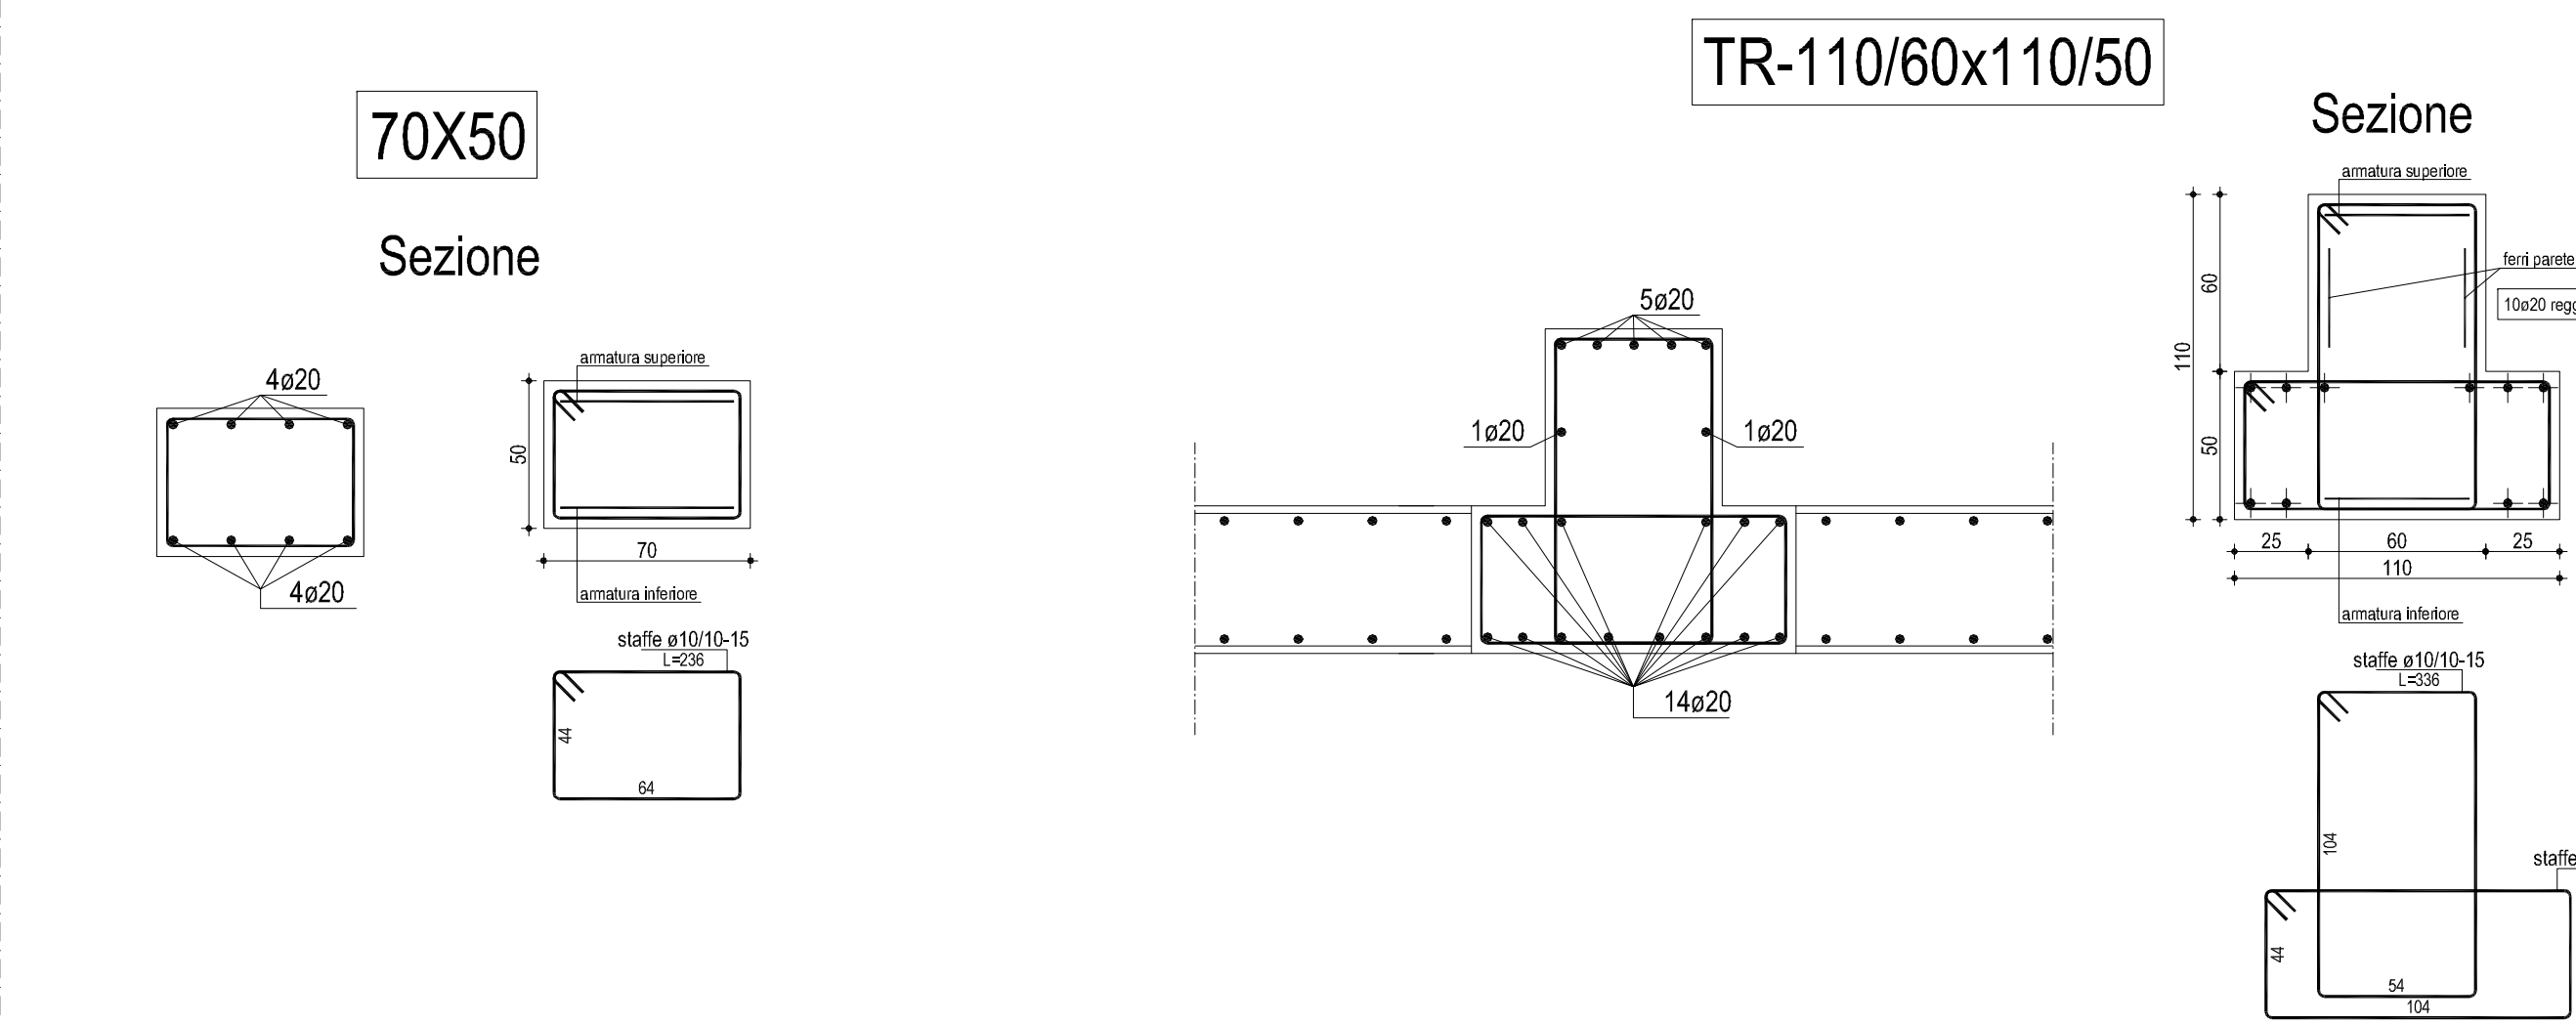

PILASTRI 1:20

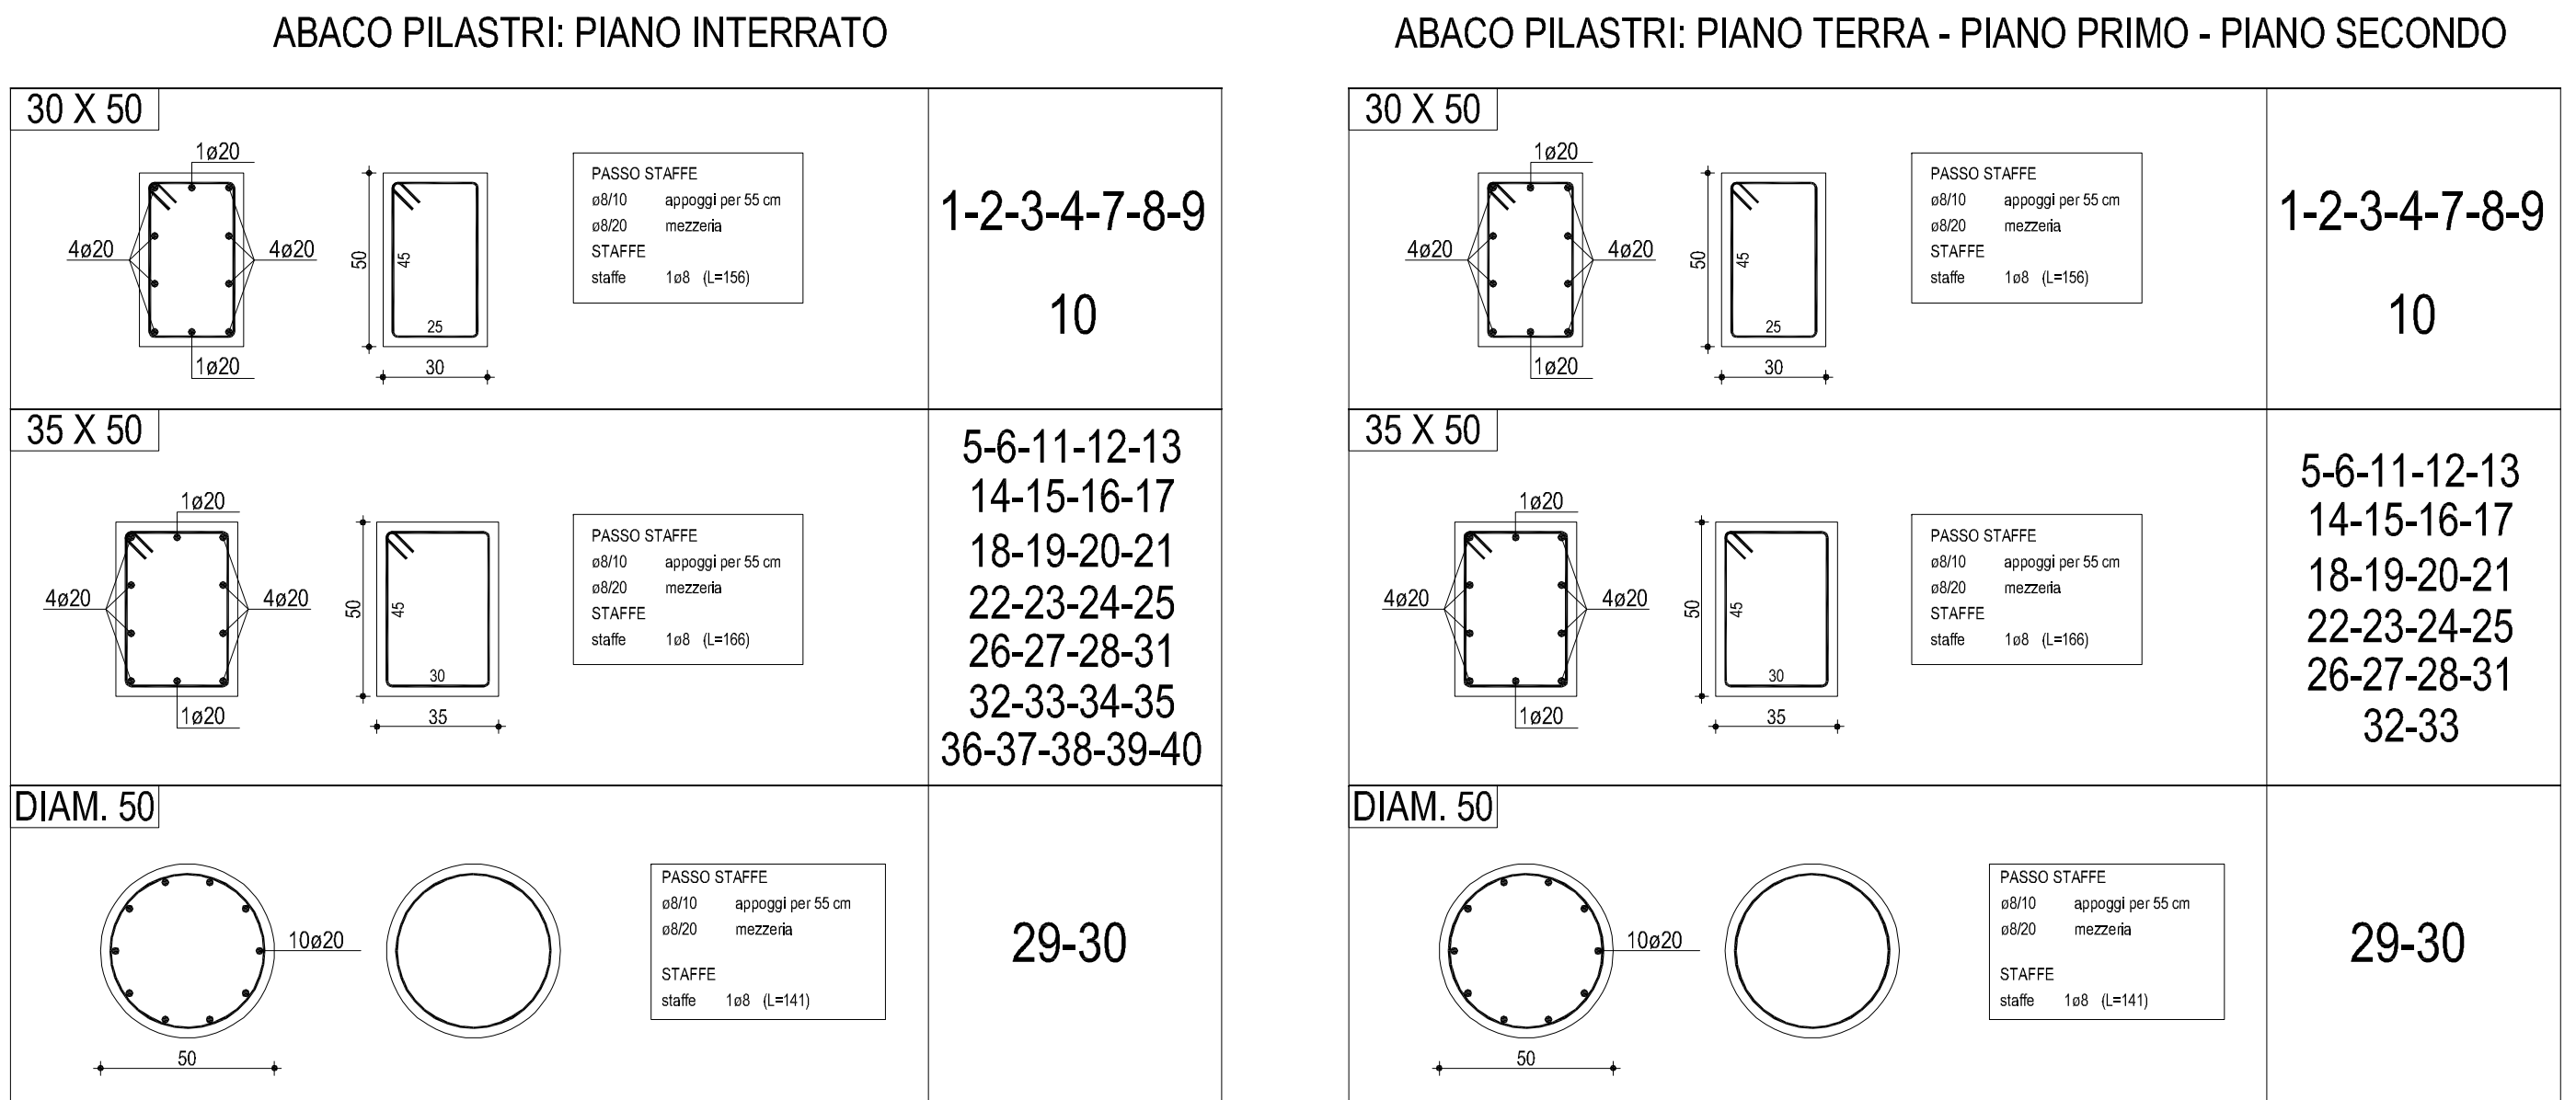

TRAVI IN ELEVATO

50X50 ferri longitudinali 5 + 5 Ø 20 + ferri parete 2 Ø 12, staffe Ø 8/10-15
30X50 ferri longitudinali 3 + 3 Ø 20 + ferri parete 2 Ø 12, staffe Ø 8/10-15
80X30 ferri longitudinali 7 + 7 Ø 20, staffe Ø 8/10-15
35X50 ferri longitudinali 4 + 4 Ø 20 + ferri parete 2 Ø 12, staffe Ø 8/10-15

CARICHI SOLAI (P.I.)	
Peso proprio	410 DaN/mq
Sovraccarico permanente	350 DaN/mq
Sovraccarico accidentale	400 DaN/mq
Totale	1160 DaN/mq
Tipologia Solai	MONOTRAVETTO
Tipologia travetto	TP3 (12X9)

CARICHI SOLAI (P.T. - P.I. - P.2.)	
Peso proprio	370 DaN/mq
Sovraccarico permanente	300 DaN/mq
Sovraccarico accidentale	400 DaN/mq
Totale	1070 DaN/mq
Tipologia Solai	MONOTRAVETTO
Tipologia travetto	TP3 (12X9)

SCALA TIPO IN C.A. 1:50

