



COMUNE DI CASTELLANETA
Provincia di Taranto



PO Puglia F.E.S.R.-F.S.E. 2014-2020
Avviso n. 40/2017 - Asse Prioritario IV - "Energia sostenibile e qualità della vita" - Obiettivo
specifico RA 4.1 - Azione 4.1 - Interventi per l'efficiamento energetico degli edifici pubblici

COMPLESSO EX ENAOLI - SCUOLA DE AMICIS

PROGETTISTA
Ing. Roberto Marinelli

RESPONSABILE DEL PROCEDIMENTO
Arch. Pantaleo De Finis



PROGETTO DI FATTIBILITA' TECNICA ED ECONOMICA

TAV. PA4


Scuola De Amicis - Pianta di progetto:
piano copertura

SCALA 1:100

DATA: OTTOBRE 2017

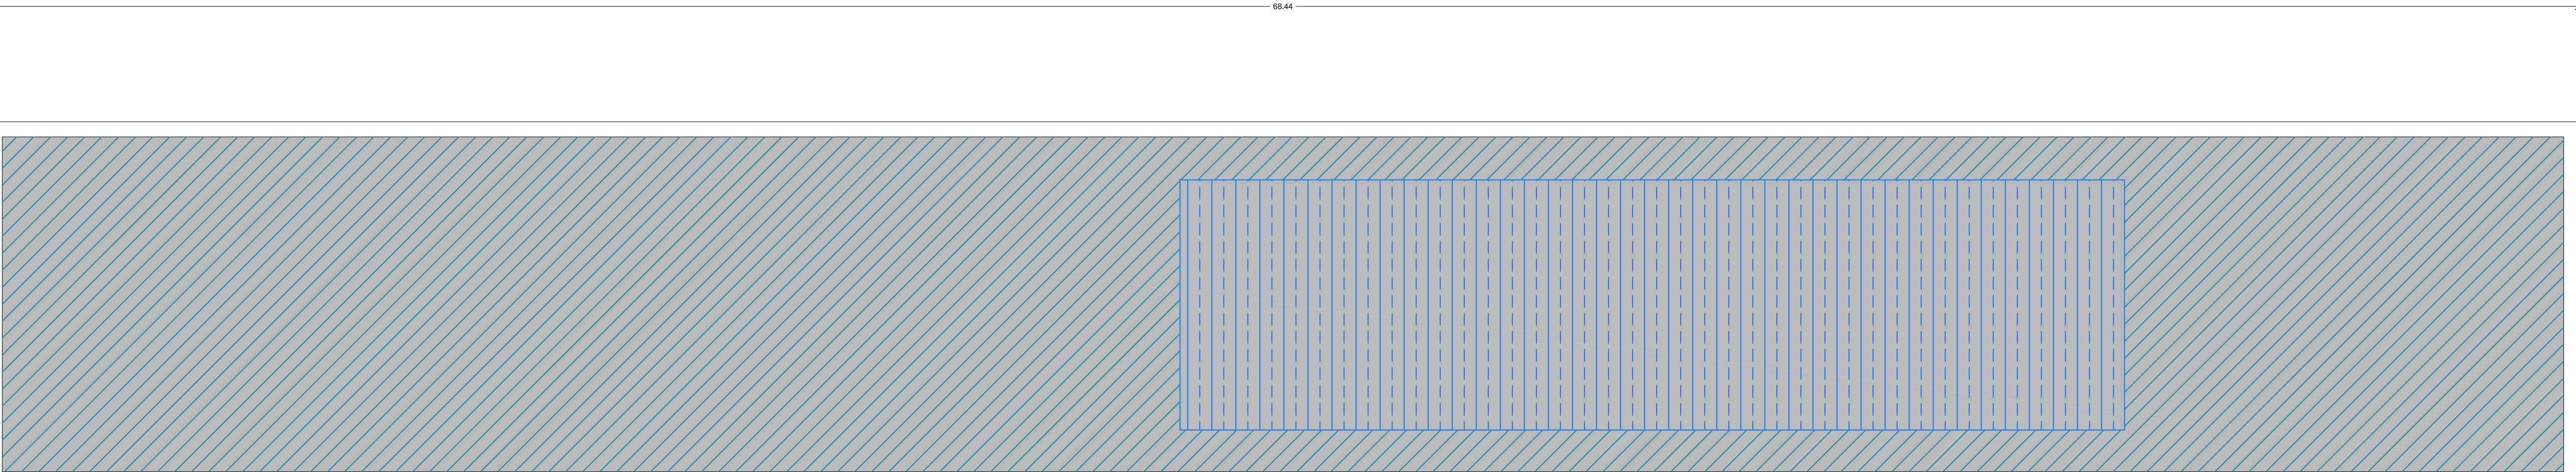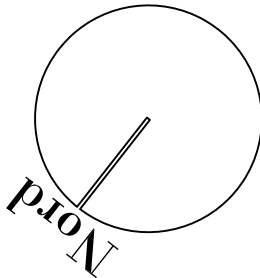

LEGENDA INTERVENTI DI PROGETTO

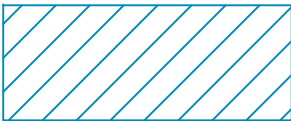

Realizzazione di isolamento copertura
dall'estradosso



Area di installazione Impianto fotovoltaico da 20 kW.

