

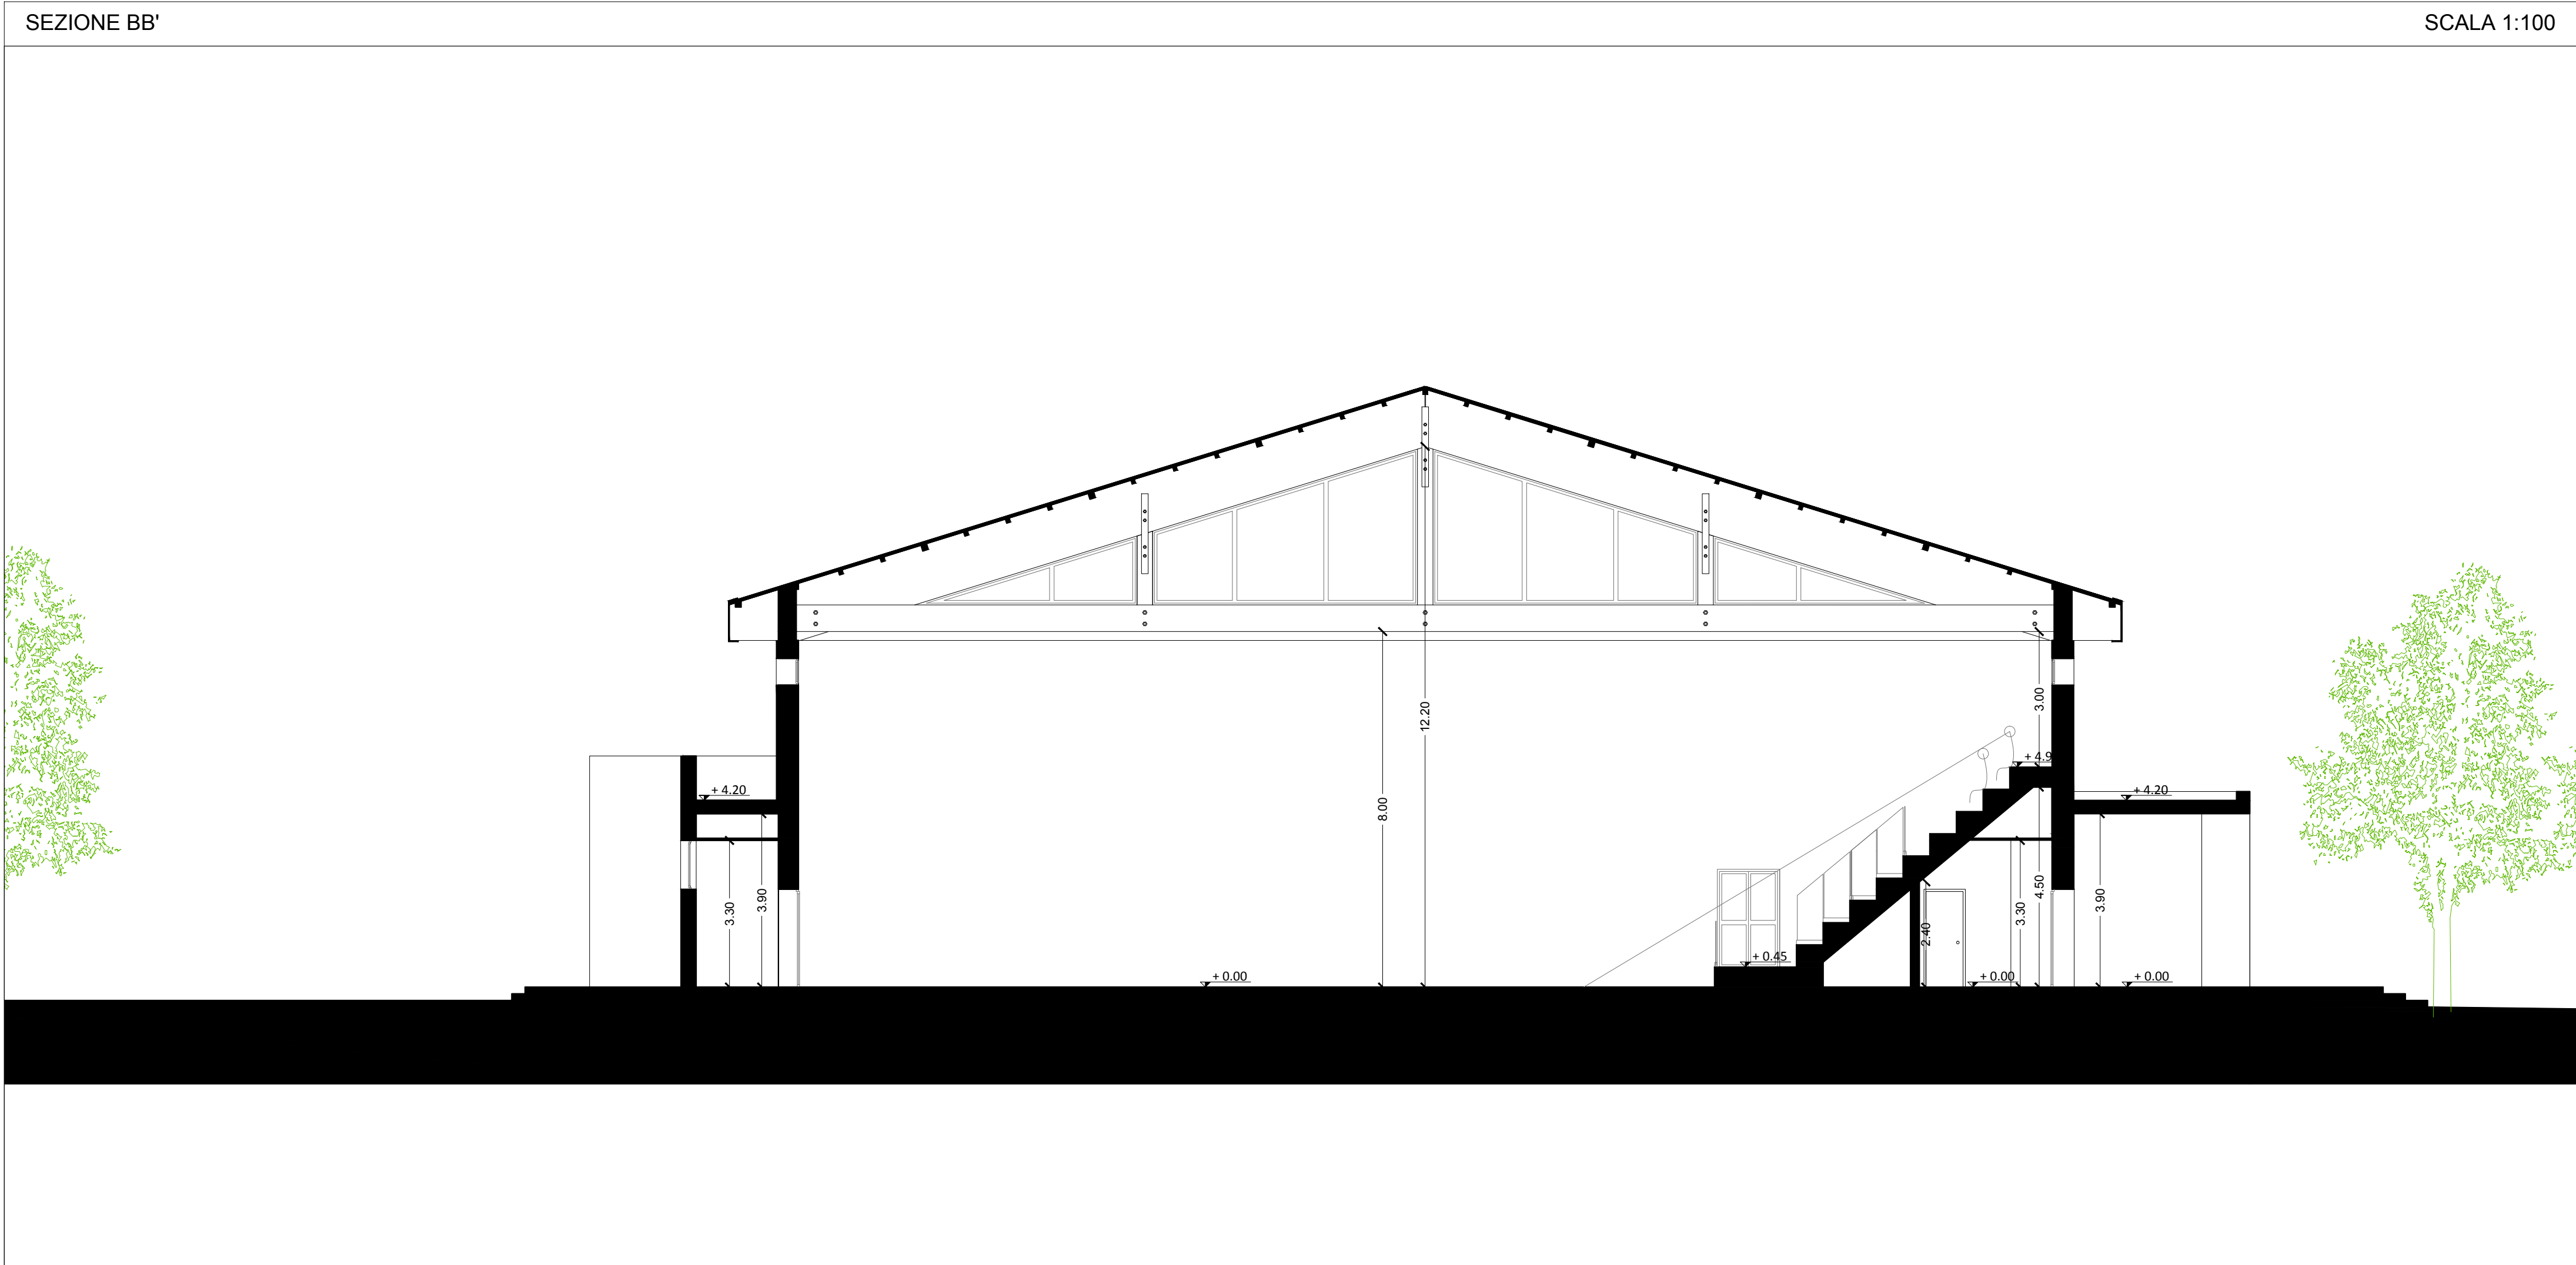
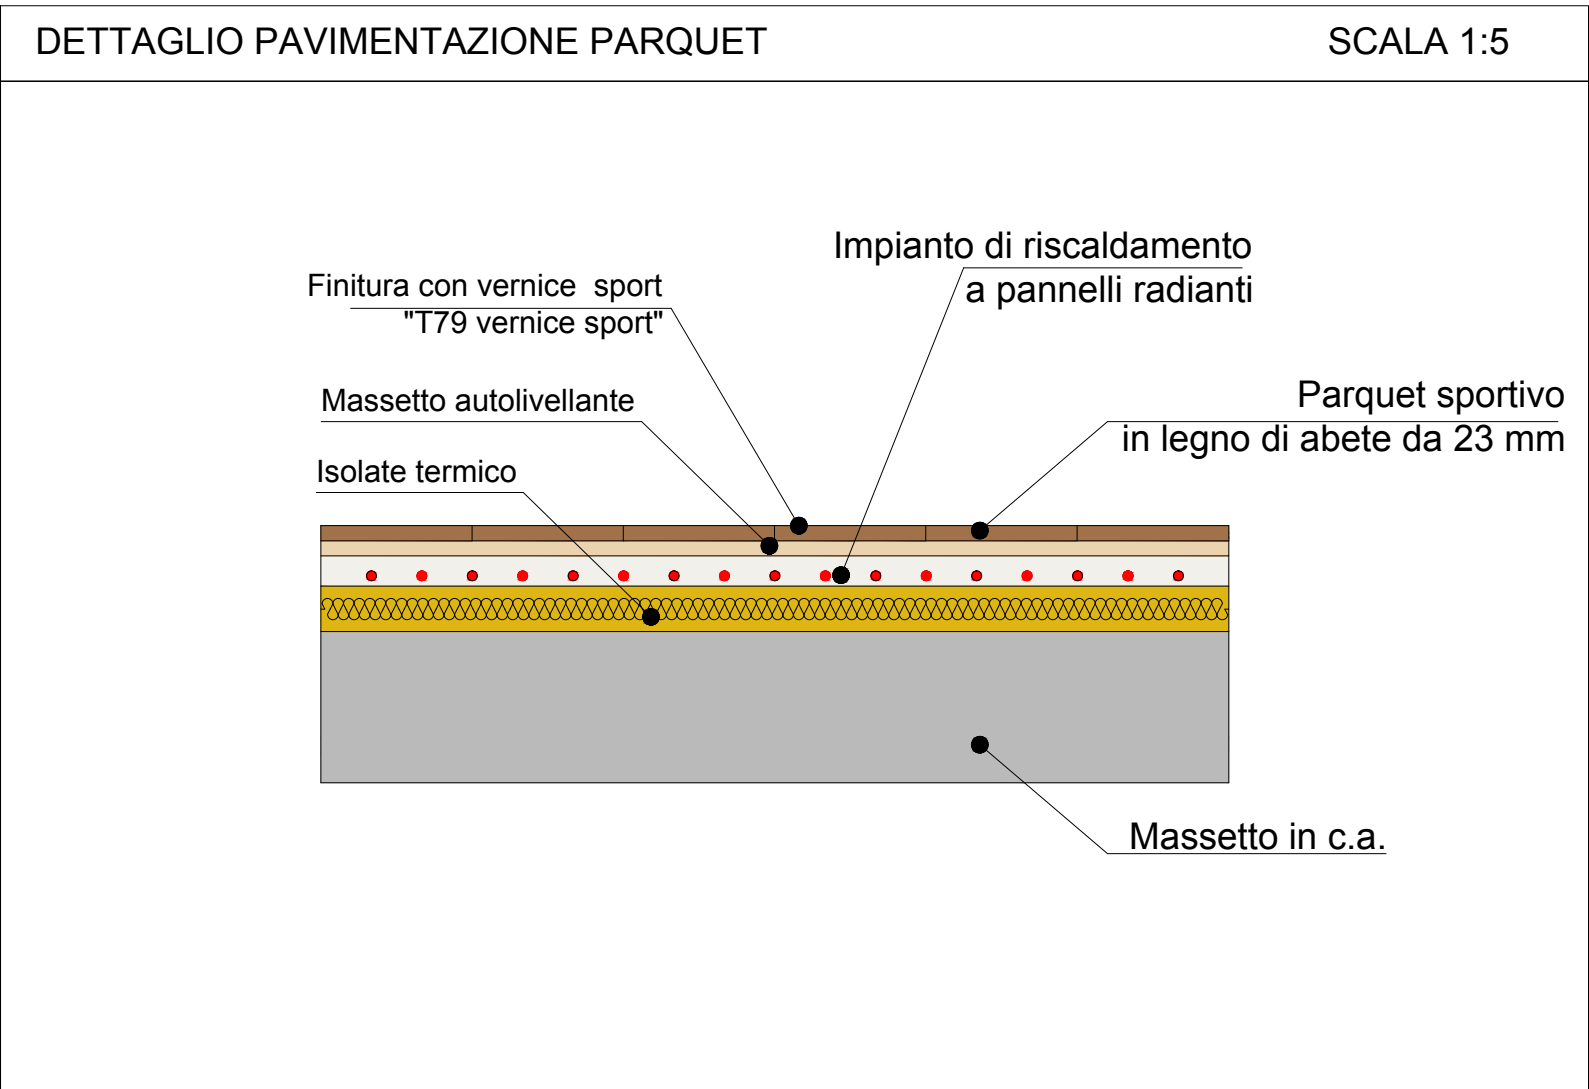
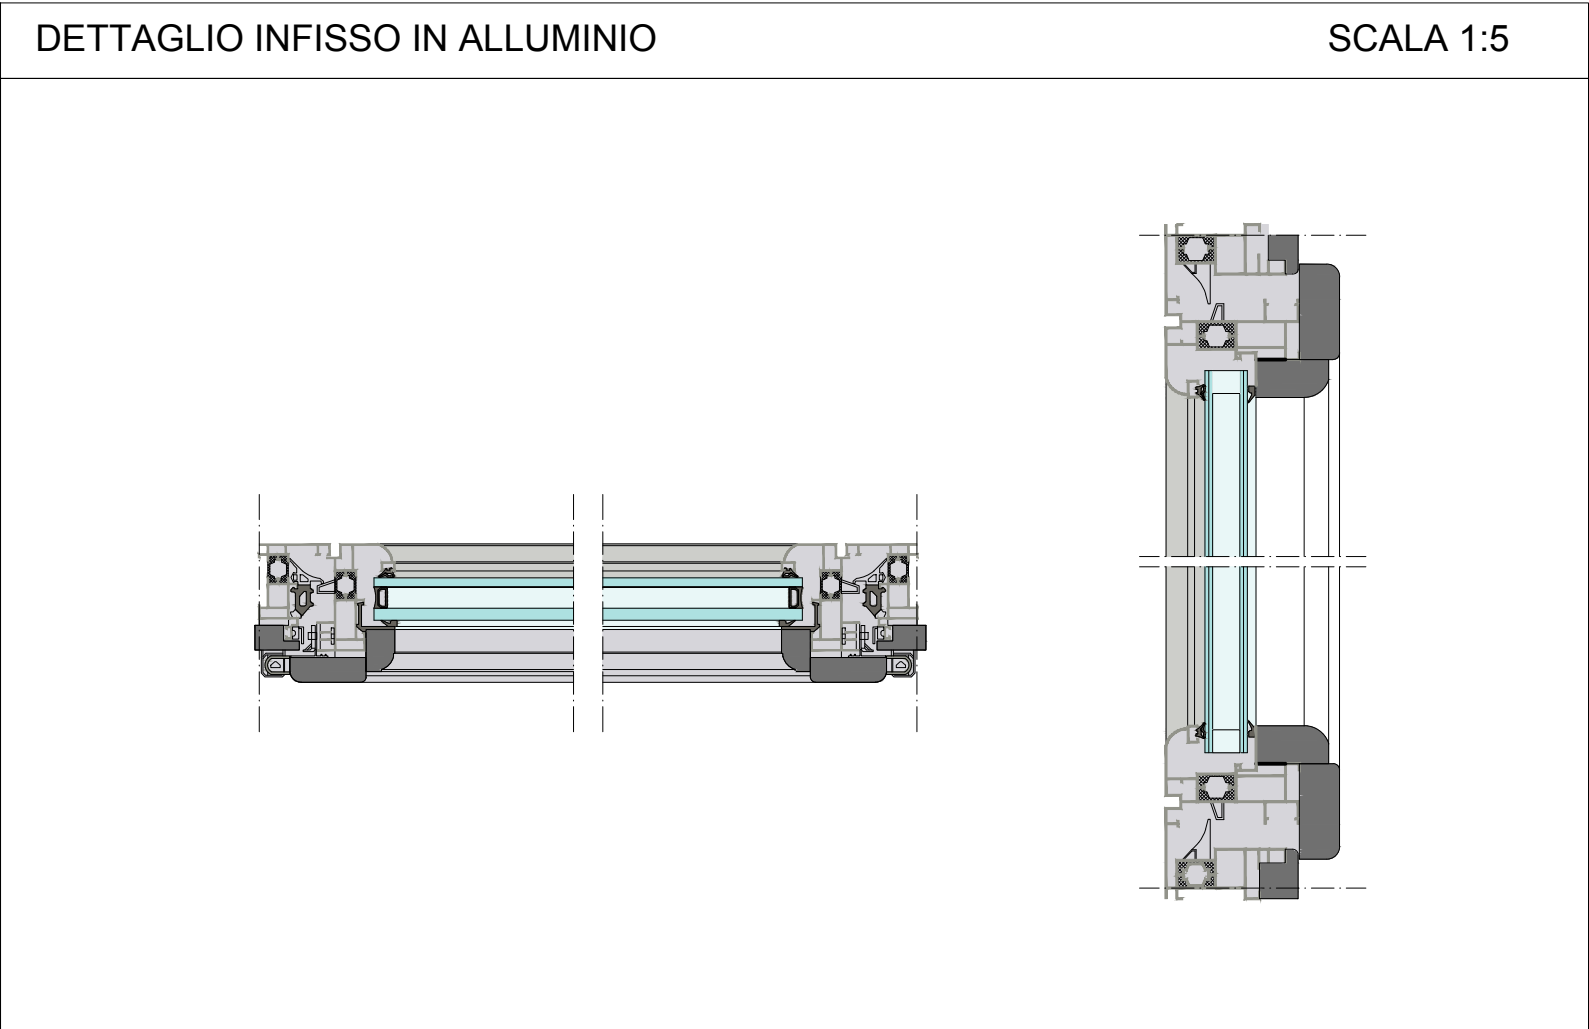


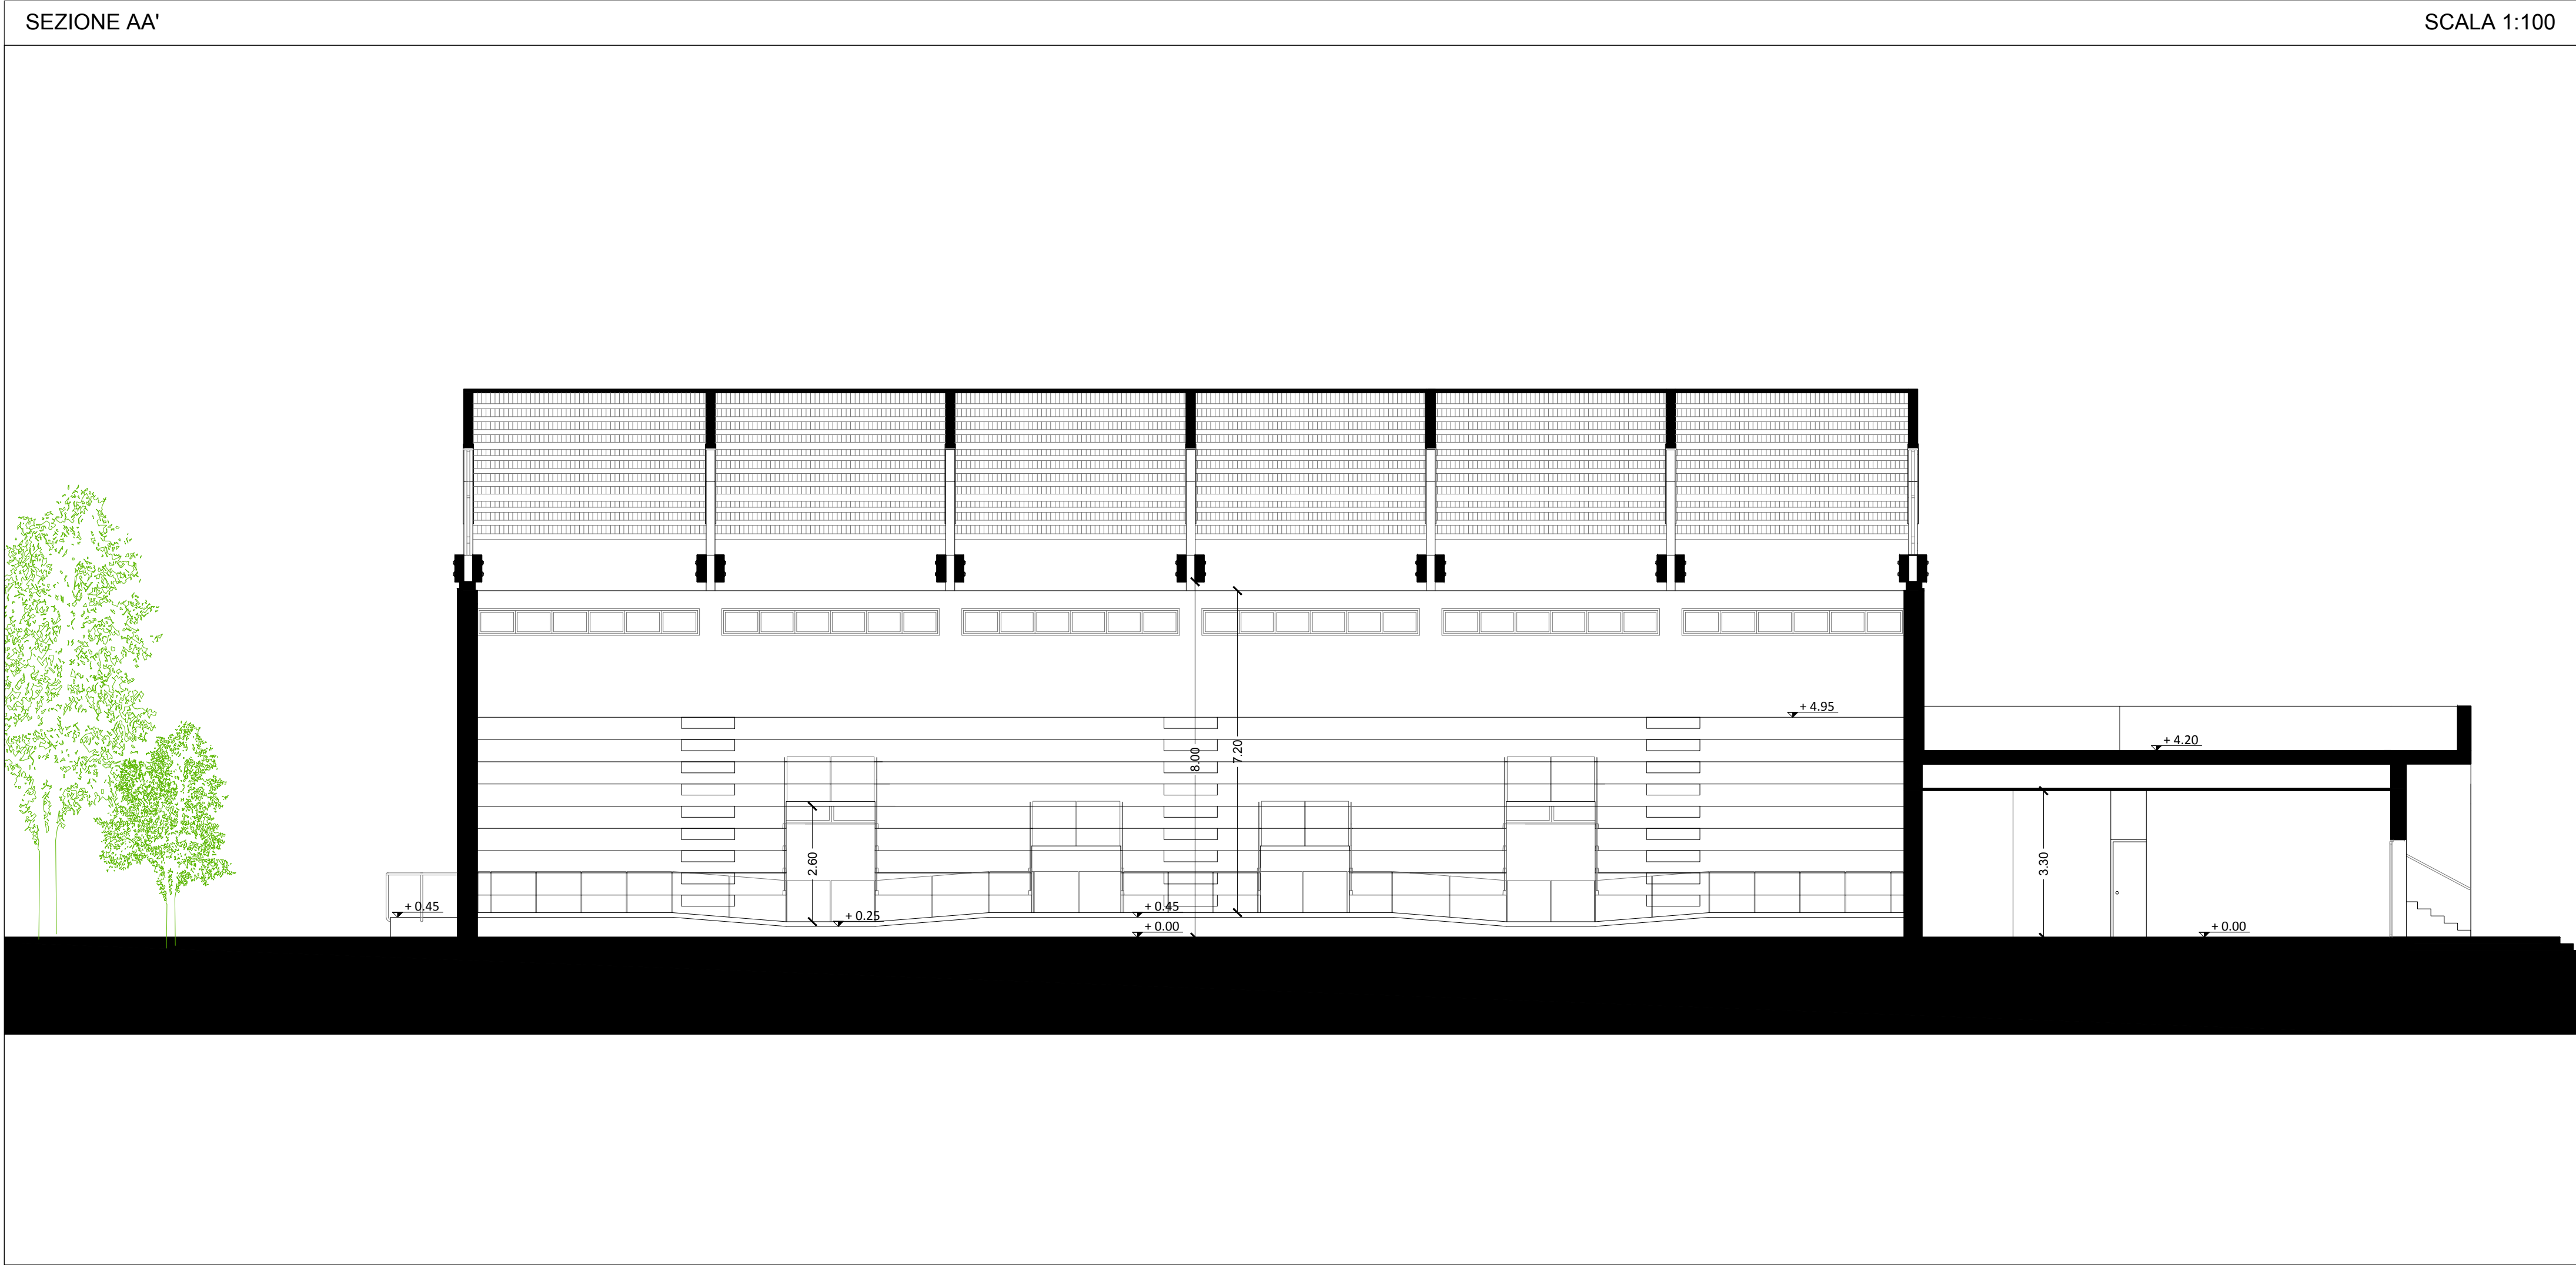

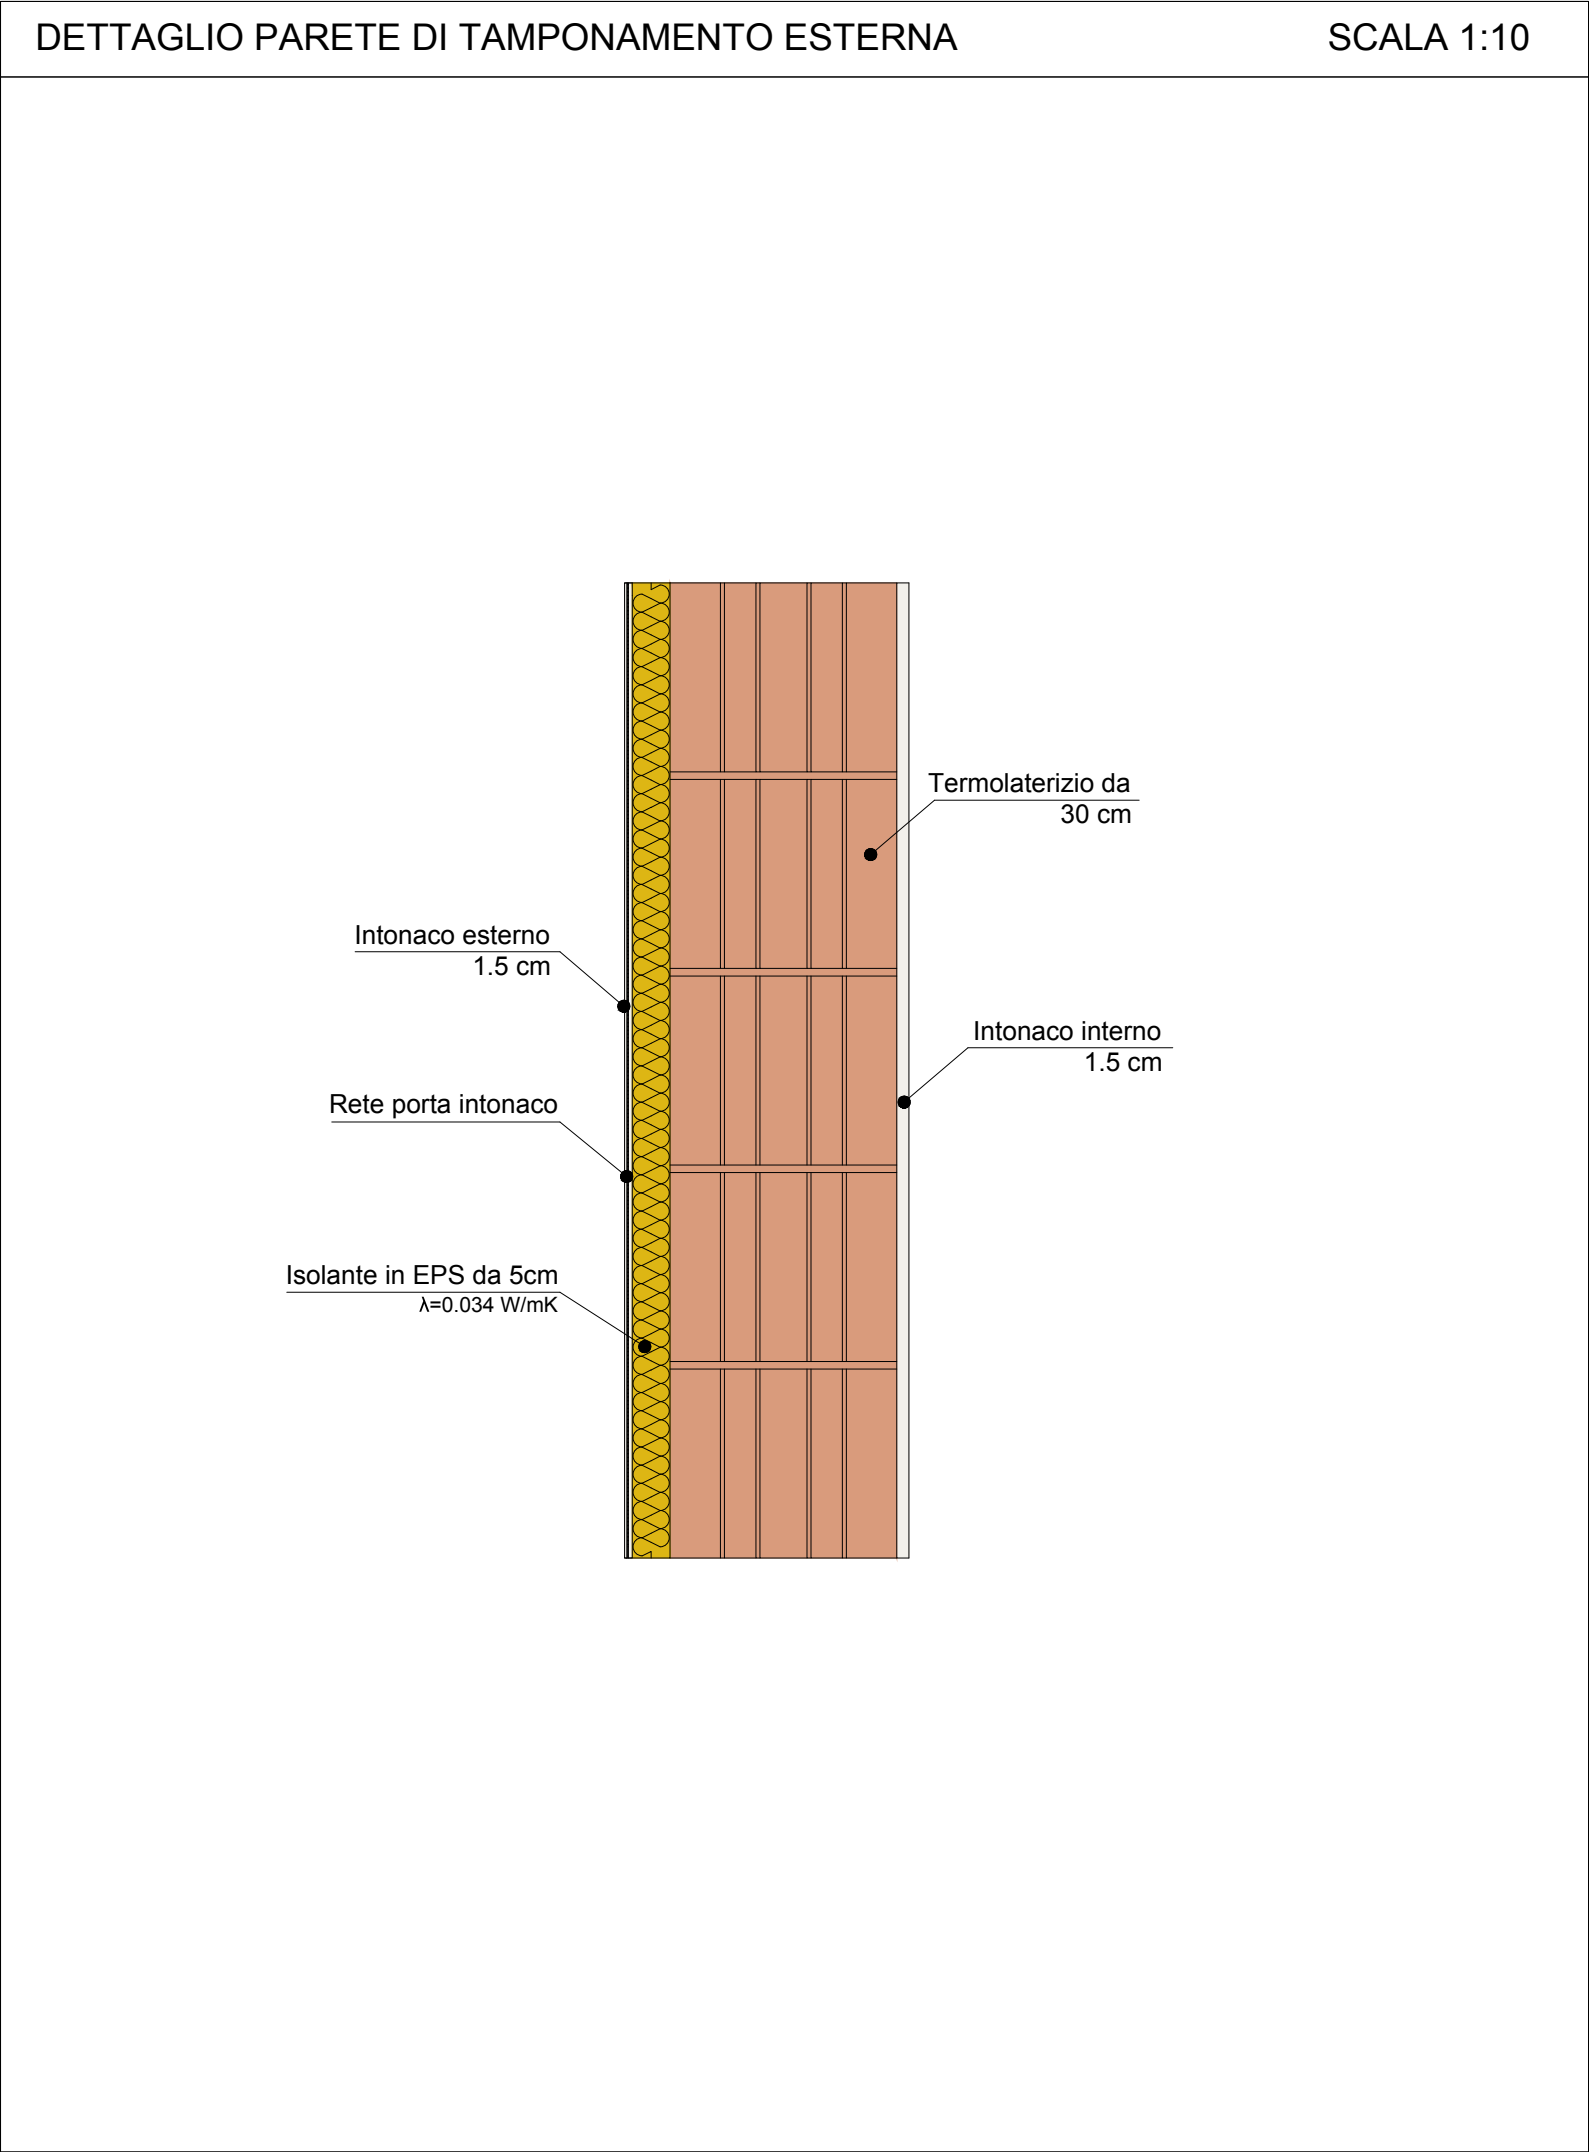

COMUNE DI CASTELLANETA
PROVINCIA DI TARANTO

**RISTRUTTURAZIONE E ADEGUAMENTO FUNZIONALE DEL
PALAZZETTO DELLO SPORT**

PROGETTO DEFINITIVO

Committente: AMMINISTRAZIONE COMUNALE CASTELLANETA (TA)

Responsabile Unico del Procedimento: ARCH. PANTALEO DE FINIS

Progettista: ARCH. ALDO CAFORIO (*Ufficio Tecnico Comunale*)

TITOLO ELABORATO:

ARCHITETTONICO - PROGETTO
Sezioni e dettagli costruttivi

SCALA 1:100 / 1:10 / 1:5	DATA Dicembre 2017	AR 07
REV. -	AGG. -	