
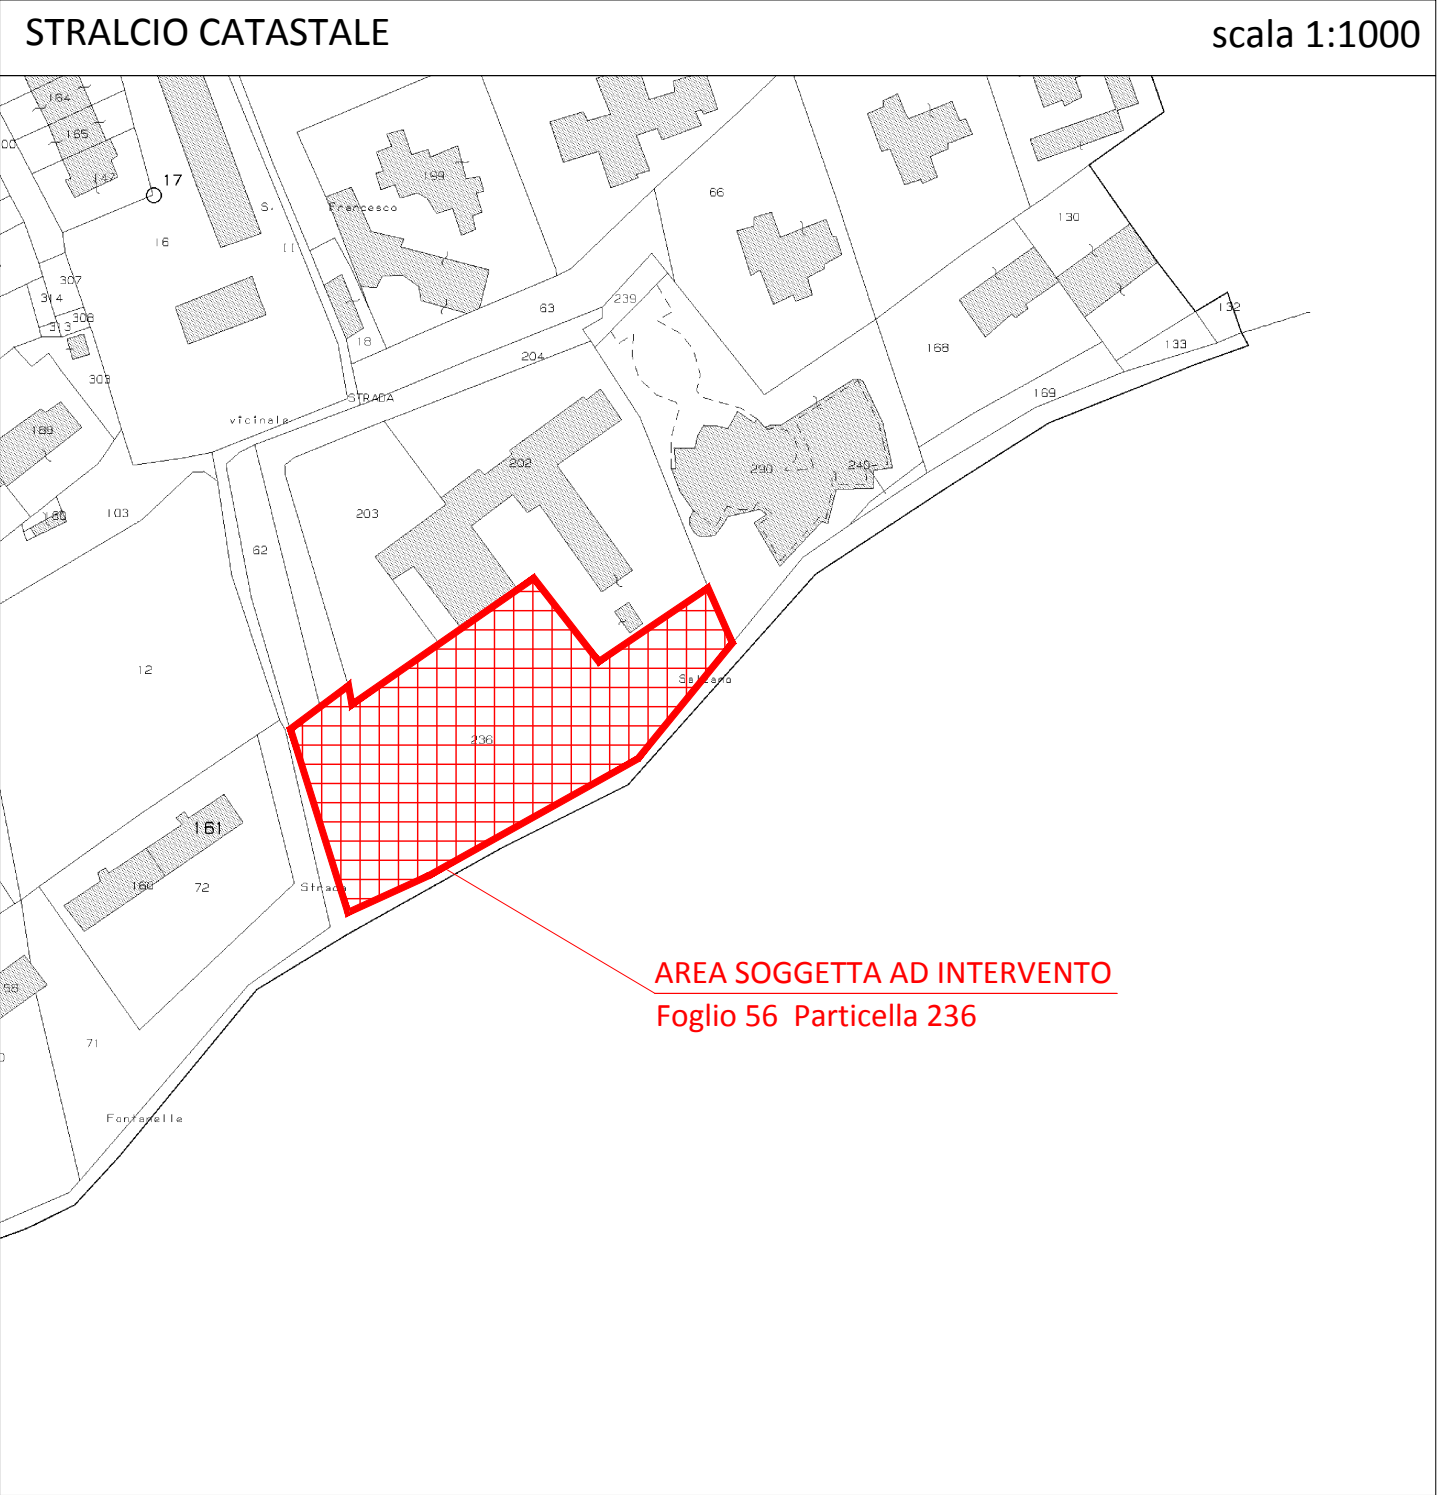
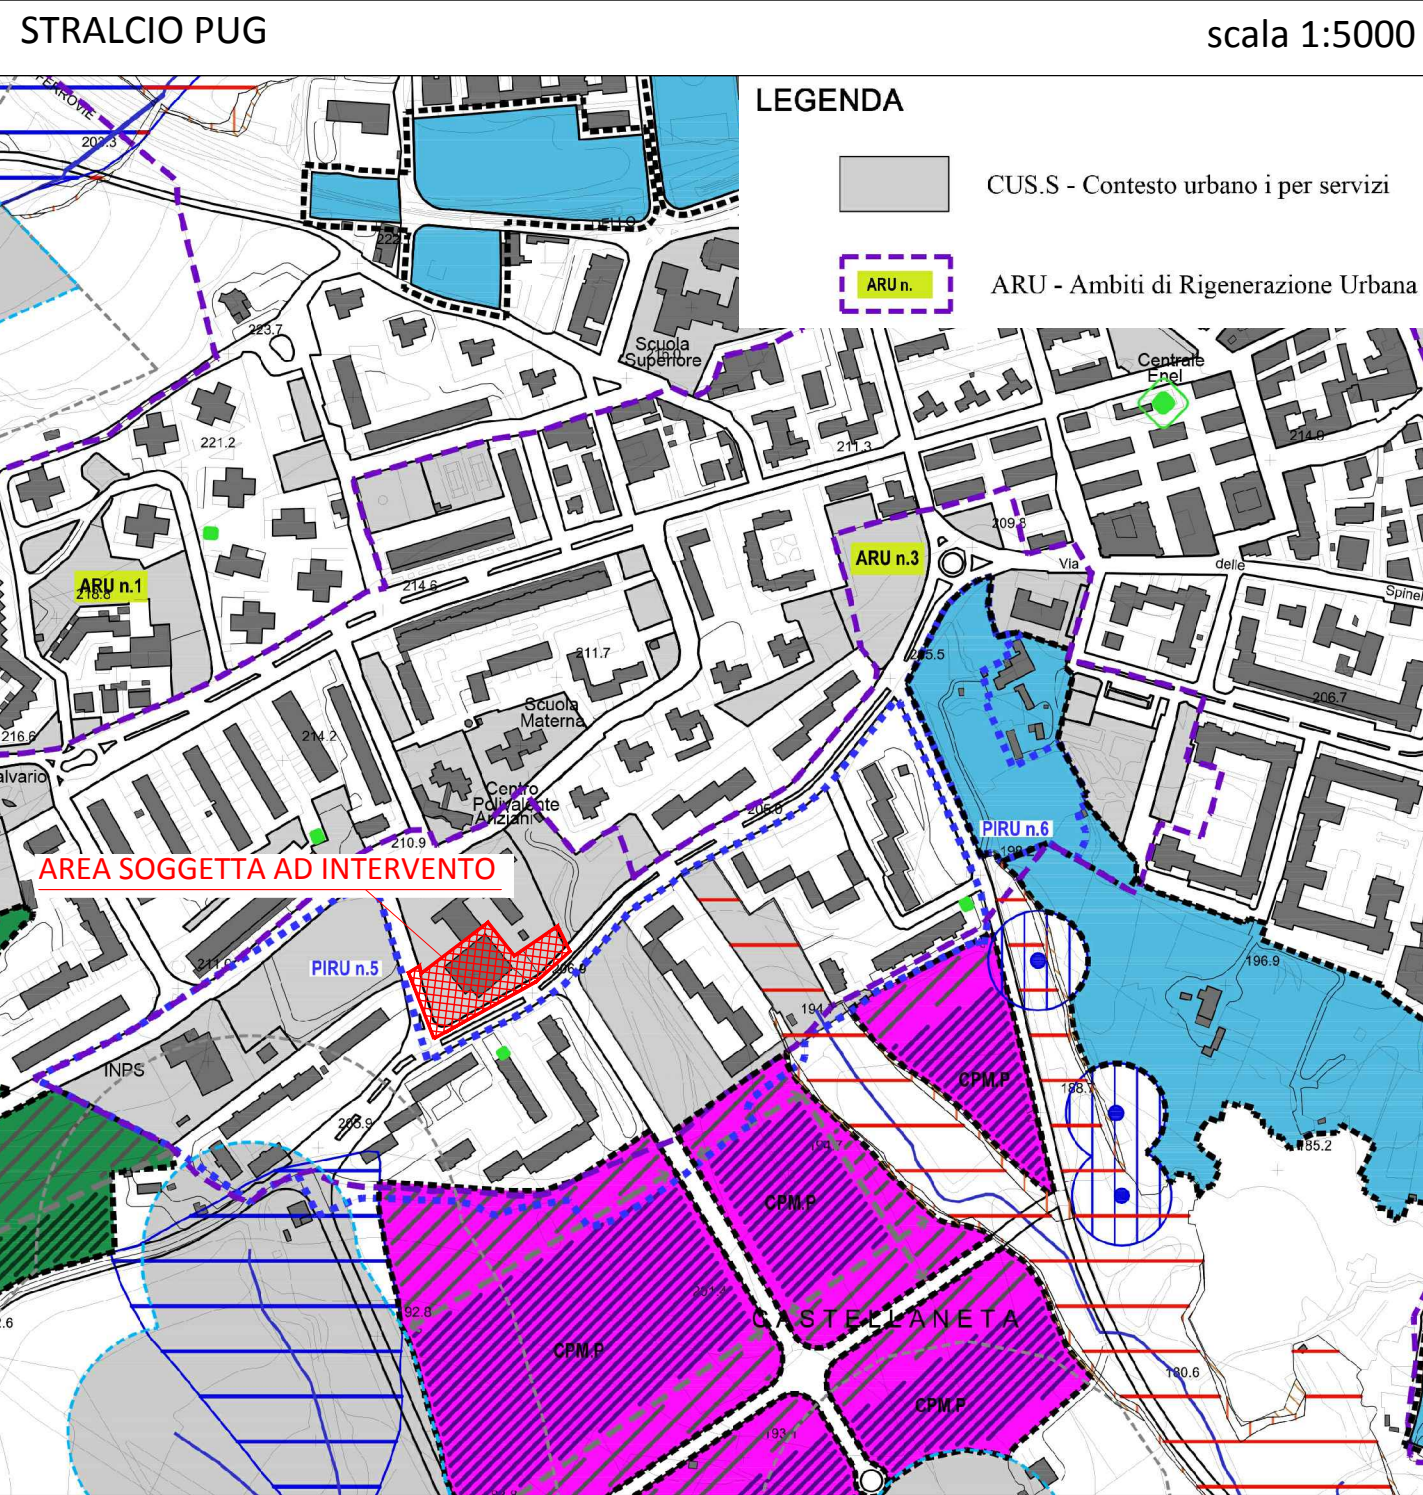


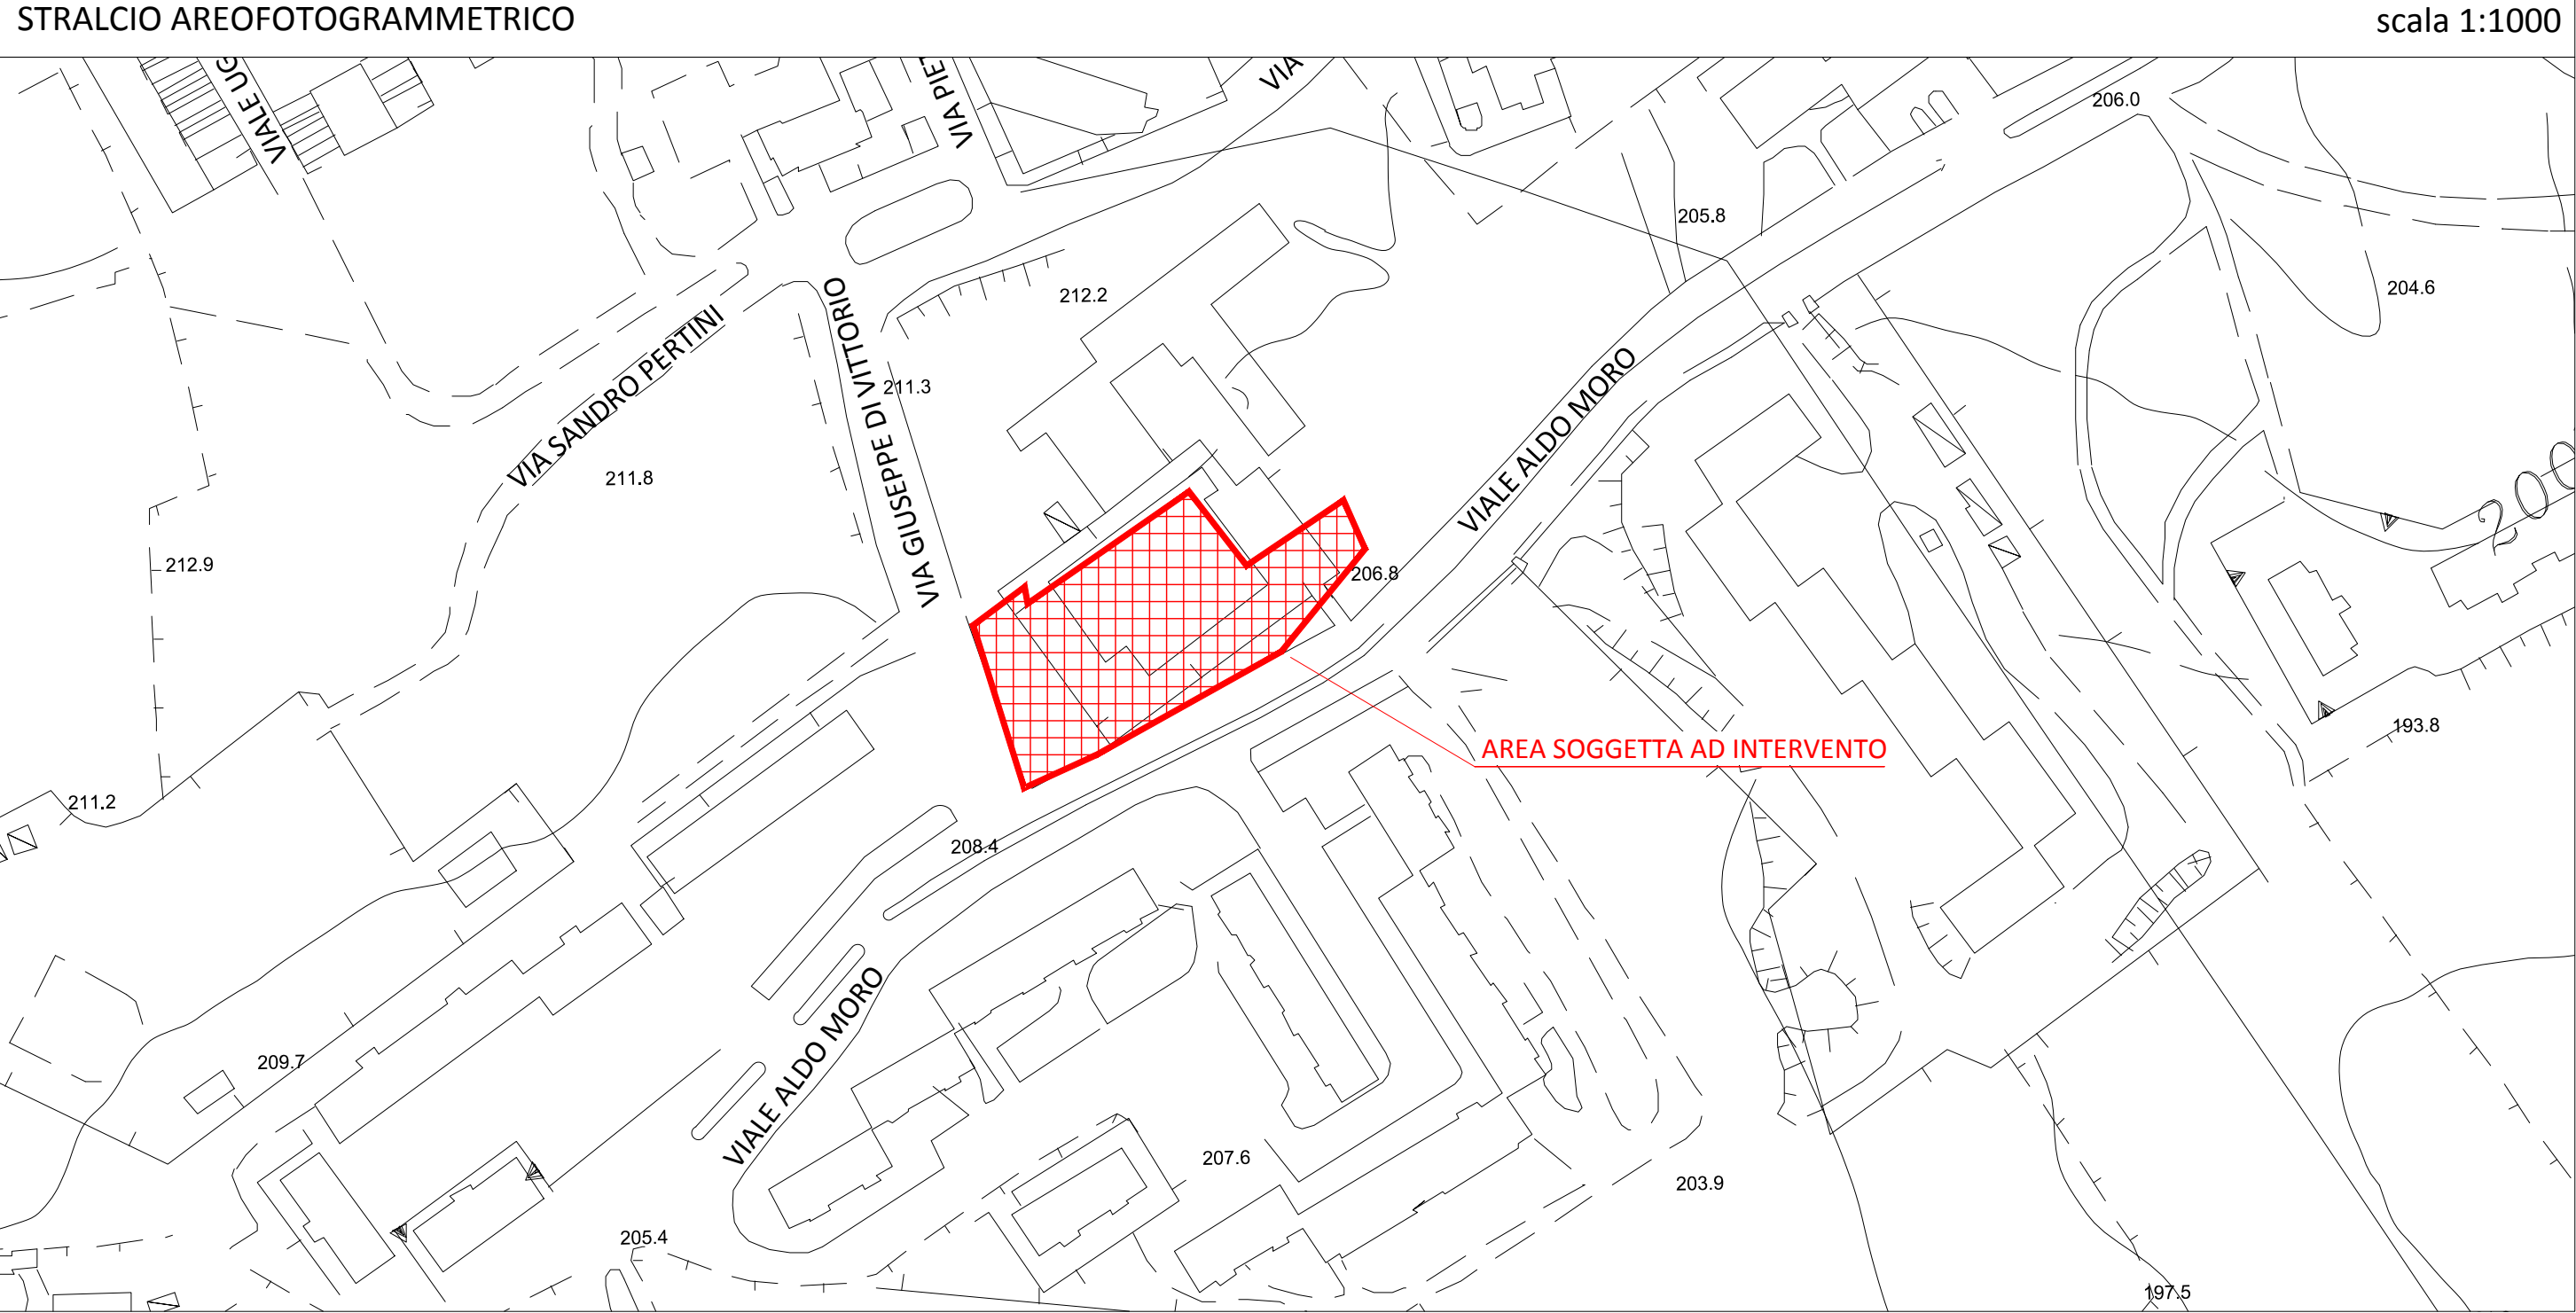

Vincoli presenti nell'area di interesse

STRUTTURA IDROGEOMORFOLOGICA	Non presente	Componenti delle aree protette e dei siti naturalistici	Non presente
Componenti idrologiche	Non presente	Parchi e Riserve	Non presente
Territori costieri	Non presente	ZPS	Non presente
Aree contermini ai laghi	Non presente	SIC mare	Non presente
Fiumi e torrenti - acque pubbliche	Non presente	SIC	presente
Sorgenti	Non presente	Aree di rispetto dei parchi e delle riserve regionali	Non presente
Reticolo idrologico di connessione della RER	Non presente	STRUTTURA ANTROPICA E STORICO-CULTURALE	Non presente
Vincolo idrogeologico	presente	Componenti Culturali e insediative	Non presente
Componenti geomorfologiche	Non presente	Immobili e aree di notevole interesse pubblico	Non presente
Lame e Gravine	Non presente	Zone gravate da usi civici	Non presente
Doline	Non presente	Zone di interesse archeologico	Non presente
Geositi	Non presente	Siti interessati da beni storico culturali	Non presente
Inghiottilti	Non presente	Aree appartenenti alla rete dei tratturi	Non presente
Cordoni dunali	Non presente	Zone di interesse archeologico	Non presente
Grotte	Non presente	Siti storico culturali	Non presente
Versanti	Non presente	Rete tratturi	Non presente
STRUTTURA ECO SISTEMICA E AMBIENTALE	Non presente	Città consolidata	Non presente
Componenti Botanico-Vegetazionali	Non presente	Paesaggi rurali	Non presente
Boschi	Non presente	Componenti dei valori percettivi	Non presente
Zone umide Ramsar	Non presente	Luoghi panoramici	Non presente
Aree di rispetto dei boschi	Non presente	Strade a valenza paesaggistica	Non presente
Aree umide	Non presente	Strade panoramiche	Non presente
Prati e pascoli naturali	Non presente	Coni visuali	Non presente
Formazioni arbustive in evoluzione naturale	Non presente		

NORD

Area soggetta ad intervento



RISTRUTTURAZIONE E ADEGUAMENTO FUNZIONALE DEL PALAZZETTO DELLO SPORT

PROGETTO DEFINITIVO

Committente: AMMINISTRAZIONE COMUNALE CASTELLANETA (TA)

Responsabile Unico del Procedimento: ARCH. PANTALEO DE FINIS

Progettista: ARCH. ALDO CAFORIO (Ufficio Tecnico Comunale)

TITOLO ELABORATO:
INQUADRAMENTO GENERALE ED URBANISTICO DELL'INTERVENTO

SCALA 1:5000 / 1:2000 / 1:1000	DATA Dicembre 2017	GE 01
REV. -	AGG. -	