RILIEVO FOTOGRAFICO

FOTO 1

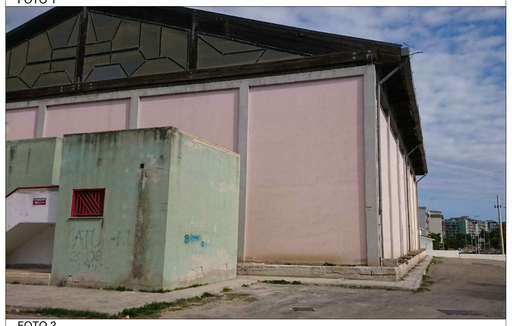

FOTO 2

FOTO 3

FOTO 4

FOTO 5

PLANIMETRIA GENERALE

SCALA 1:200

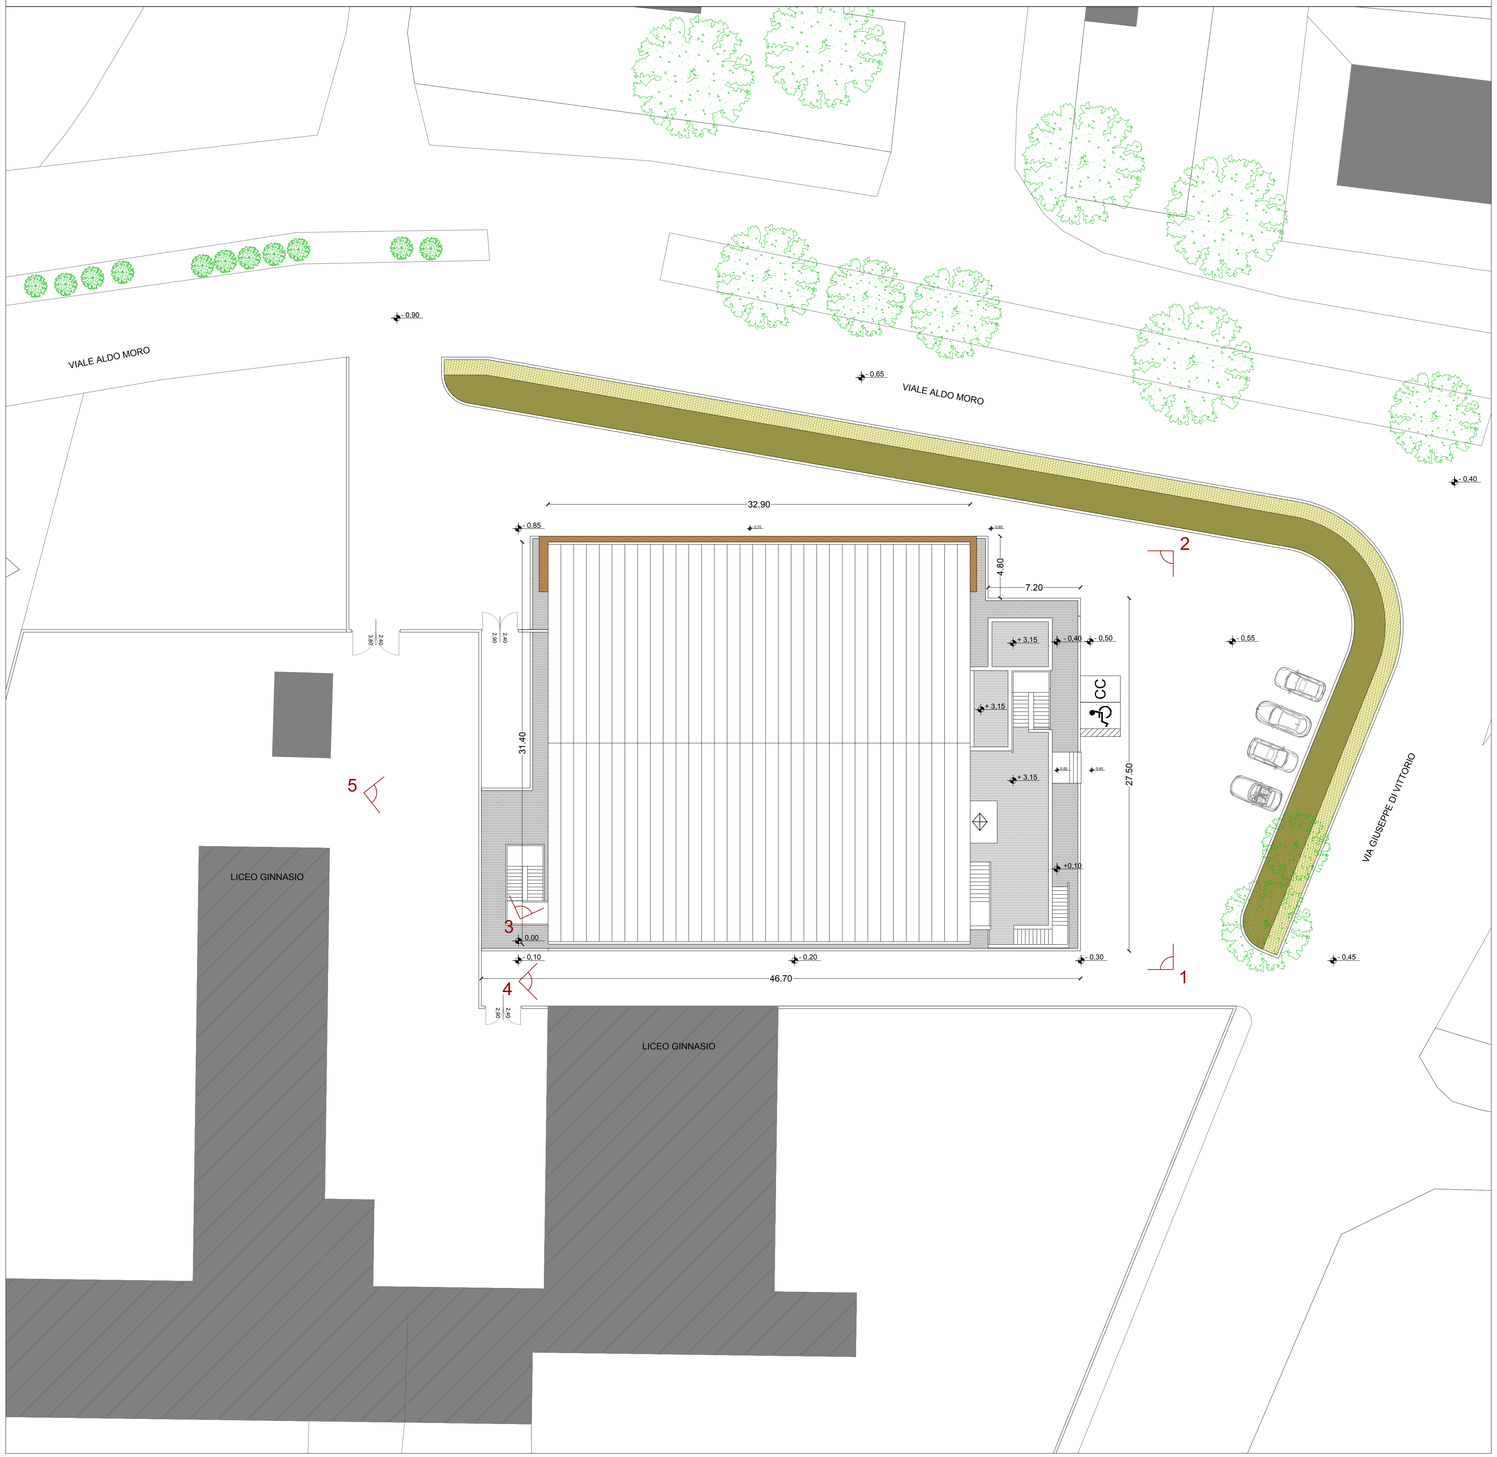

CONSISTENZA PLANOVOLUMETRICA	
Superficie coperta	1046 mq
Superficie lorda	1046 mq
Volumetria	7730 mc

COMUNE DI CASTELLANETA

PROVINCIA DI TARANTO

RISTRUTTURAZIONE E ADEGUAMENTO FUNZIONALE DEL PALAZZETTO DELLO SPORT

PROGETTO DEFINITIVO

Committente: AMMINISTRAZIONE COMUNALE CASTELLANETA (TA)

Responsabile Unico del Procedimento: ARCH. PANTALEO DE FINIS

Progettista: ARCH. ALDO CAFORIO *(Ufficio Tecnico Comunale)*

TITOLO ELABORATO:

STATO DI FATTO

Planimetria generale e Rilievo Fotografico

SCALA	DATA	
1:200	Dicembre 2017	SF 01
REV.	AGG.	
-	-	