




PROSPETTO OVEST

SCALA 1:100

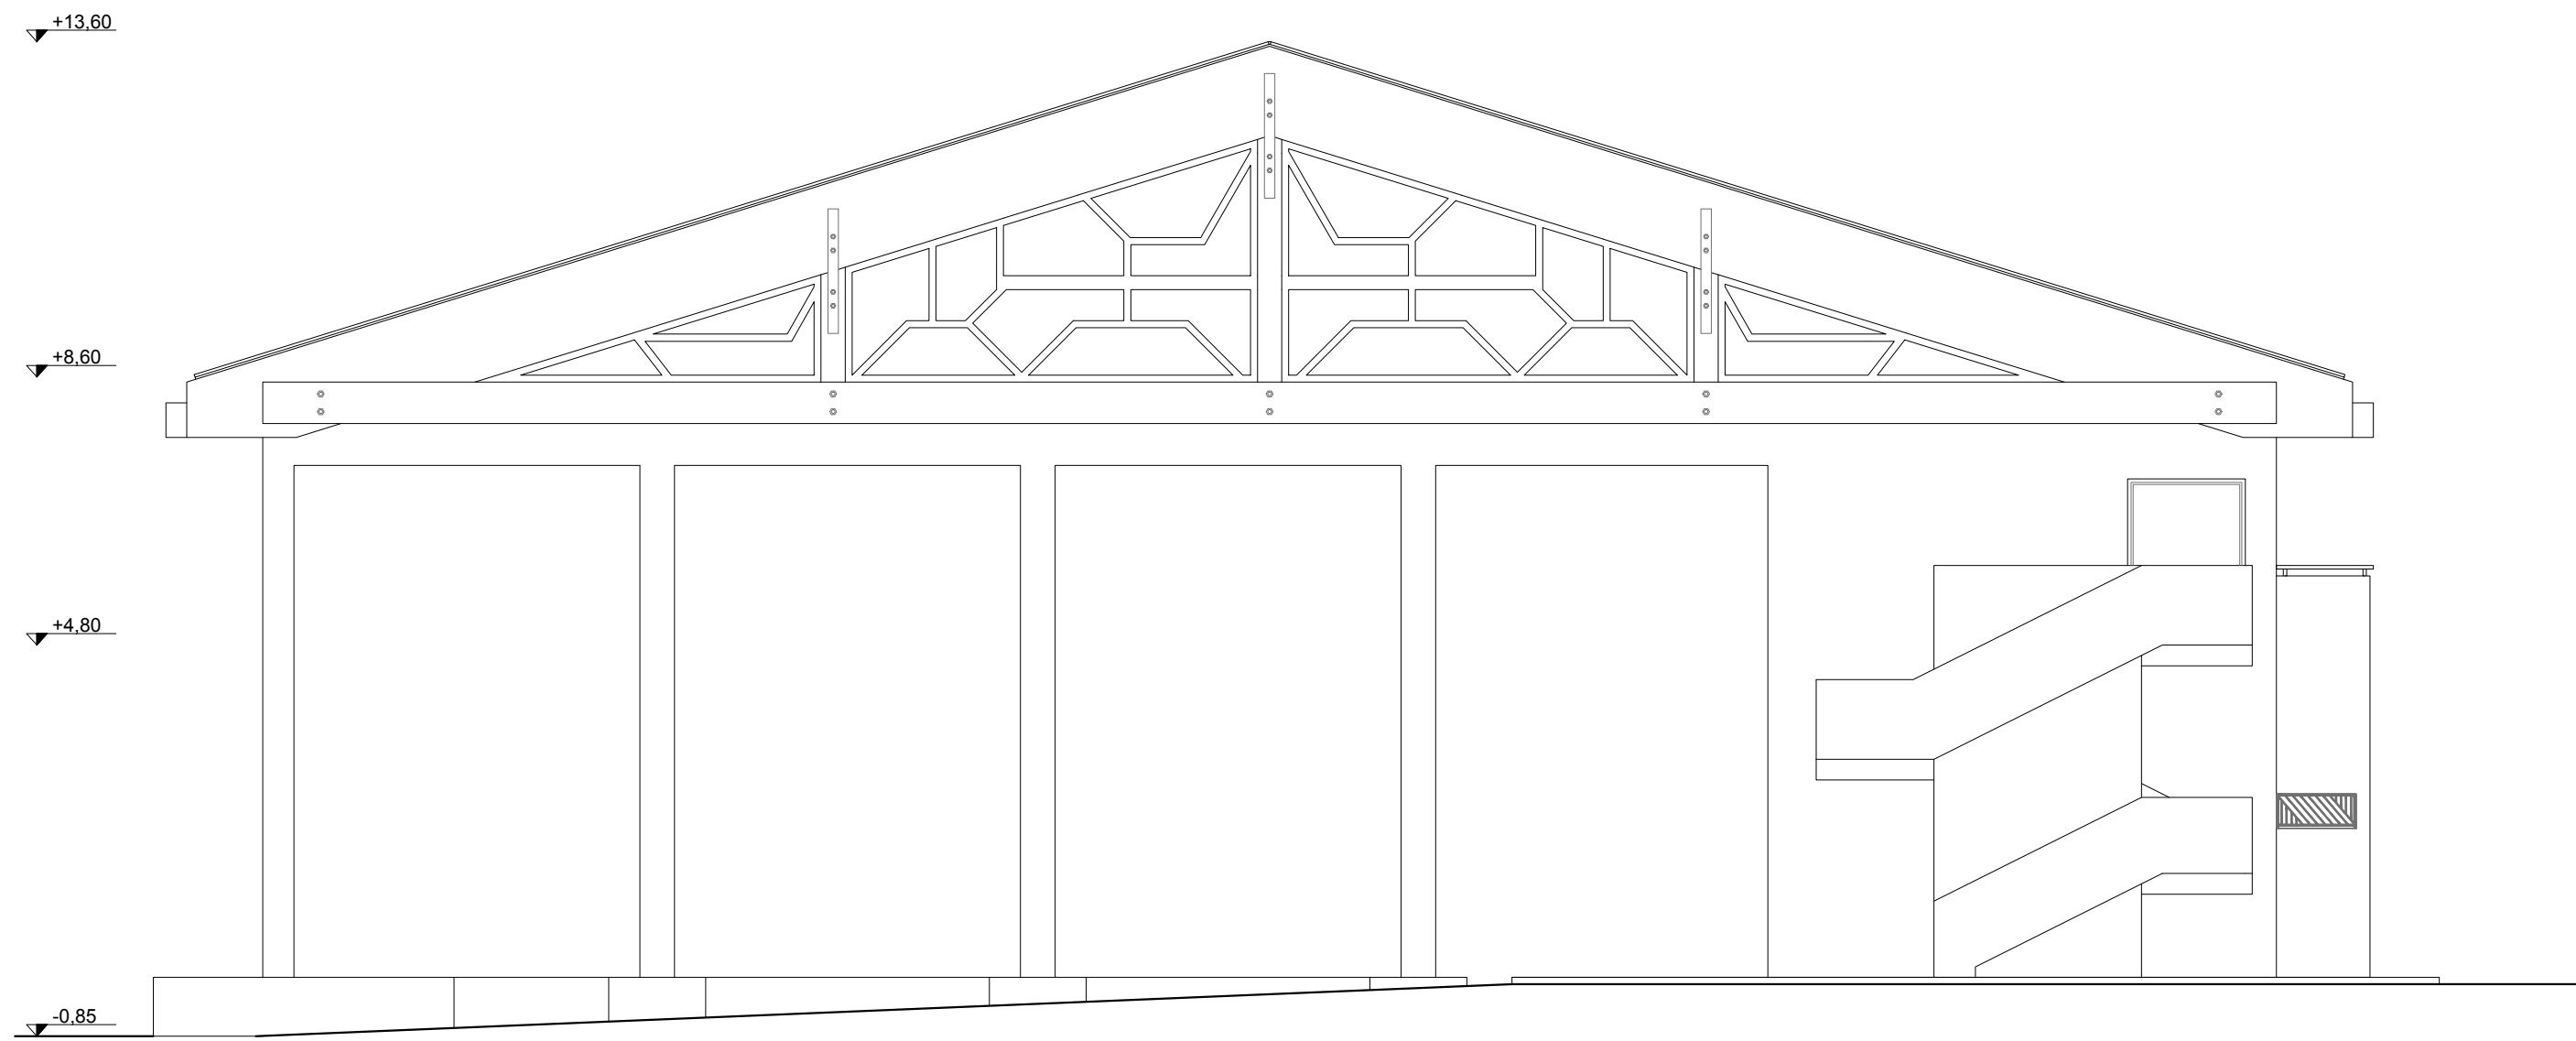


PROSPETTO NORD

SCALA 1:100

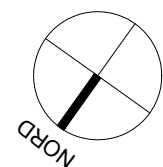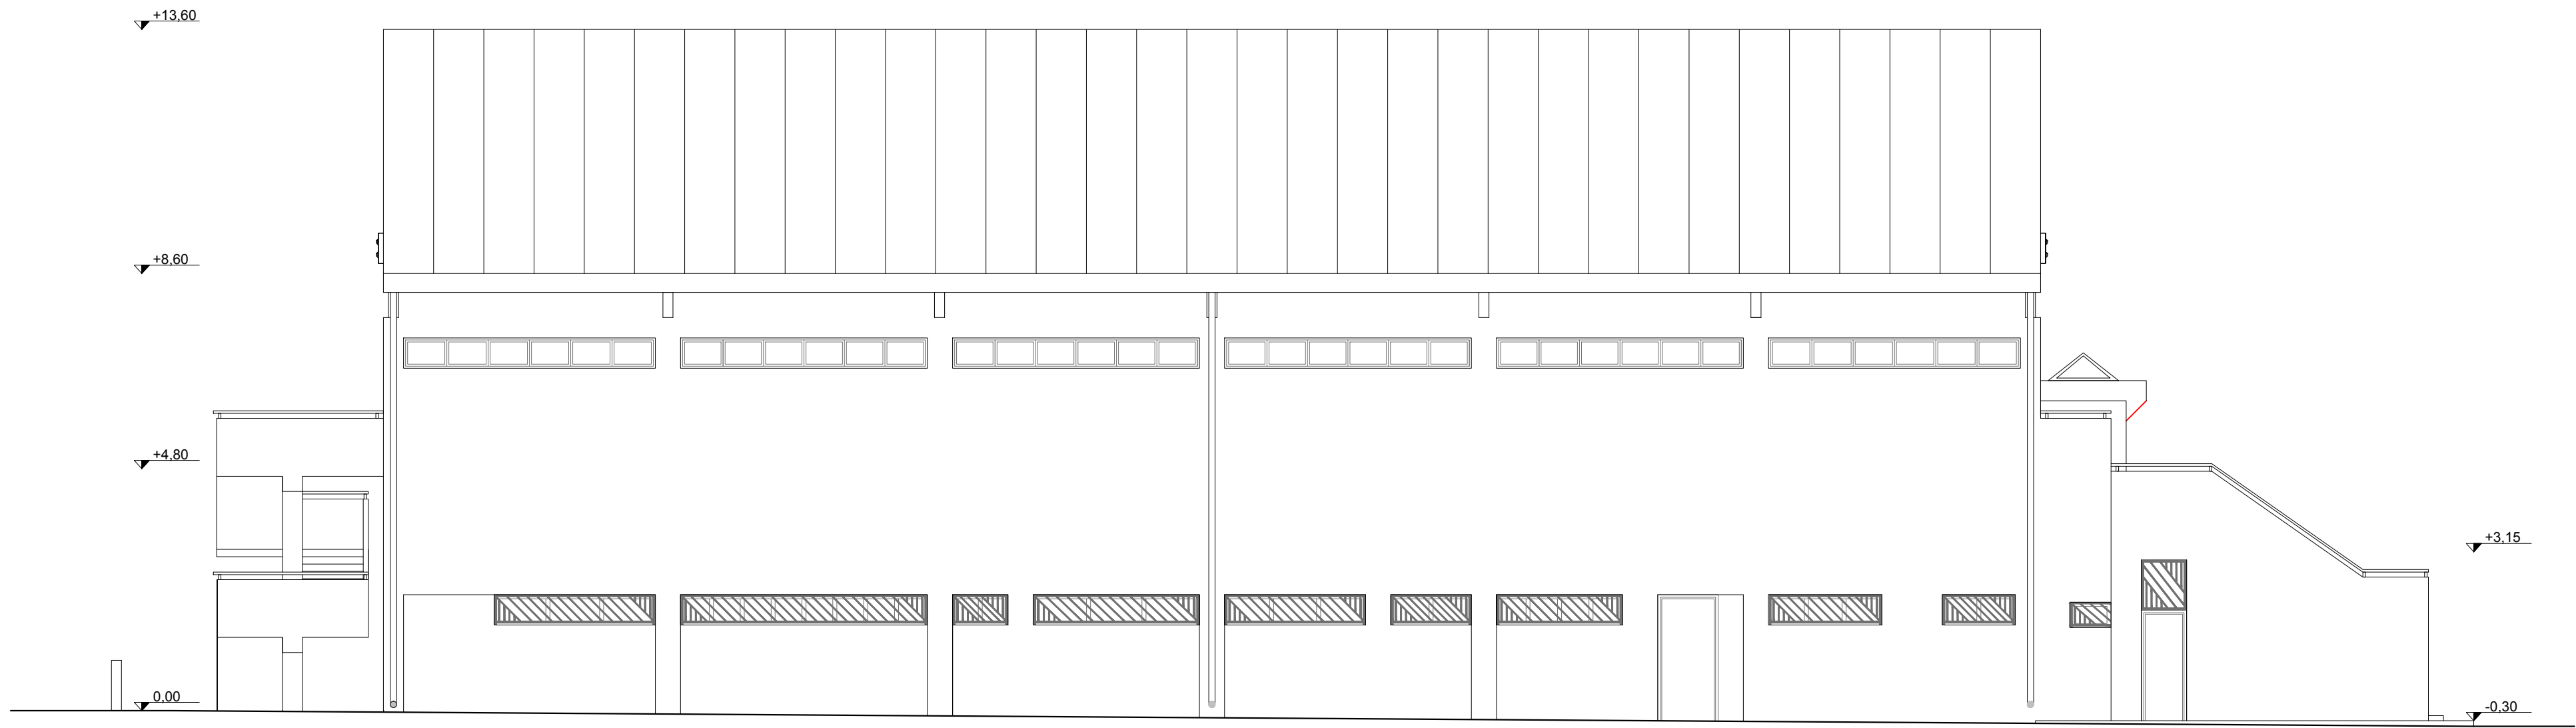


PROSPETTO EST

SCALA 1:100

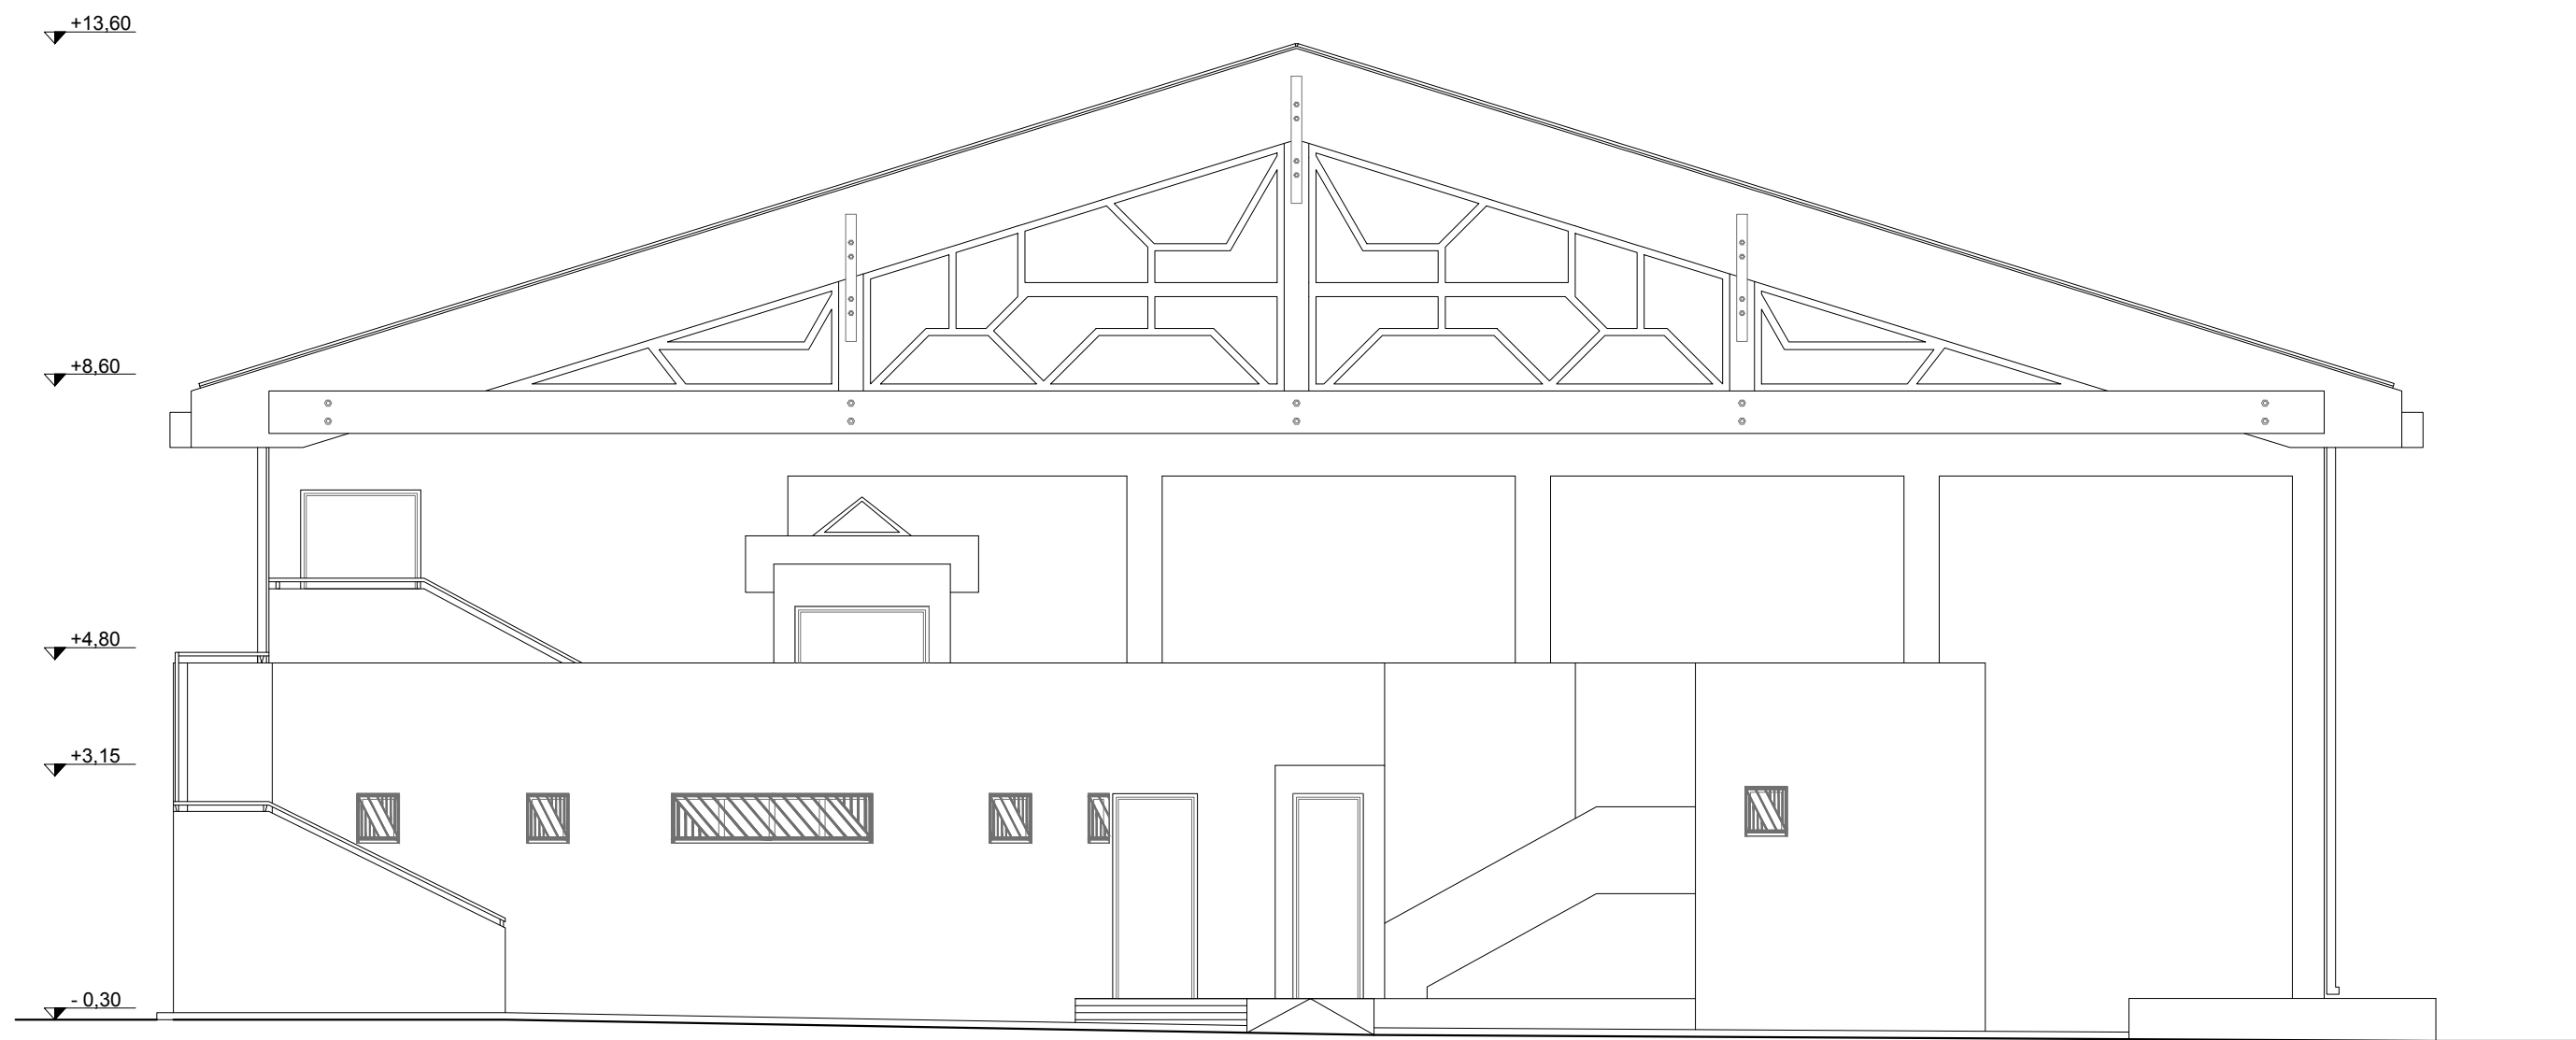

PROSPETTO SUD

SCALA 1:100

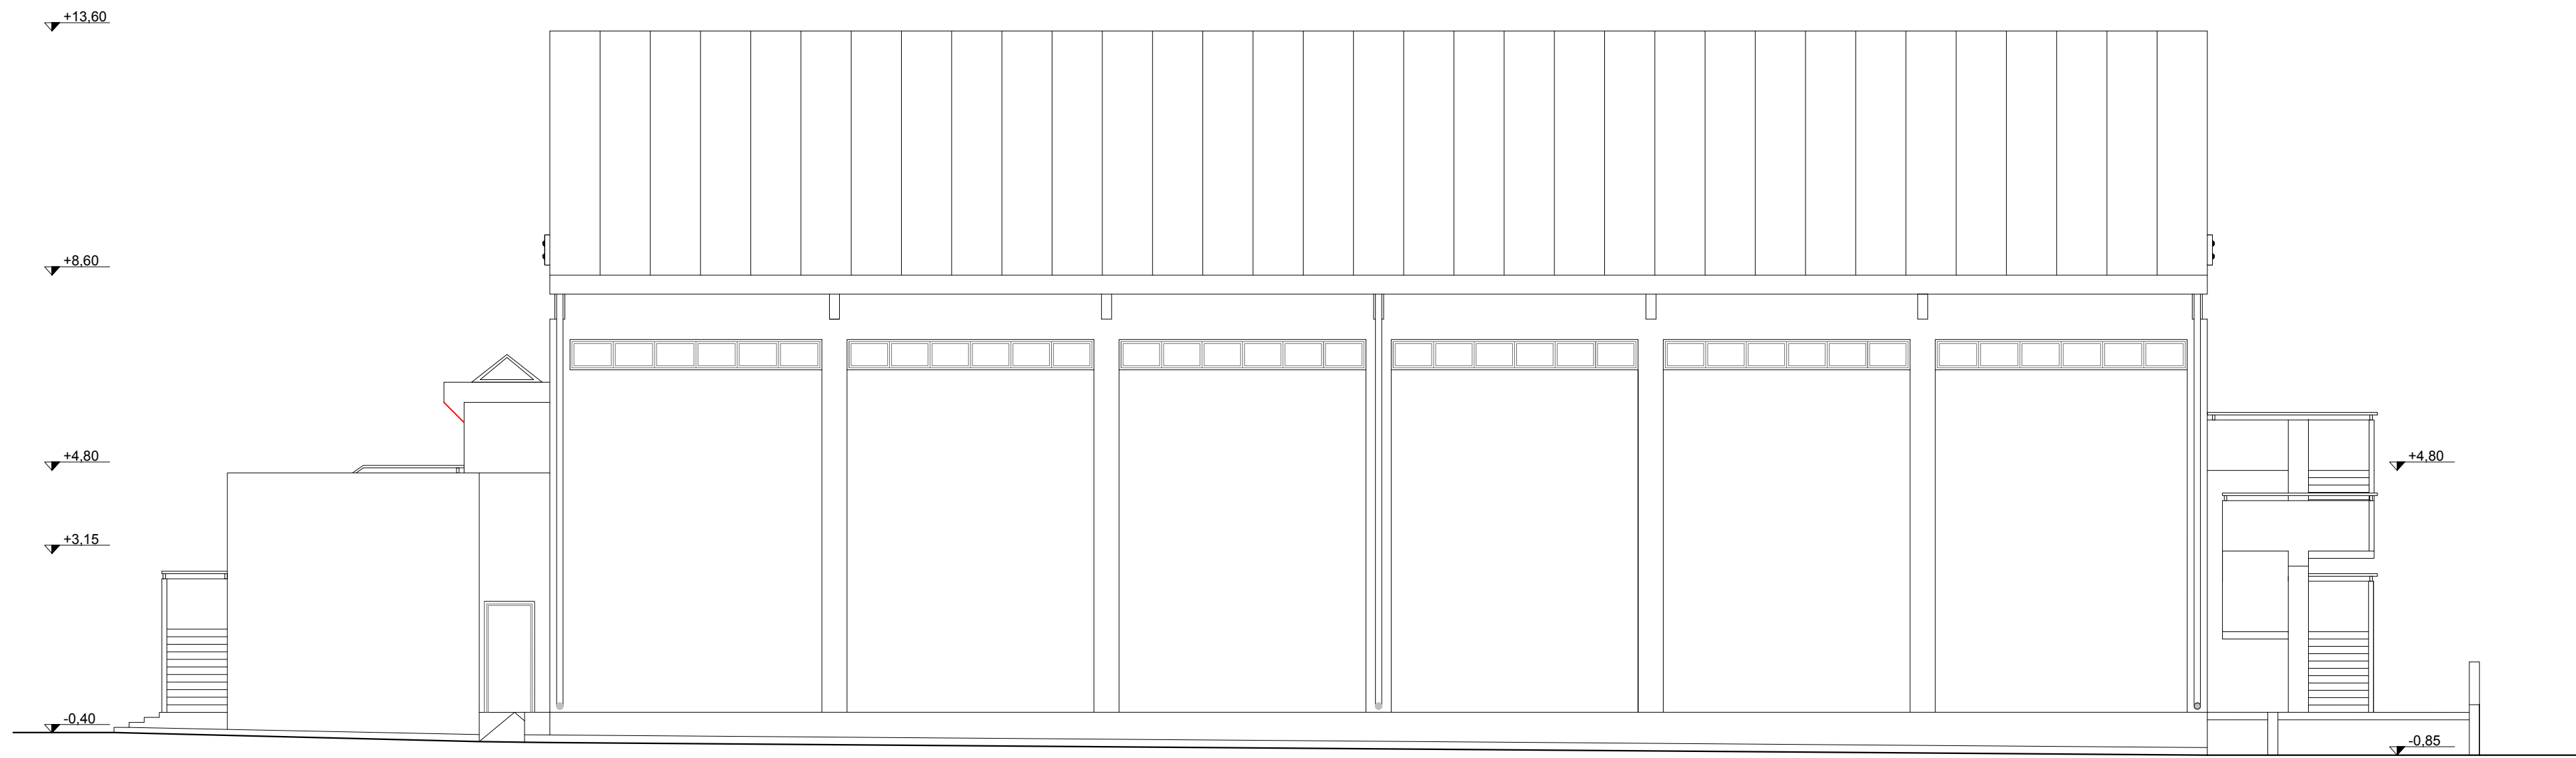

COMUNE DI CASTELLANETA
PROVINCIA DI TARANTO

RISTRUTTURAZIONE E ADEGUAMENTO FUNZIONALE DEL
PALAZZETTO DELLO SPORT

PROGETTO DEFINITIVO

Committente: AMMINISTRAZIONE COMUNALE CASTELLANETA (TA)

Responsabile Unico del Procedimento: ARCH. PANTALEO DE FINIS

Progettista: ARCH. ALDO CAFORIO (*Ufficio Tecnico Comunale*)

TITOLO ELABORATO:

STATO DI FATTO
Prospetti

SCALA
1:100

DATA
Dicembre 2017

REV.
-

AGG.
-

SF 05