


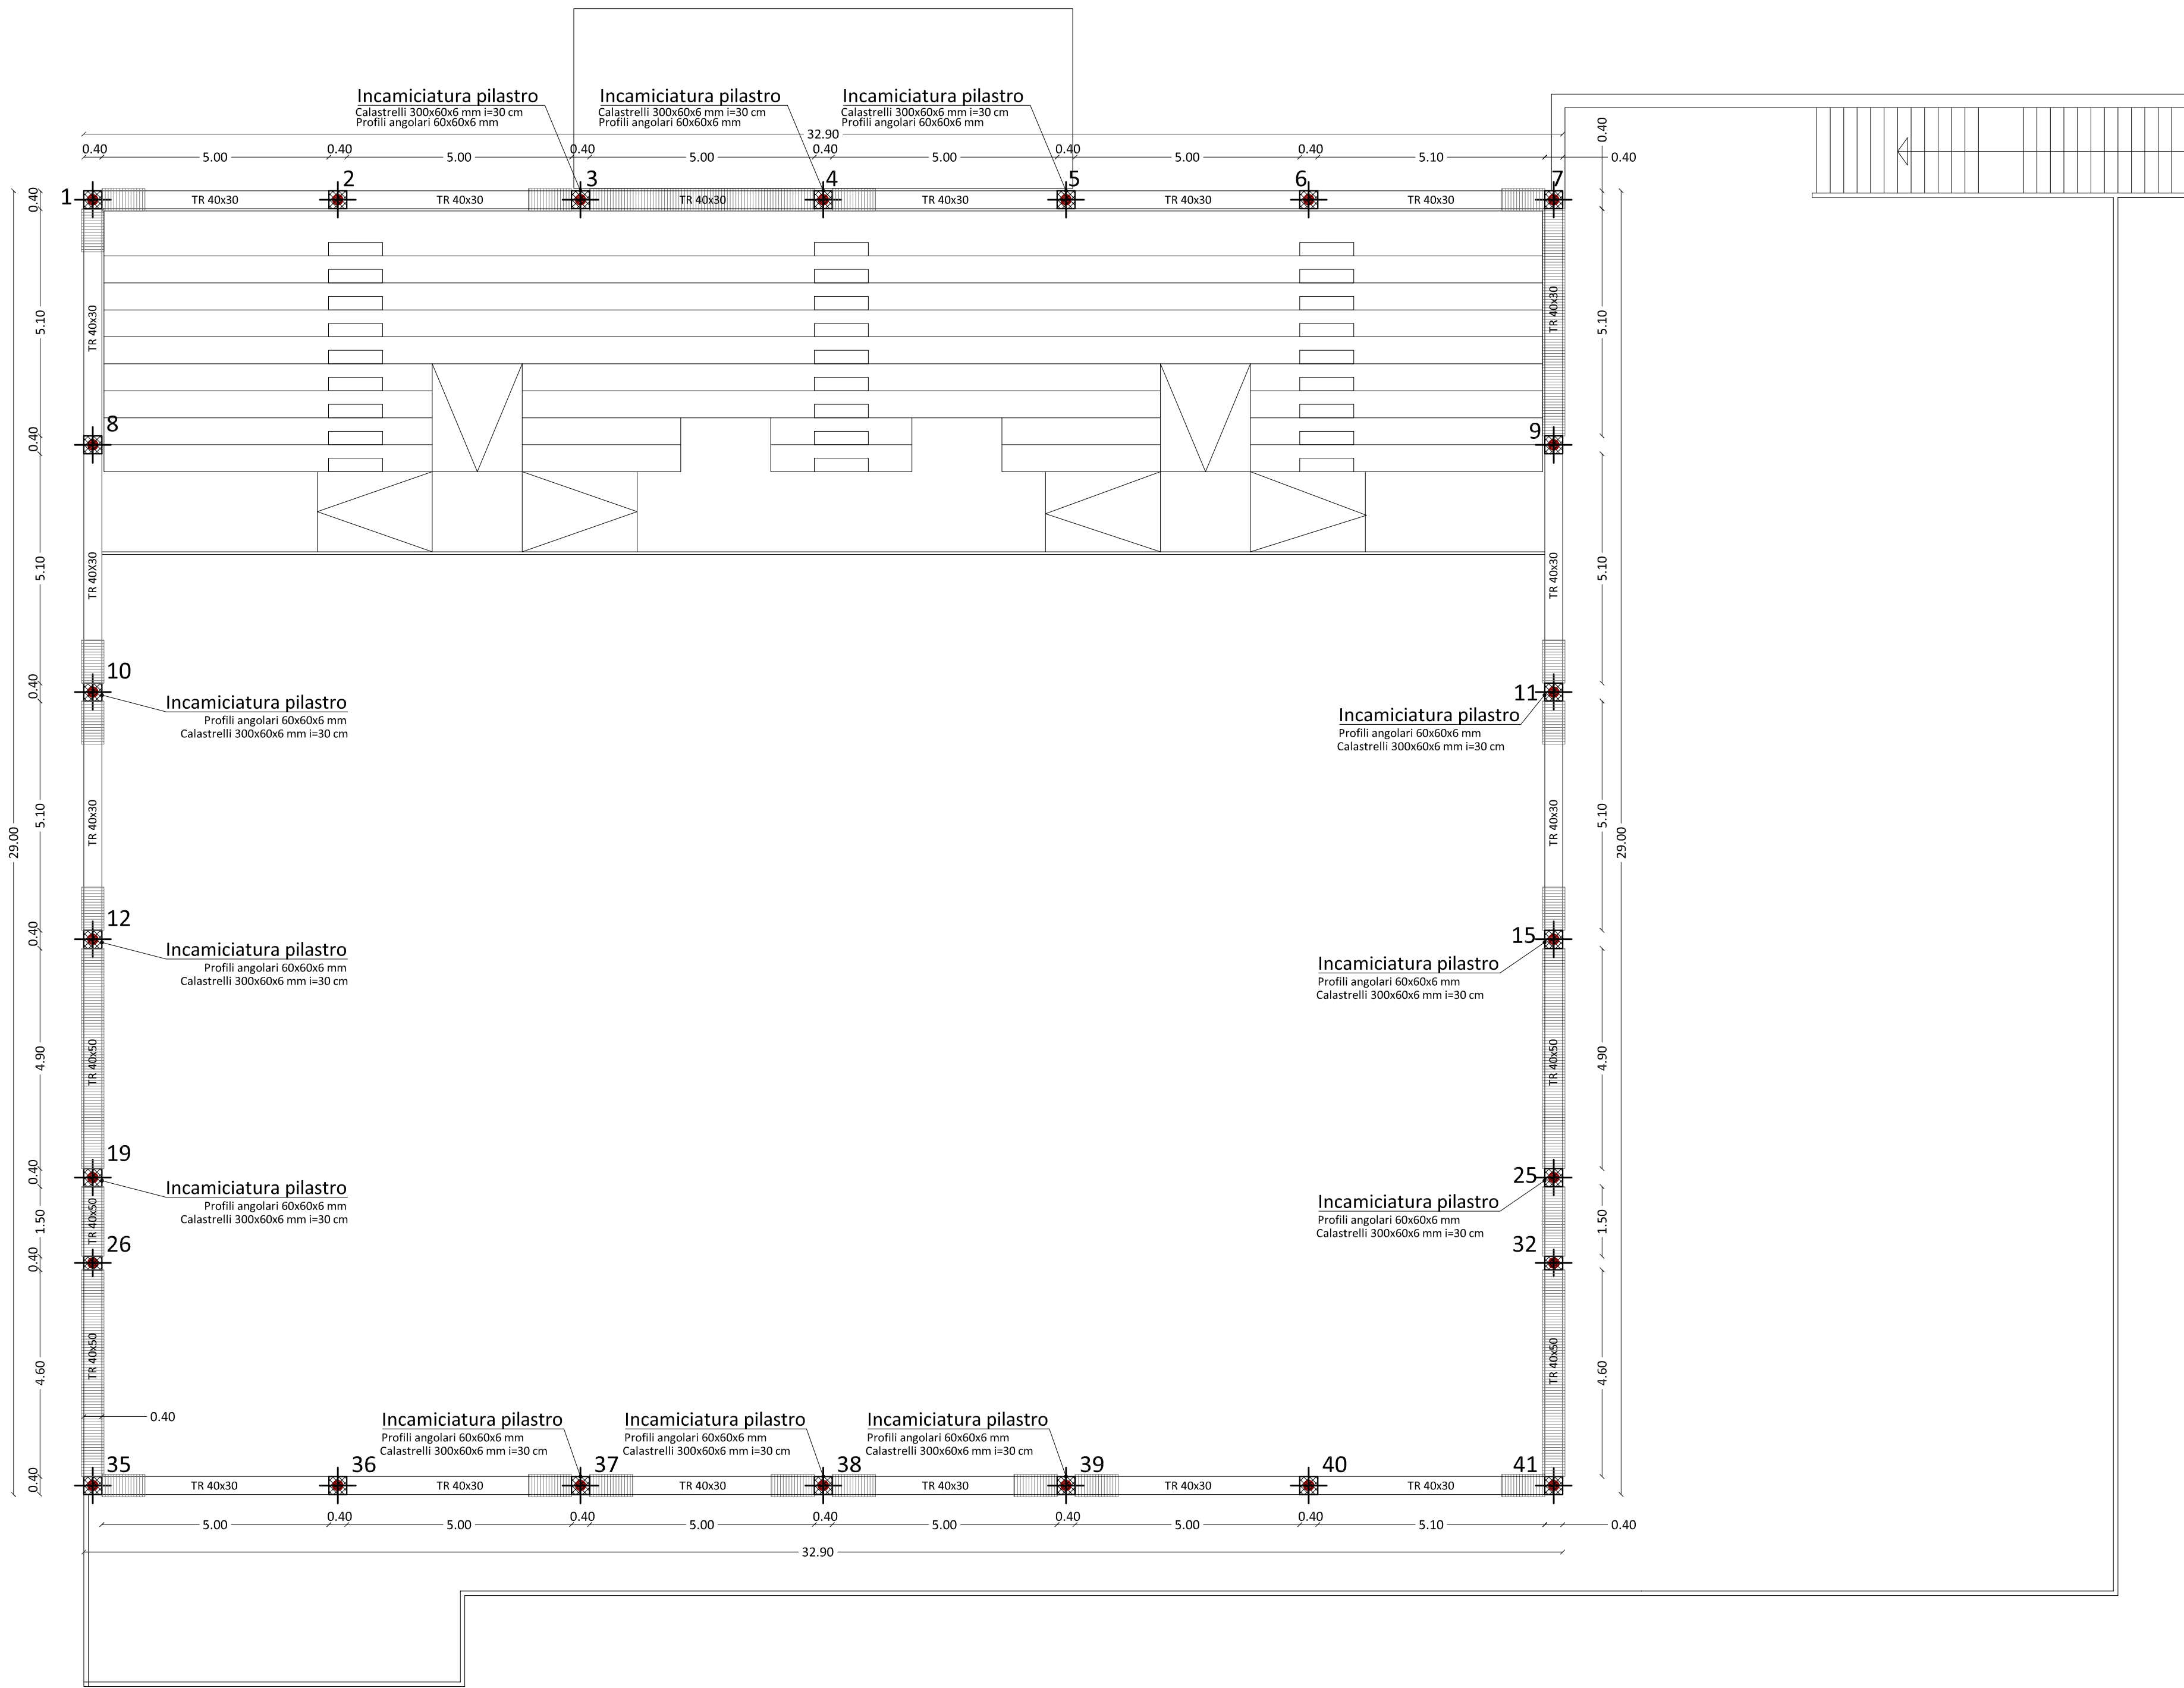


LEGENDA

- INTERVENTI DI ADEGUAMENTO SISMICO
- CONFINAMENTO DEL NODO CON FRP QUADRIASSIALI
 - PLACCAGGIO CON FRP A FLESSIONE

INCAMICIATURA PILASTRO

SCALA 1:10

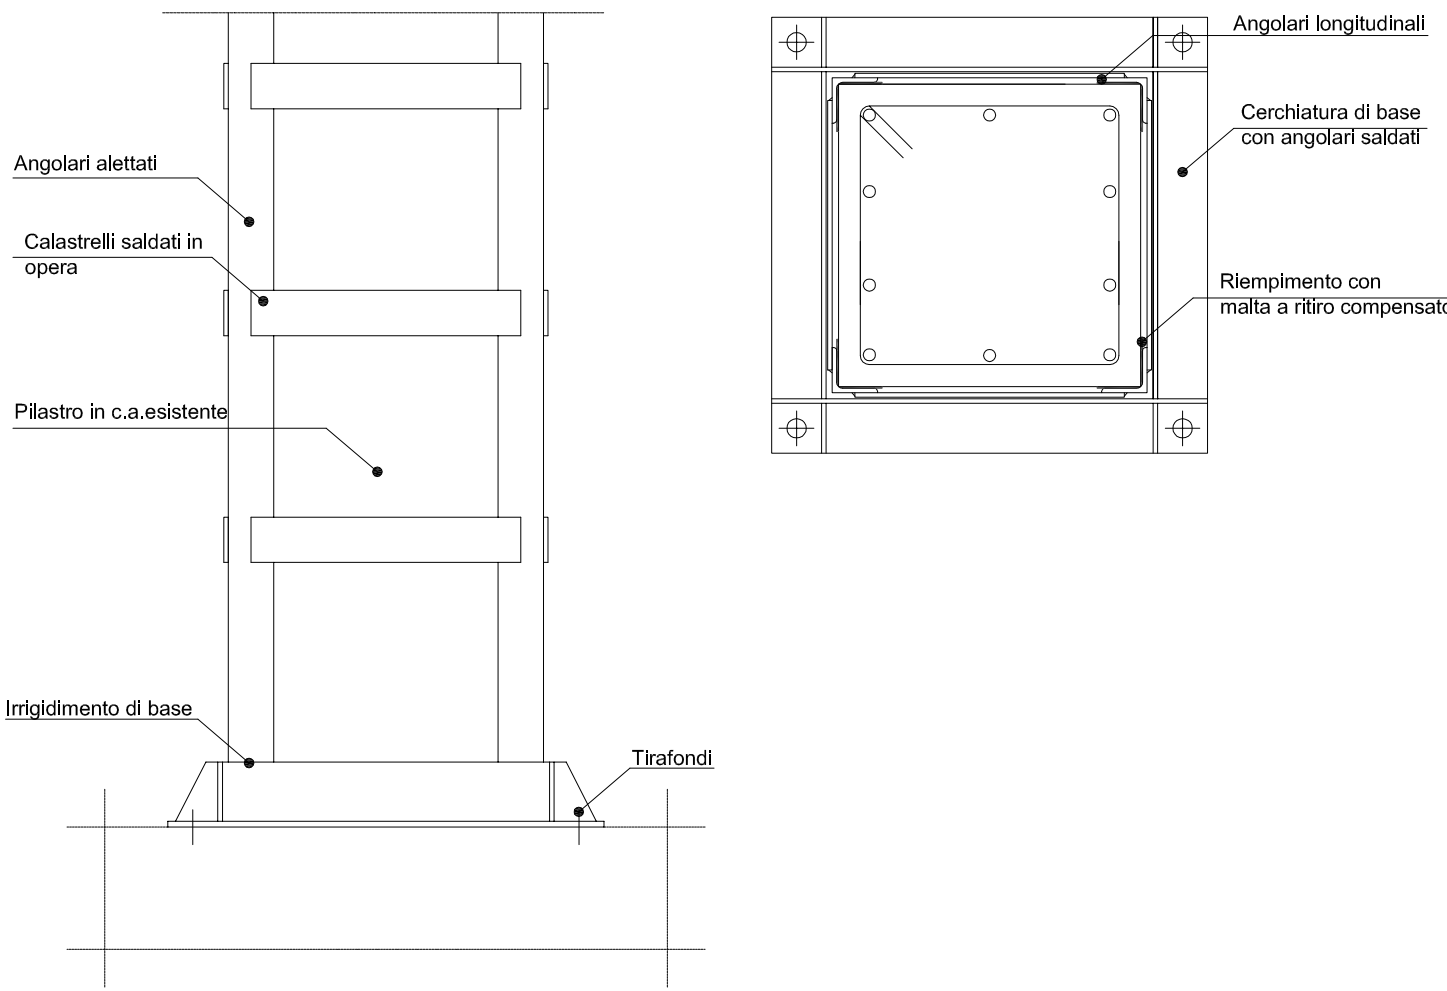

COMUNE DI CASTELLANETA
PROVINCIA DI TARANTO

RISTRUTTURAZIONE E ADEGUAMENTO FUNZIONALE DEL
PALAZZETTO DELLO SPORT

PROGETTO DEFINITIVO

Committente: AMMINISTRAZIONE COMUNALE CASTELLANETA (TA)

Responsabile Unico del Procedimento: ARCH. PANTALEO DE FINIS

Progettista: ARCH. ALDO CAFORIO (*Ufficio Tecnico Comunale*)

TITOLO ELABORATO:
**PROGETTO - CARPENTERIA SECONDO IMPALCATO
QUOTA + 7.80 (QUOTA DI GRONDA)**

SCALA
1:100

DATA
Dicembre 2017

REV.
-

AGG.
-

ST 06