



XVII BANDO

I COMUNI IN LIBERTA'

PROGETTO PER LA REALIZZAZIONE DI NUOVE AREE SOSTA CAMPER MULTIFUNZIONALE E INTEGRATE
CON IL TERRITORIO PER COMUNI DEL SUD ITALIA E ISOLE (CATEGORIA "C")


COMUNE DI CASTELLANETA

provincia di TARANTO

**STUDIO DI FATTIBILITA' PER LA REALIZZAZIONE
AREA DI SOSTA CAMPING IN VIALE EUROPA CASTELLANETA**

**Ufficio Tecnico Comunale IV AREA
Arch. Aldo Caforio**

TAVOLA GENERALE D'INTERVENTO

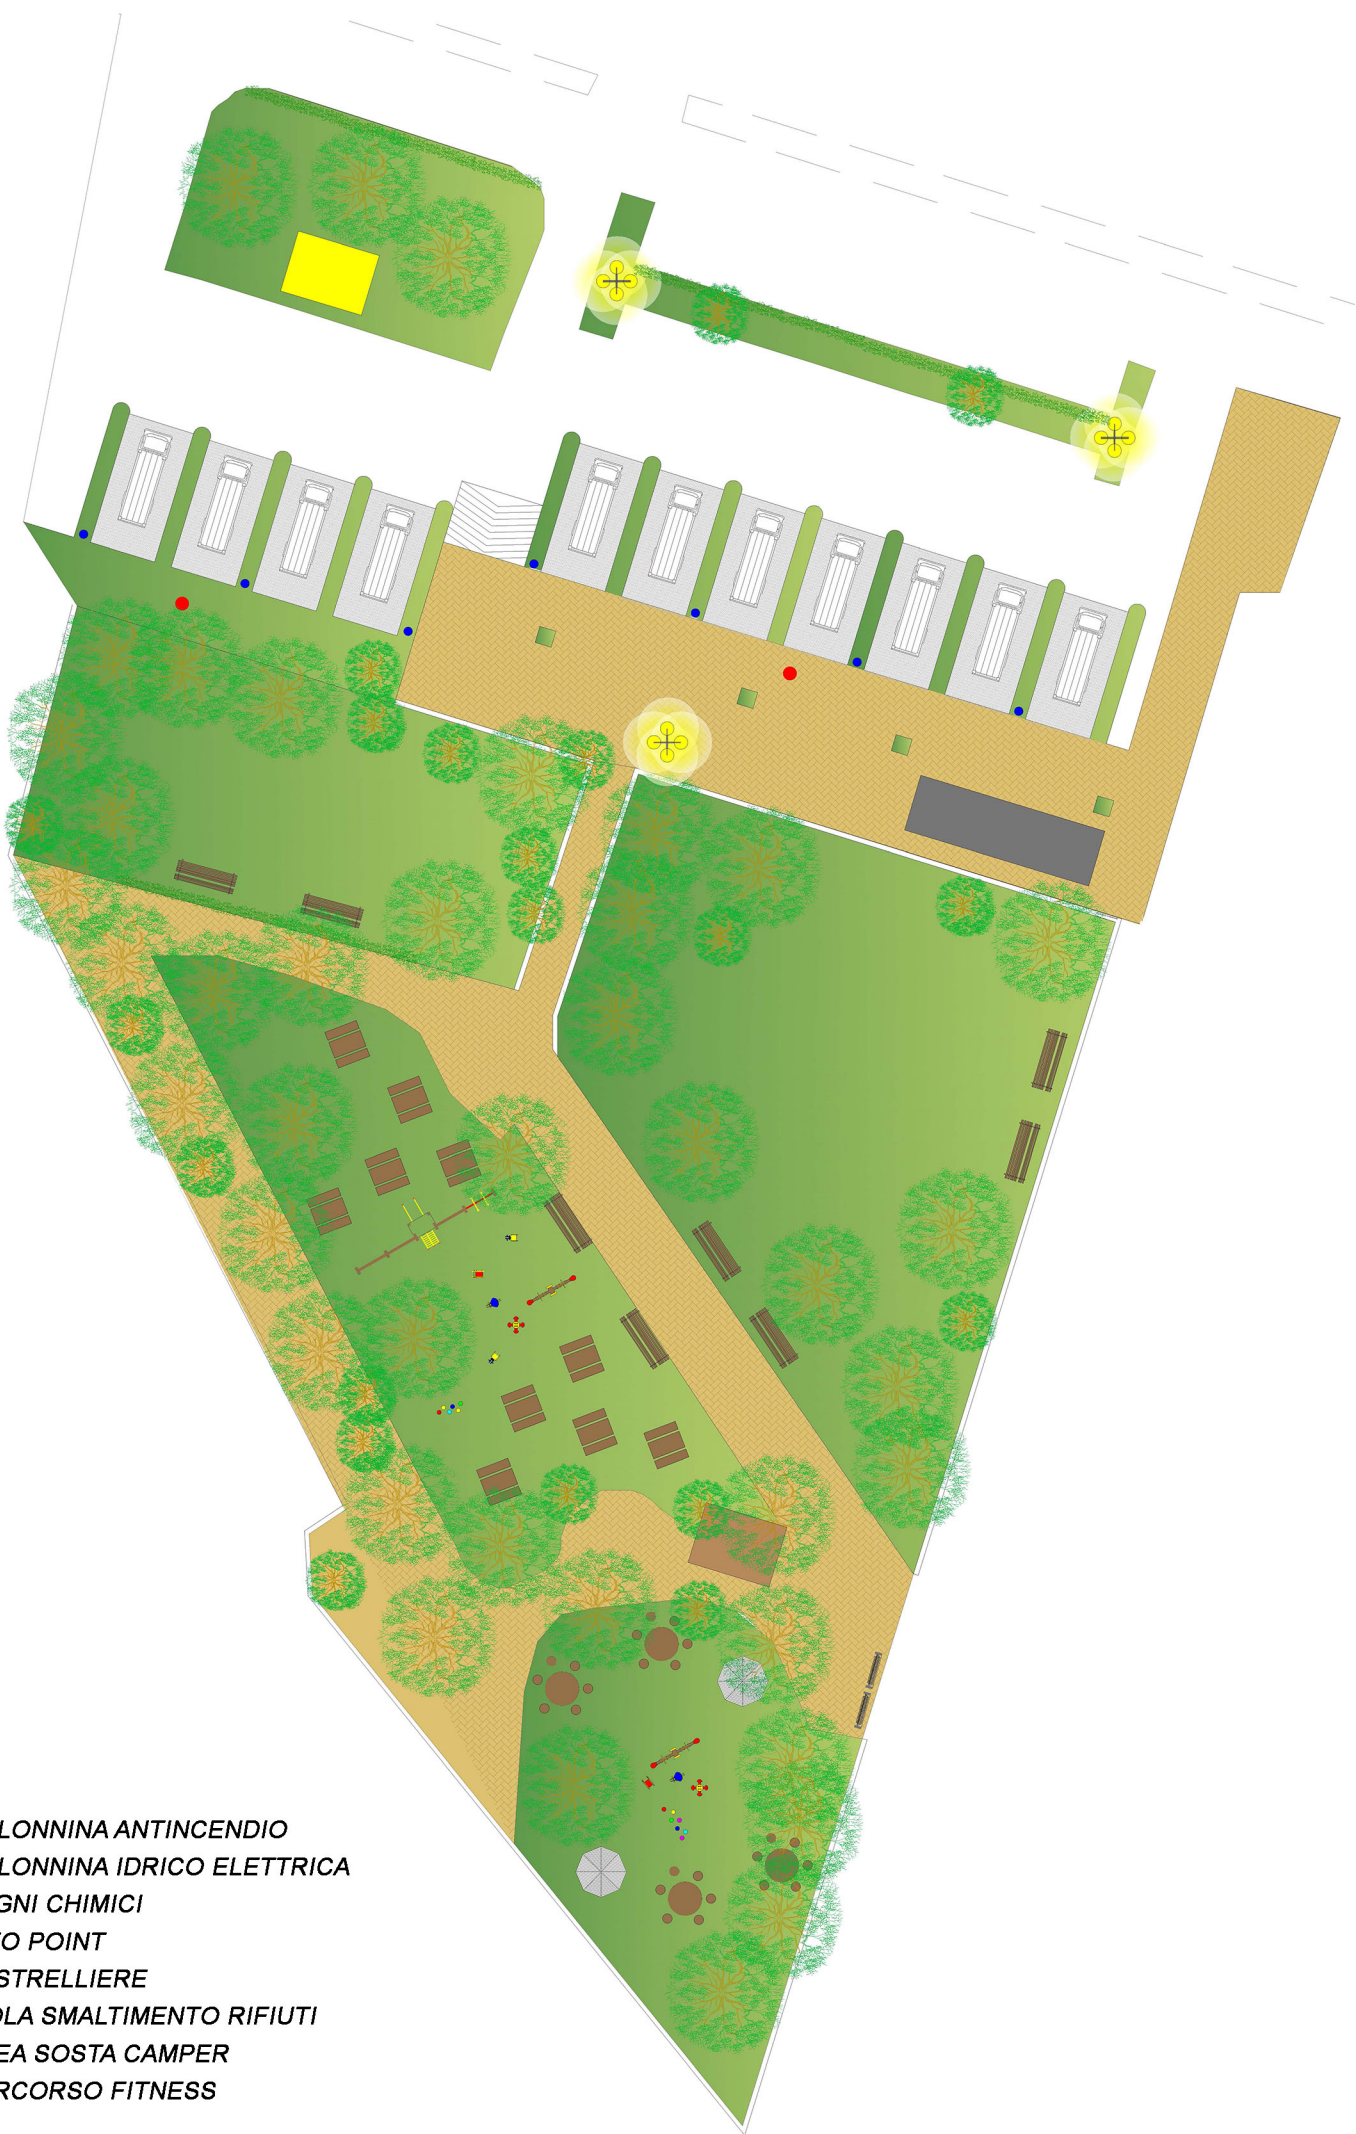

- COLONNINA ANTINCENDIO
- COLONNINA IDRICO ELETTRICA
- BAGNI CHIMICI
- INFO POINT
- HHH RASTRELLIERE
- ISOLA SMALTIMENTO RIFIUTI
- AREA SOSTA CAMPER
- PERCORSO FITNESS