




- AREA SOSTA CAMPER
- AREA ATTREZZATA / PET AREA / ATTIVITA' LUDICO RICREATIVE / AREA RISTORO PIC NIC
- SITO ARCHEOLOGICO DEL PADRE ETERNO E SANTA SOFIA



- COLONNINA ANTINCENDIO
- COLONNINA IDRICO ELETTRICA
- BAGNI CHIMICI
- INFO POINT
- RASTRELLIERE
- ISOLA SMALTIMENTO RIFIUTI
- AREA SOSTA CAMPER
- PERCORSO FITNESS

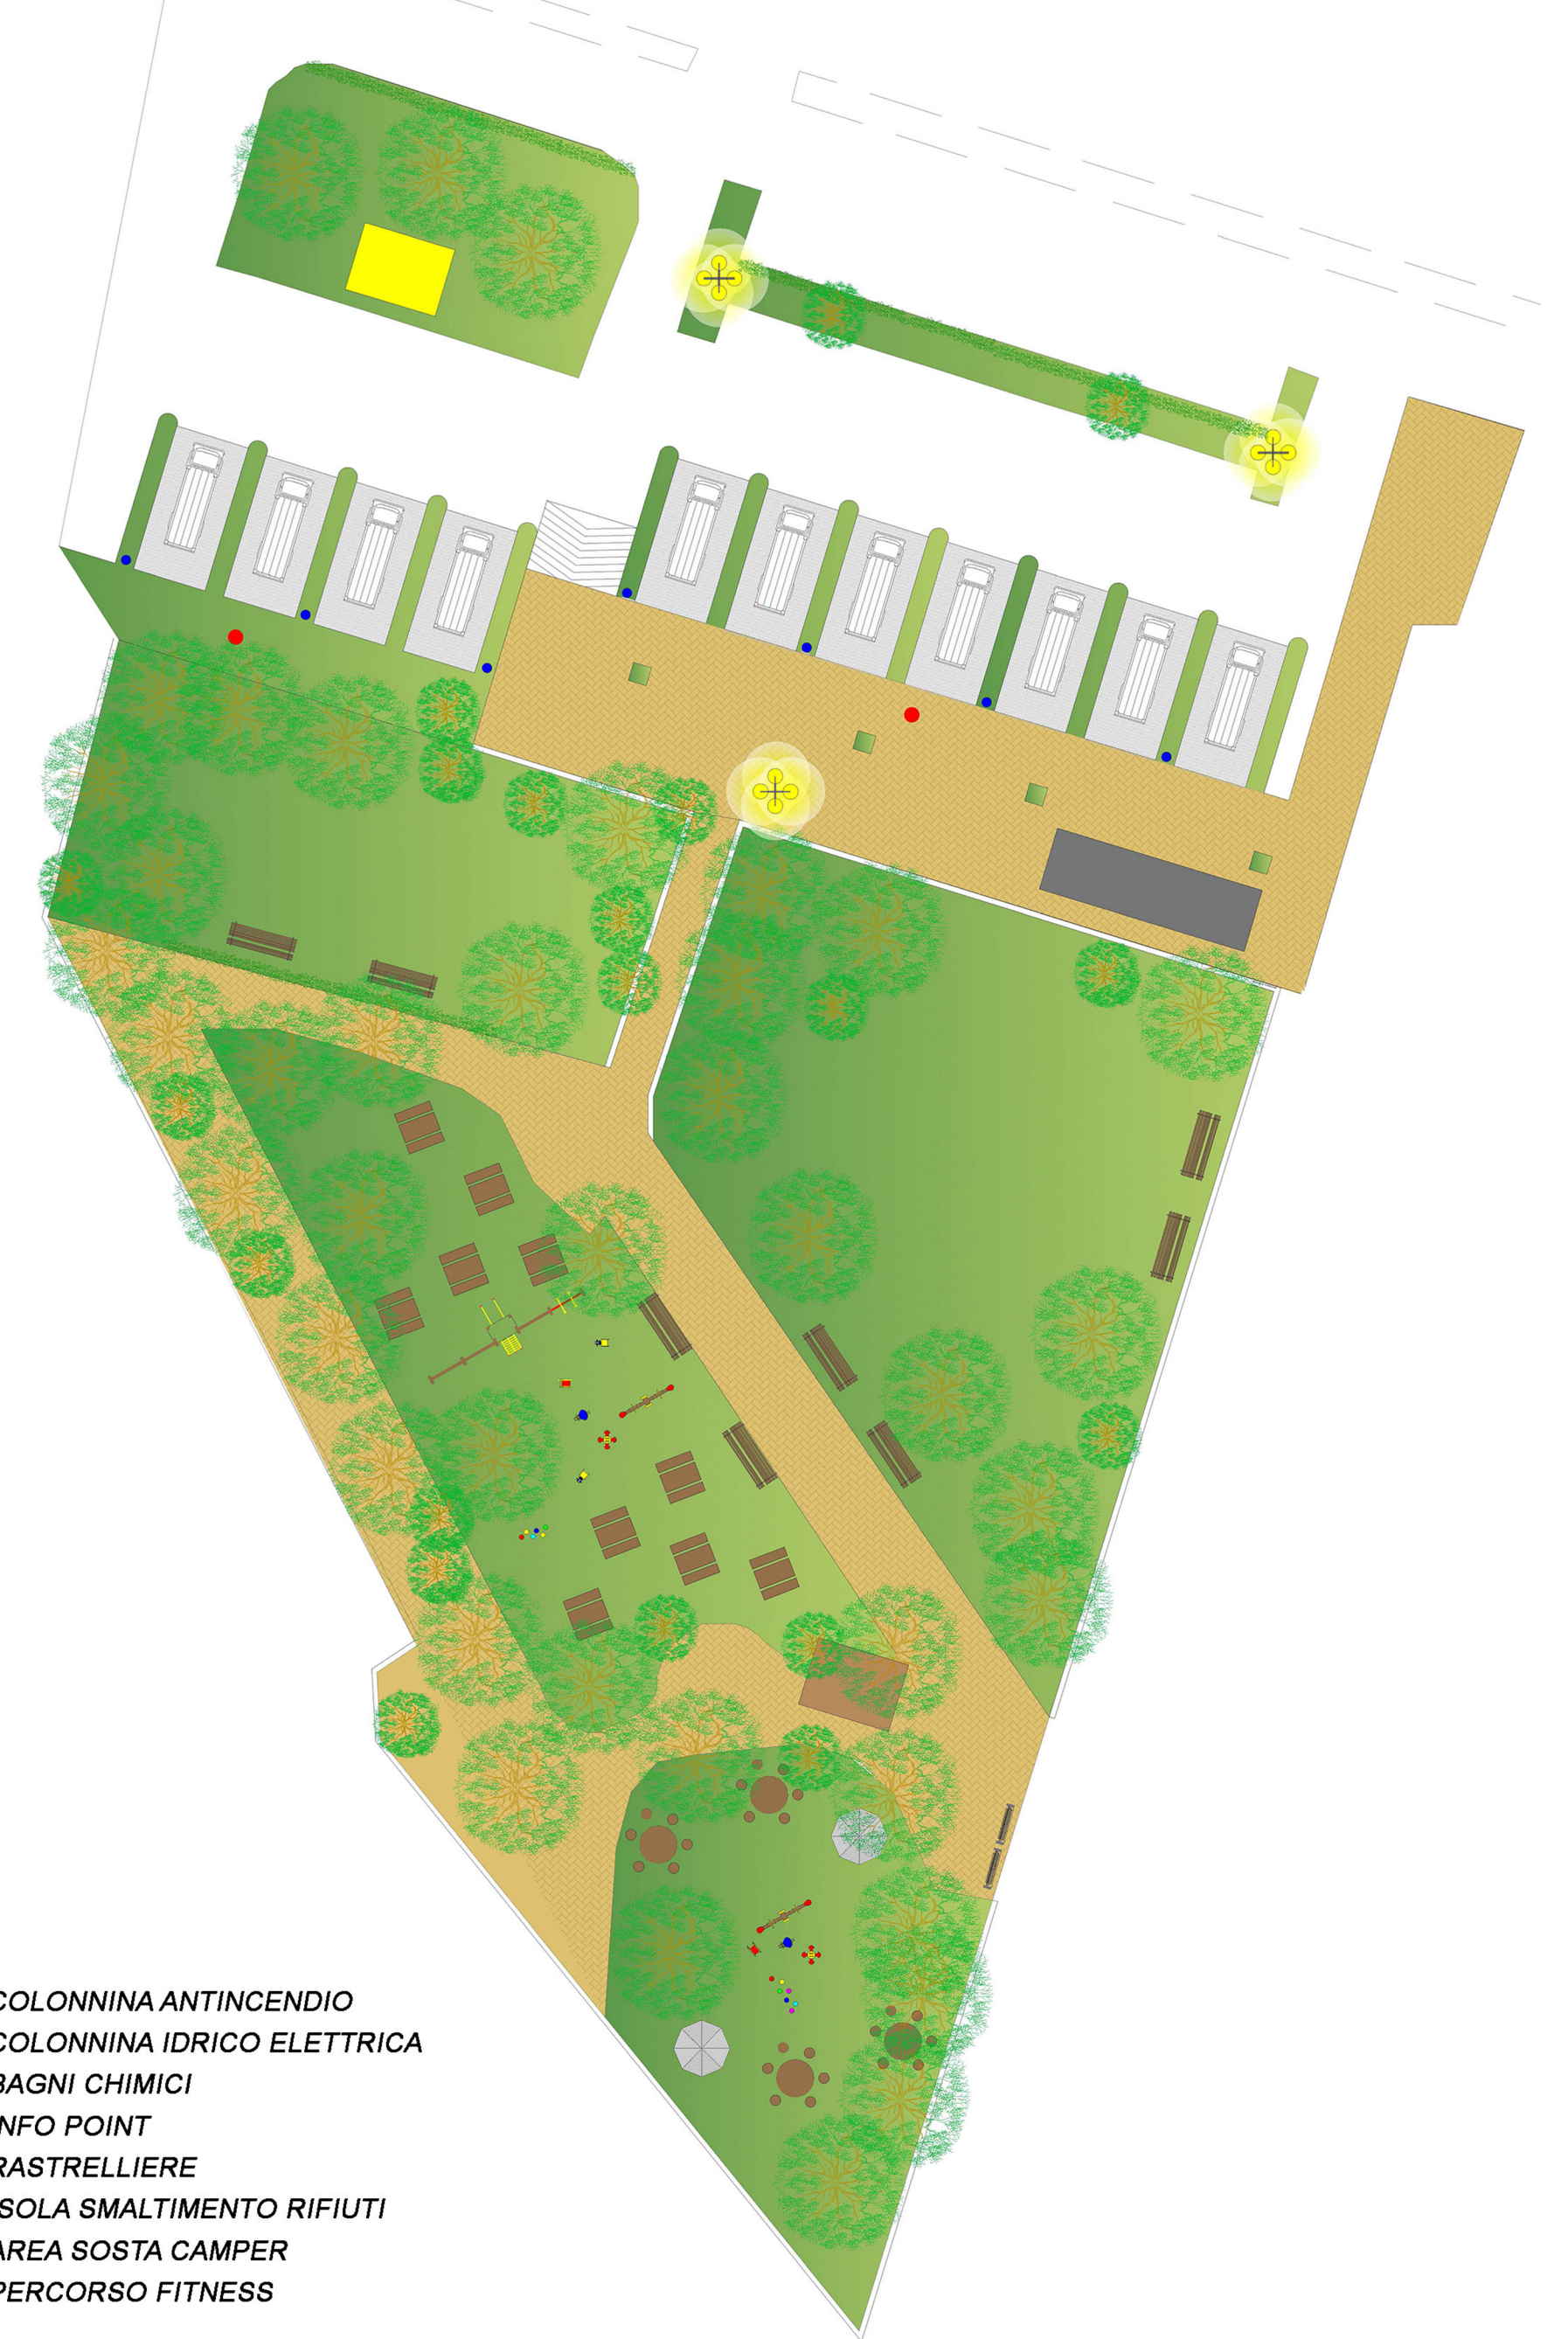

XVII BANDO

I COMUNI IN LIBERTA'

PROGETTO PER LA REALIZZAZIONE DI NUOVE AREE SOSTA CAMPER MULTIFUNZIONALE E INTEGRATE
CON IL TERRITORIO PER COMUNI DEL SUD ITALIA E ISOLE (CATEGORIA "C")

COMUNE DI CASTELLANETA
provincia di TARANTO

STUDIO DI FATTIBILITA' PER LA REALIZZAZIONE
AREA DI SOSTA CAMPING IN VIALE EUROPA CASTELLANETA

Ufficio Tecnico Comunale V AREA LL.PP

TAVOLA GENERALE D'INTERVENTO

