

COMUNE DI CASTELLANETA

PROVINCIA DI TARANTO


OGGETTO:INTERVENTI FINALIZZATI ALLA REALIZZAZIONE DI
ATTRAVERSAMENTI SEMAFORIZZATI ADEGUATI ALLE ESIGENZE
DEI NON VEDENTI


**Elaborato
07**


Elaborati Grafici:
Stralci aerofotogrammetrici
Stato di Fatto e Stato di Progetto ñ sezioni tipo


Il Tecnico:
ing. Gianluca Saracista

Il Responsabile Unico del Procedimento:
Arch. Pantaleo De Finis

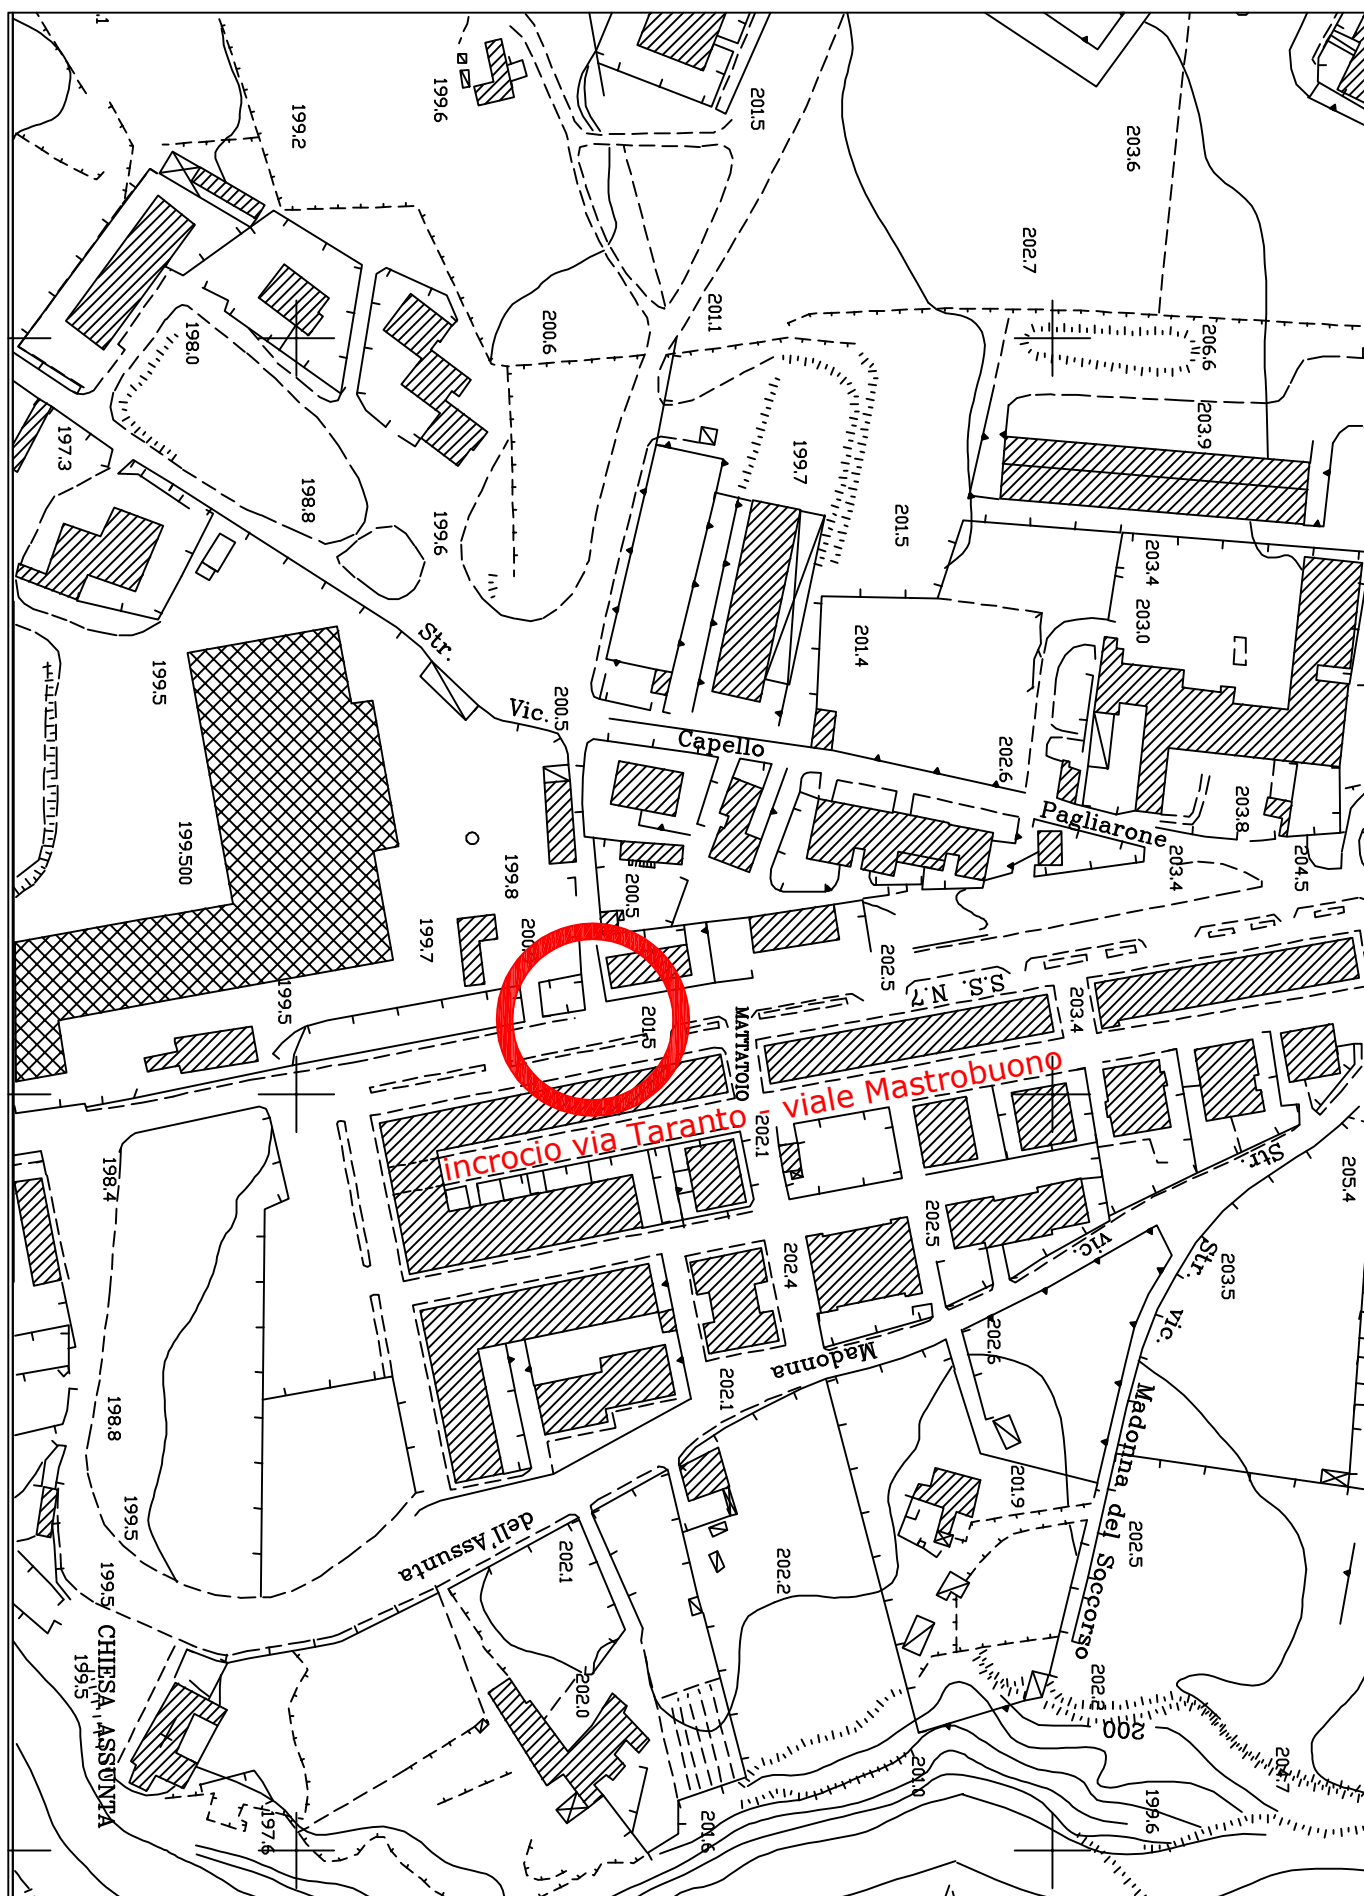

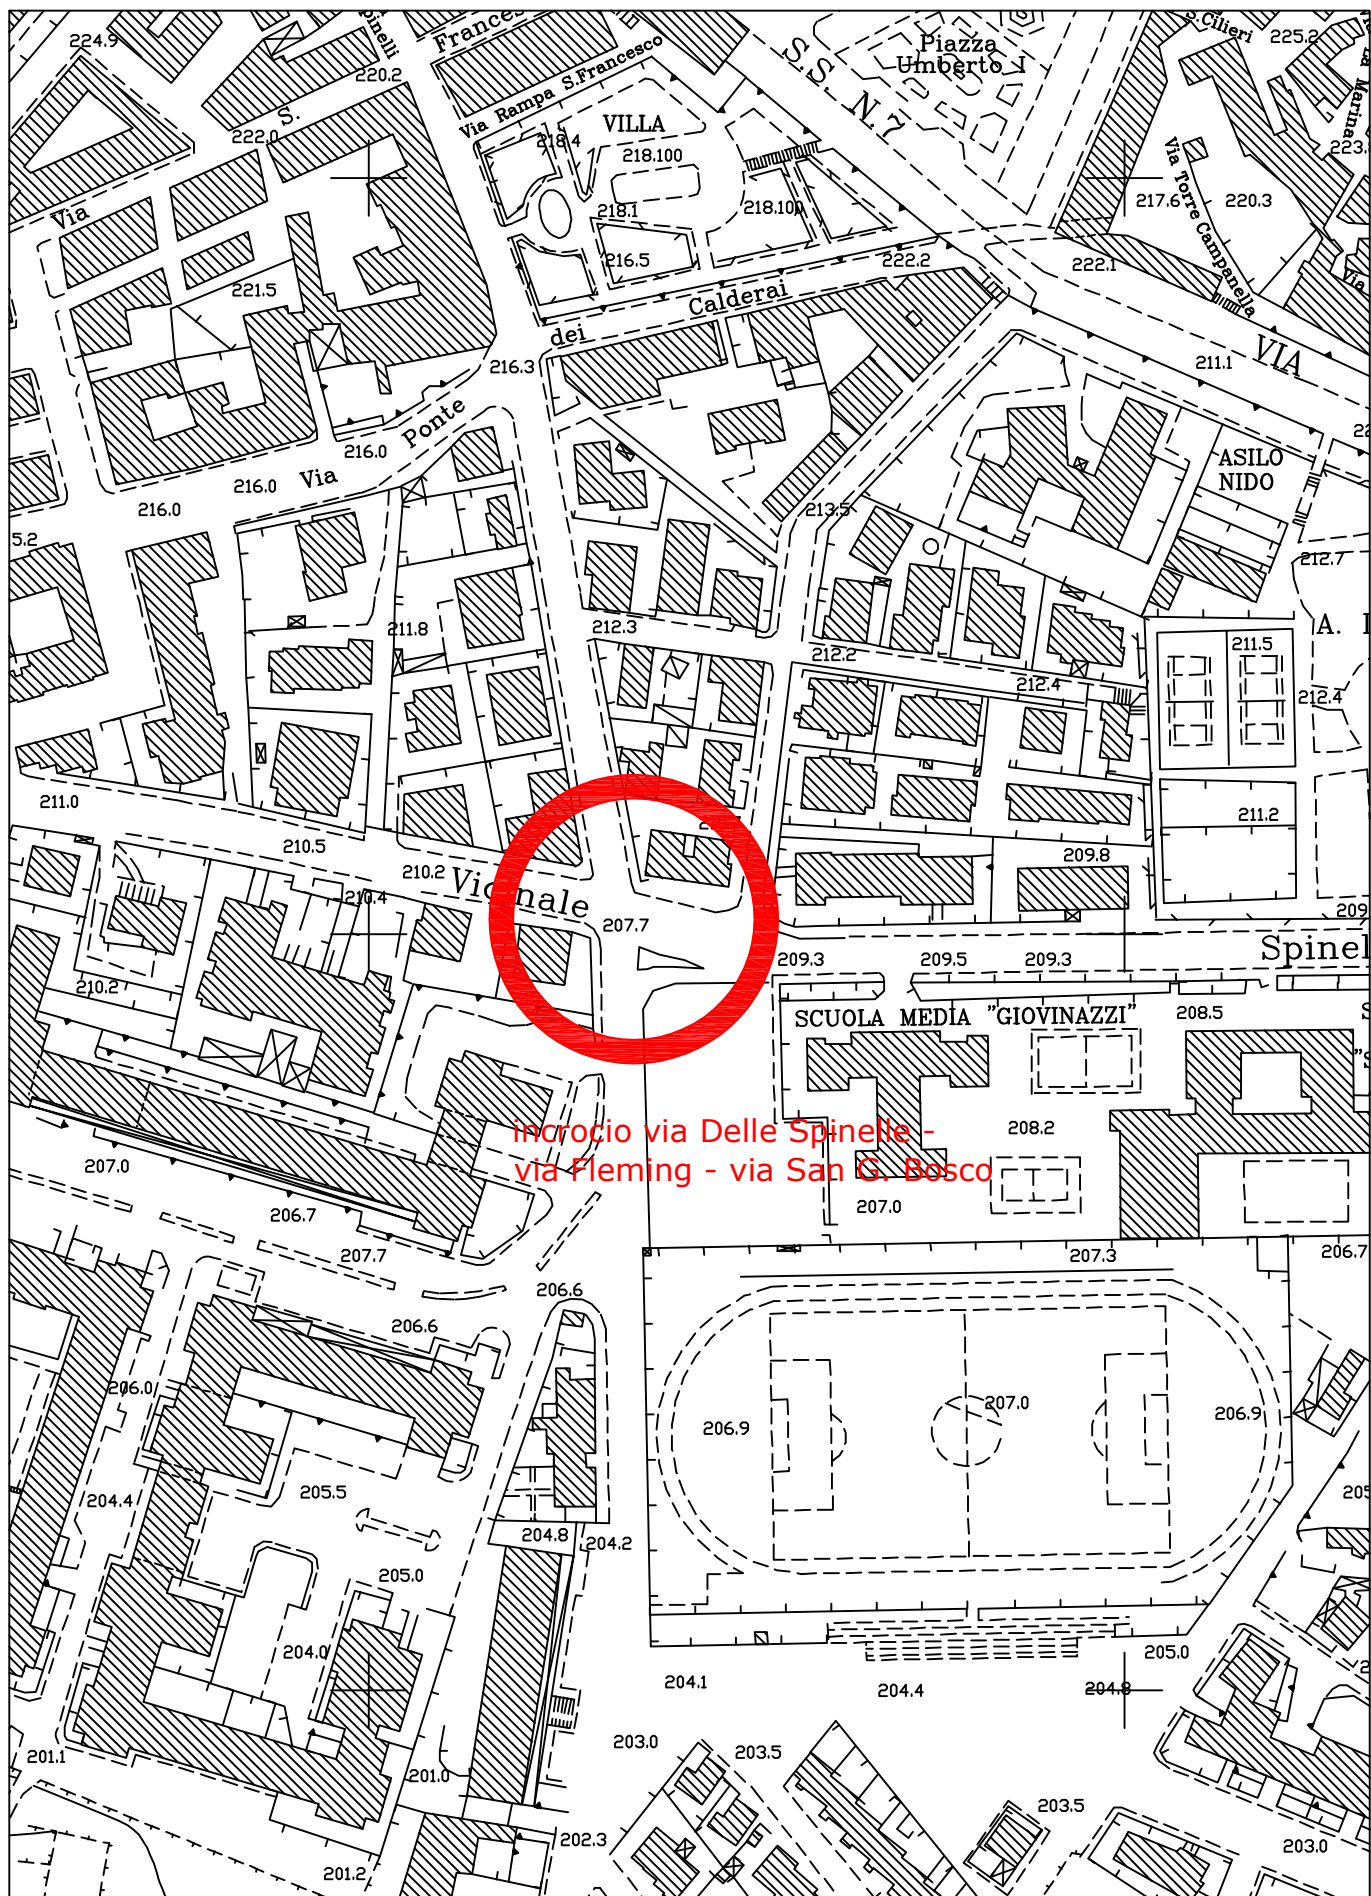


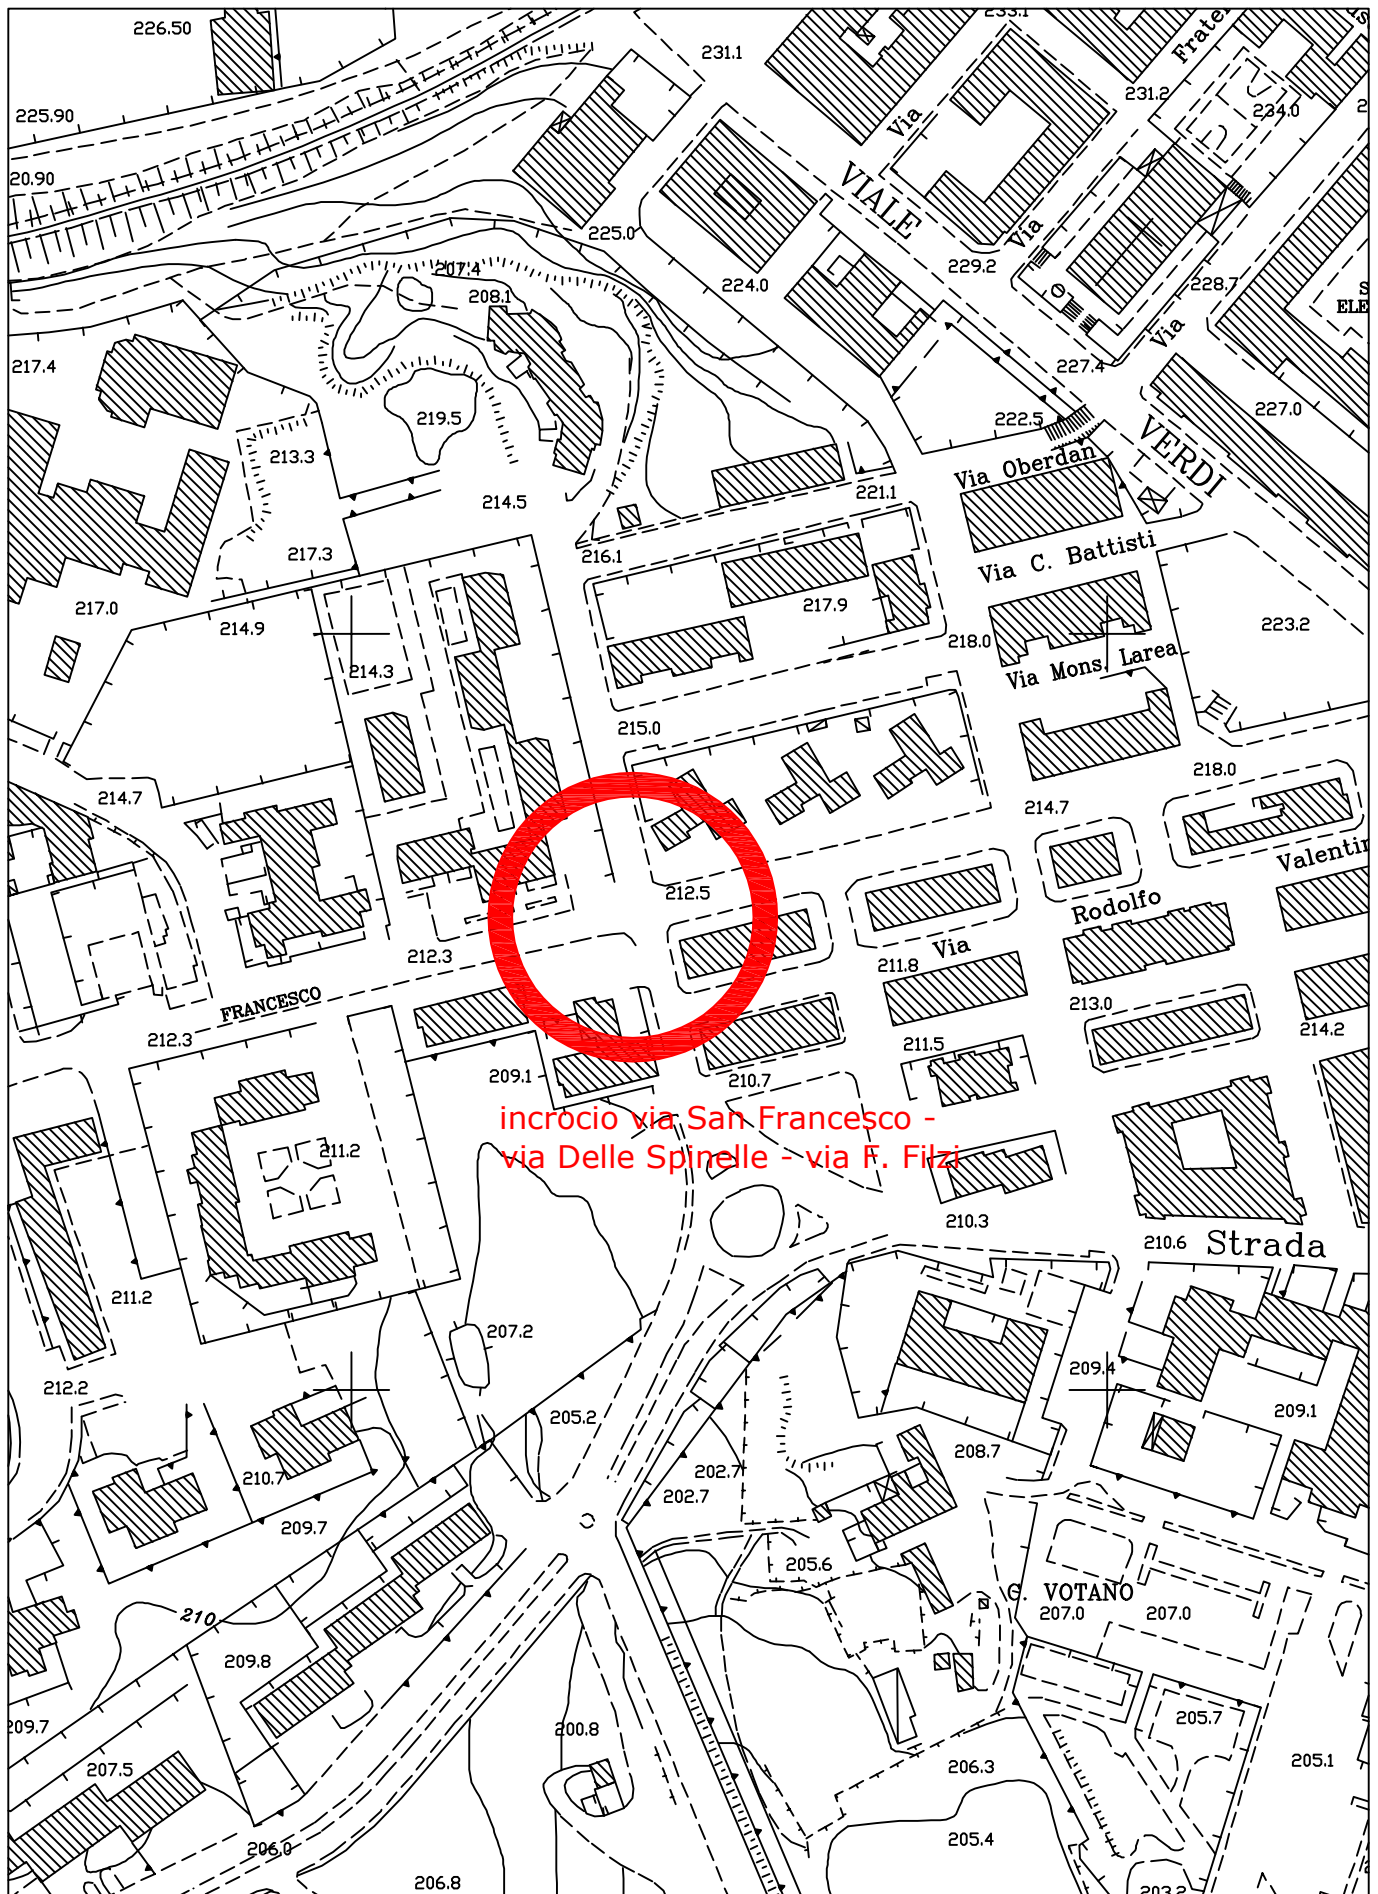

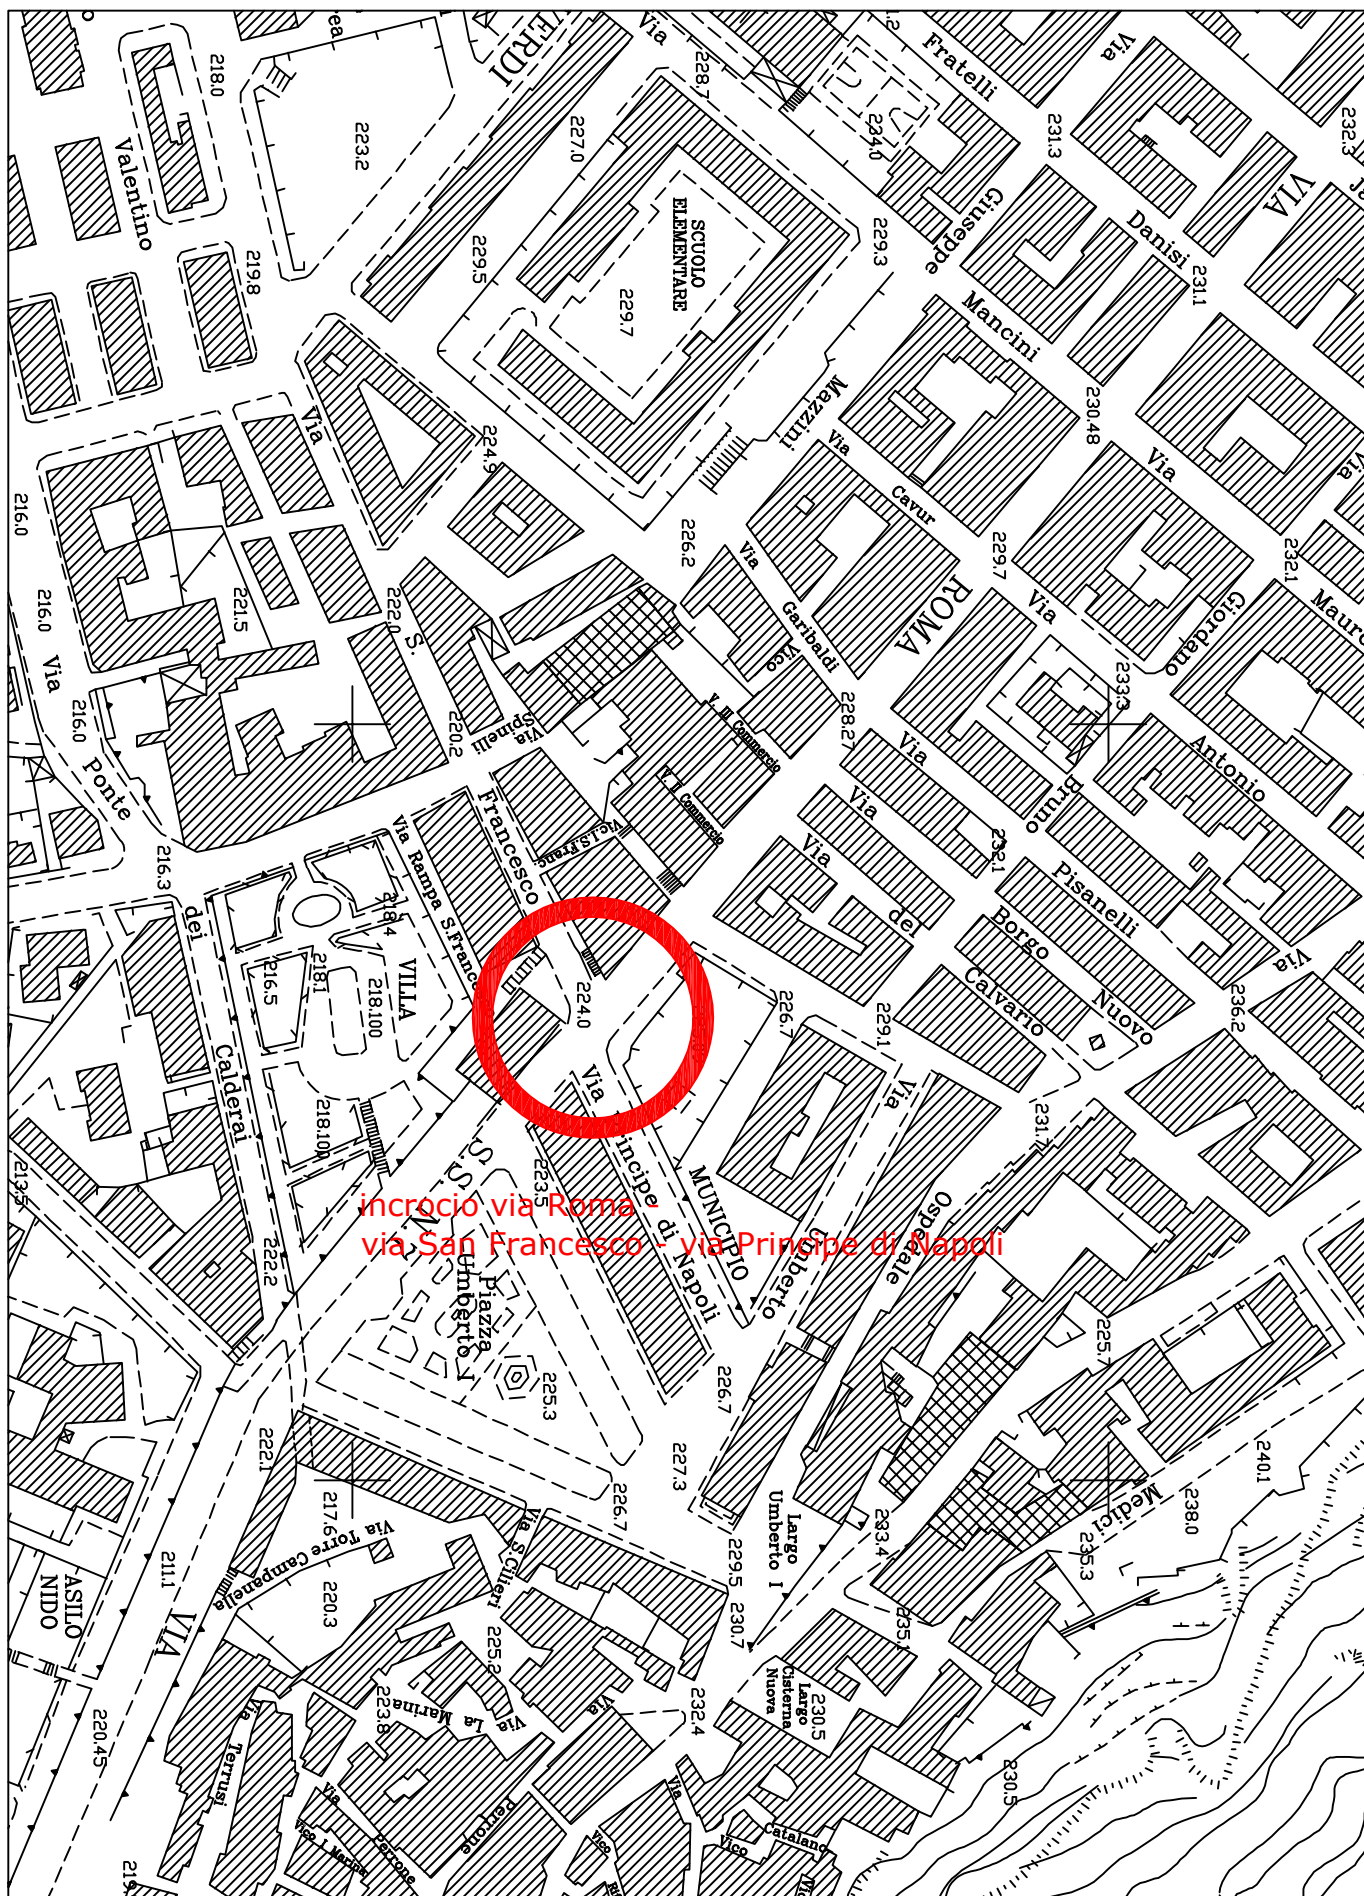


INCROCI STRADALI CON IMPIANTI SEMAFORICI ESISTENTI

STATO DI FATTO - SEZIONE TIPO (SCALA 1:100)

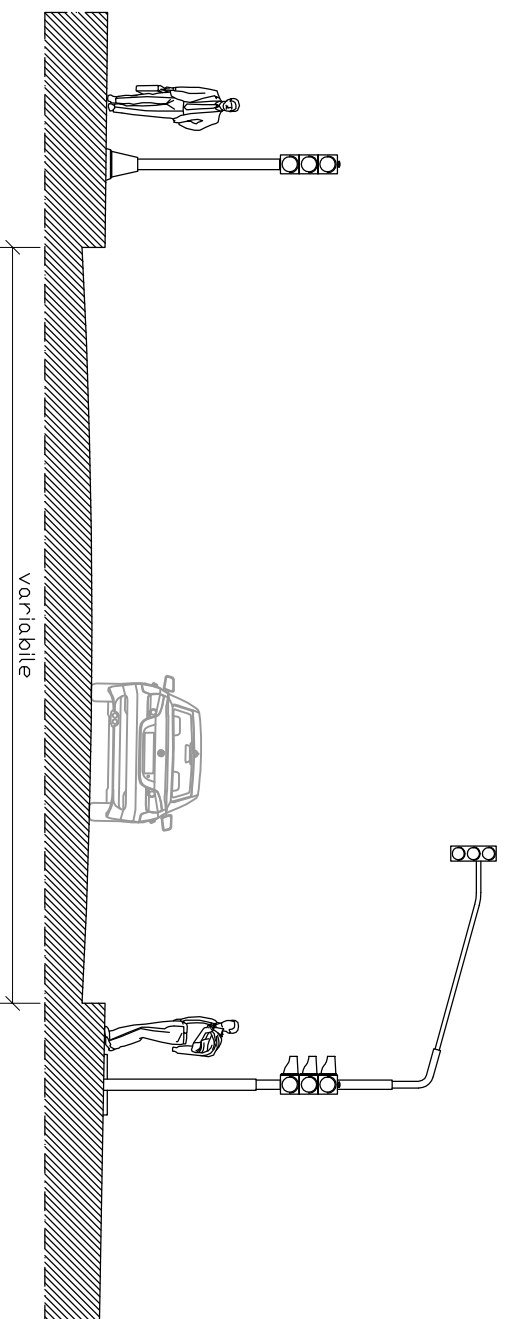

STATO DI PROGETTO - SEZIONE TIPO (SCALA 1:100)

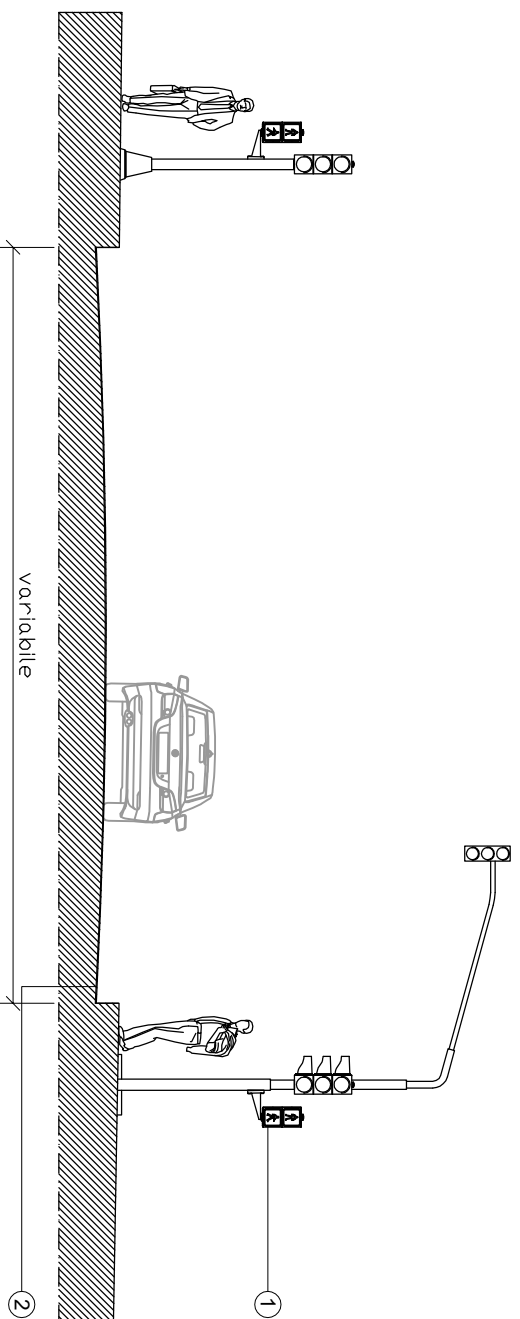


LEGENDA


- ① Fornitura e posa in opera di pulsantiera per chiamata pedonale, in alluminio antivandalo, di dispositivo sonoro per non vedenti, rispondente alle Norme CEI ed al Codice della Strada, e di dispositivo di richiesta di via libera connesso al dispositivo sonoro per non vedenti
- ② Fresatura di pavimentazione stradale (sp = 7 cm), successiva fornitura e posa in opera di masselli autobloccanti tattili per esterni in calcestruzzo vibrocompreso per la formazione di percorsi tattili per non vedenti, con superficie antiscivolo, antigelivi e carrabili (sp = 5 cm)

INCROCI STRADALI CON IMPIANTI SEMAFORICI DA REALIZZARE

STATO DI FATTO - SEZIONE TIPO (SCALA 1:100)

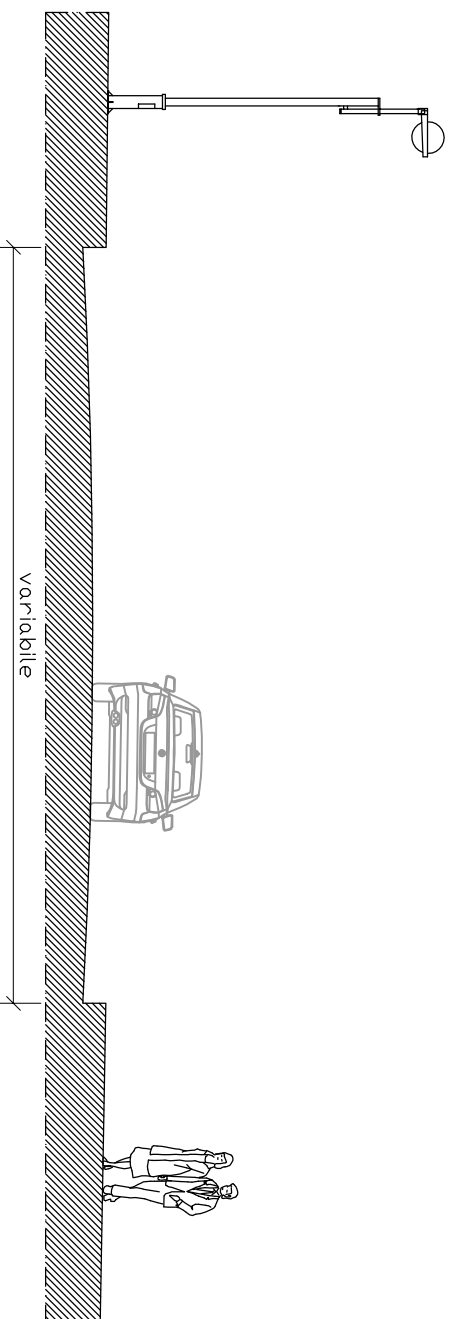

STATO DI PROGETTO - SEZIONE TIPO (SCALA 1:100)

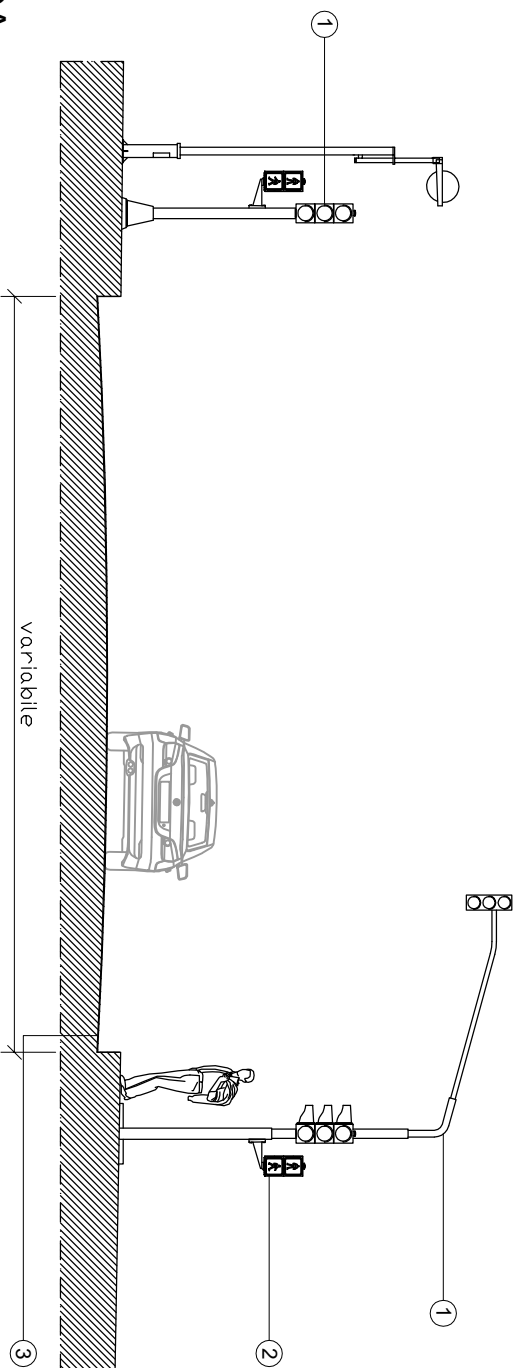

LEGENDA

- ① Realizzazione di impianto semaforico mediante f. e p.o. di palo rastremato in acciaio zincato, di altezza variabile, e di lanterna semaforica di segnalazione transito a n. 3 luci con ottica a led
- ② Fornitura e posa in opera di pulsantiera per chiamata pedonale, in alluminio antivandalo, di dispositivo sonoro per non vedenti, rispondente alle Norme CEI ed al Codice della Strada, e di dispositivo di richiesta di Via libera connesso al dispositivo sonoro per non vedenti
- ③ Fresatura di pavimentazione stradale (sp. = 7 cm), successiva fornitura e posa in opera di masselli autobloccanti tattili per esterni in calcestruzzo vibrocompreso per la formazione di percorsi tattili per non vedenti, con superficie antiscivolo, antigelivi e carrabili (sp. = 5 cm)