



SITUAZIONE MODIFICATA

COMUNE DI CASTELLANETA
LOCALI ANFITEATRO

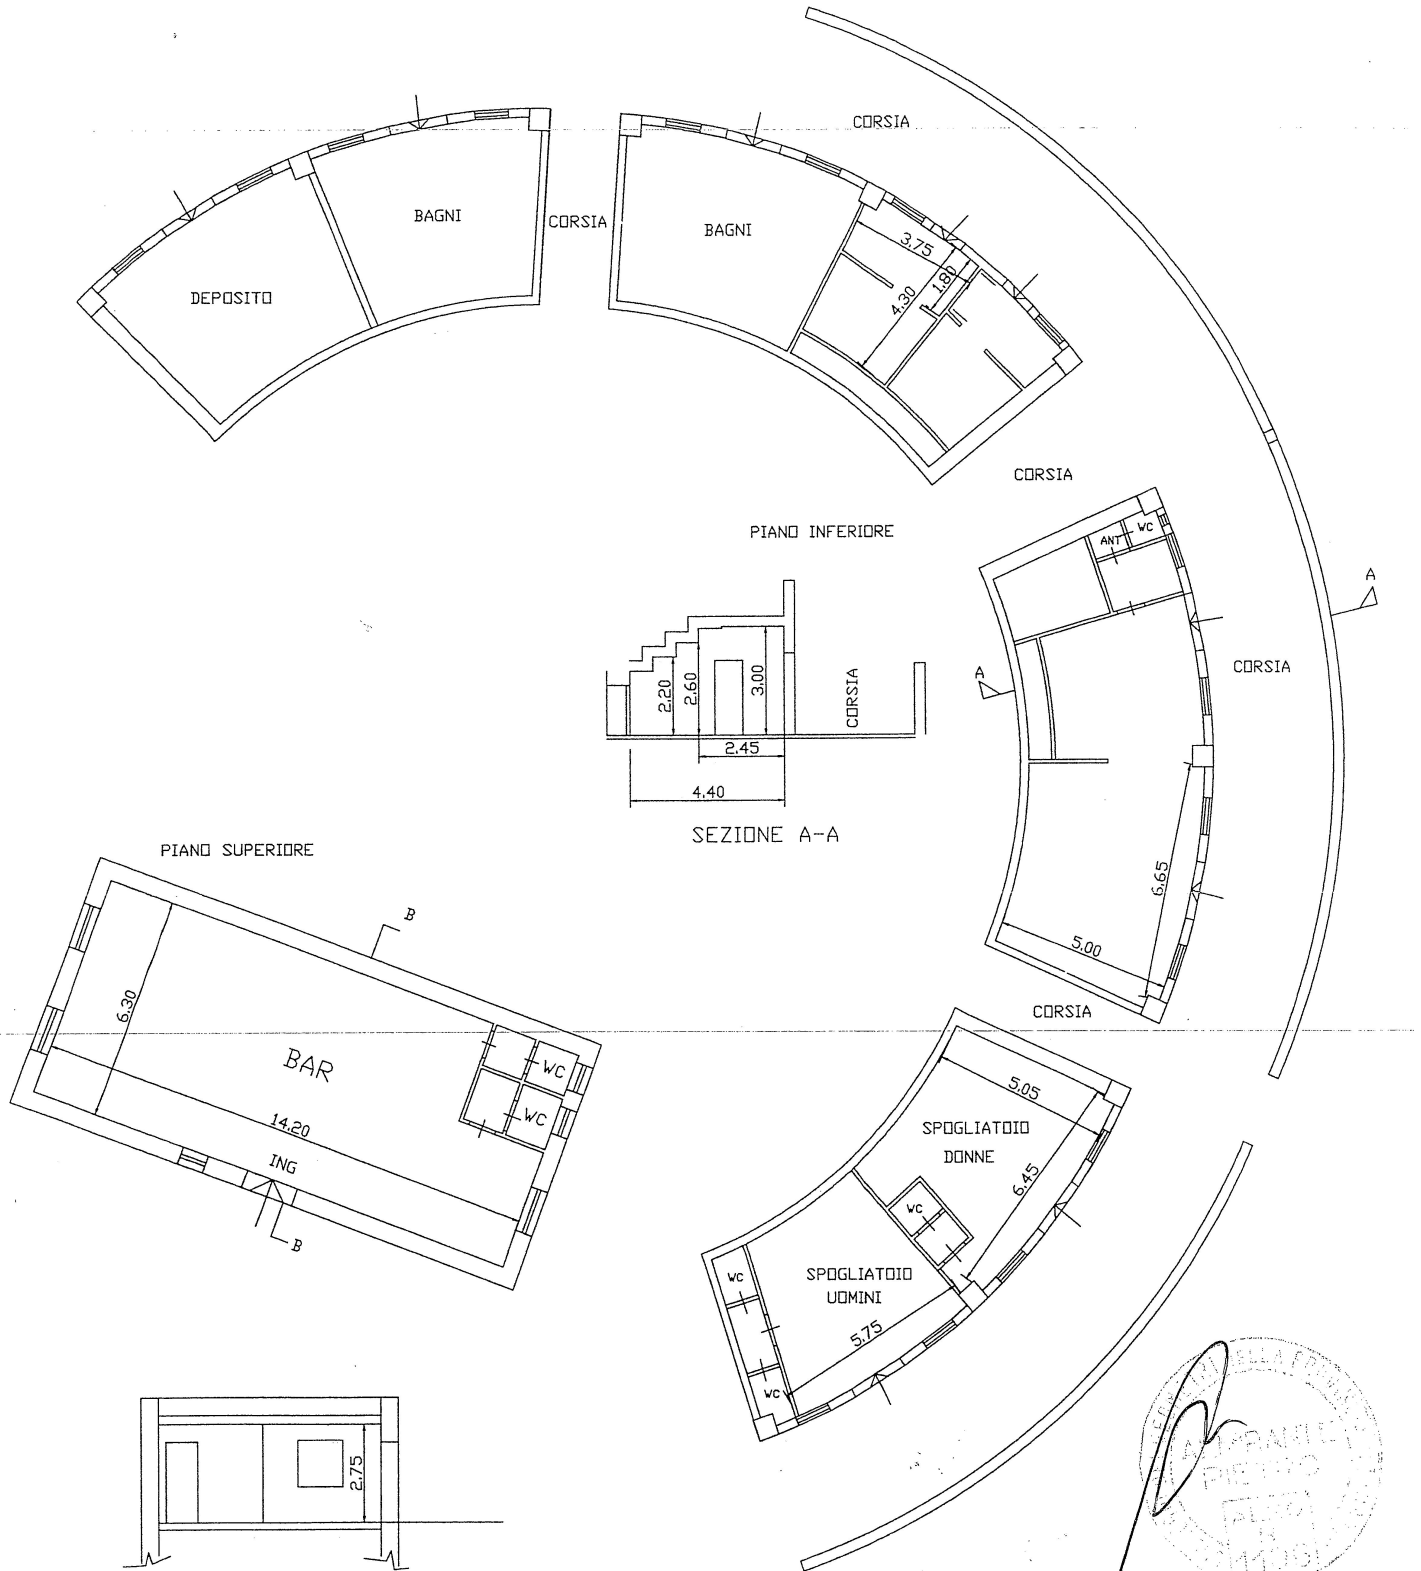

SEZIONE B-B

DISEGNO IN SCALA 1:200

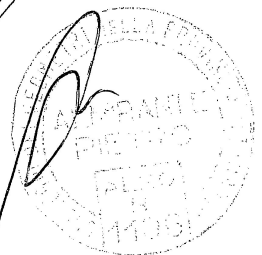

SITUAZIONE ESISTENTE

COMUNE DI CASTELLANETA
LOCALI ANFITEATRO

