



COMUNE DI CASTELLANETA
PROVINCIA DI TARANTO

**MANUTENZIONE STRAORDINARIA STRADE URBANE IN
CASTELLANETA MARINA - LOTTO 1**

PROGETTO DEFINITIVO

PIANTA E SEZIONI TIPO
via Collins

Scala
1:40

TAV.
02.1

Tecnico:

Geom. Giovanni D'Ambrosio

Responsabile VII Area:


Arch. Pasquale Dalò

DATA: Gennaio 2019

PIANTA TIPO


DA PROGRESSIVA 0,00m a PROGRESSIVA 120,00m

variab. 6,00 variab.

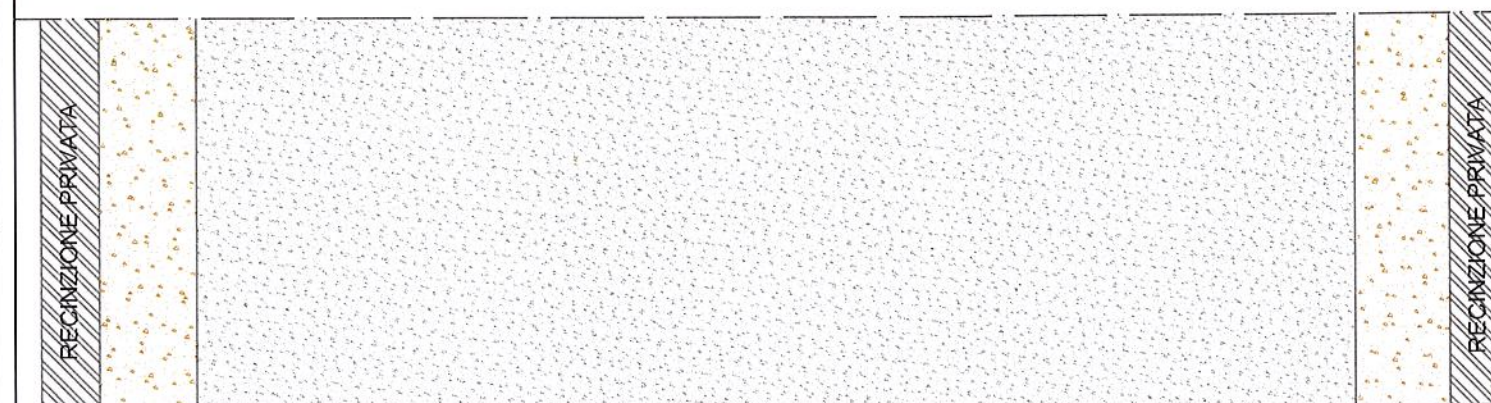

SEZIONE TIPO


DA PROGRESSIVA 0,00m a PROGRESSIVA 120,00m

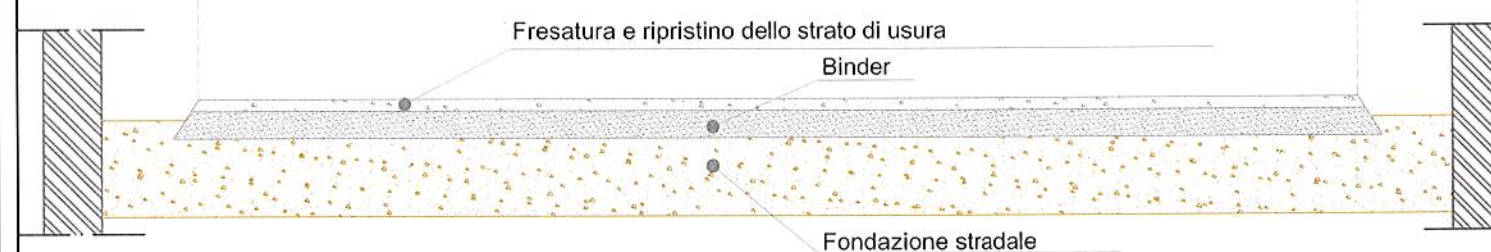

PIANTA TIPO

DA PROGRESSIVA 120,00m a PROGRESSIVA 1700,00m

variab. 5,00 variab.

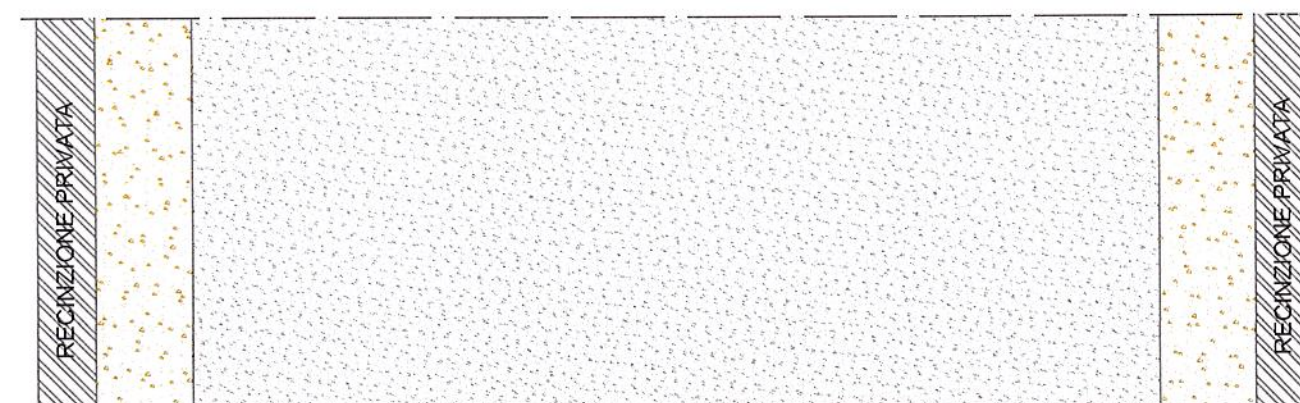

SEZIONE TIPO

DA PROGRESSIVA 120,00m a PROGRESSIVA 1700,00m

