



COMUNE DI CASTELLANETA

PROVINCIA DI TARANTO

INTERVENTI DI MANUTENZIONE ORDINARIA STRADE URBANE

PROGETTO DEFINITIVO

PIANTA E SEZIONI TIPO
via Schirra

Scala
1:40

TAV.
03.1

Tecnico:

Geom. Giovanni D'Ambrosio


Responsabile VII Area:

Arch. Pasquale dalò

DATA: Gennaio 2019


PIANTA TIPO

DA PROGRESSIVA 0,00m a PROGRESSIVA 1437,00m

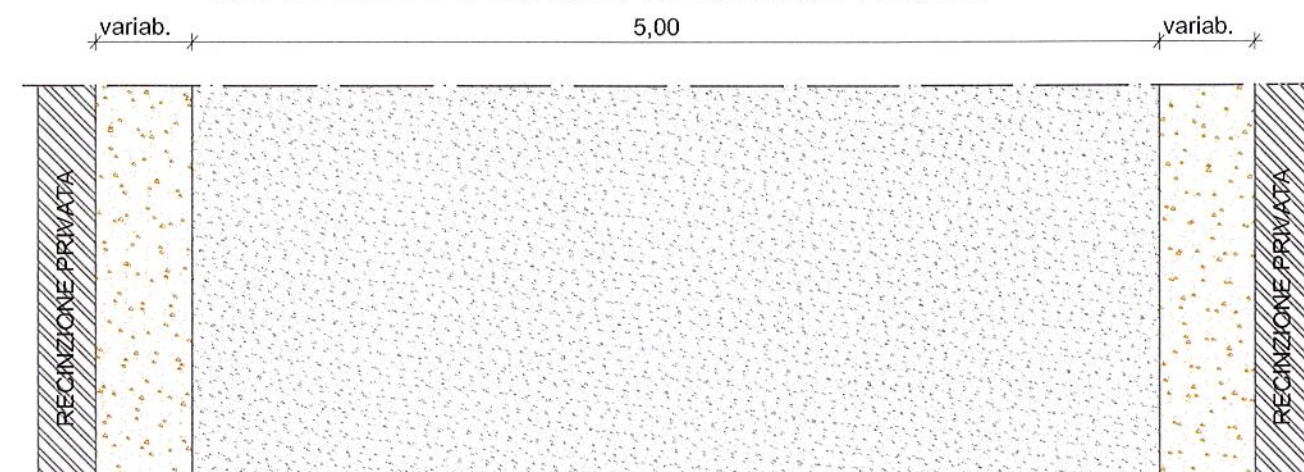

SEZIONE TIPO

DA PROGRESSIVA 0,00m a PROGRESSIVA 1437,00m

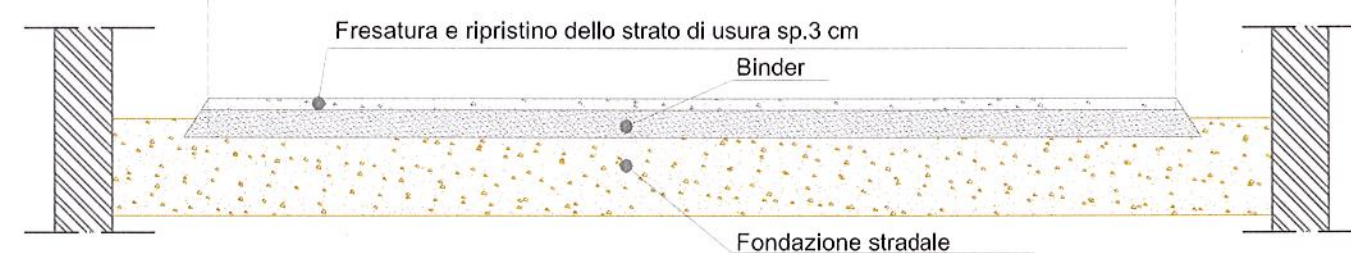

DEMOLIZIONE E RIPRISTINO DI ALCUNI TRATTI DI SOVRASTRUTTURA STRADALE

DA PROGRESSIVA 210,00m a PROGRESSIVA 427,00m
DA PROGRESSIVA 435,00m a PROGRESSIVA 470,00m
DA PROGRESSIVA 580,00m a PROGRESSIVA 65000m
DA PROGRESSIVA 765,00m a PROGRESSIVA 815,00m

