



COMUNE DI CASTELLANETA

PROVINCIA DI TARANTO

MANUTENZIONE STRAORDINARIA STRADE URBANE IN CASTELLANETA MARINA - LOTTO 1

PROGETTO DEFINITIVO

PIANTA E SEZIONI TIPO
via Mare del Freddo

Scala
1:40

TAV.
04.1

Tecnico:


Geom. Giovanni D'Ambrosio

Responsabile VII Area:


Arch. Pasquale Dalò

DATA: Gennaio 2019

PIANTA TIPO
DA PROGRESSIVA 0,00m a PROGRESSIVA 825,00m

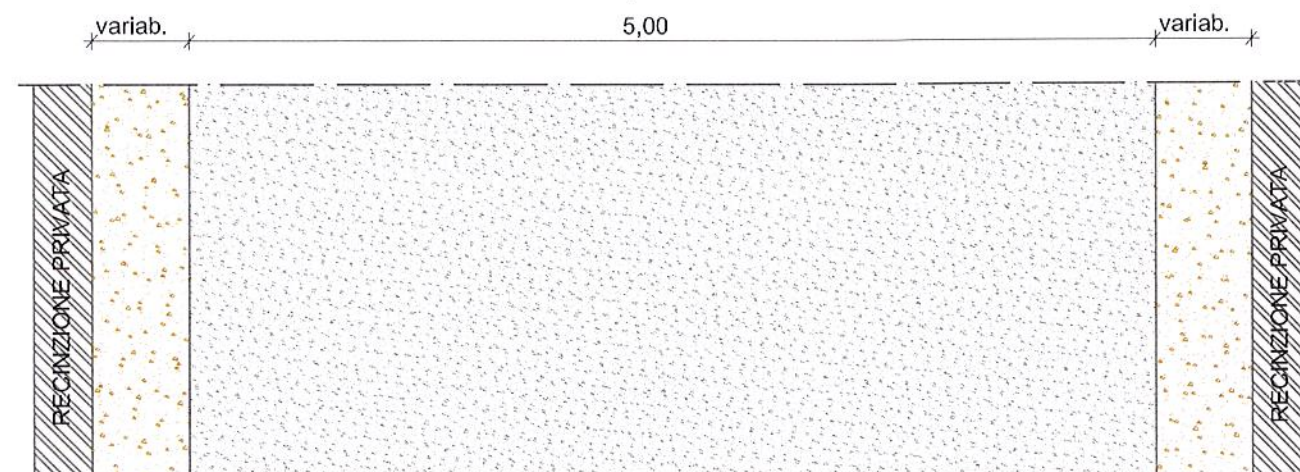

SEZIONE TIPO
DA PROGRESSIVA 0,00m a PROGRESSIVA 825,00m

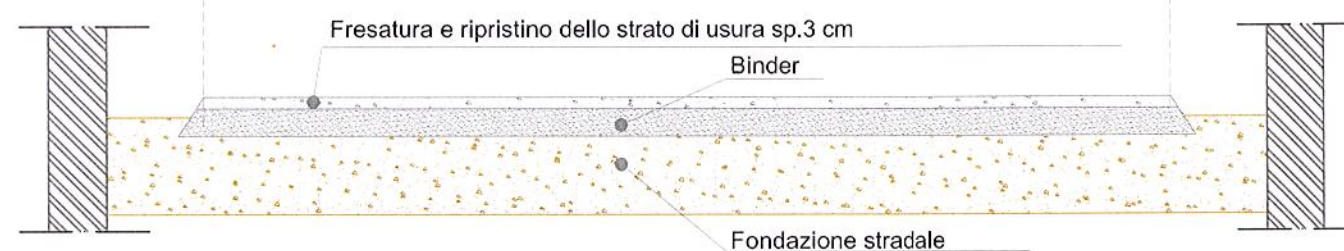

DEMOLIZIONE E RIPRISTINO DI ALCUNI TRATTI DI SOVRASTRUTTURA STRADALE

DA PROGRESSIVA 650,00m a PROGRESSIVA 683,00m
DA PROGRESSIVA 728,00m a PROGRESSIVA 742,00m
DA PROGRESSIVA 795,00m a PROGRESSIVA 813,00m

