



COMUNE DI CASTELLANETA

PROVINCIA DI TARANTO

INTERVENTI DI MANUTENZIONE ORDINARIA STRADE URBANE

PROGETTO DEFINITIVO

PLANIMETRIA

via Scott - via Baia dei Flutti

Scala

1:5000

TAV.

05


Tecnico:

Geom. Giovanni D'Ambrósio

Responsabile VII Area:

Arch. Pasquale dalò

DATA: Gennaio 2019

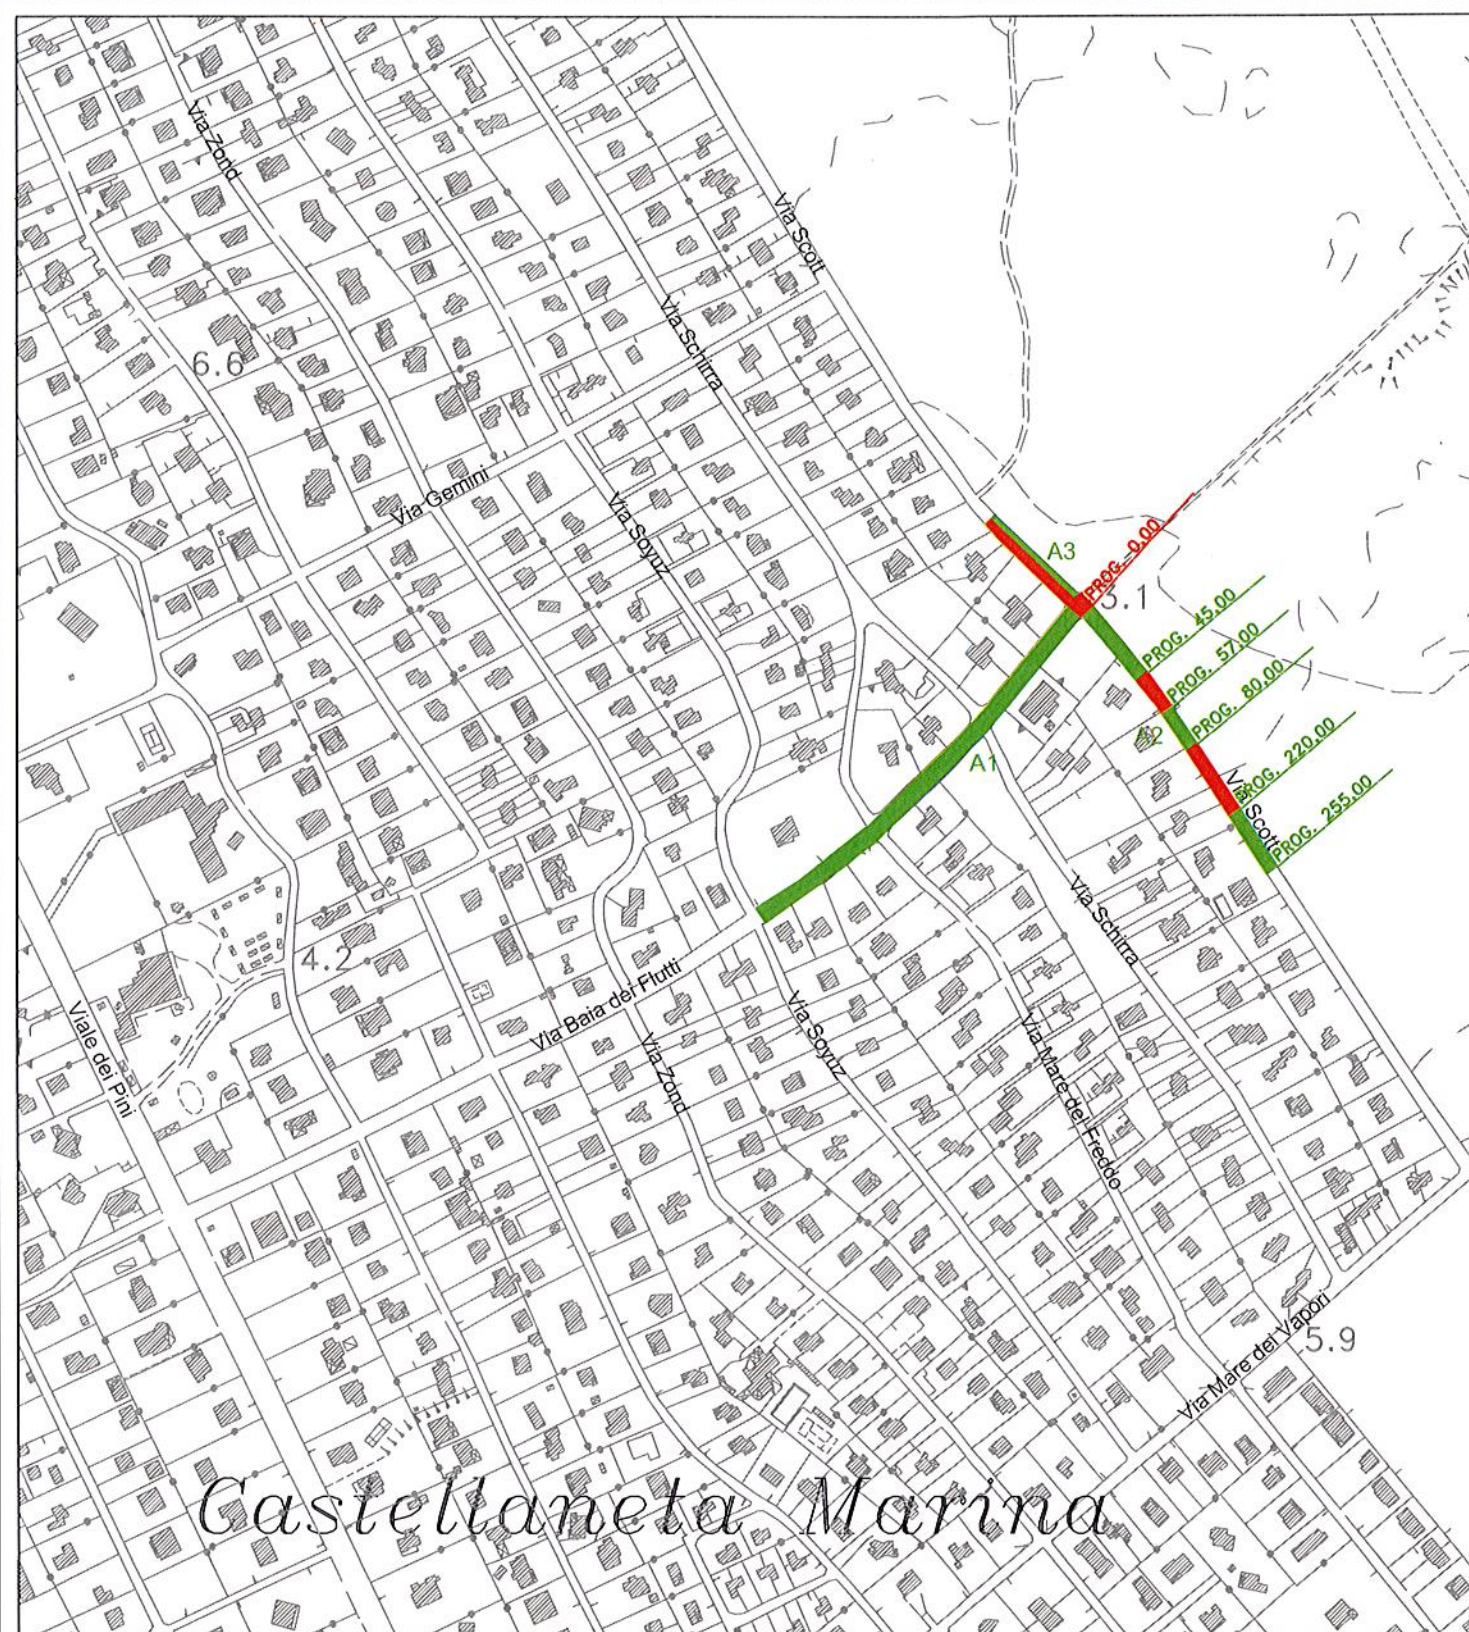

 Demolizione e ripristino della
sovrastuttura stradale

 Fresatura e ripristino
dello strato di usura