



COMUNE DI CASTELLANETA
PROVINCIA DI TARANTO

INTERVENTI DI MANUTENZIONE ORDINARIA STRADE URBANE

PROGETTO DEFINITIVO

PIANTA E SEZIONI TIPO
via Baia dei Flutti - Area A1

Scala
1:40

TAV.
05.1

Tecnico:


Geom. Giovanni D'Ambrosio

Responsabile VII Area:

Arch. Pasquale dalò

DATA: Gennaio 2019

PIANTA TIPO
VIA BAIÀ DEI FLUTTI AREA A1

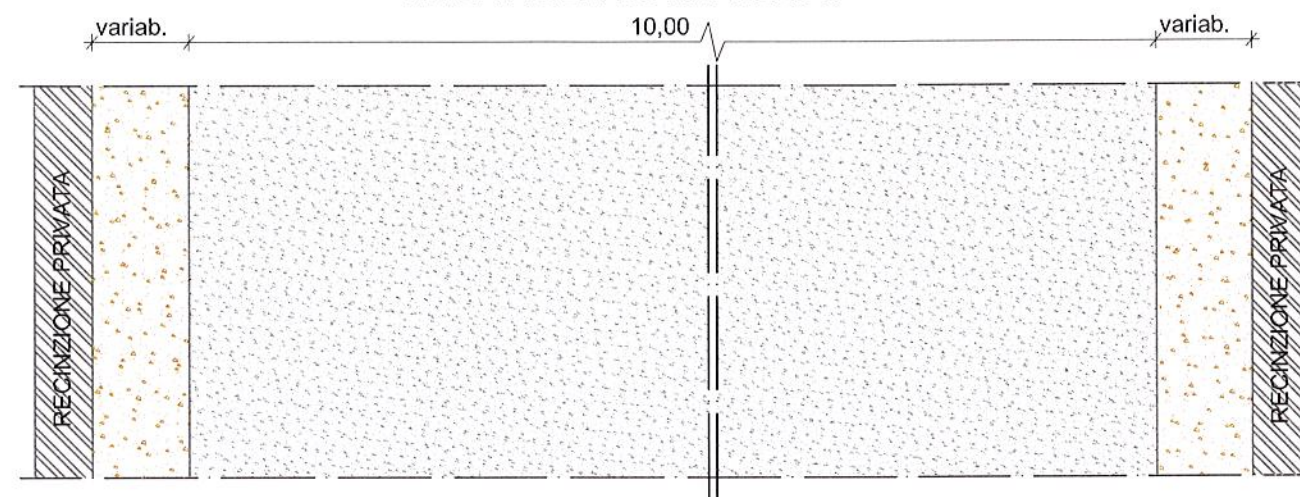

SEZIONE TIPO

