



COMUNE DI CASTELLANETA

PROVINCIA DI TARANTO

INTERVENTI DI MANUTENZIONE ORDINARIA STRADE URBANE

PROGETTO DEFINITIVO

PIANTA E SEZIONI TIPO
via Scott Area A2

Scala
1:40

TAV.
05.2

Tecnico:


Geom. Giovanni D'Ambrosio

Responsabile VII Area:

Arch. Pasquale dalò


DATA: Gennaio 2019

PIANTA TIPO
VIA SCOTT AREA A3

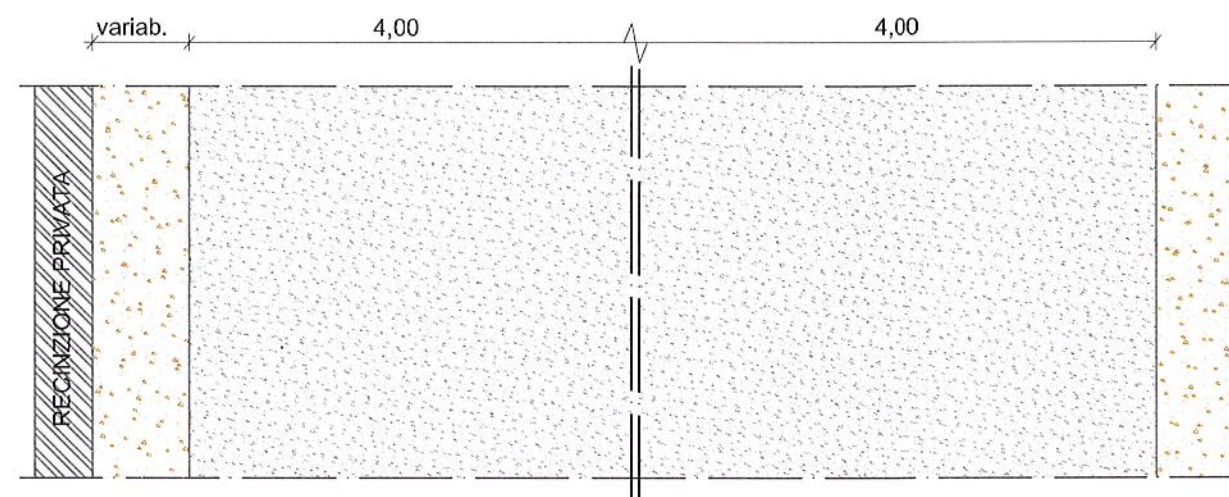


larghezza area in manutenzione

SEZIONE TIPO

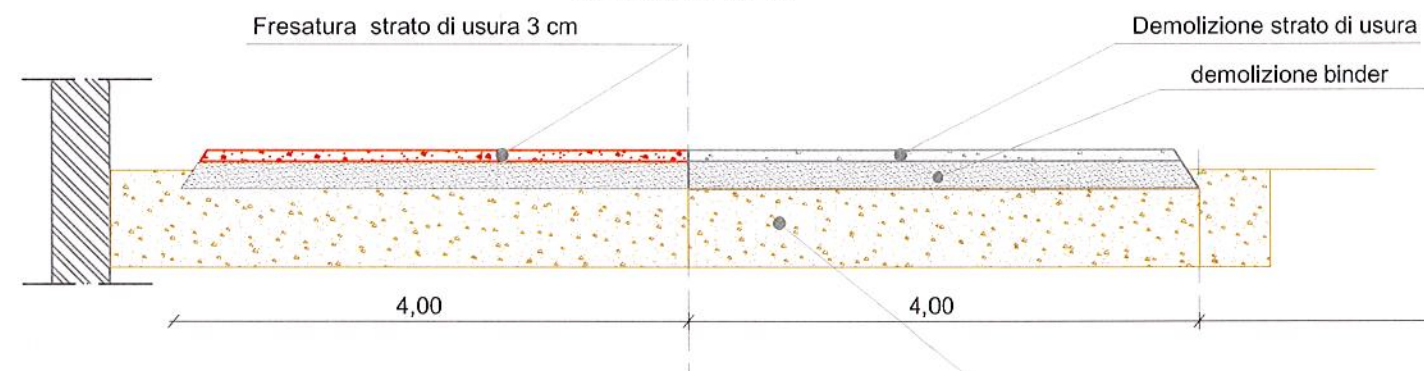

Demolizione fondazione stradale sp.40cm ed esecuzione di:
- separazione e recupero del 90% di misto granulare
- separazione e recupero del 90% del misto cava

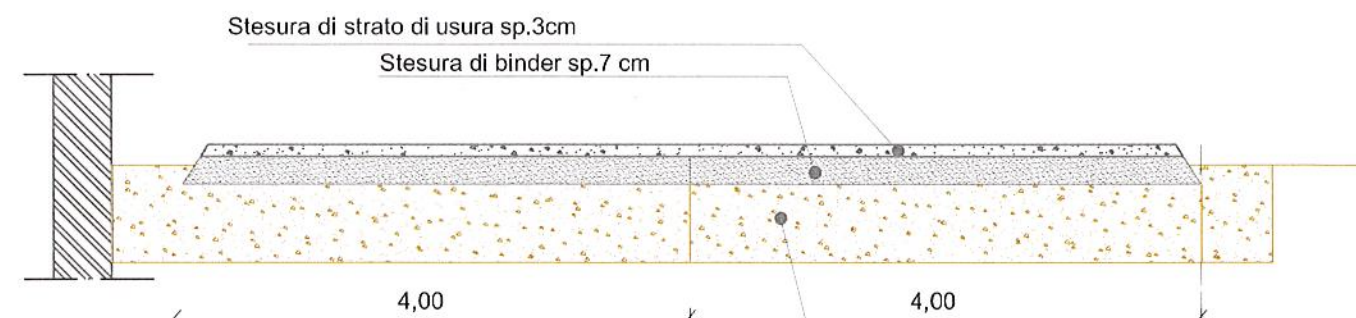

Esecuzione della fondazione stradale sp.40cm, con:
- 90% di materiale proveniente dalla demolizione;
- 10% di misto granulare stabilizzato e 10% di misto cava
provenienti da cava di prestito