



COMUNE DI CASTELLANETA

PROVINCIA DI TARANTO

INTERVENTI DI MANUTENZIONE ORDINARIA STRADE URBANE

PROGETTO DEFINITIVO

PIANTA E SEZIONI TIPO
via Scott - Area A3

Scala
1:40

TAV.
05.3

Tecnico:

Geom. Giovanni D'Ambrosio


Responsabile VII Area:

Arch. Pasquale dalò

DATA: Gennaio 2019


PIANTA TIPO

DA PROGRESSIVA 0,00m a PROGRESSIVA 225,00m

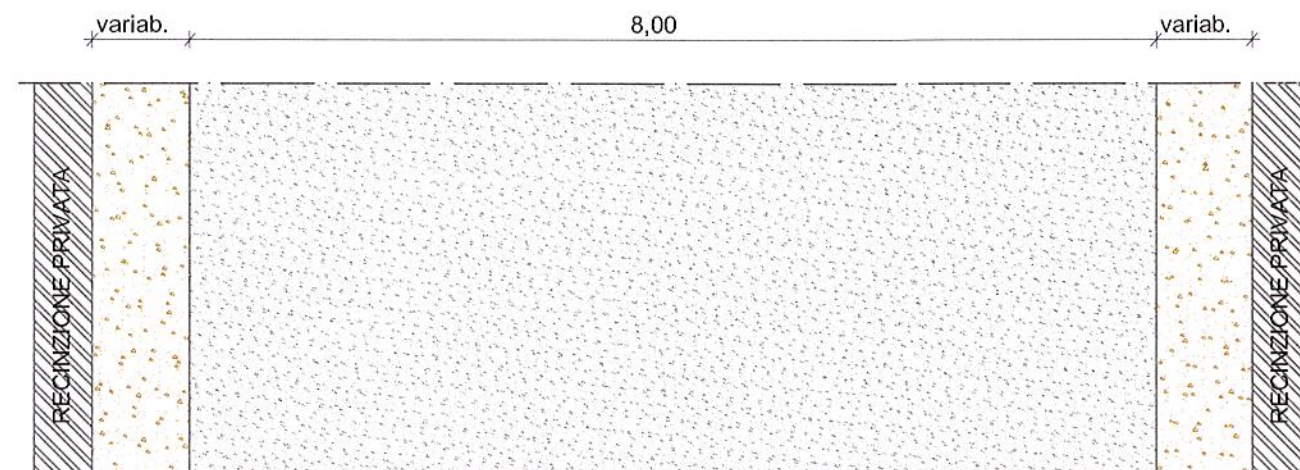

SEZIONE TIPO

DA PROGRESSIVA 0,00m a PROGRESSIVA 225,00m

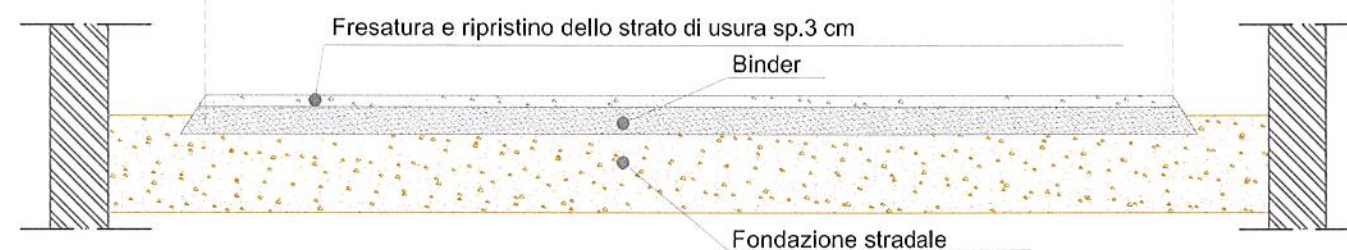

DEMOLIZIONE E RIPRISTINO DI ALCUNI TRATTI DI SOVRASTRUTTURA STRADALE

DA PROGRESSIVA 0,00m a PROGRESSIVA 45,00m

DA PROGRESSIVA 57,00m a PROGRESSIVA 80,00m

DA PROGRESSIVA 580,00m a PROGRESSIVA 65000m

DA PROGRESSIVA 220,00m a PROGRESSIVA 255,00m

