



COMUNE DI CASTELLANETA

PROVINCIA DI TARANTO

MANUTENZIONE STRAORDINARIA STRADE URBANE IN CASTELLANETA MARINA - LOTTO 1

PROGETTO DEFINITIVO

PARTICOLARE 01 - Pianta e sezione tipo
Interventi banchina

Scala
1:40

TAV.
06

Tecnico:


Geom. Giovanni D'Ambrosio

Responsabile VII Area:


Arch. Pasquale Dalò

DATA: Gennaio 2019

PIANTA TIPO

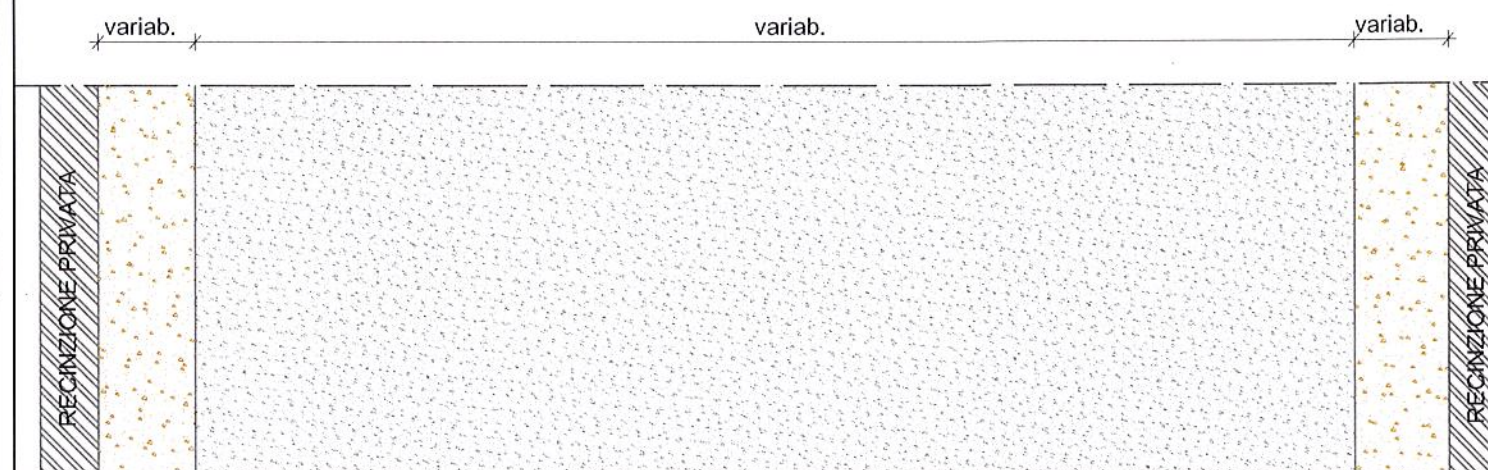

SEZIONE TIPO

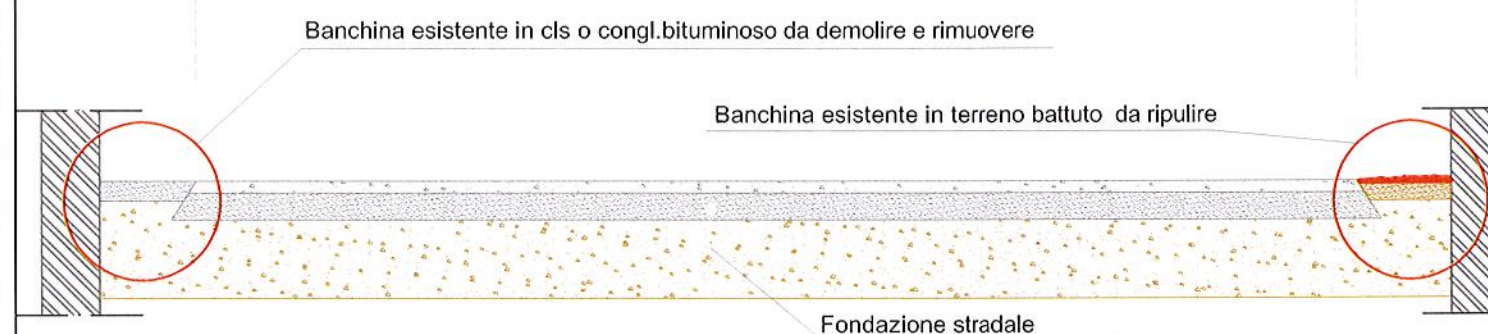

SEZIONE TIPO

