




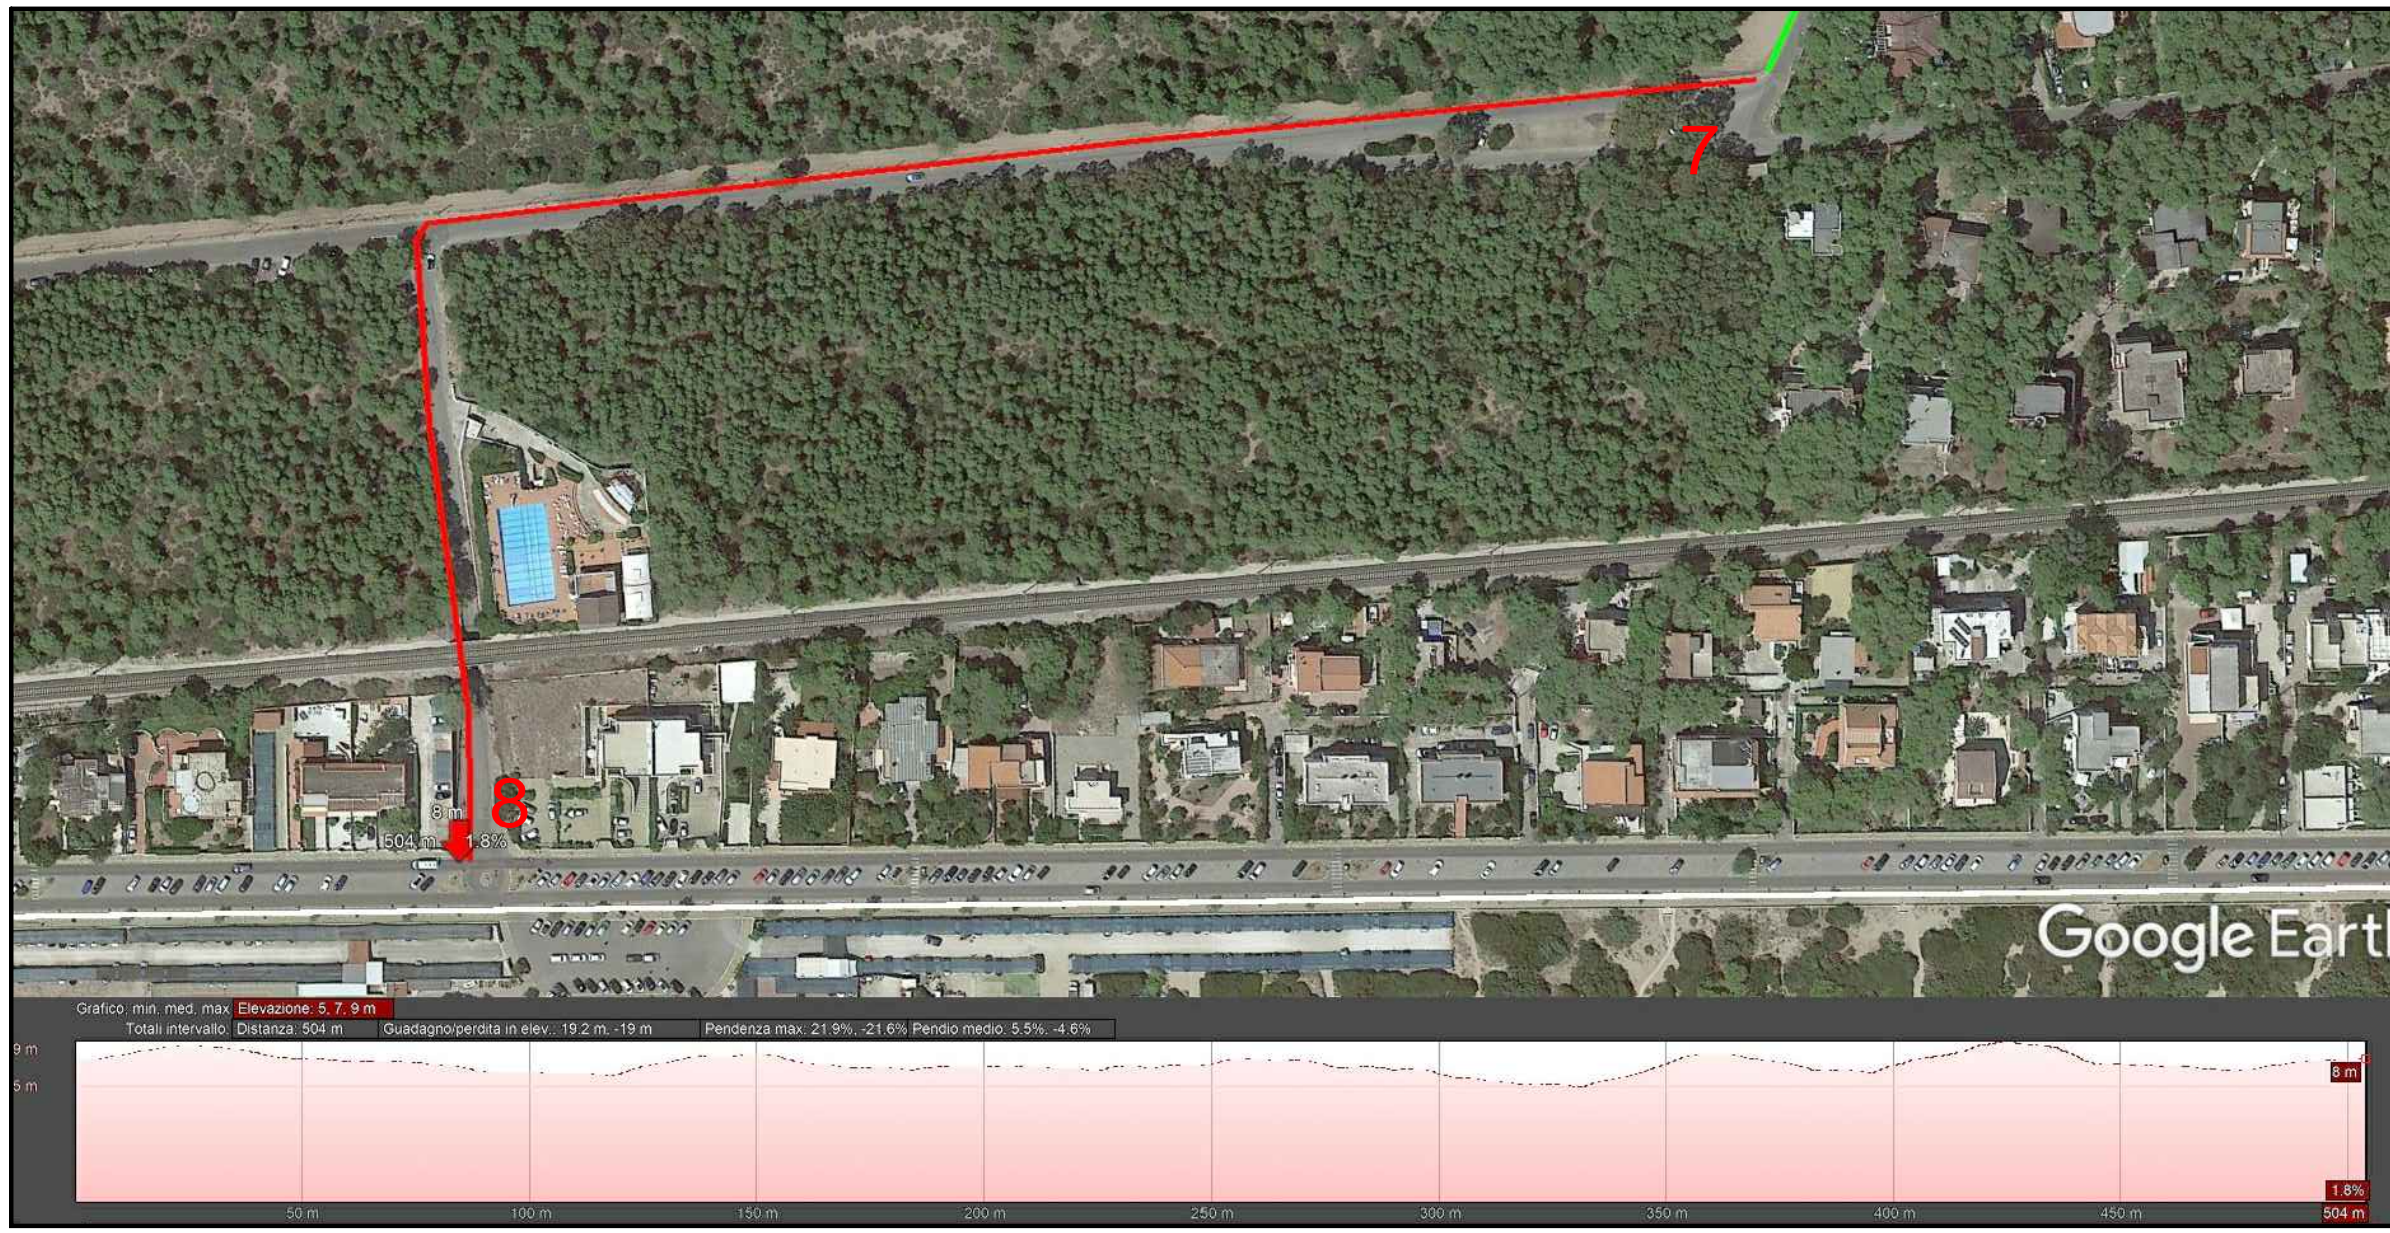

TRATTO 07-08: tracciato e profilo altimetrico

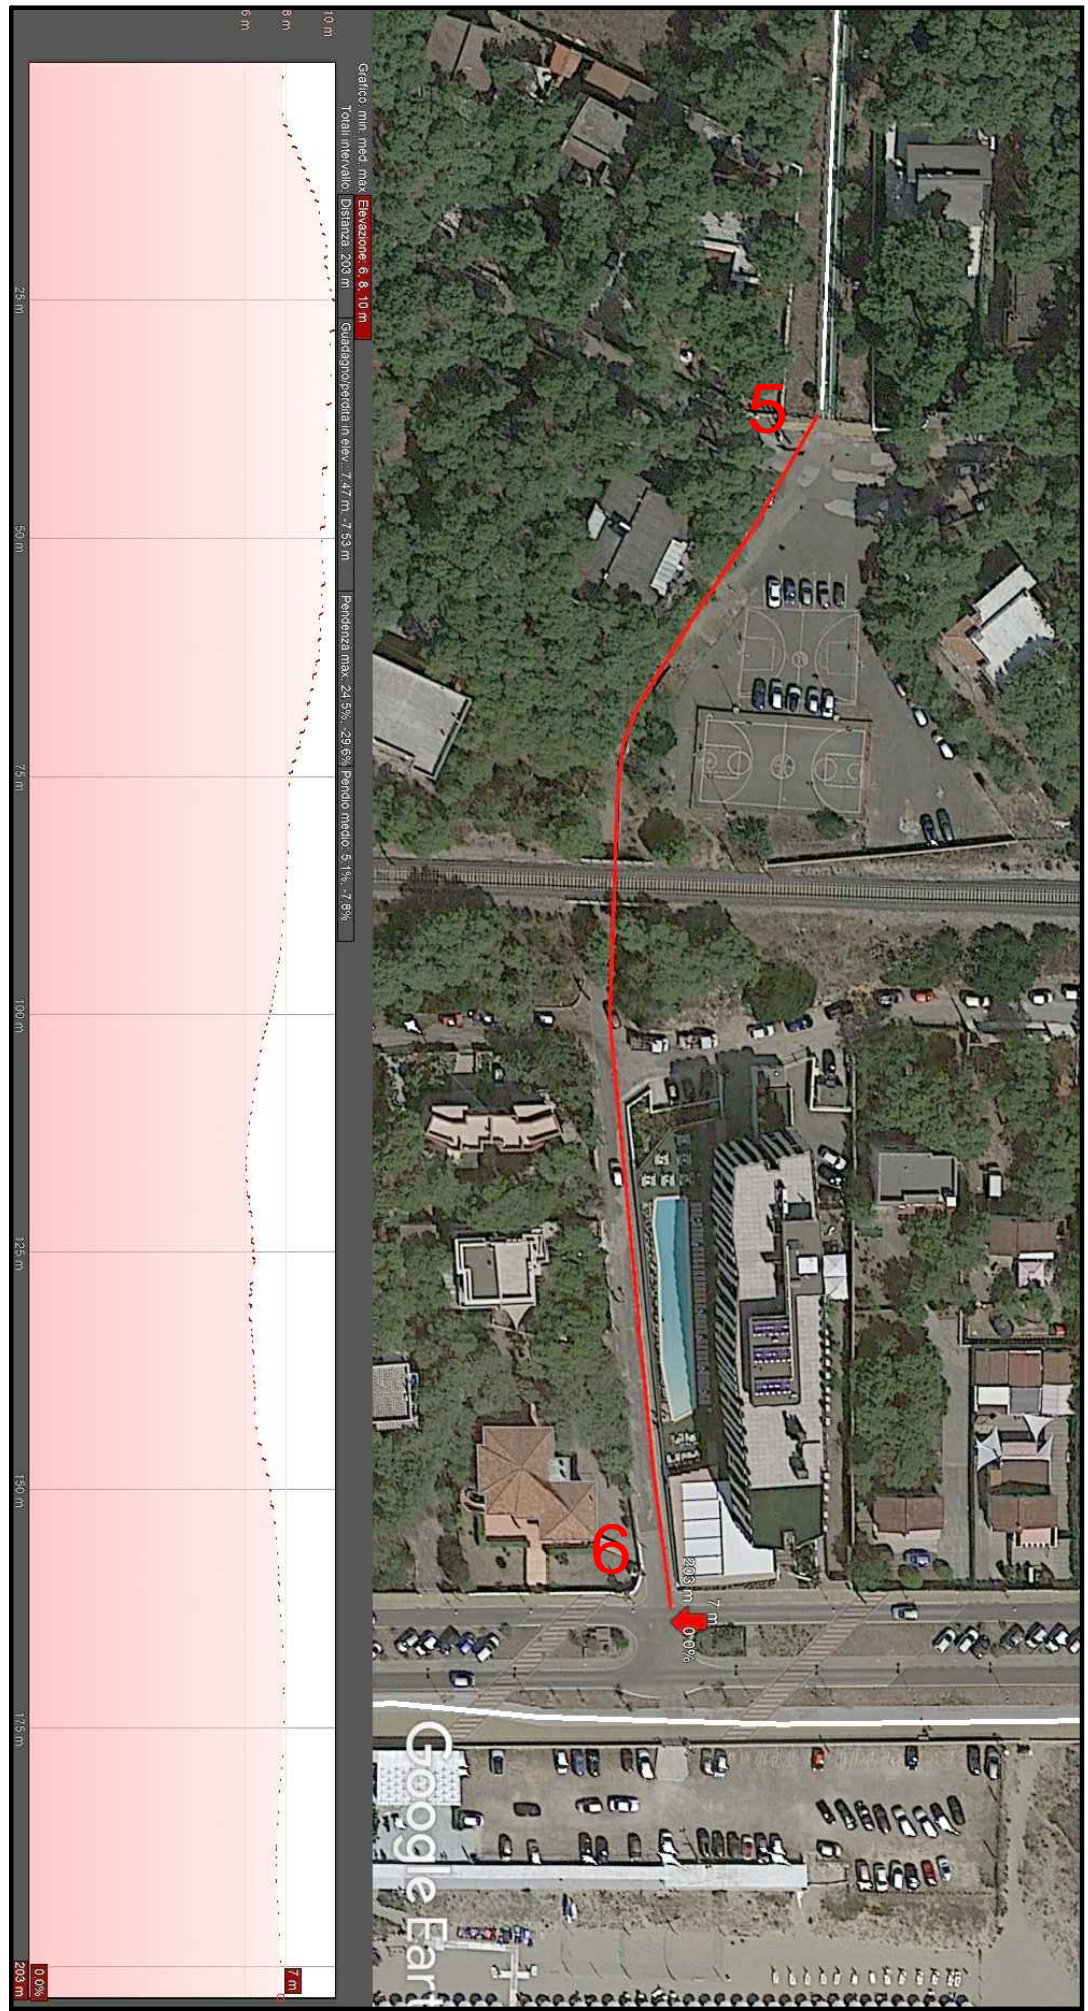

TRATTO 05-06: tracciato e profilo altimetrico

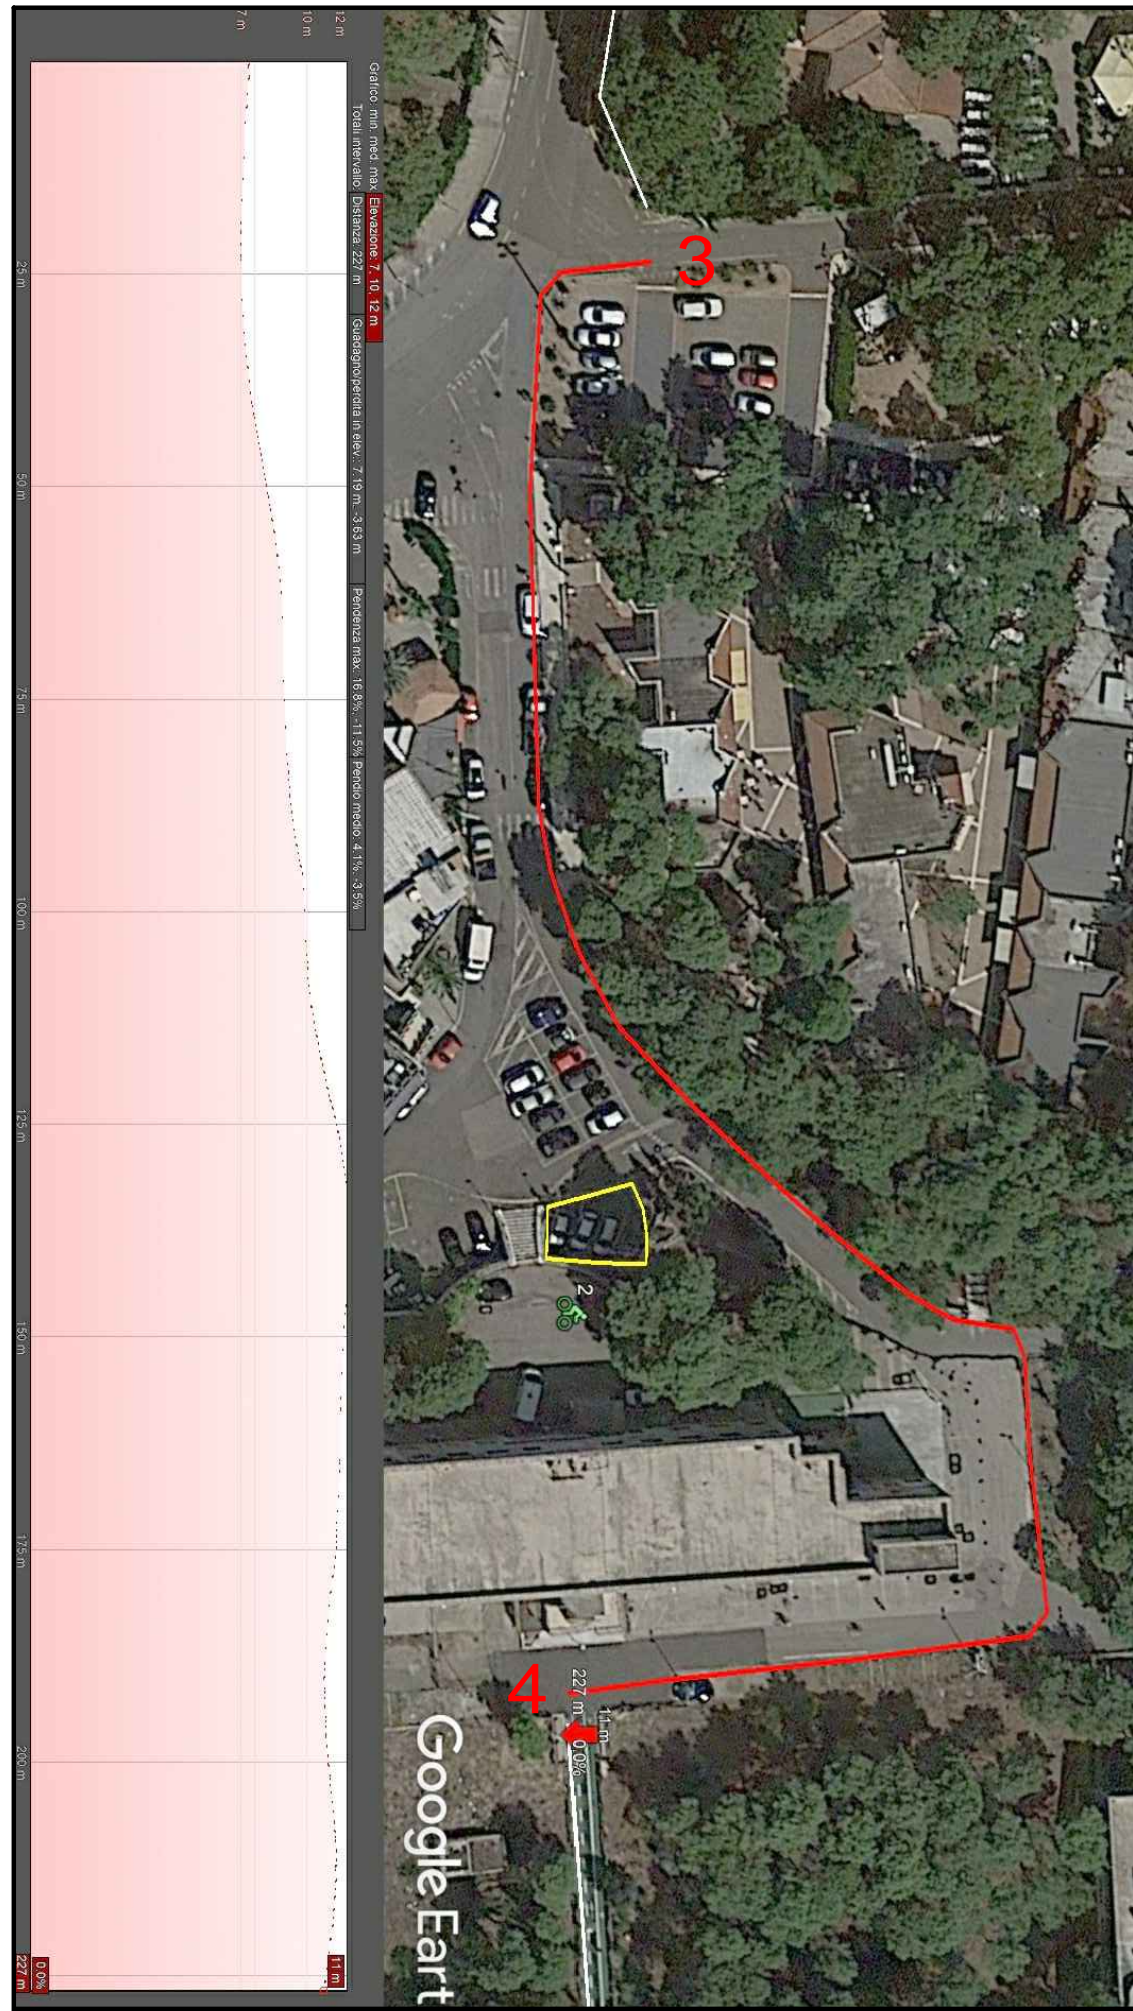

TRATTO 03-04: tracciato e profilo altimetrico


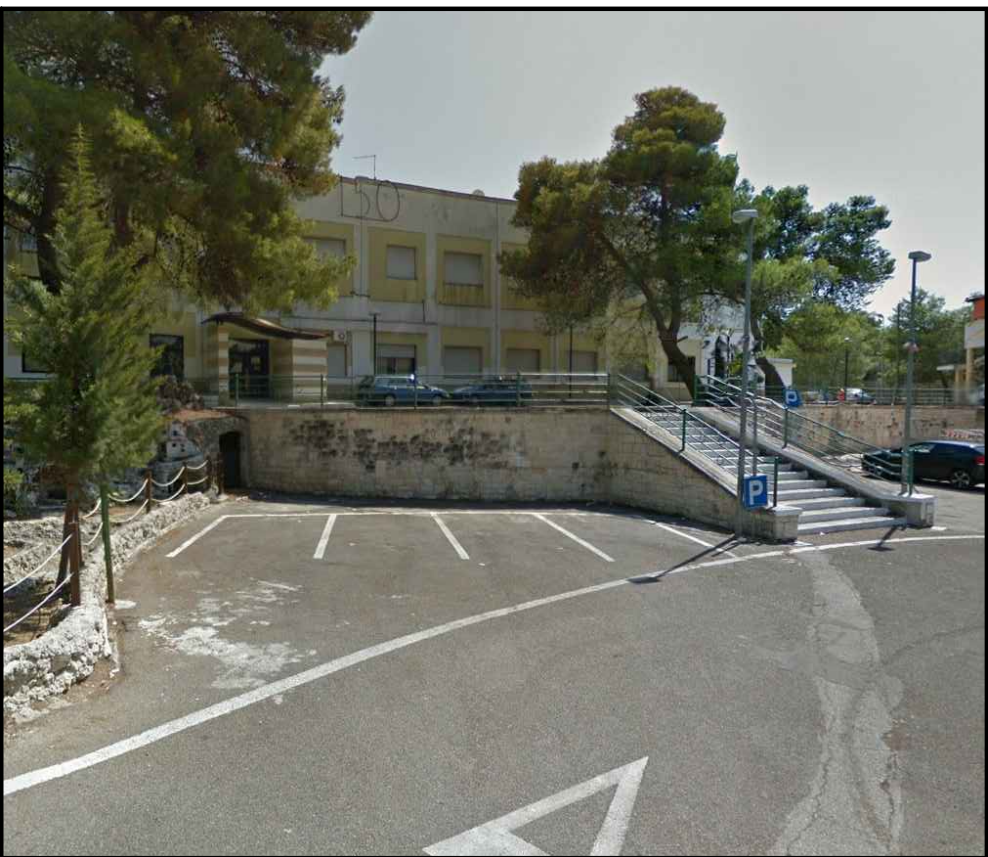



Foto 'A' - parcheggio bike sharing n°2





Foto 'B' - parcheggio bike sharing n°3

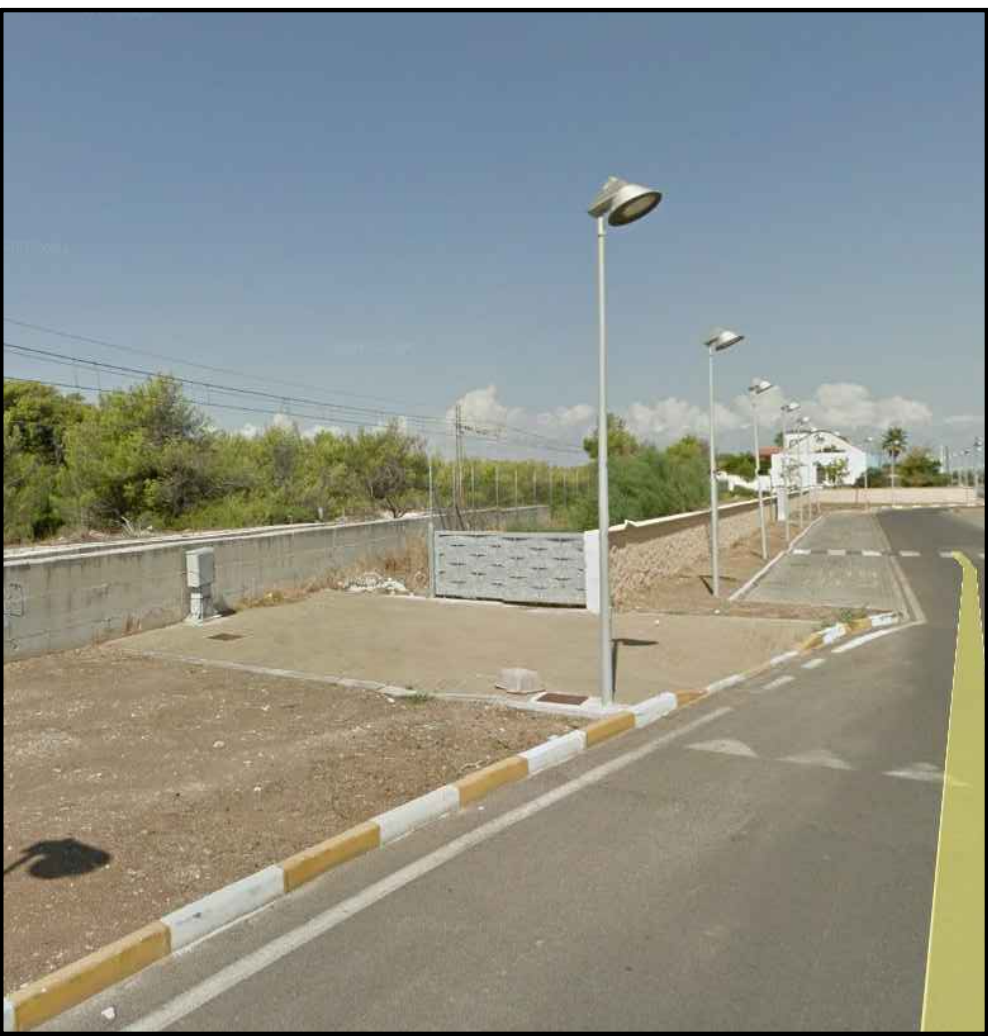


Vista parcheggio bike sharing n°3

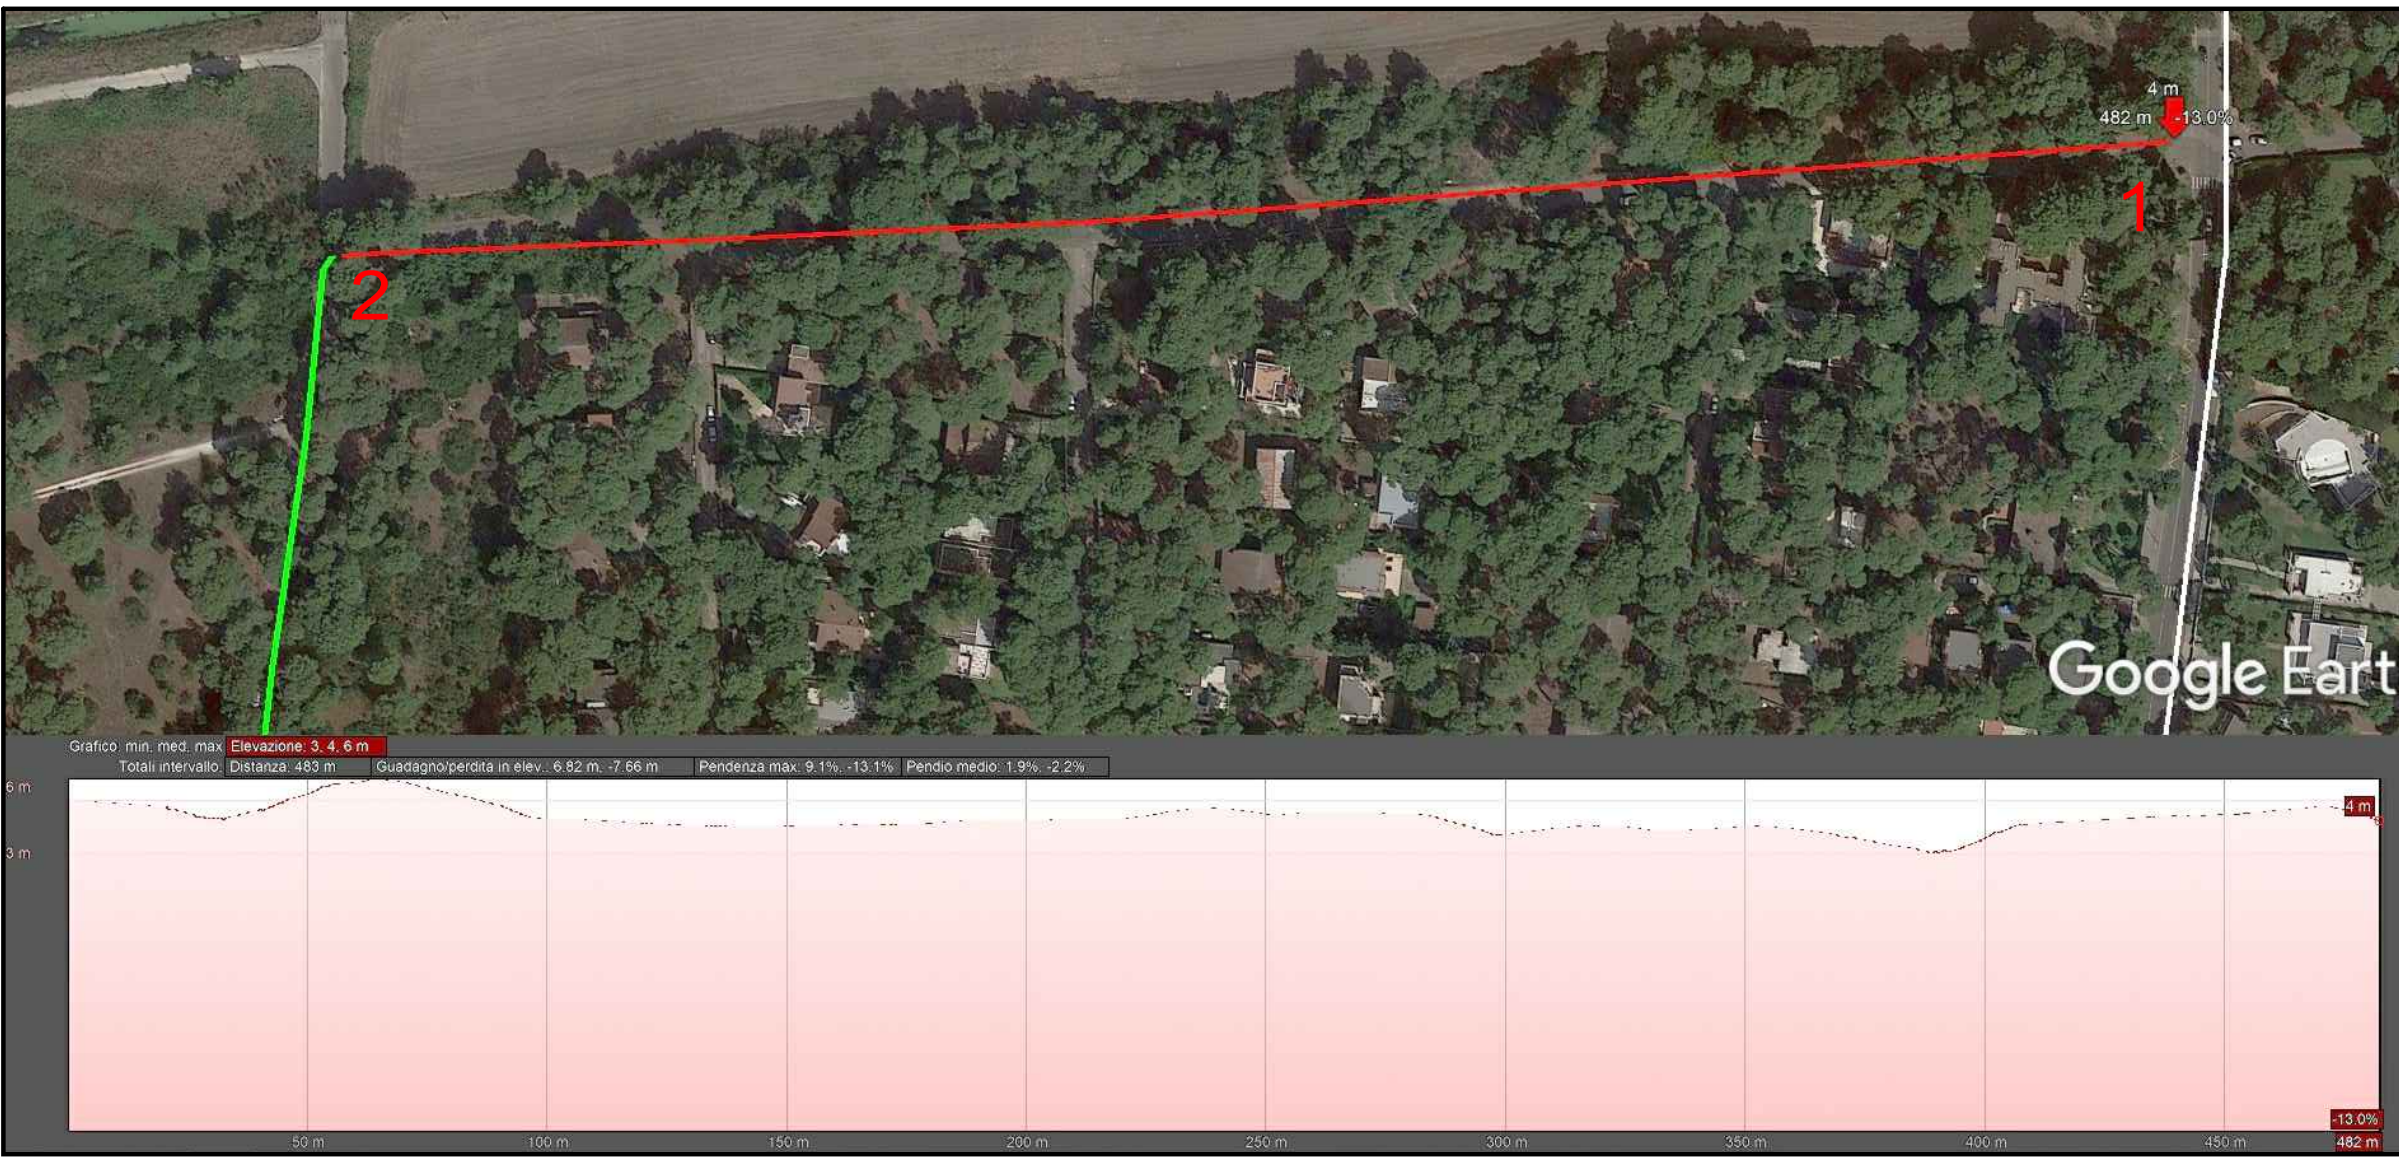

TRATTO 01-02: tracciato e profilo altimetrico

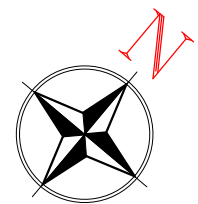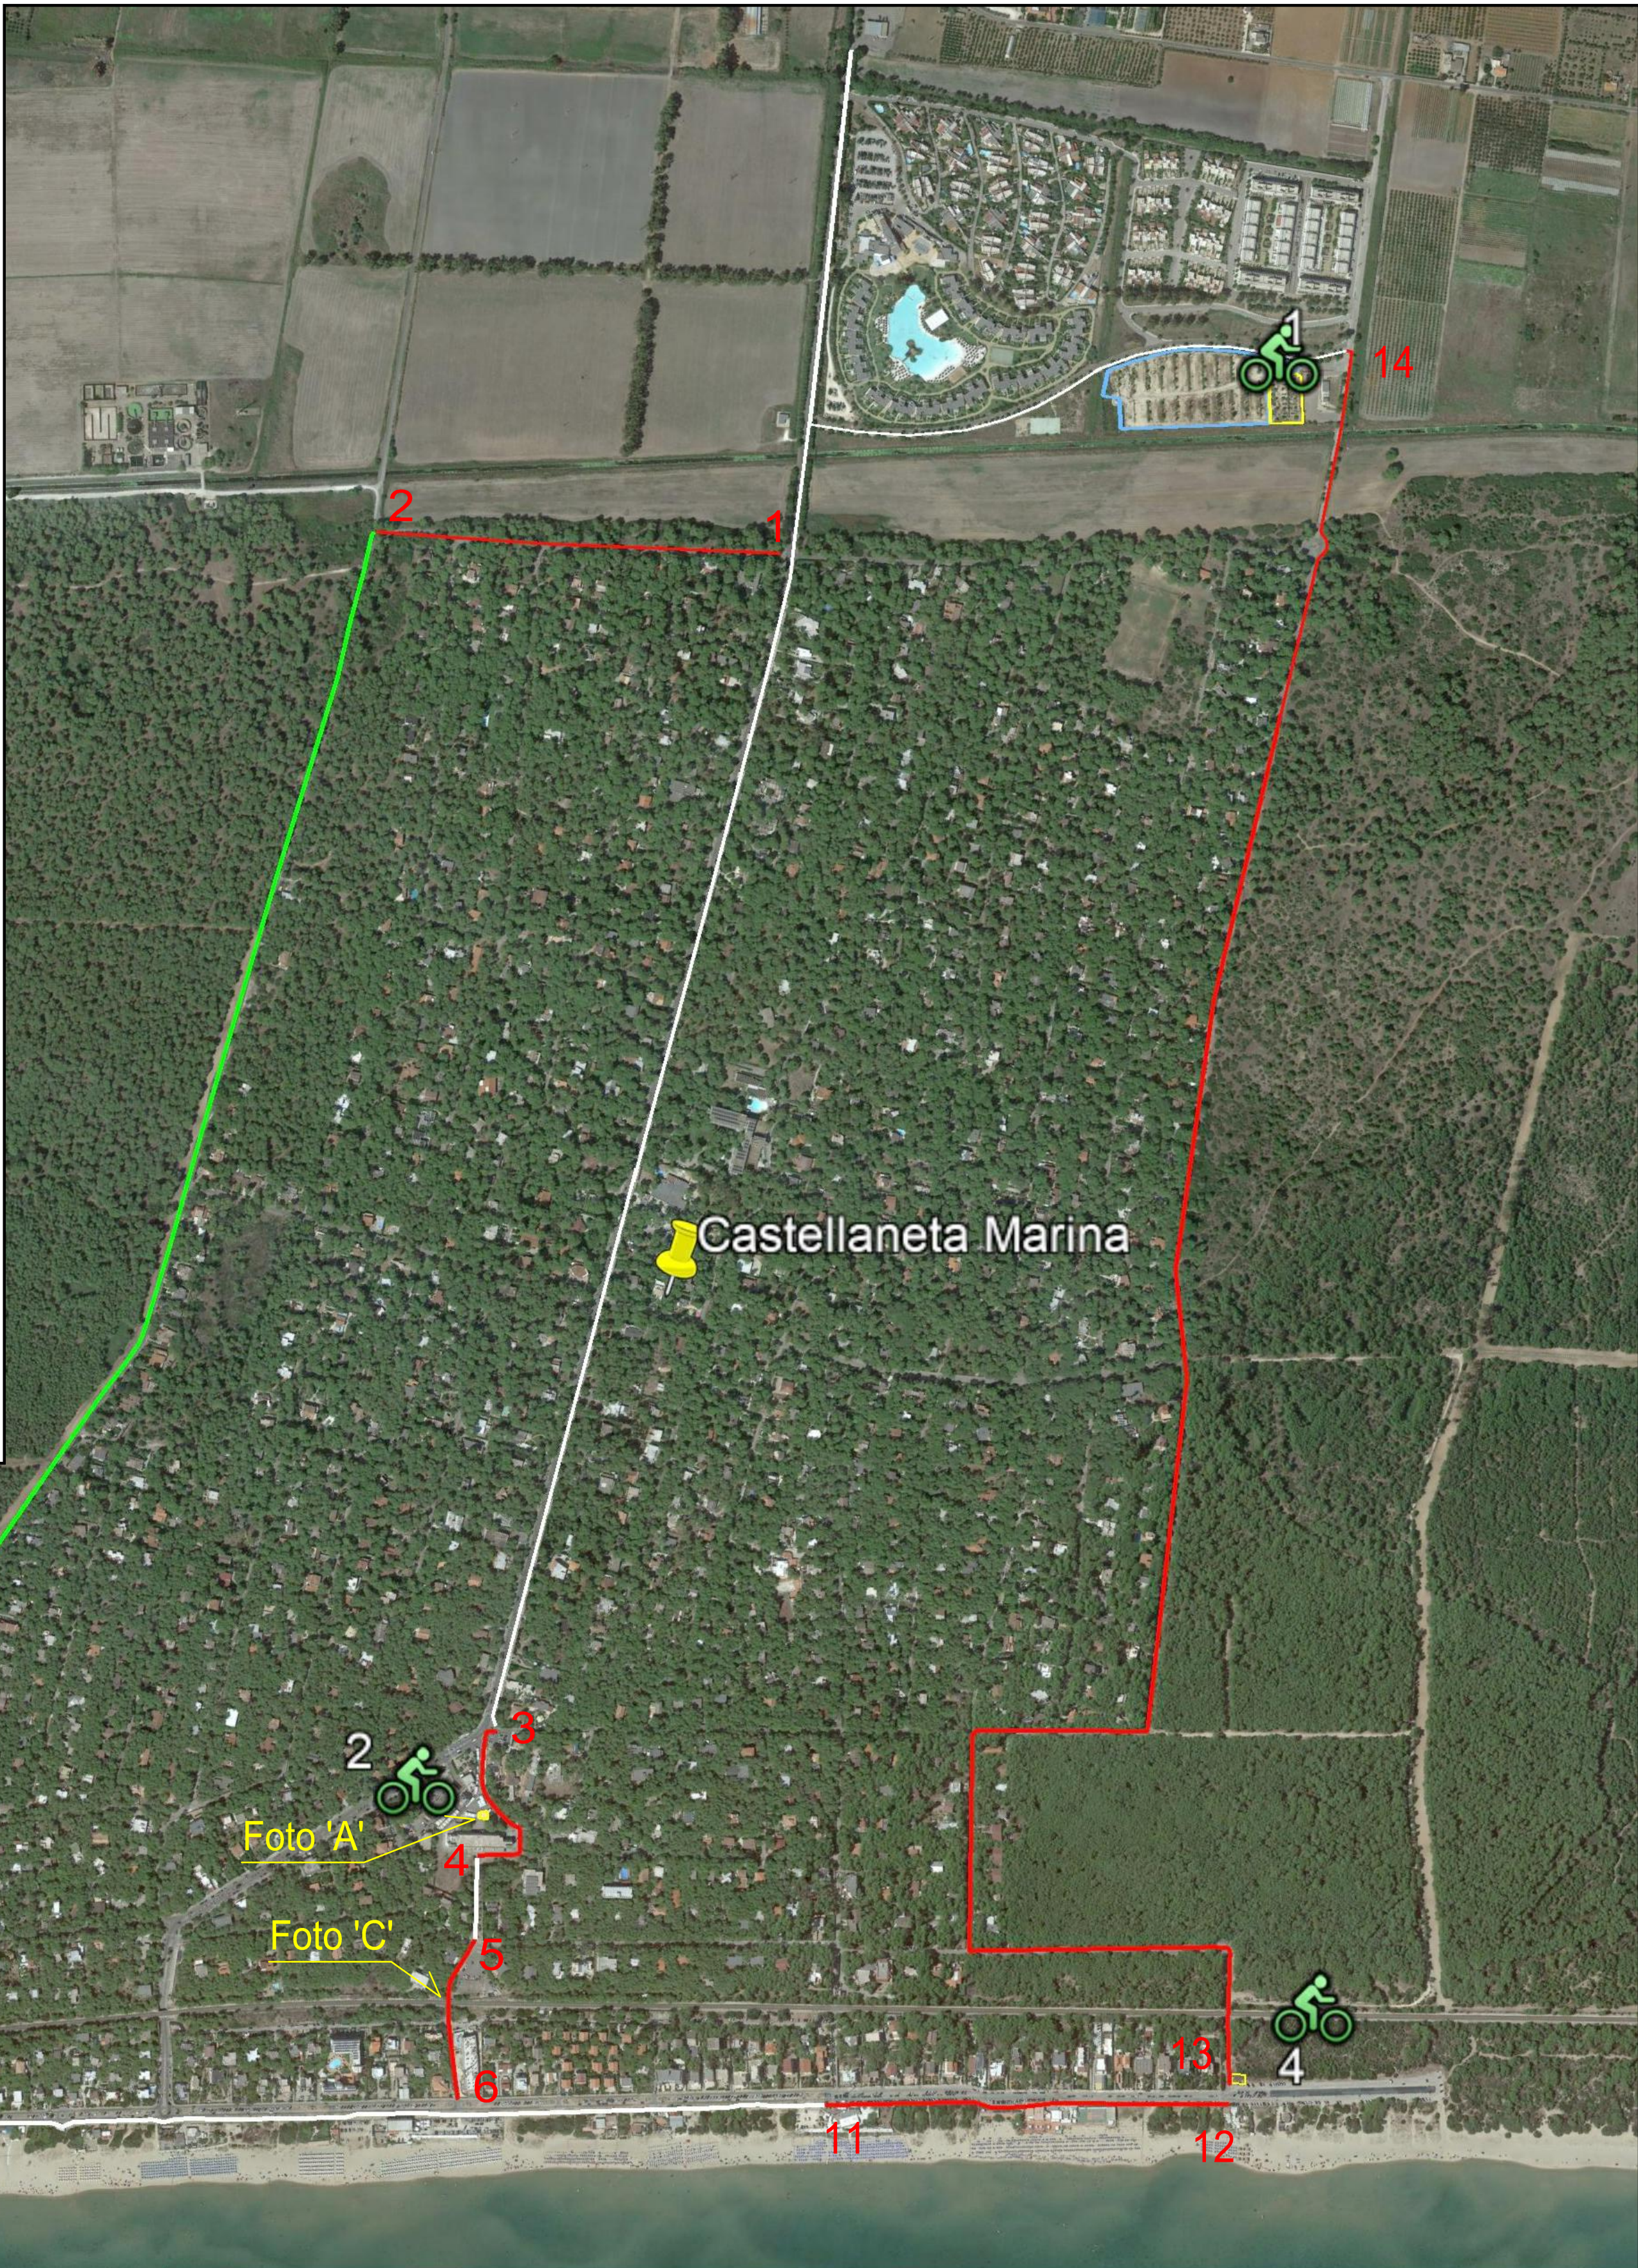


PLANIMETRIA GENERALE AREA DI INTERVENTO

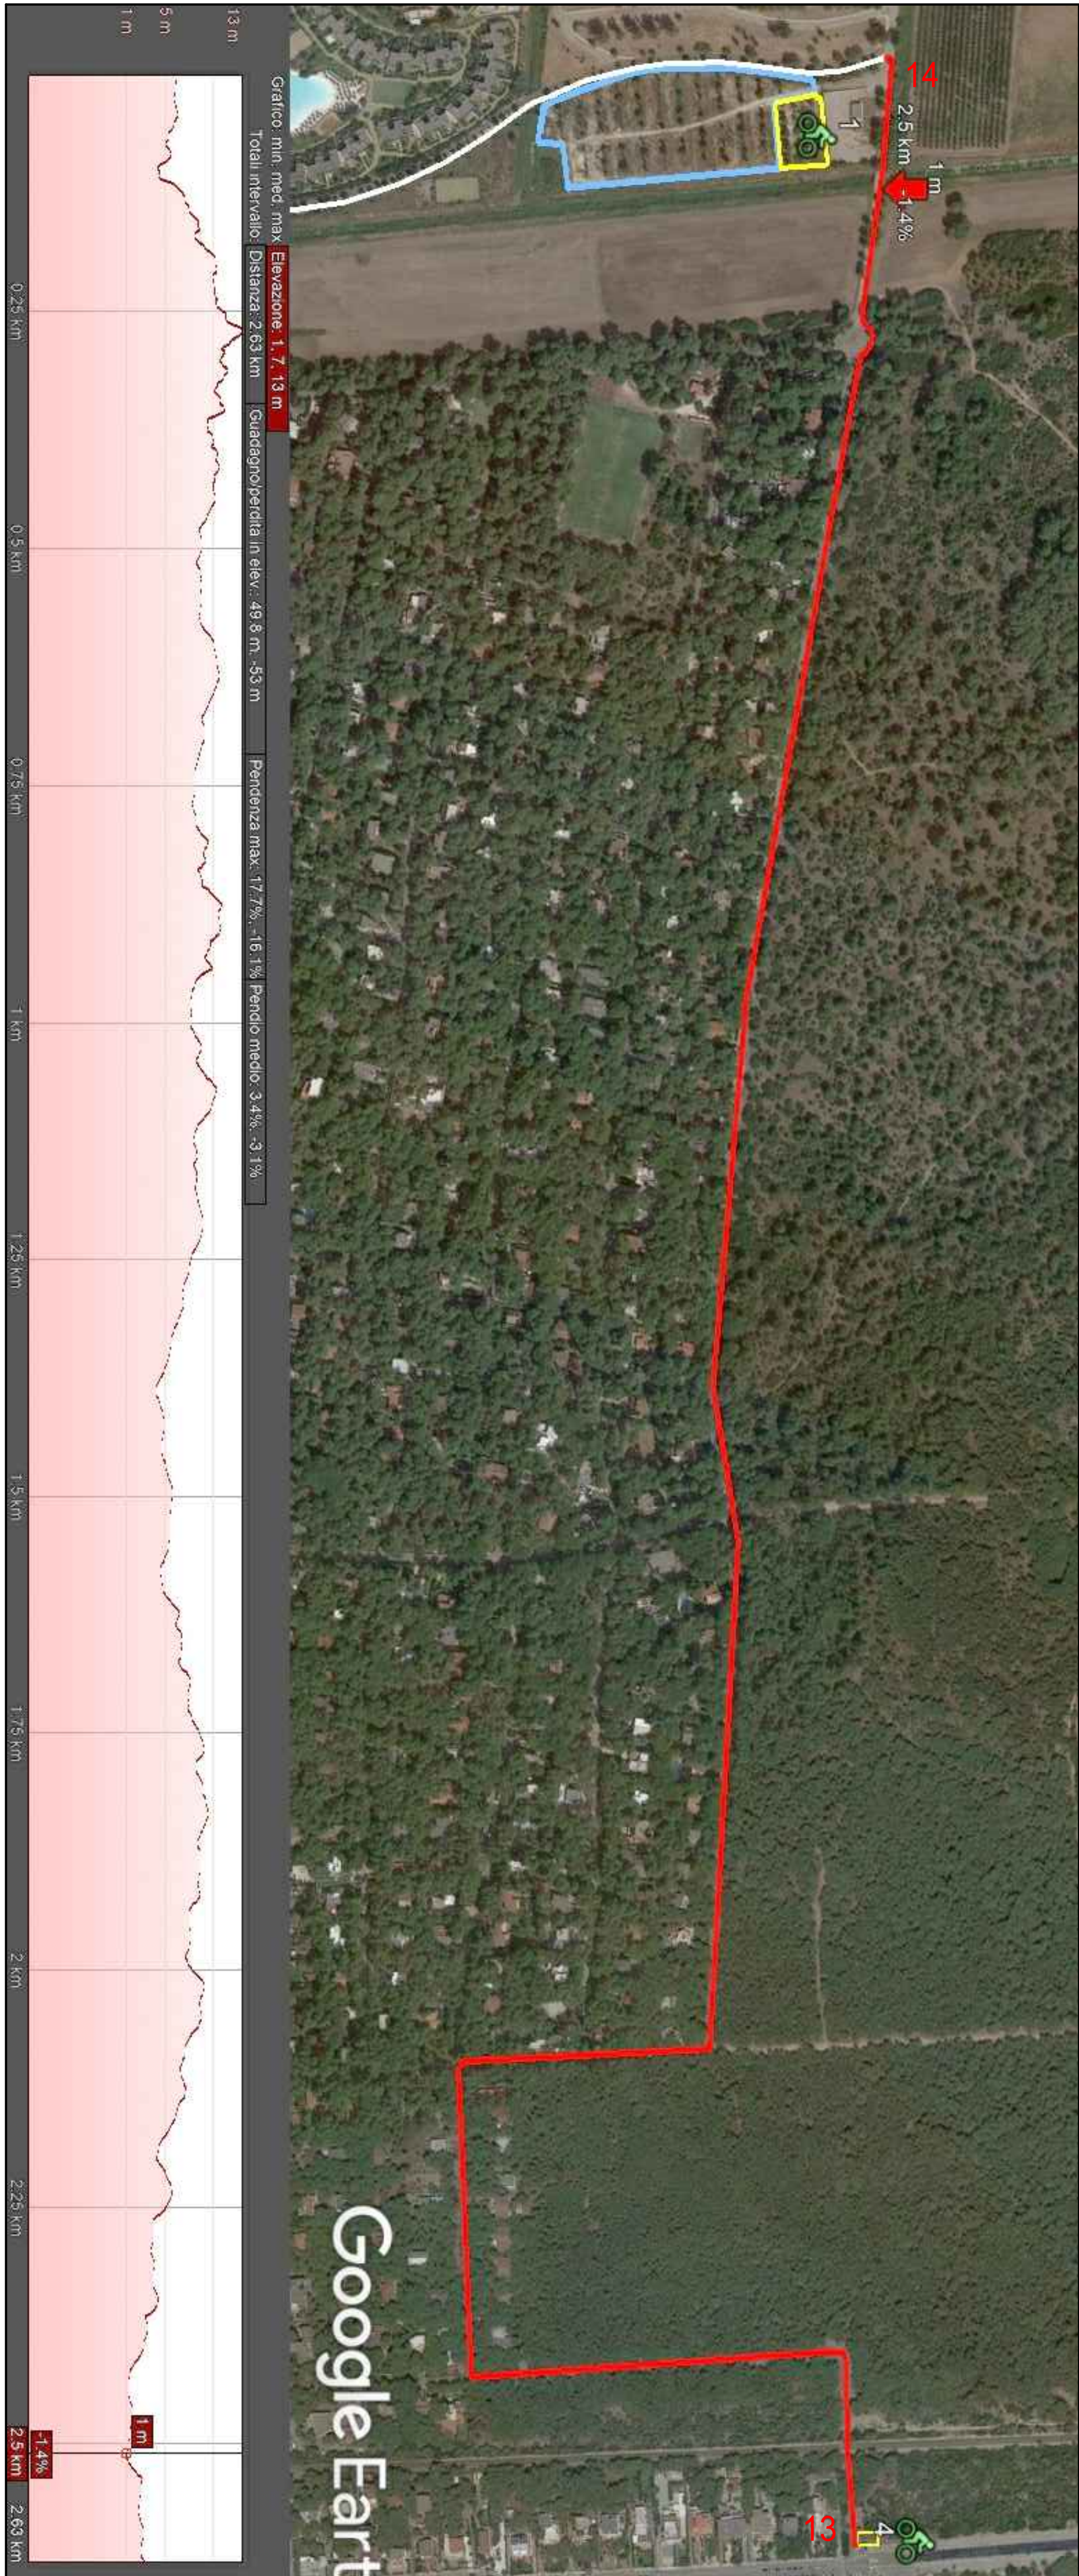

TRATTO 13-14: tracciato e profilo altimetrico



TRATTO 09-10: tracciato e profilo altimetrico

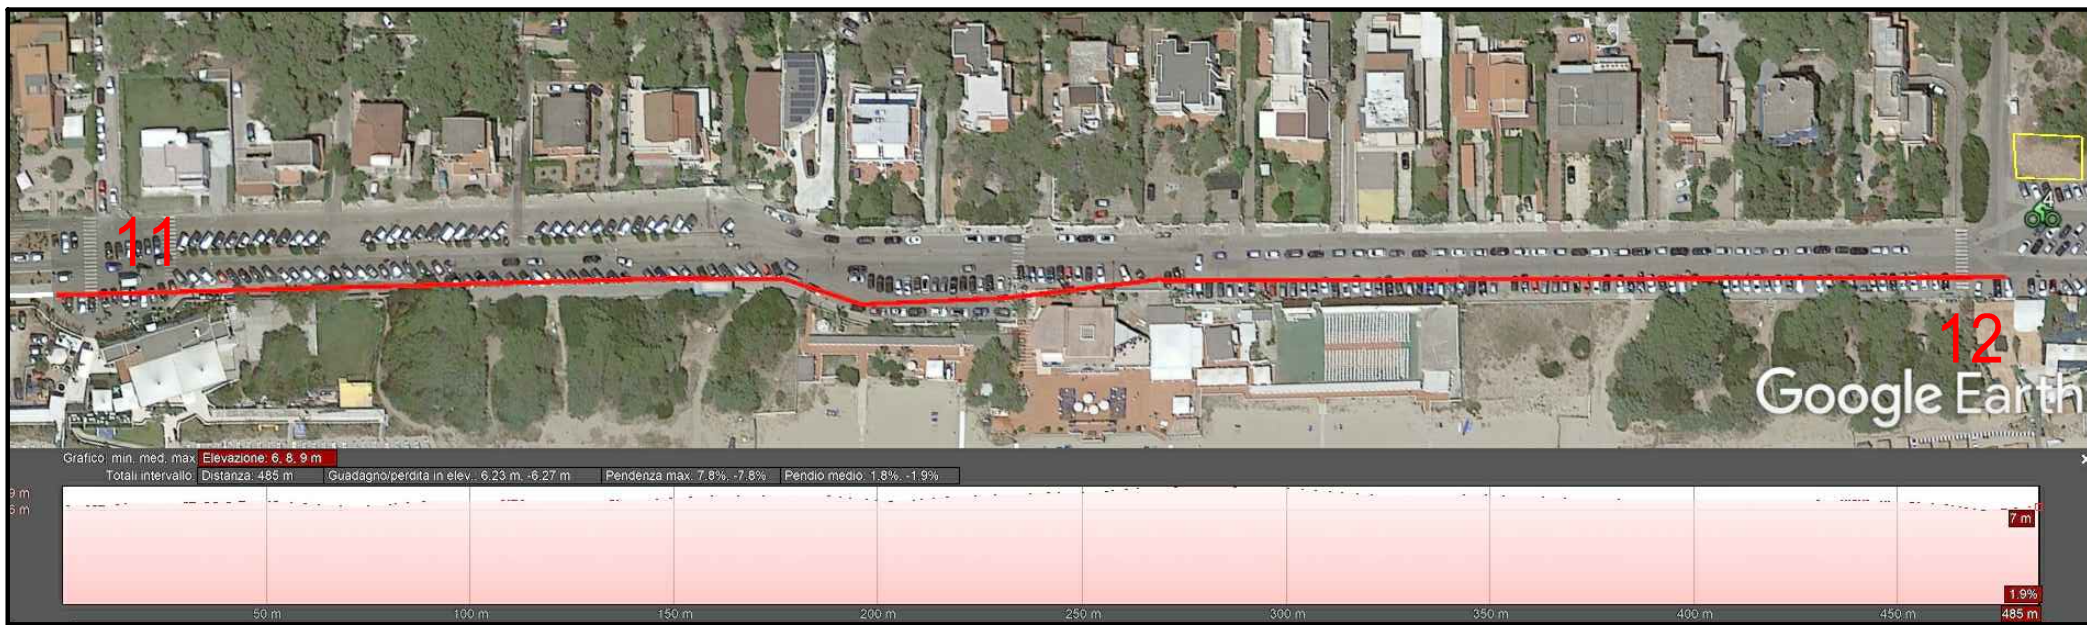

TRATTO 11-12: tracciato e profilo altimetrico

Legenda:

- Pista ciclabile esistente
- Pista ciclabile di progetto
- Pista ciclabile in programma P.U.M.S.
- Stazione di bike sharing