




Prospetto su Via Luigi Pirandello

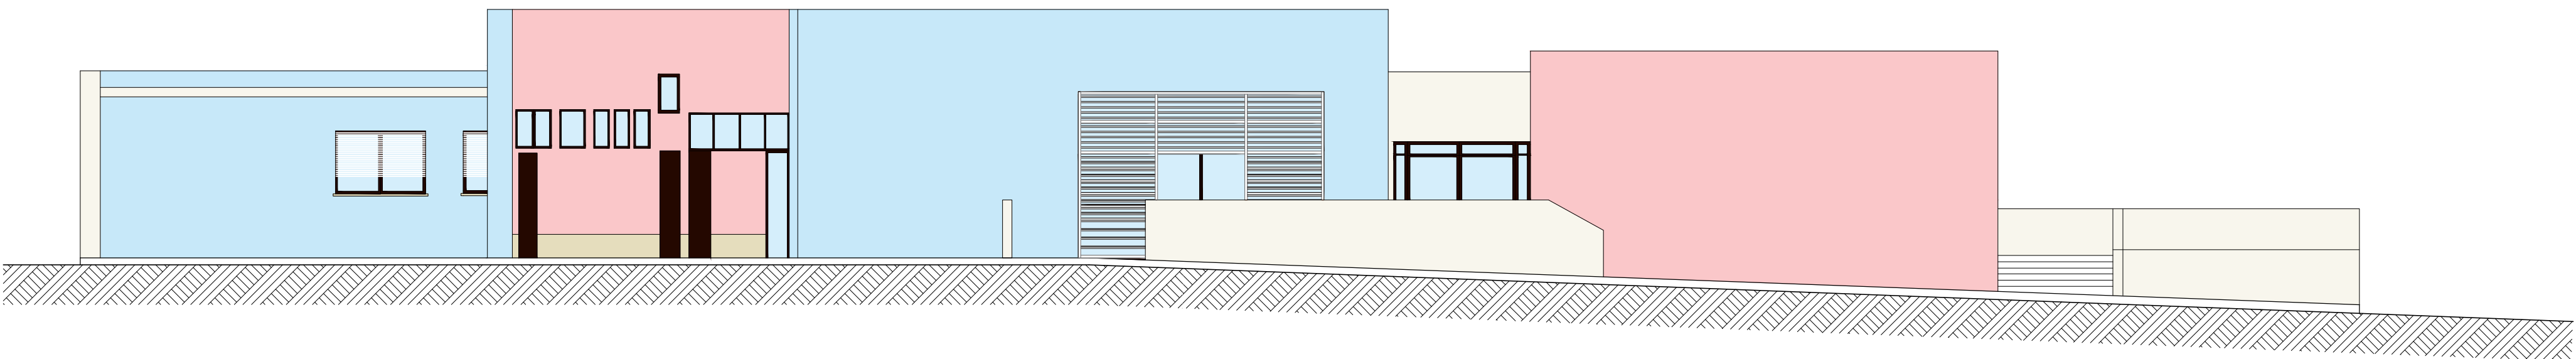


Prospetto su Via Benedetto CROCE

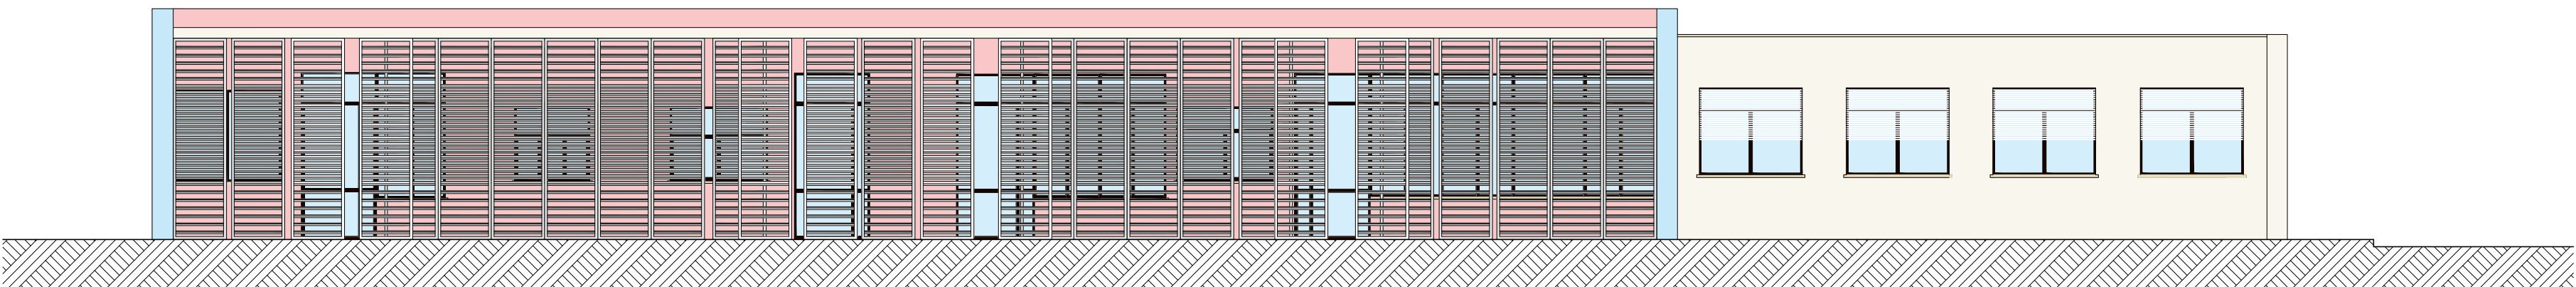

Prospetto Sud-Est

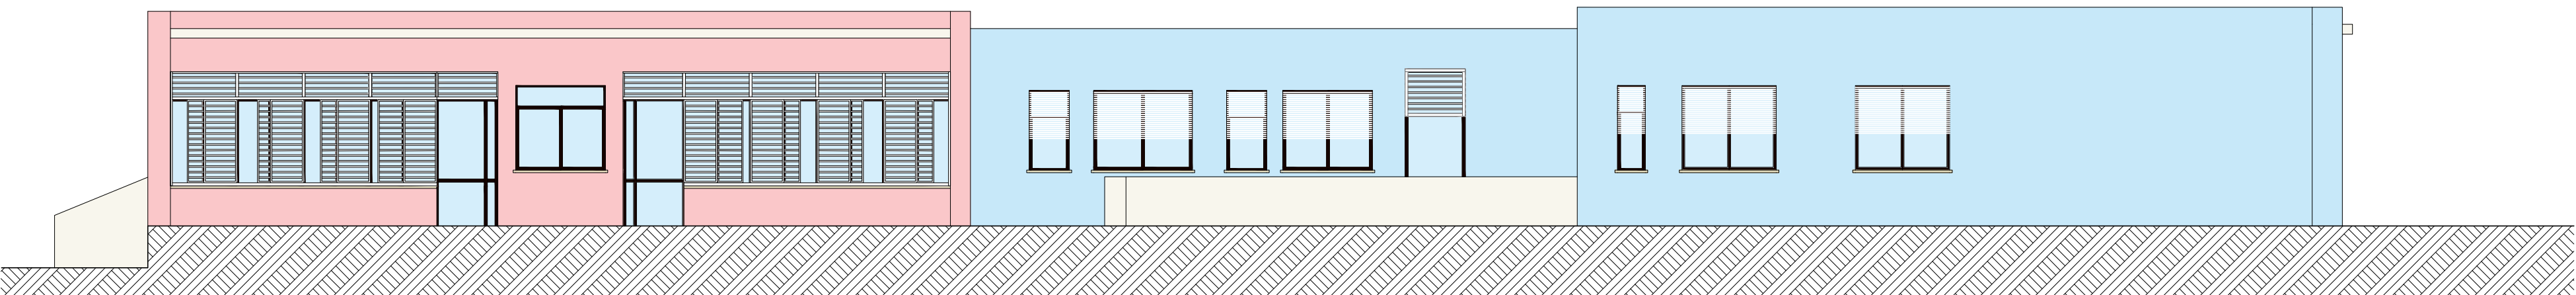

Prospetto Sud-Ovest

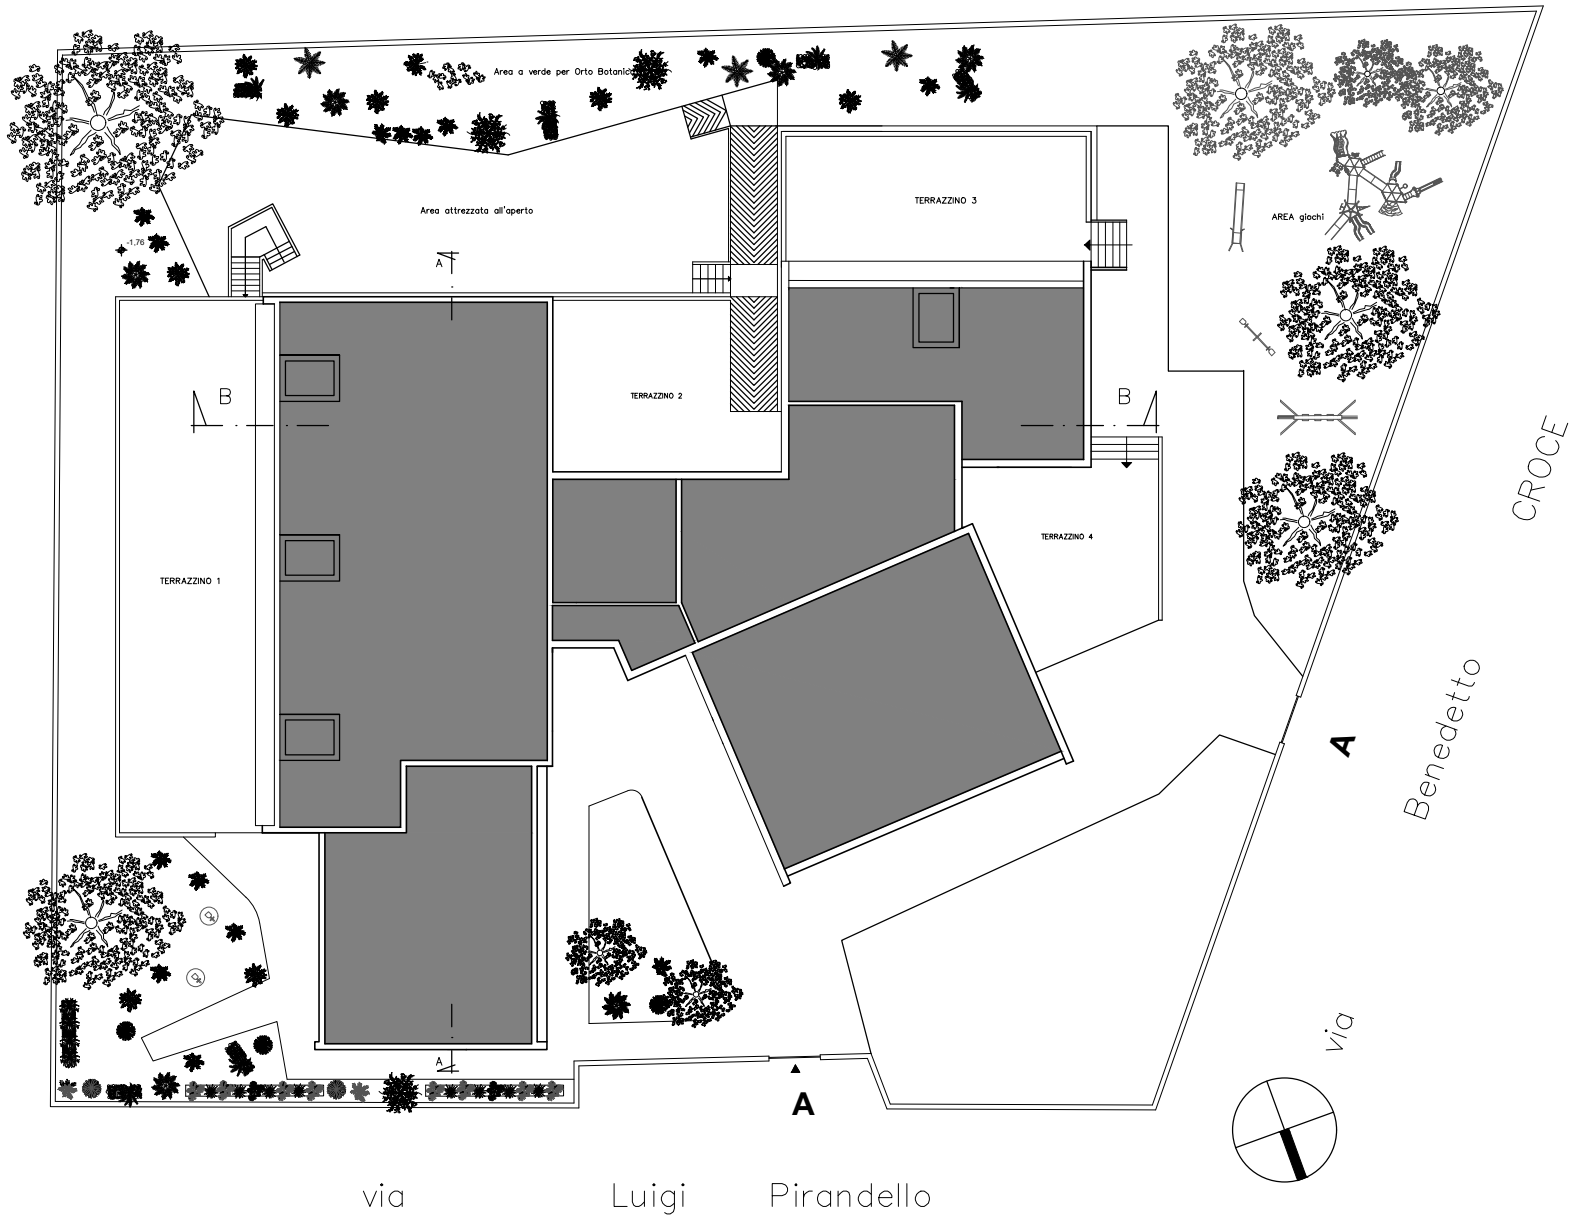

Comune di Castellaneta

Provincia di Taranto

ASSE II FESR - PON 2014-2020

RIQUALIFICAZIONE DEGLI EDIFICI PUBBLICI ADIBITI AD USO SCOLASTICO - Tipologia B1 e B2

Istituto Comprensivo Statale
PASCOLI - GIOVINAZZI- COLLODI
Scuola dell'infanzia, Primaria e Secondaria di 1° Grado

Interventi di efficientamento energetico e ammodernamento
degli spazi per la didattica e realizzazione di spazi funzionali
per lo svolgimento di servizi accessori
scuola dell'infanzia "C. COLLODI"



Tav
P5

Prospetti Sistemi di pannelli frangisole per controllo irraggiamento

progetto esecutivo

Scala 1:100 - 1:25		Data Maggio 2019
Aggiornamenti	Rif.	Disegnatore
PROGETTISTA arch. Pantaleo DE FINIS		
RESPONSABILE DEL PROCEDIMENTO arch. Aldo Caforio		