



Prospetto su Via Luigi Pirandello

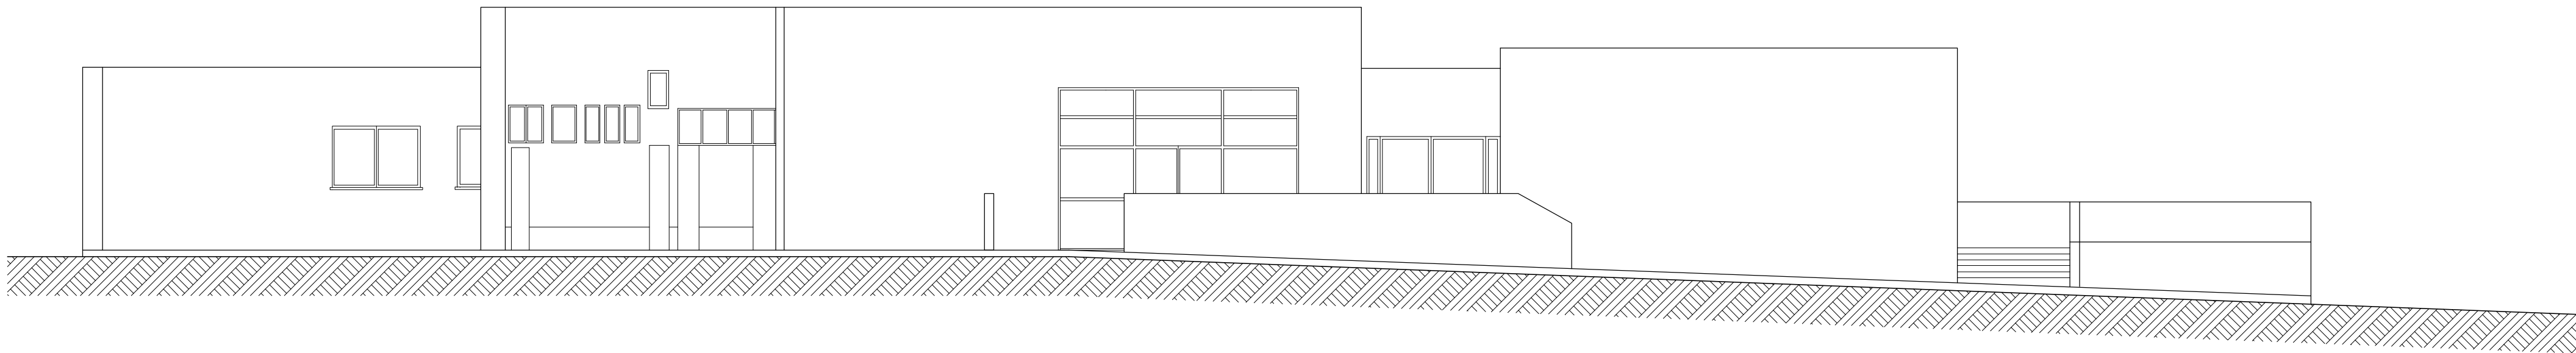

Prospetto su Via Benedetto CROCE

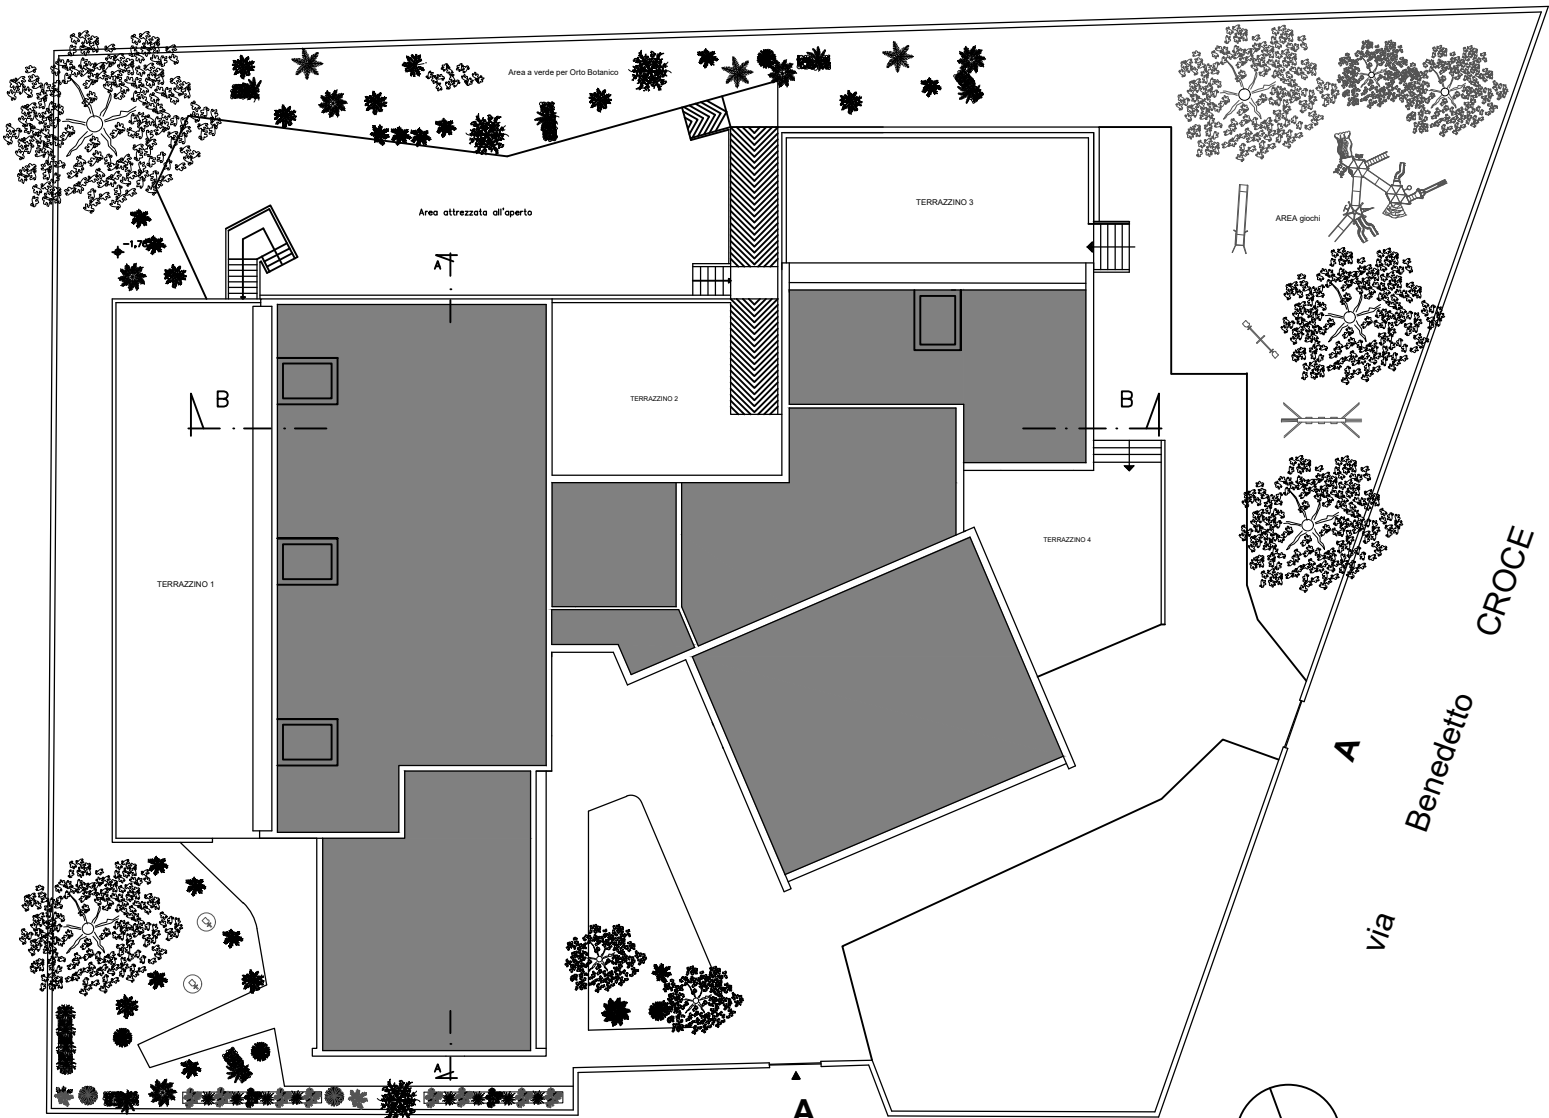


via Luigi Pirandello


Via Benedetto CROCE

PARTICOLARE COIBENTAZIONE A CAPPOTTO PER PARETE ESTERNA
E FINITURA PACCHETTO DI COIBENTAZIONE SOLAIO


scala 1:20

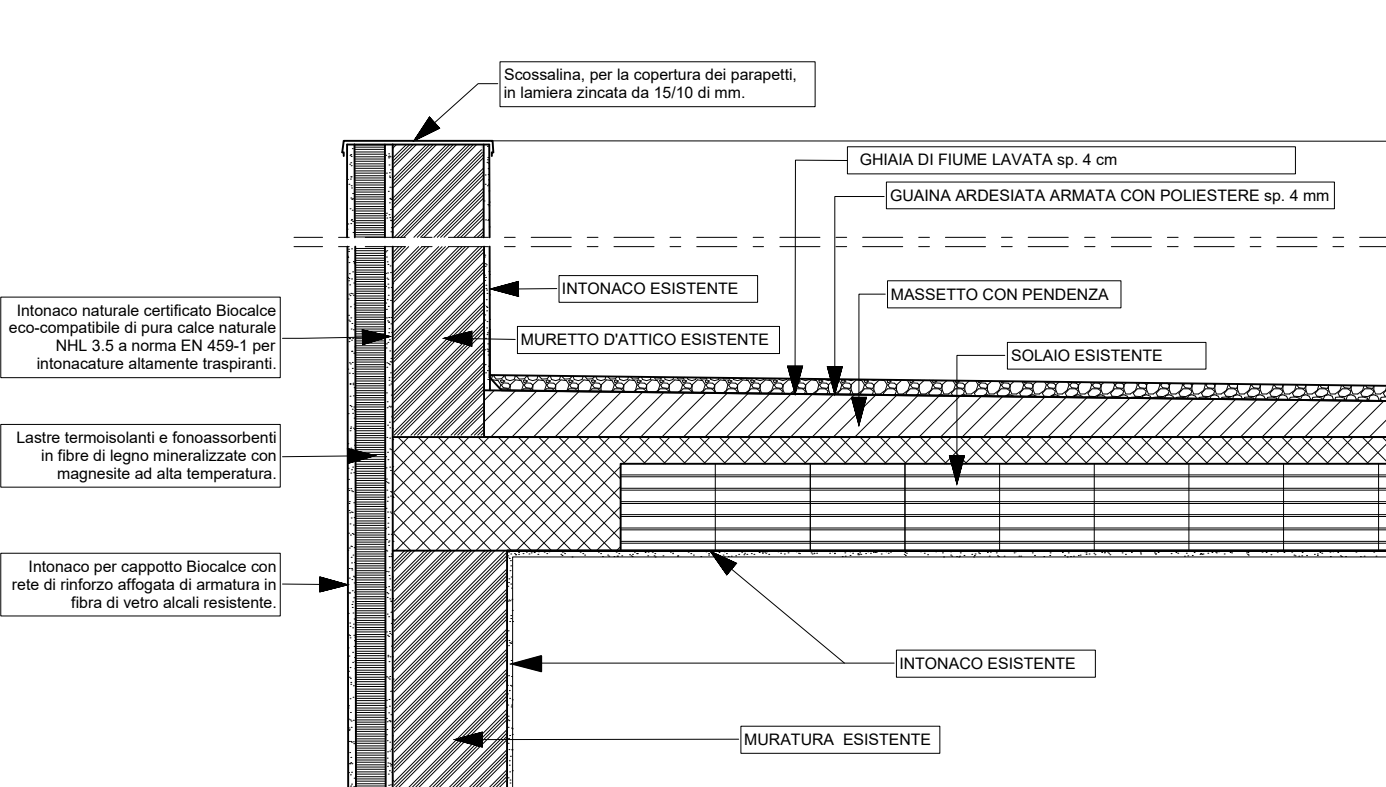

GHIAIA DI FIUME LAVATA 13-32
completamente pacchetto soletto di
copertura

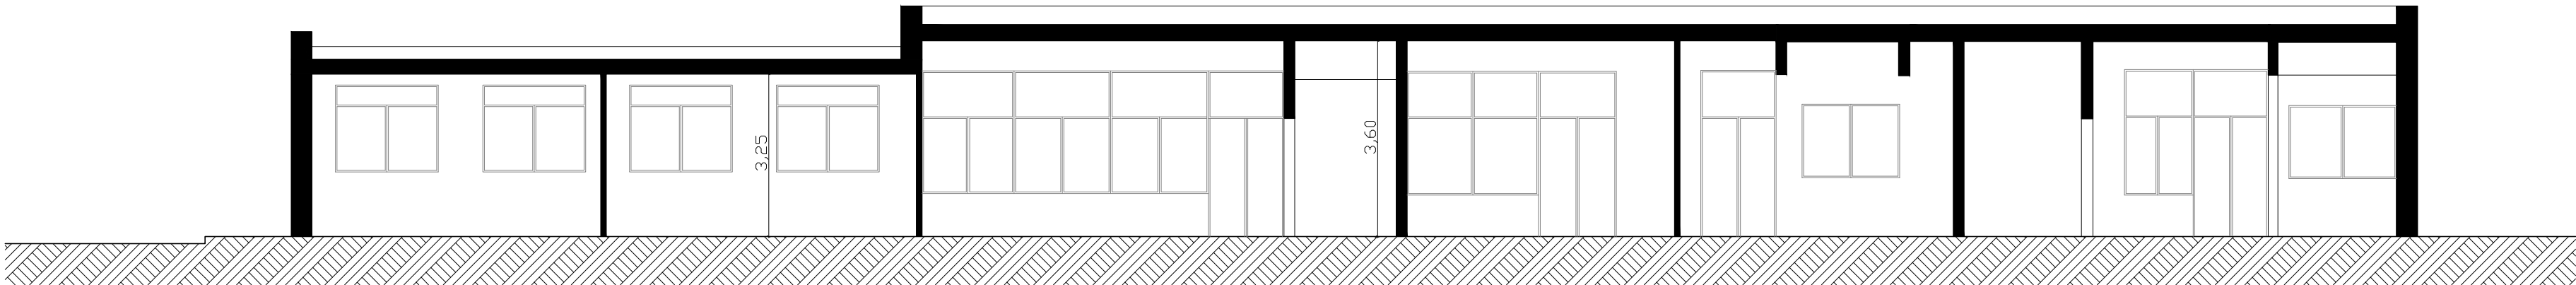

SEZIONE A - A'

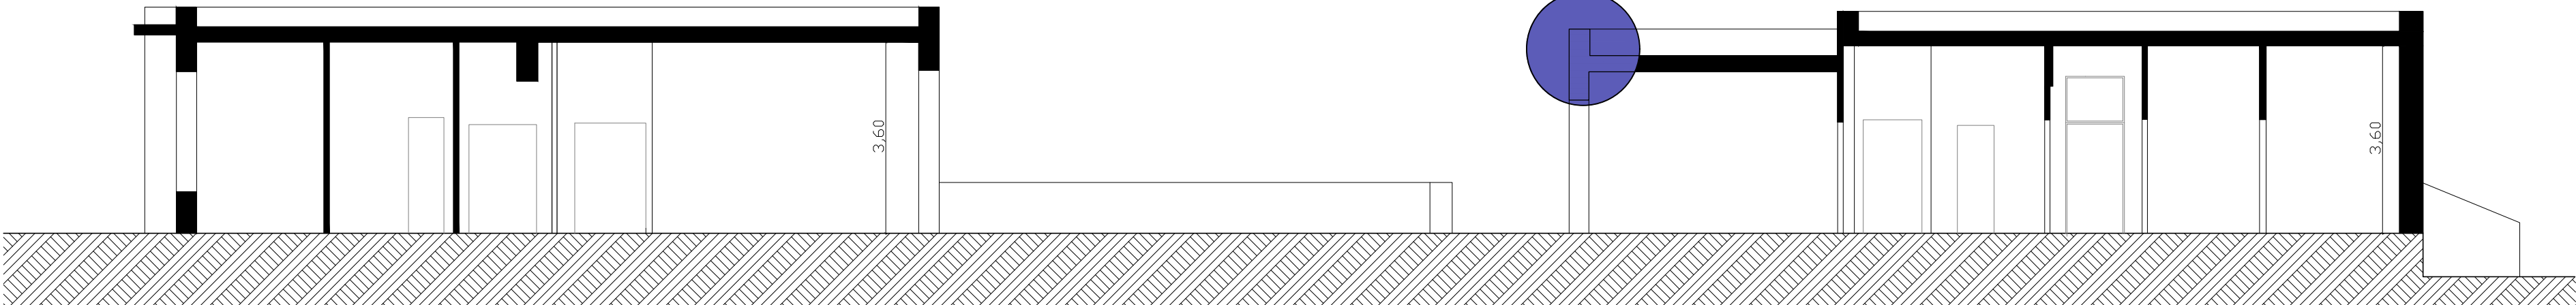

SEZIONE B - B'



Comune di Castellaneta

Provincia di Taranto

ASSE II FESR - PON 2014-2020

RIQUALIFICAZIONE DEGLI EDIFICI PUBBLICI ADIBITI AD USO SCOLASTICO - Tipologia B1 e B2

Istituto Comprensivo Statale
PASCOLI - GIOVINAZZI- COLLODI
Scuola dell'Infanzia, Primaria e Secondaria di 1° Grado

Interventi di efficientamento energetico e ammodernamento
degli spazi per la didattica e realizzazione di spazi funzionali
per lo svolgimento di servizi accessori
scuola dell'infanzia "C. COLLODI"



Tav
P7

Sezioni e Prospetti Particolare coibentazione parete esterna (cappotto)

progetto esecutivo

Scala 1:100 - 1:25 - 1:20		Data Maggio 2019	
Aggiornamenti	Rif.		Disegnatore
PROGETTISTA arch. Pantaleo DE FINIS			
RESPONSABILE DEL PROCEDIMENTO arch. Aldo Caforio			