




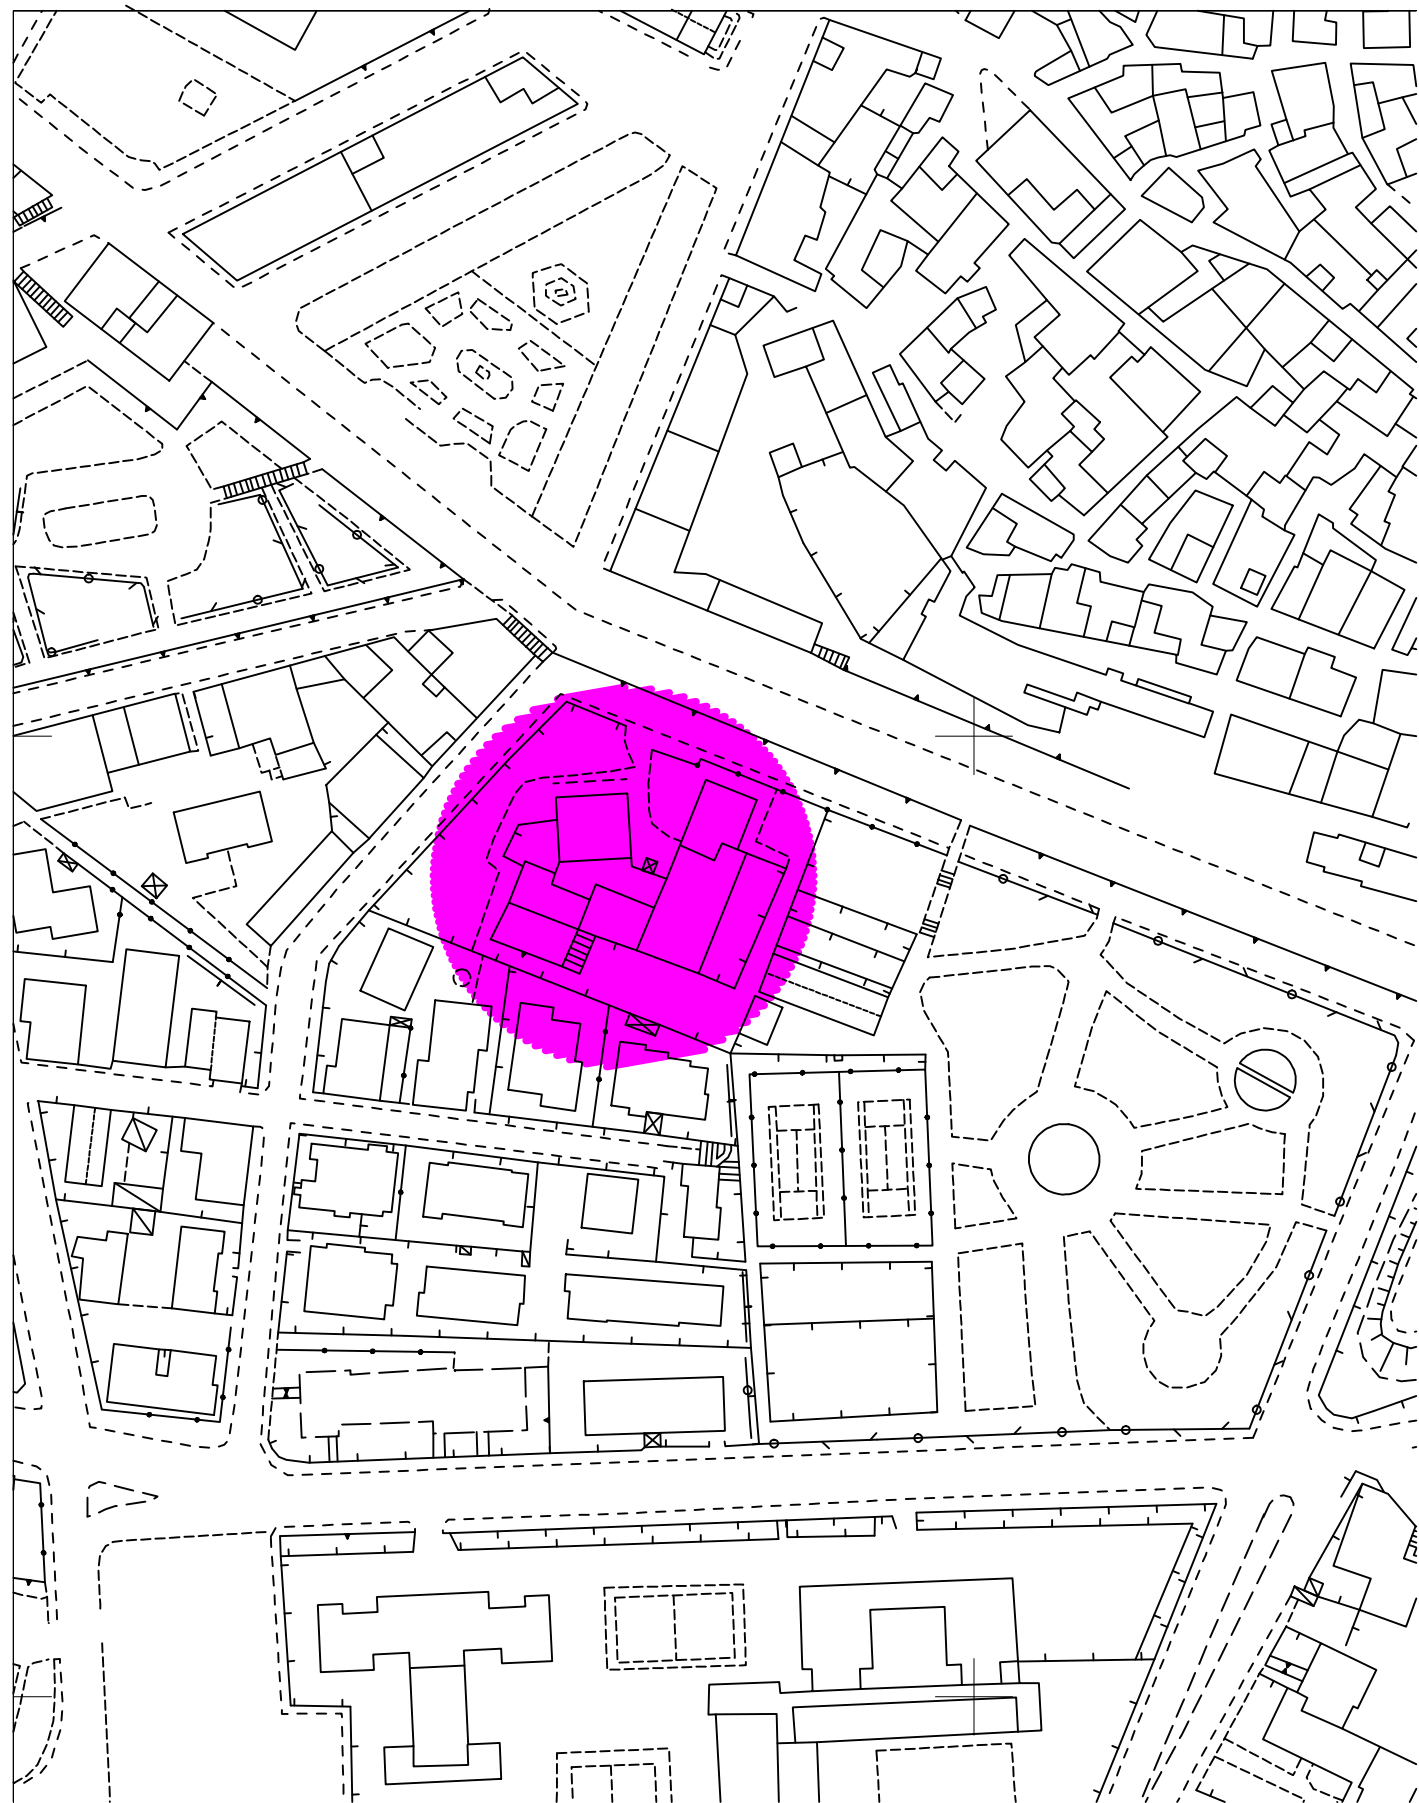

Stralcio planimetrico rapp. 1:2000

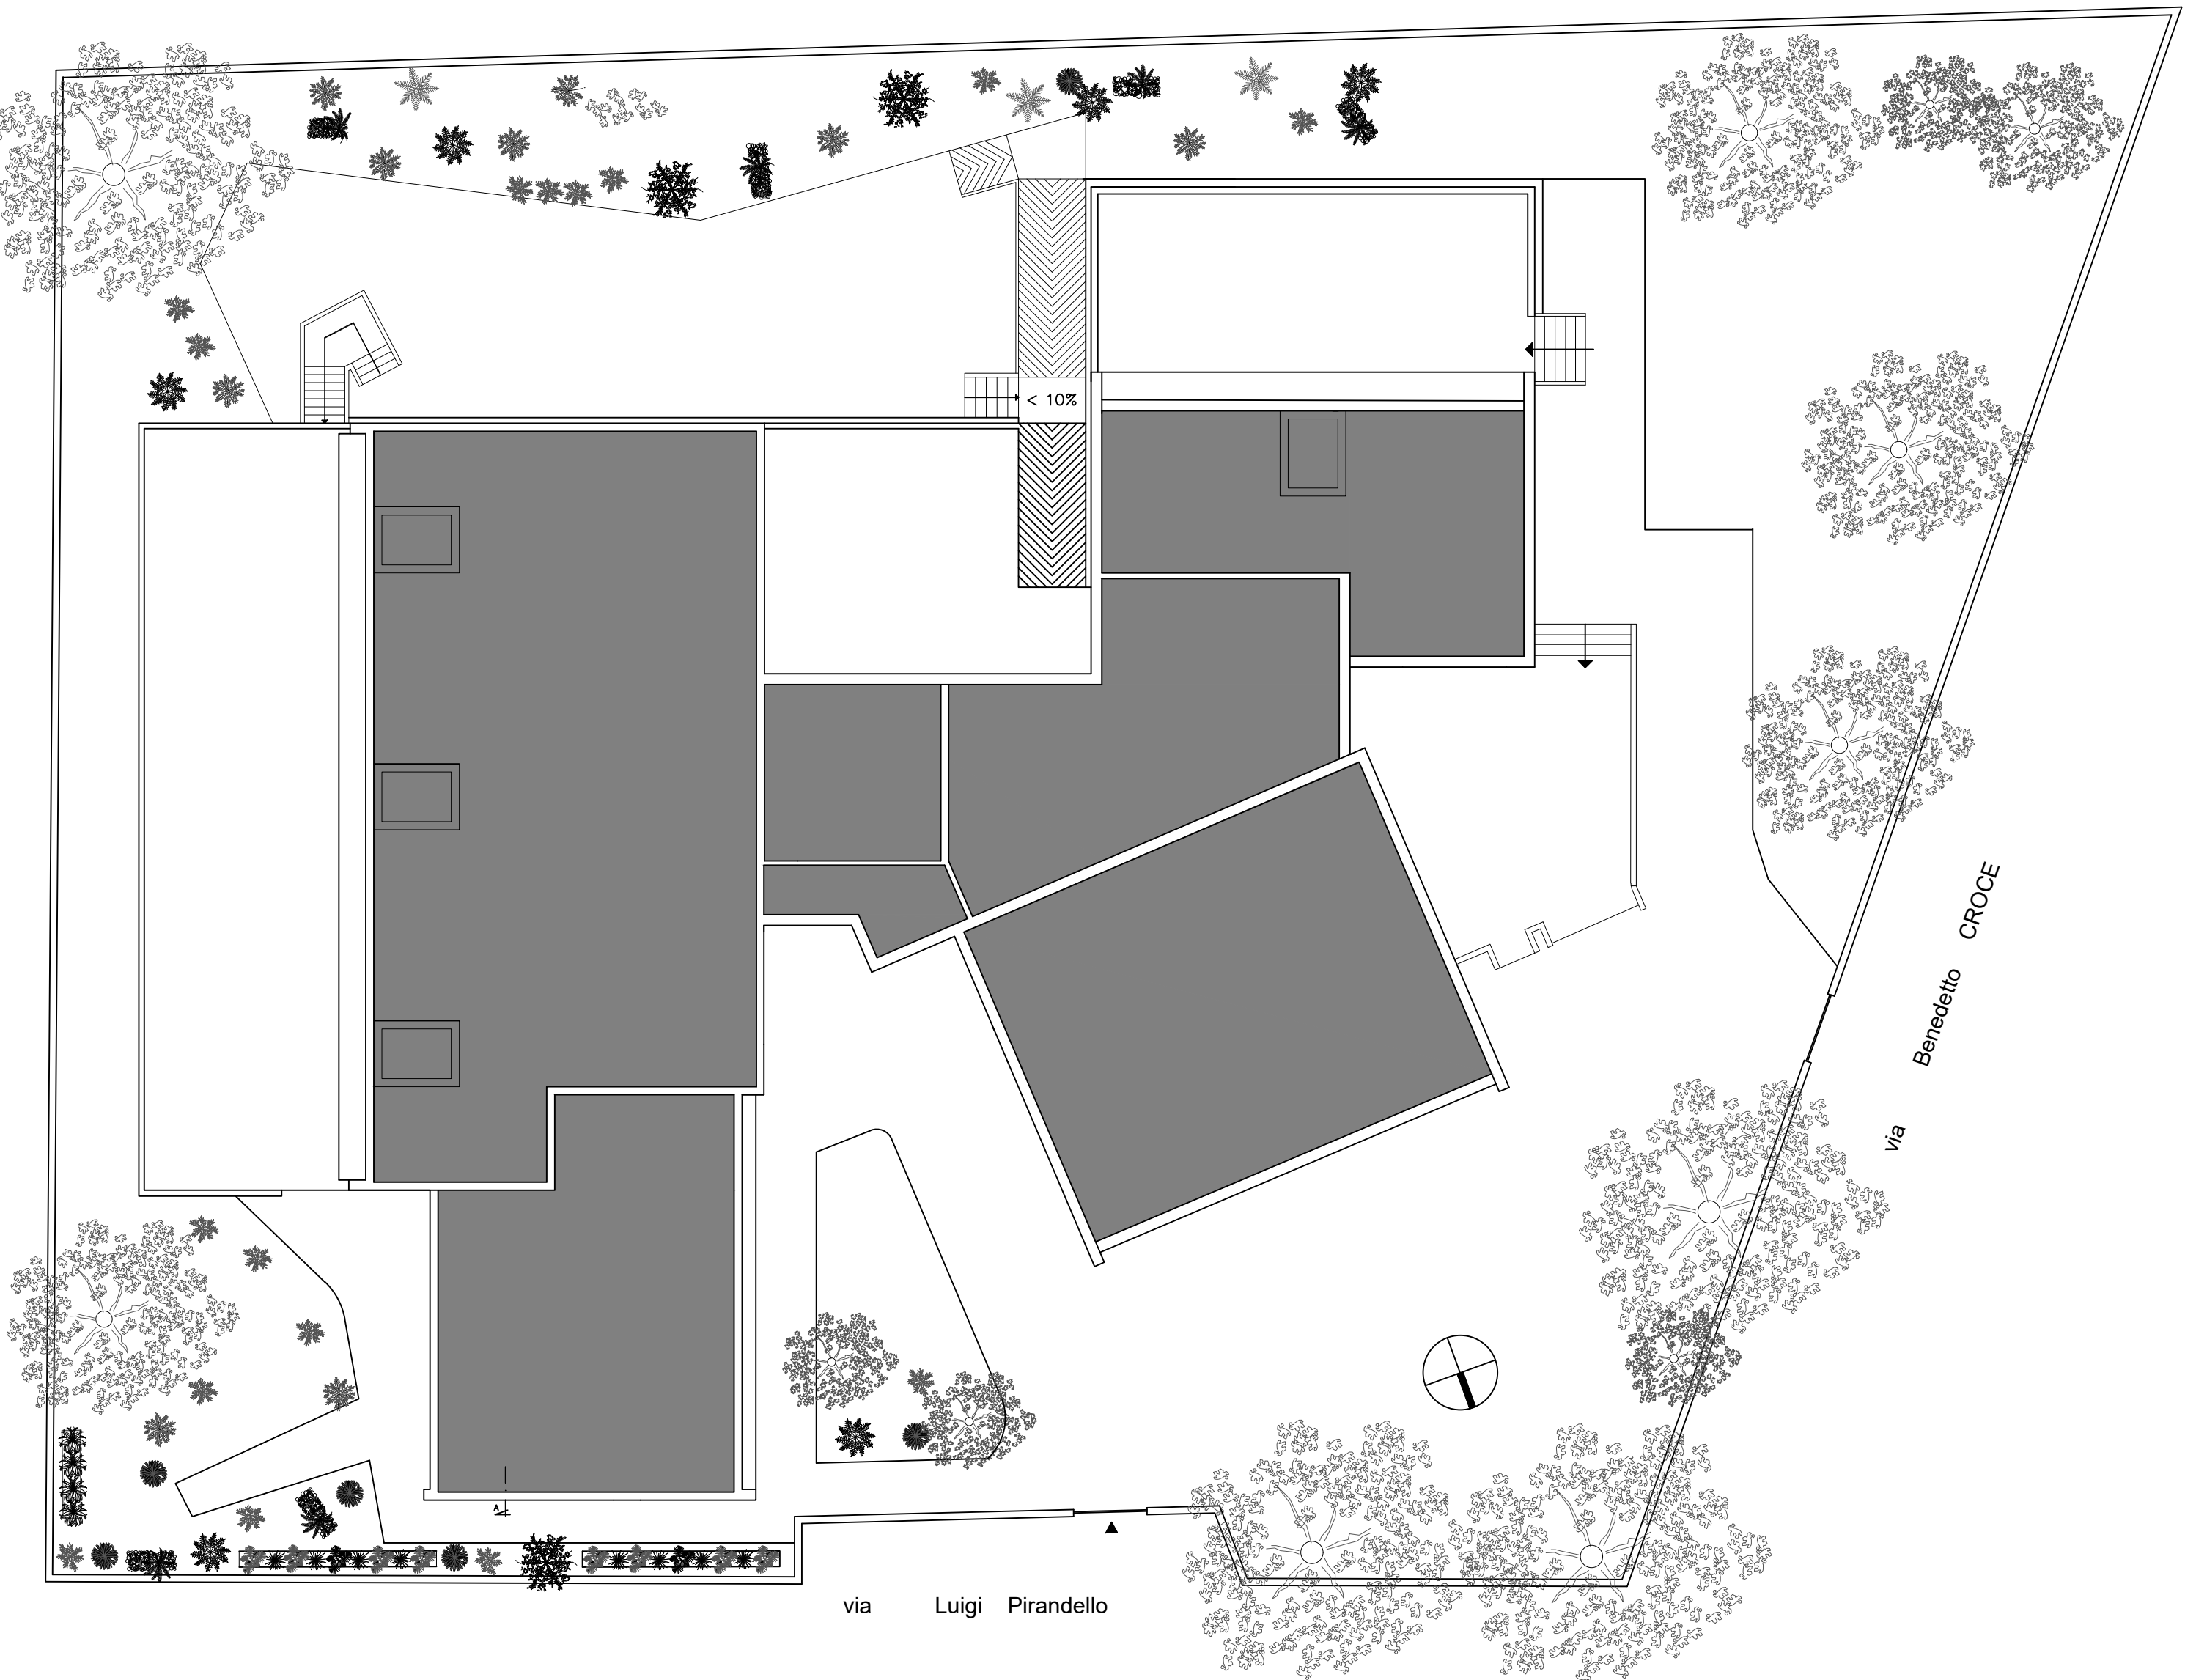

Planimetria generale dell'area d'intervento rapp. 1:200

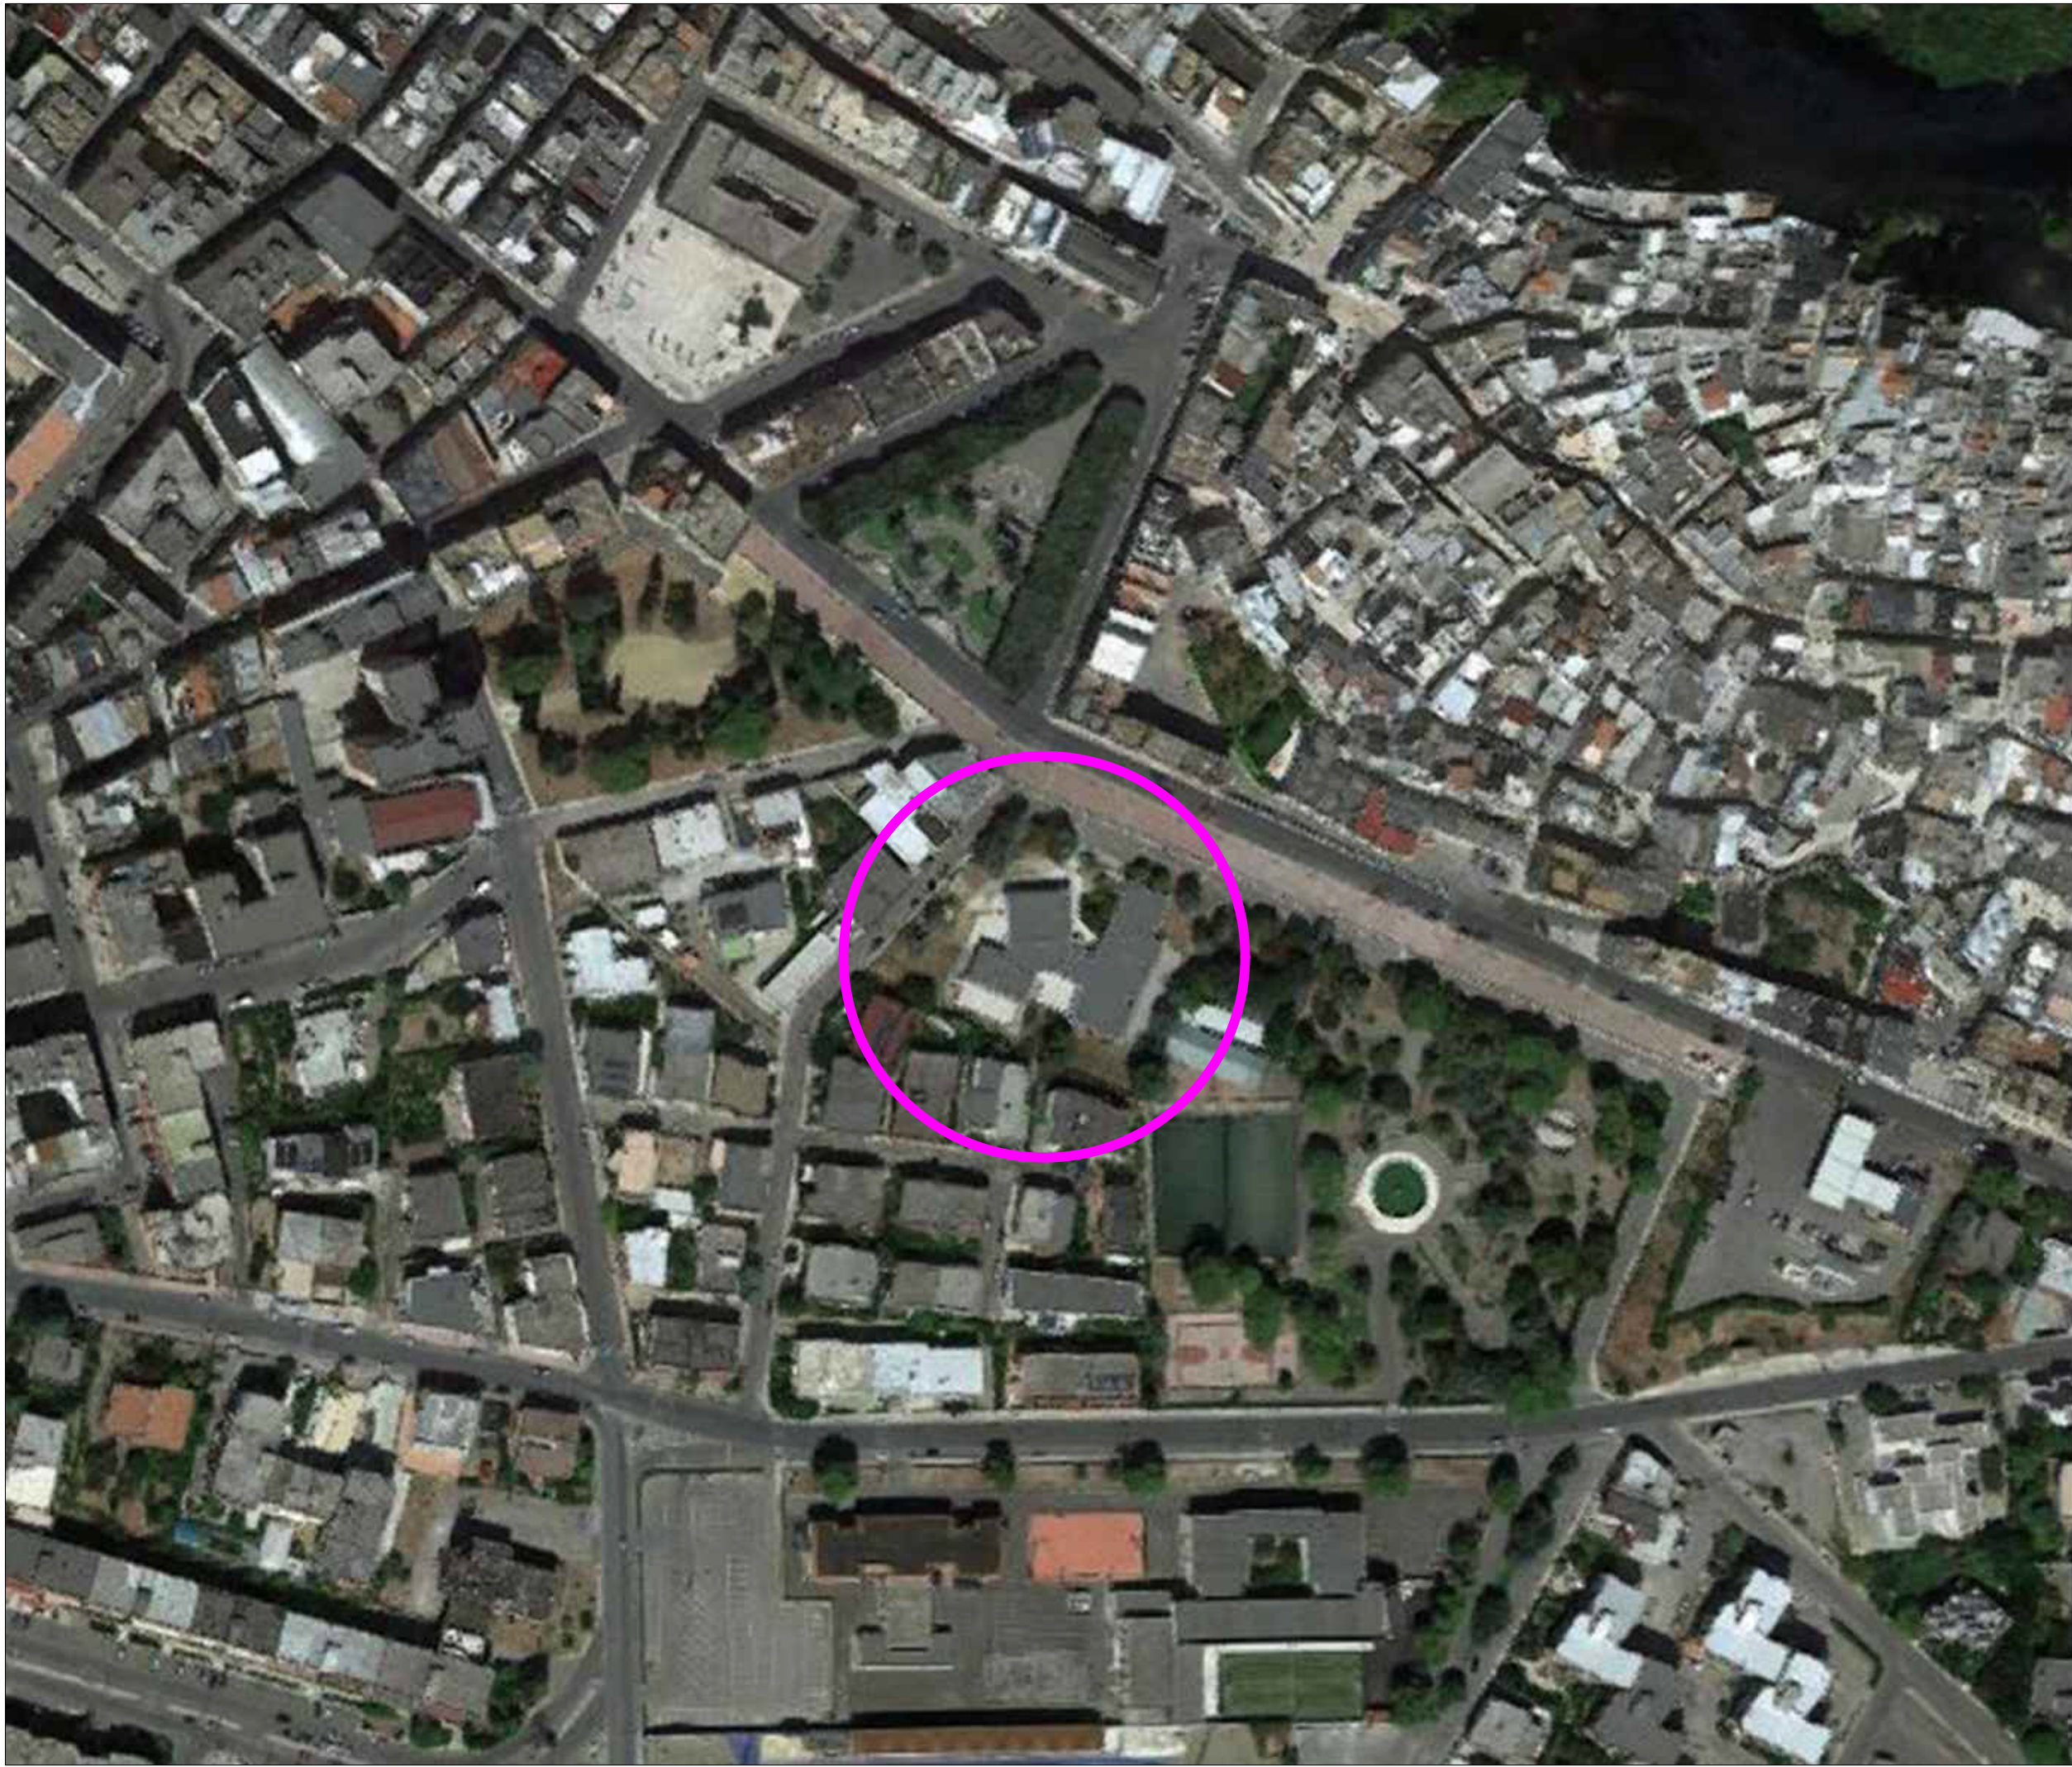

Ortofoto

Comune di Castellaneta

Provincia di Taranto

ASSE II FESR - PON 2014-2020

RIQUALIFICAZIONE DEGLI EDIFICI PUBBLICI ADIBITI AD USO SCOLASTICO - Tipologia B1 e B2

**Istituto Comprensivo Statale
PASCOLI - GIOVINAZZI- COLLODI**
Scuola dell'Infanzia, Primaria e Secondaria di 1° Grado

**Interventi di efficientamento energetico e ammodernamento
degli spazi per la didattica e realizzazione di spazi funzionali
per lo svolgimento di servizi accessori
scuola dell'infanzia "C. COLLODI"**

Tav
1SF

Inquadramento urbano

progetto esecutivo

Scala	1:2000 - 1:1000 - 1:200	Data	Maggio 2019
Aggiornamenti	Rif.	Disegnatore	
PROGETTISTA arch. Pantaleo DE FINIS			
RESPONSABILE DEL PROCEDIMENTO arch. Aldo Caforio			