



SEZ A-A'

scala 1:100

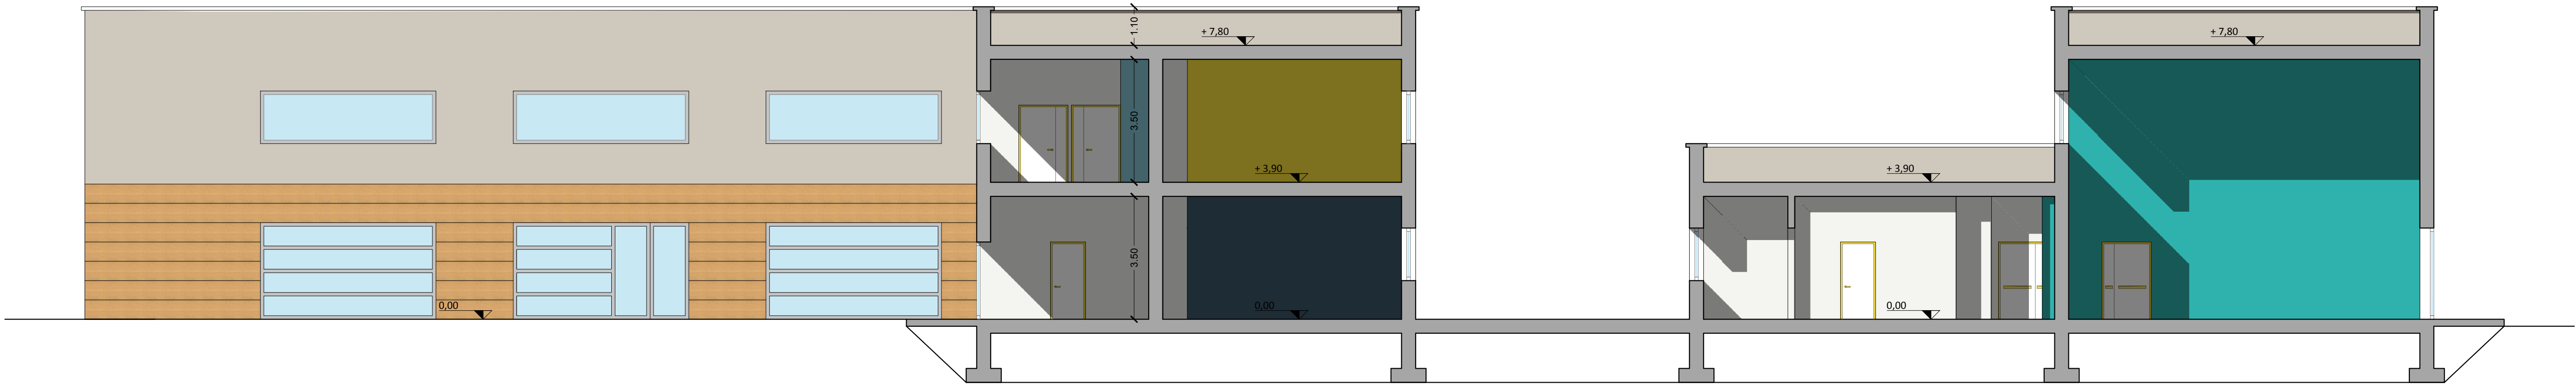

SEZ B-B'

scala 1:100

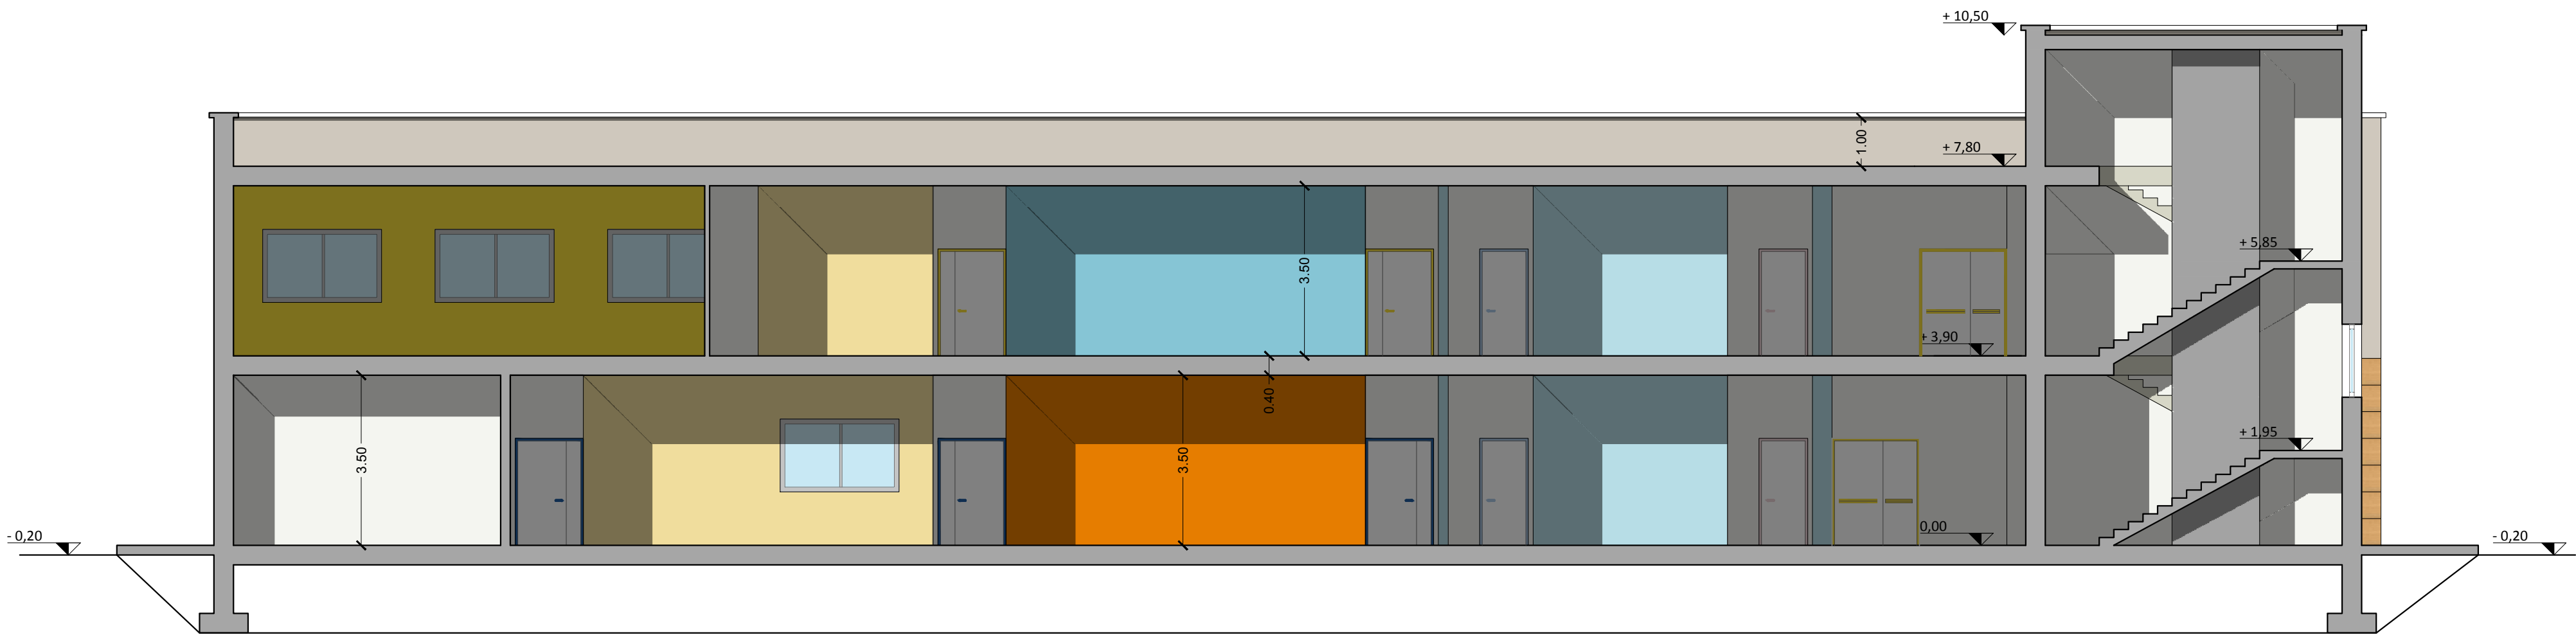

COMUNE DI CASTELLANETA
PROVINCIA DI TARANTO

PROGETTO PER LA REALIZZAZIONE DI UN
NUOVO ISTITUTO SCOLASTICO
DESTINATO A SCUOLA PRIMARIA

PROGETTO DEFINITIVO

Committente: AMMINISTRAZIONE COMUNALE CASTELLANETA (TA)

Responsabile Unico del Procedimento: Arch. Pantaleo DE FINIS

Progettista: Arch. Aldo CAFORIO (*Ufficio Tecnico Comunale*)

TITOLO ELABORATO:
SEZIONI

SCALA
1:100

DATA
Giugno 2019

REV.
00

AGG.
-

AR 05