
FINESTRE IN PVC




PORTE INTERNE IN PVC




PARTICOLARE DEL SOLAIO DI COPERTURA scala 1:20

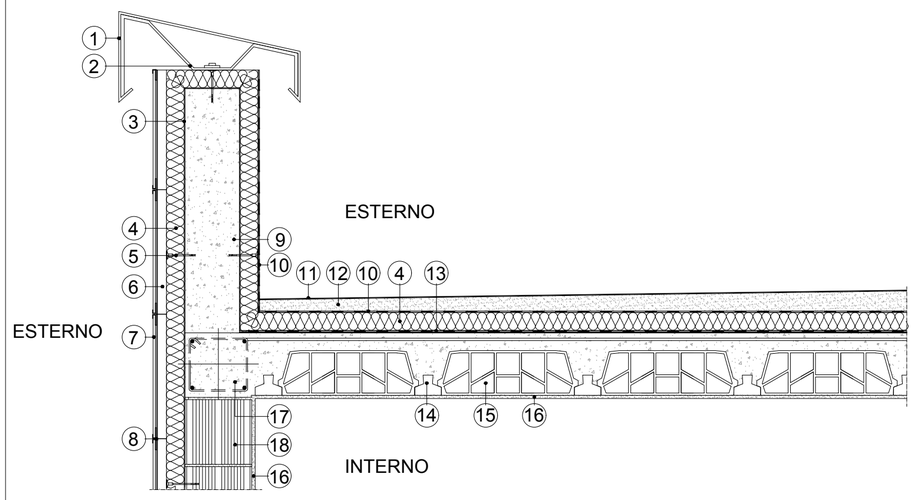

PARTICOLARE NODO MURO-SOLAIO scala 1:20

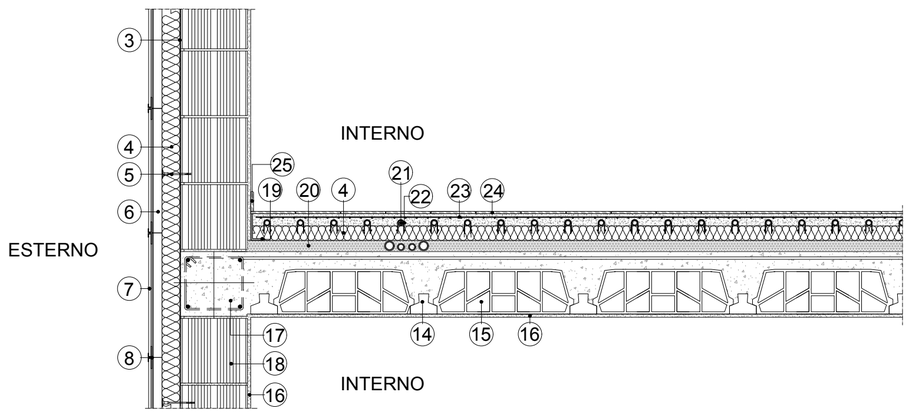

PARTICOLARE ATTACCO A TERRA scala 1:20

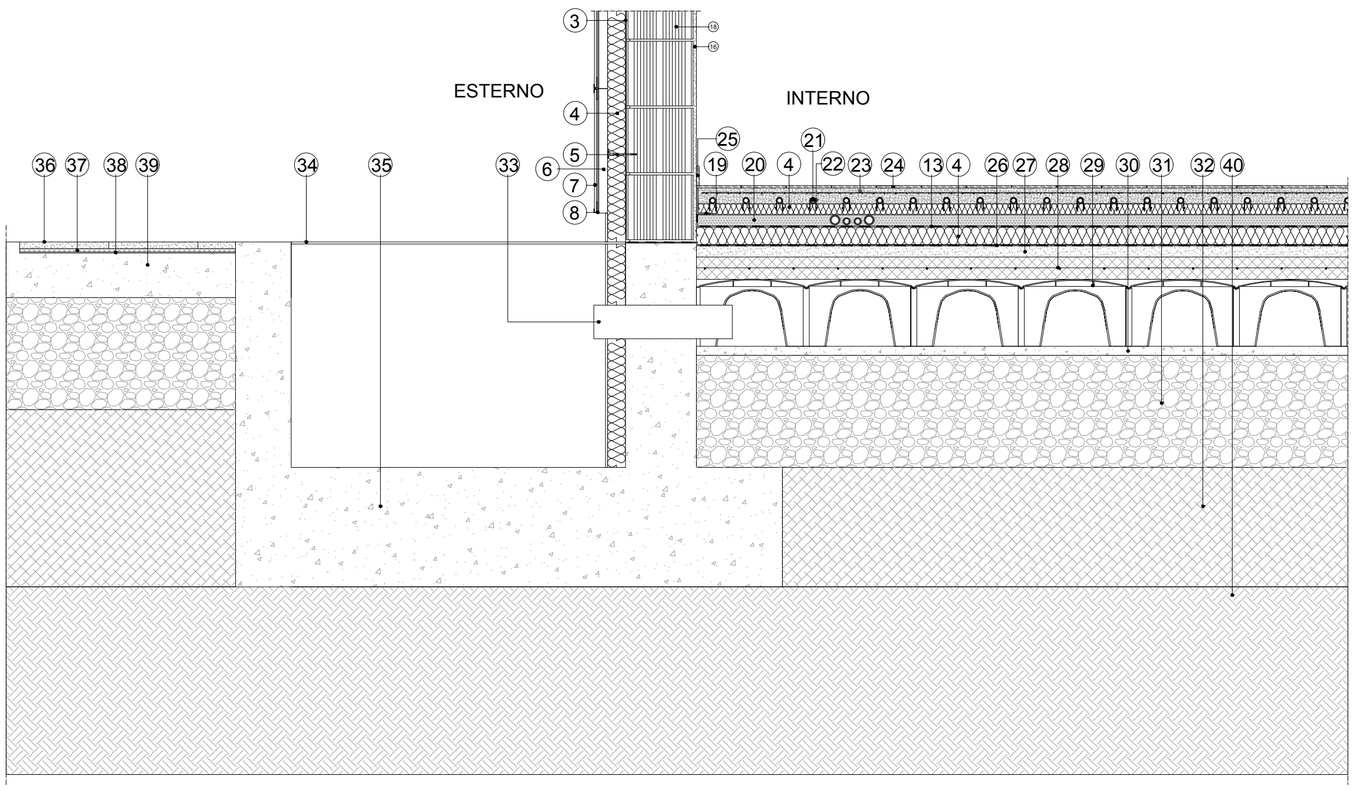

LEGENDA

1. Scossalina metallica
2. Staffa di ancoraggio
3. Strato di regolazione di intonaco
4. Lastre in polistirene espanso
5. Chiodi di fissaggio
6. Camera d'aria
7. Lastre in gres porcellanato
8. Struttura in alluminio con ganci a vista
9. Parapetto in c.a.
10. Guaina bituminosa
11. Pavimentazione per tetto calpestabile
12. Massetto di pendenza in cls
13. Barriera al vapore
14. Travetti precompressi in c.a.
15. Pignatta in laterocemento
16. Intonaco
17. Trave in c.a.
18. Mattone forato
19. Giunto di dilatazione
20. Massetto alleggerito
21. Tubazioni impianto di riscaldamento
22. Clip di ancoraggio
23. Massetto con doppia rete
24. Pavimentazione
25. Battiscopa
26. Membrana antiradon
27. Strato di livellamento e lisciatura su solaio
28. Getto di completamento con rete elettrosaldata
29. Vespaio con intercapedine ventilata tipo iglù
30. Vespaio con intercapedine ventilata tipo iglù
31. Riempimento in pietrame
32. Riempimento in terra battuta
33. Canale di ventilazione del vespaio
34. Griglia
35. Struttura di fondazione
36. Pavimentazione esterna
37. Allettamento
38. Guiaina
39. Massetto con rete
40. Terreno

COMUNE DI CASTELLANETA

PROVINCIA DI TARANTO

PROGETTO PER LA REALIZZAZIONE DI UN NUOVO ISTITUTO SCOLASTICO DESTINATO A SCUOLA PRIMARIA

PROGETTO DEFINITIVO

Committente: AMMINISTRAZIONE COMUNALE CASTELLANETA (TA)

Responsabile Unico del Procedimento: Arch. Pantaleo DE FINIS

Progettista: Arch. Aldo CAFORIO *(Ufficio Tecnico Comunale)*

TITOLO ELABORATO:
PARTICOLARI COSTRUTTIVI

SCALA	DATA	
1:20	Giugno 2019	AR 06
REV. 00	AGG. -	