



PROSPETTO PRINCIPALE (NORD)

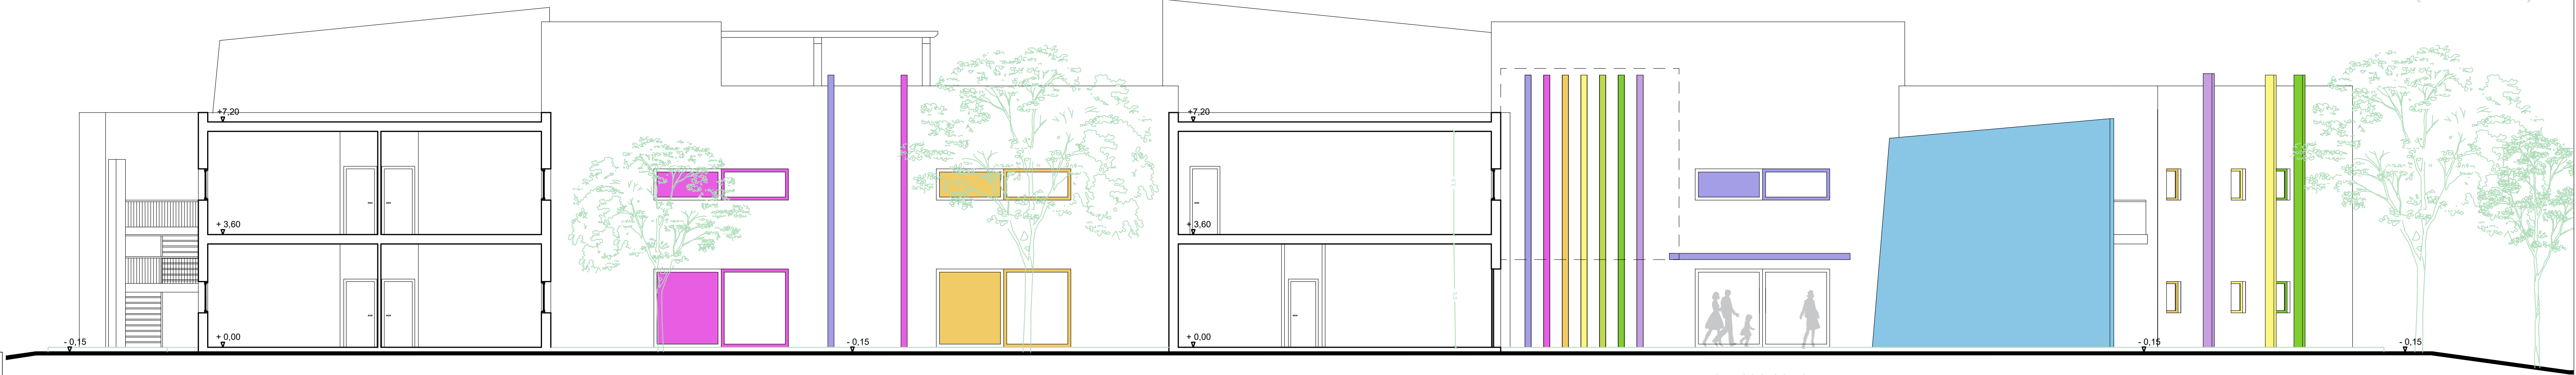

PROSPETTO (SUD)



PROSPETTO LATERALE (EST)

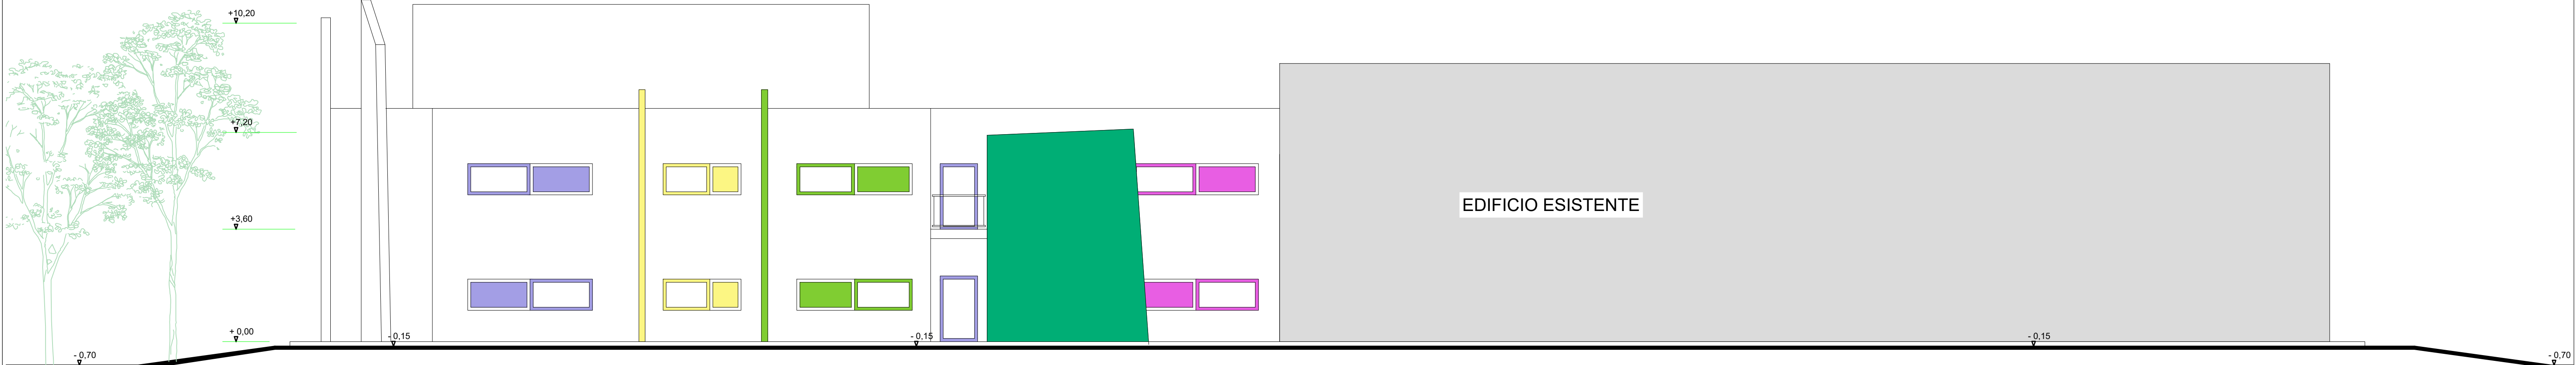

PROSPETTO LATERALE (OVEST)

REGIONE PUGLIA
COMUNE DI CASTELLANETA (TA)

INTERVENTI DI DEMOLIZIONE E RICOSTRUZIONE
DELLA SCUOLA F. SURICO

Proponente	Comune di Castellaneta (TA)	
Progettista	Ing. Roberto MARINELLI	
R.U.P.	Arch. Pantaleo DE FINIS	
Scala	1:100	Data Maggio 2019
		Agg.ti

Proponente	Comune di Castellaneta (TA)	
Progettista	Ing. Roberto MARINELLI	
R.U.P.	Arch. Pantaleo DE FINIS	
Scala	1:100	Data Maggio 2019
		Agg.ti