

REGIONE PUGLIA

COMUNE DI CASTELLANETA (TA)

INTERVENTI DI DEMOLIZIONE E RICOSTRUZIONE


DELLA SCUOLA F. SURICO

tavola


A-08

SEZIONI DI PROGETTO

Proponente	Comune di Castellaneta (TA)	
Progettista	Ing. Roberto MARINELLI	
R.U.P.	Arch. Pantaleo DE FINIS	
Scala	1:100	Data Maggio 2019 Agg.ti

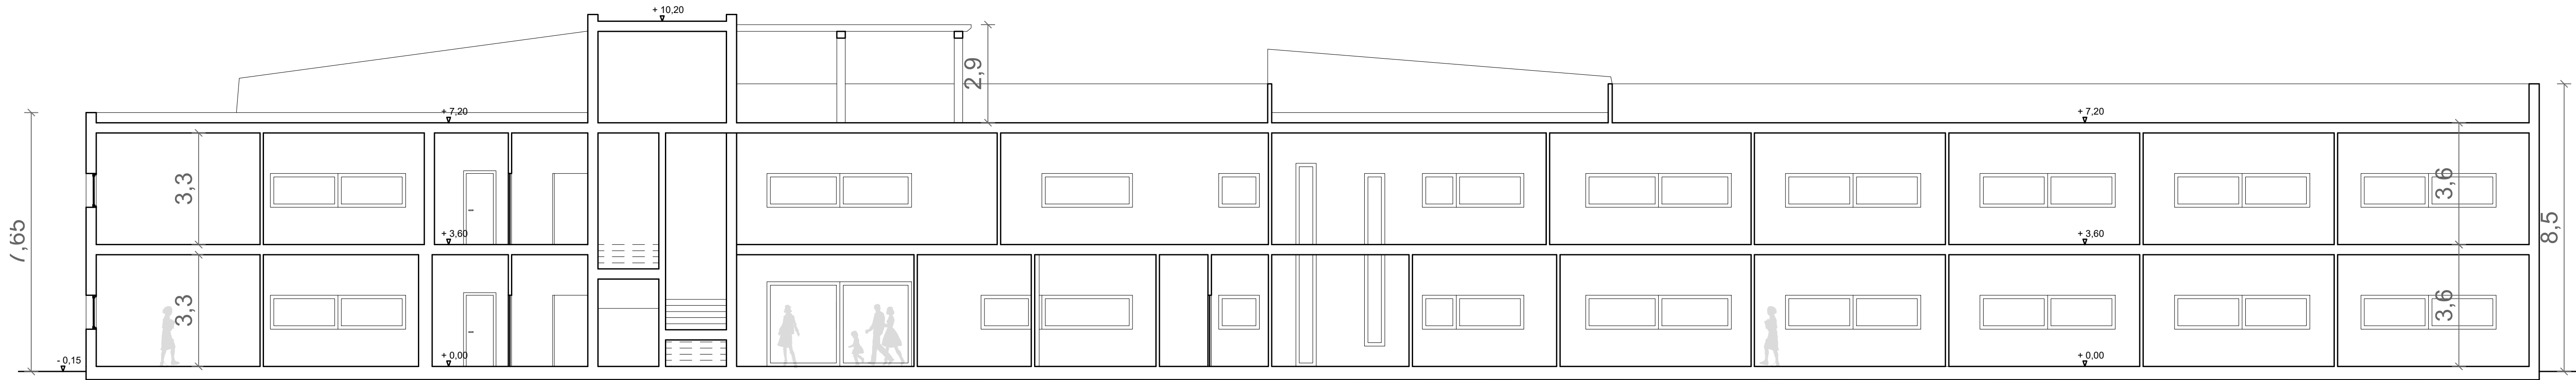

SEZIONE A-A'

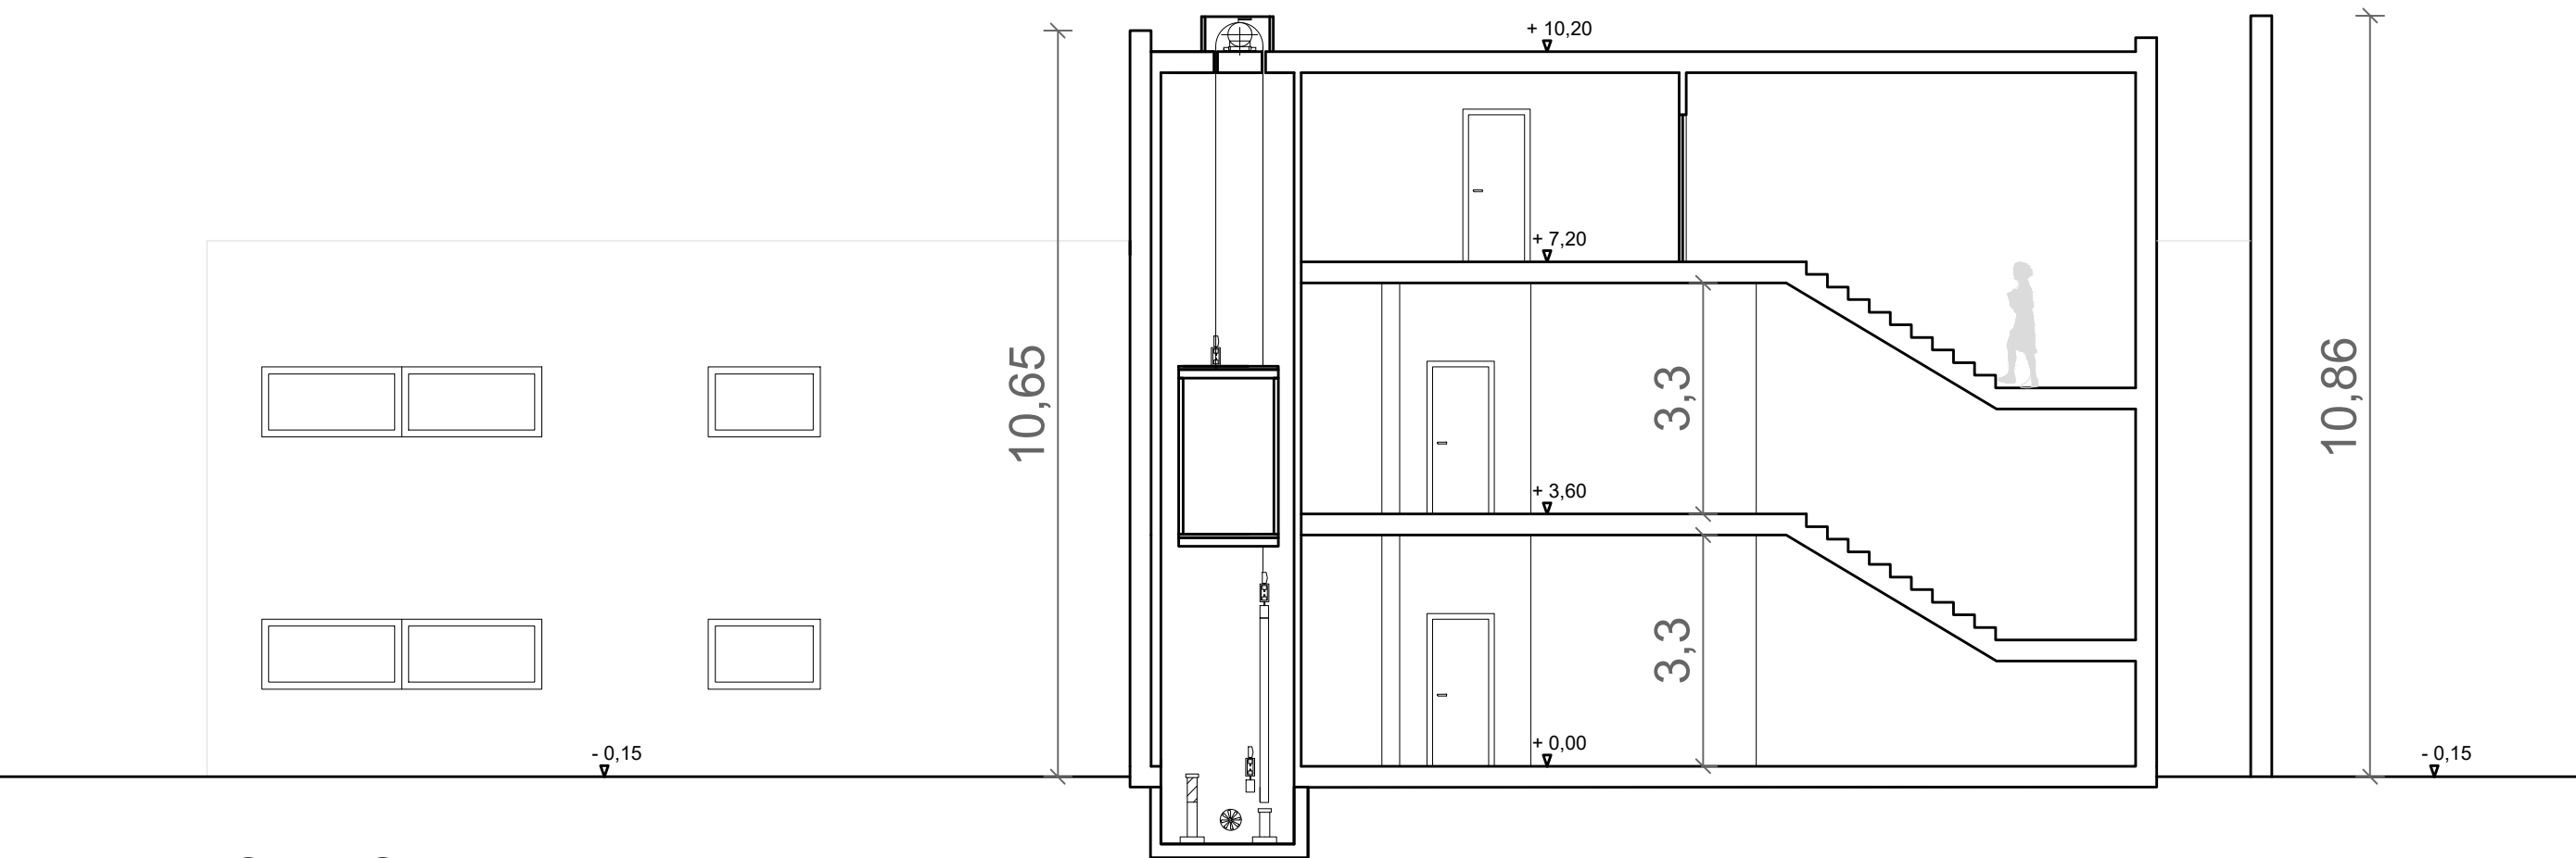

SEZIONE B-B'