

COMUNE DI CASTELLANETA

PROVINCIA DI TARANTO


MANUTENZIONE STRAORDINARIA DI ALCUNI TRATTI DI STRADE URBANE COMUNALI

Progetto Esecutivo


Sezioni di Progetto Tipo

Tav. 2


Progettista:
Arch. Pasquale Dalò

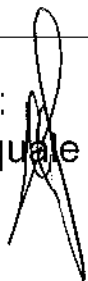


RUP
Arch. Pantaleo De Finis

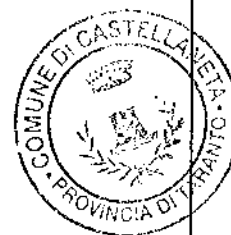


Data: Ottobre 2016

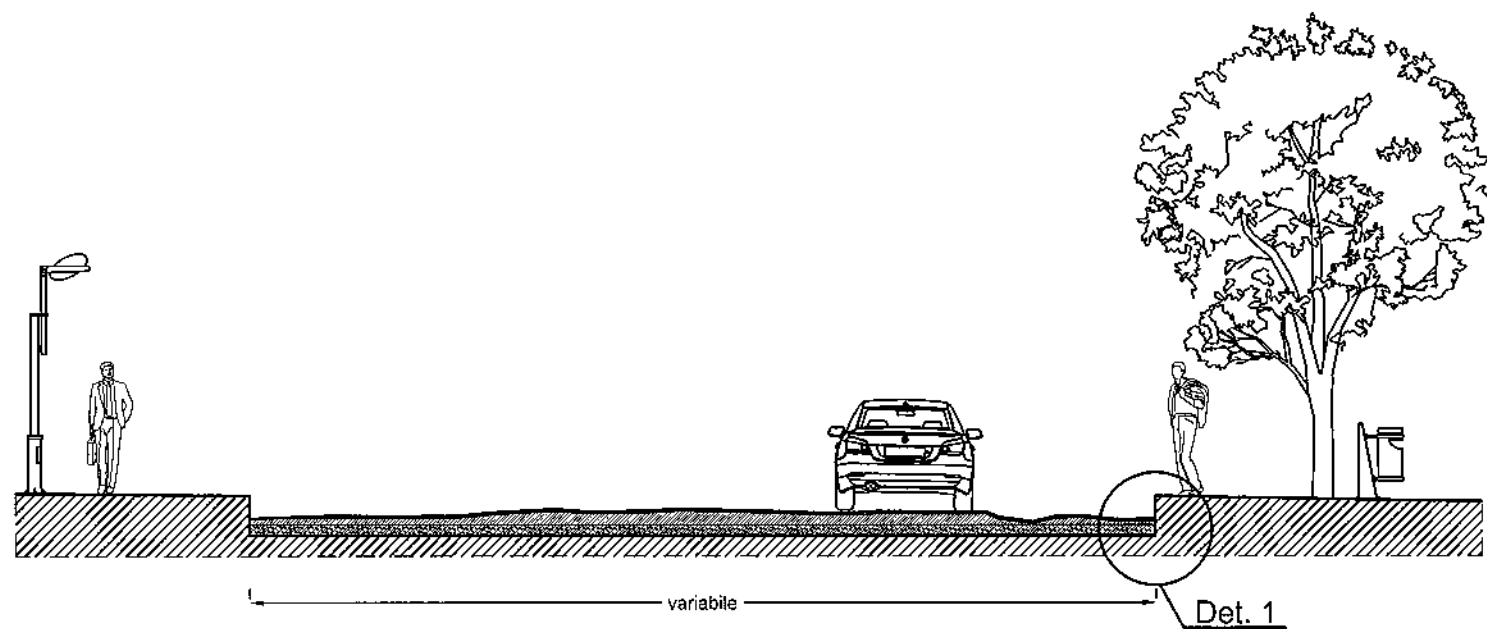


STATO DI FATTO

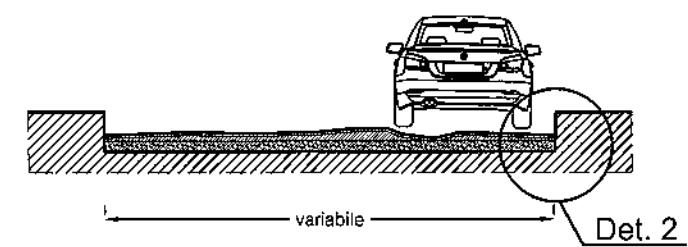

STATO DI FATTO

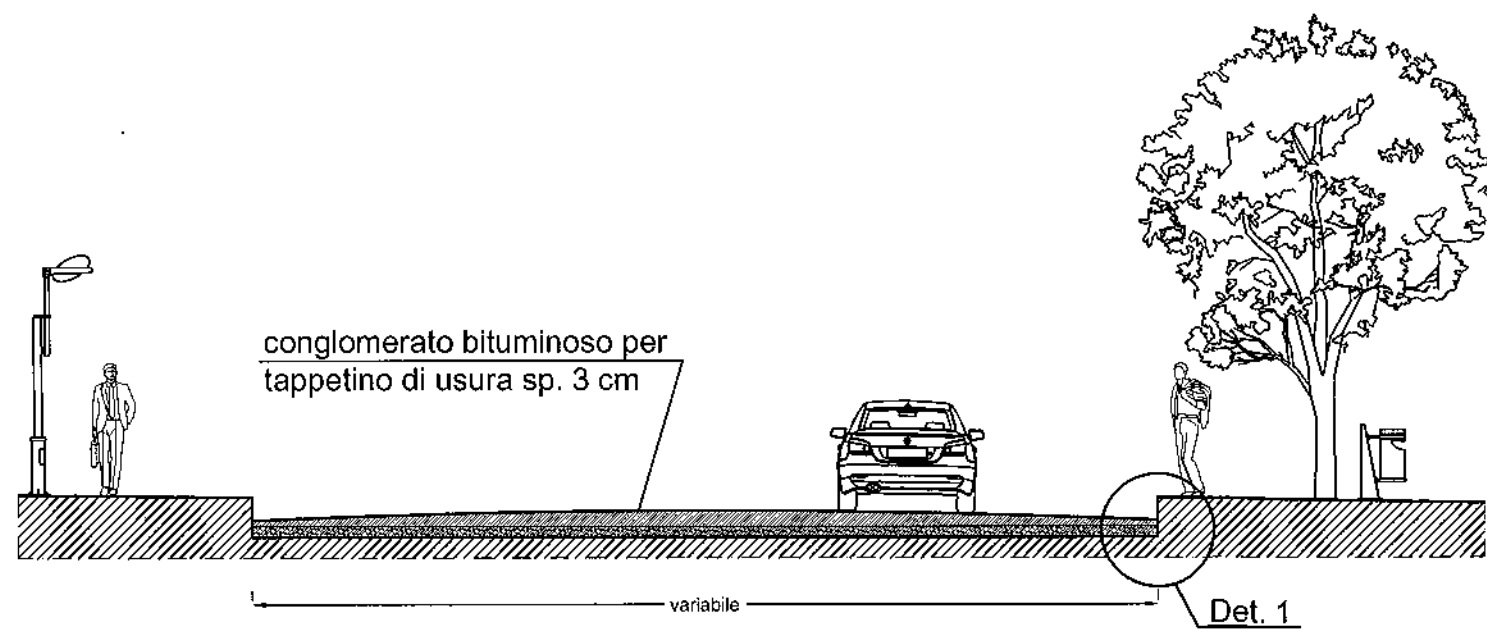

SITUAZIONE DI PROGETTO

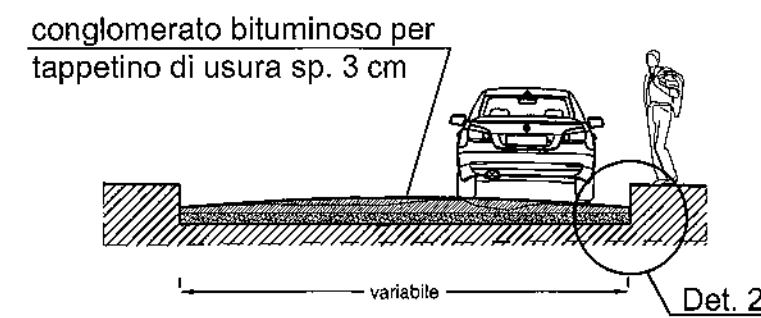


SITUAZIONE DI PROGETTO

DETTAGLIO 1

Fresatura (3 cm)
Vecchio strato di usura

Cassonetto Stradale

Terreno

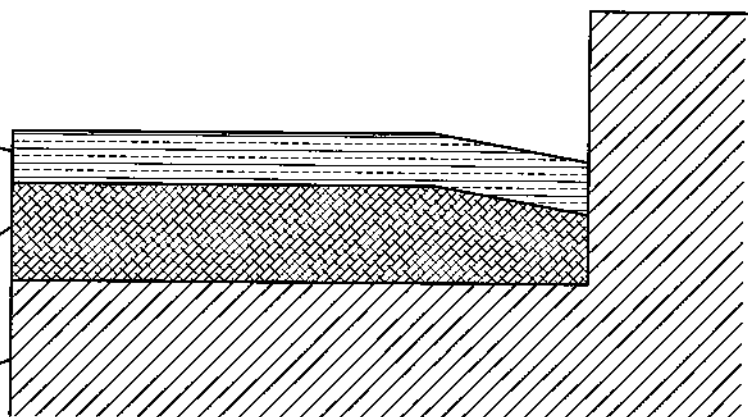


DETTAGLIO 2

Nuovo strato di usura
(3cm)

Bitumatura di Ancoraggio

Cassonetto Stradale

Terreno

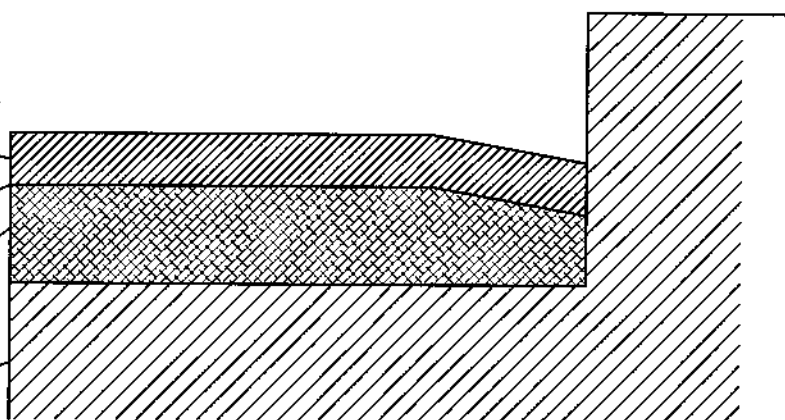

Scala 1:10